


UG Übersicht

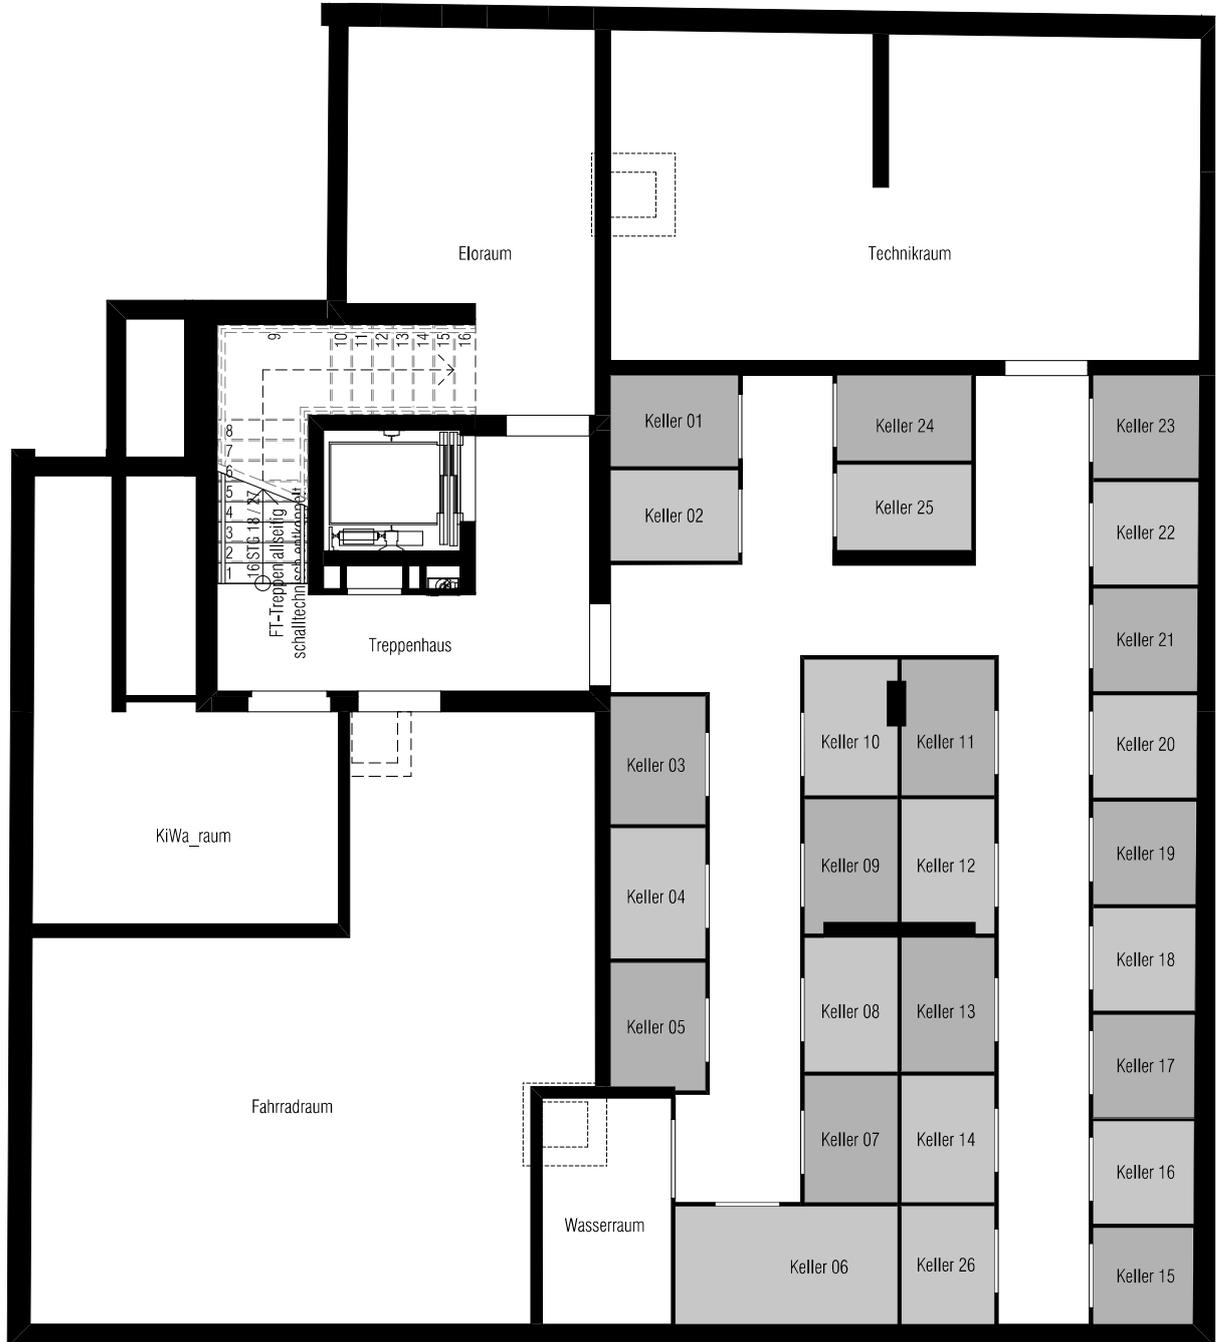


M=1:100




Einrichtungen und Bepflanzungen sind nicht Gegenstand des Vertrages und dienen nur zur Illustration.
Die in den Plänen vorhandenen Abmessungen sind Rohbaumaße.

EG Übersicht

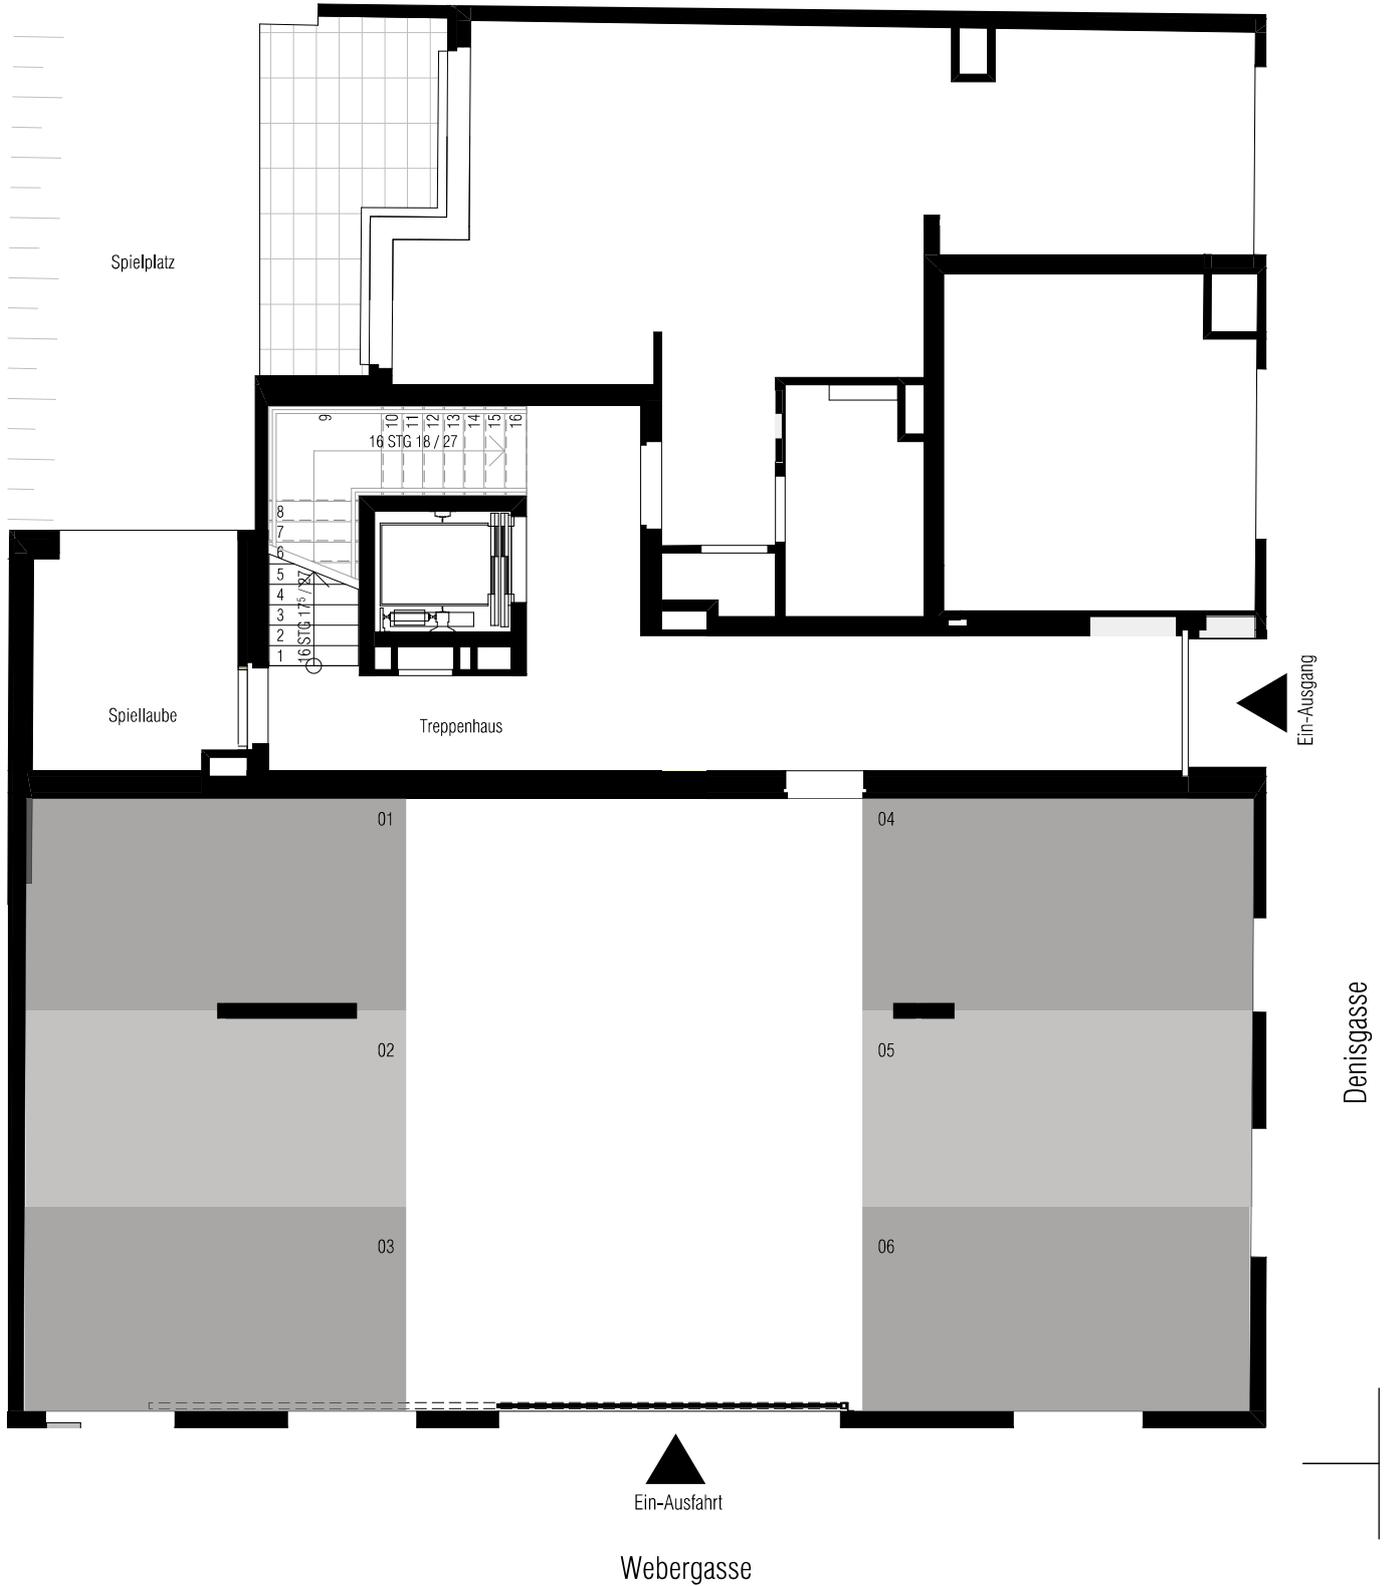

M=1:100

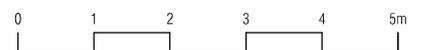

Einrichtungen und Bepflanzungen sind nicht Gegenstand des
Vertrages und dienen nur zur Illustration.
Die in den Plänen vorhandenen Abmessungen sind
Rohbaumaße.