



Re Rollläden elektrisch: Kästen und Führungsschienen Anthrazit , Behang Silber

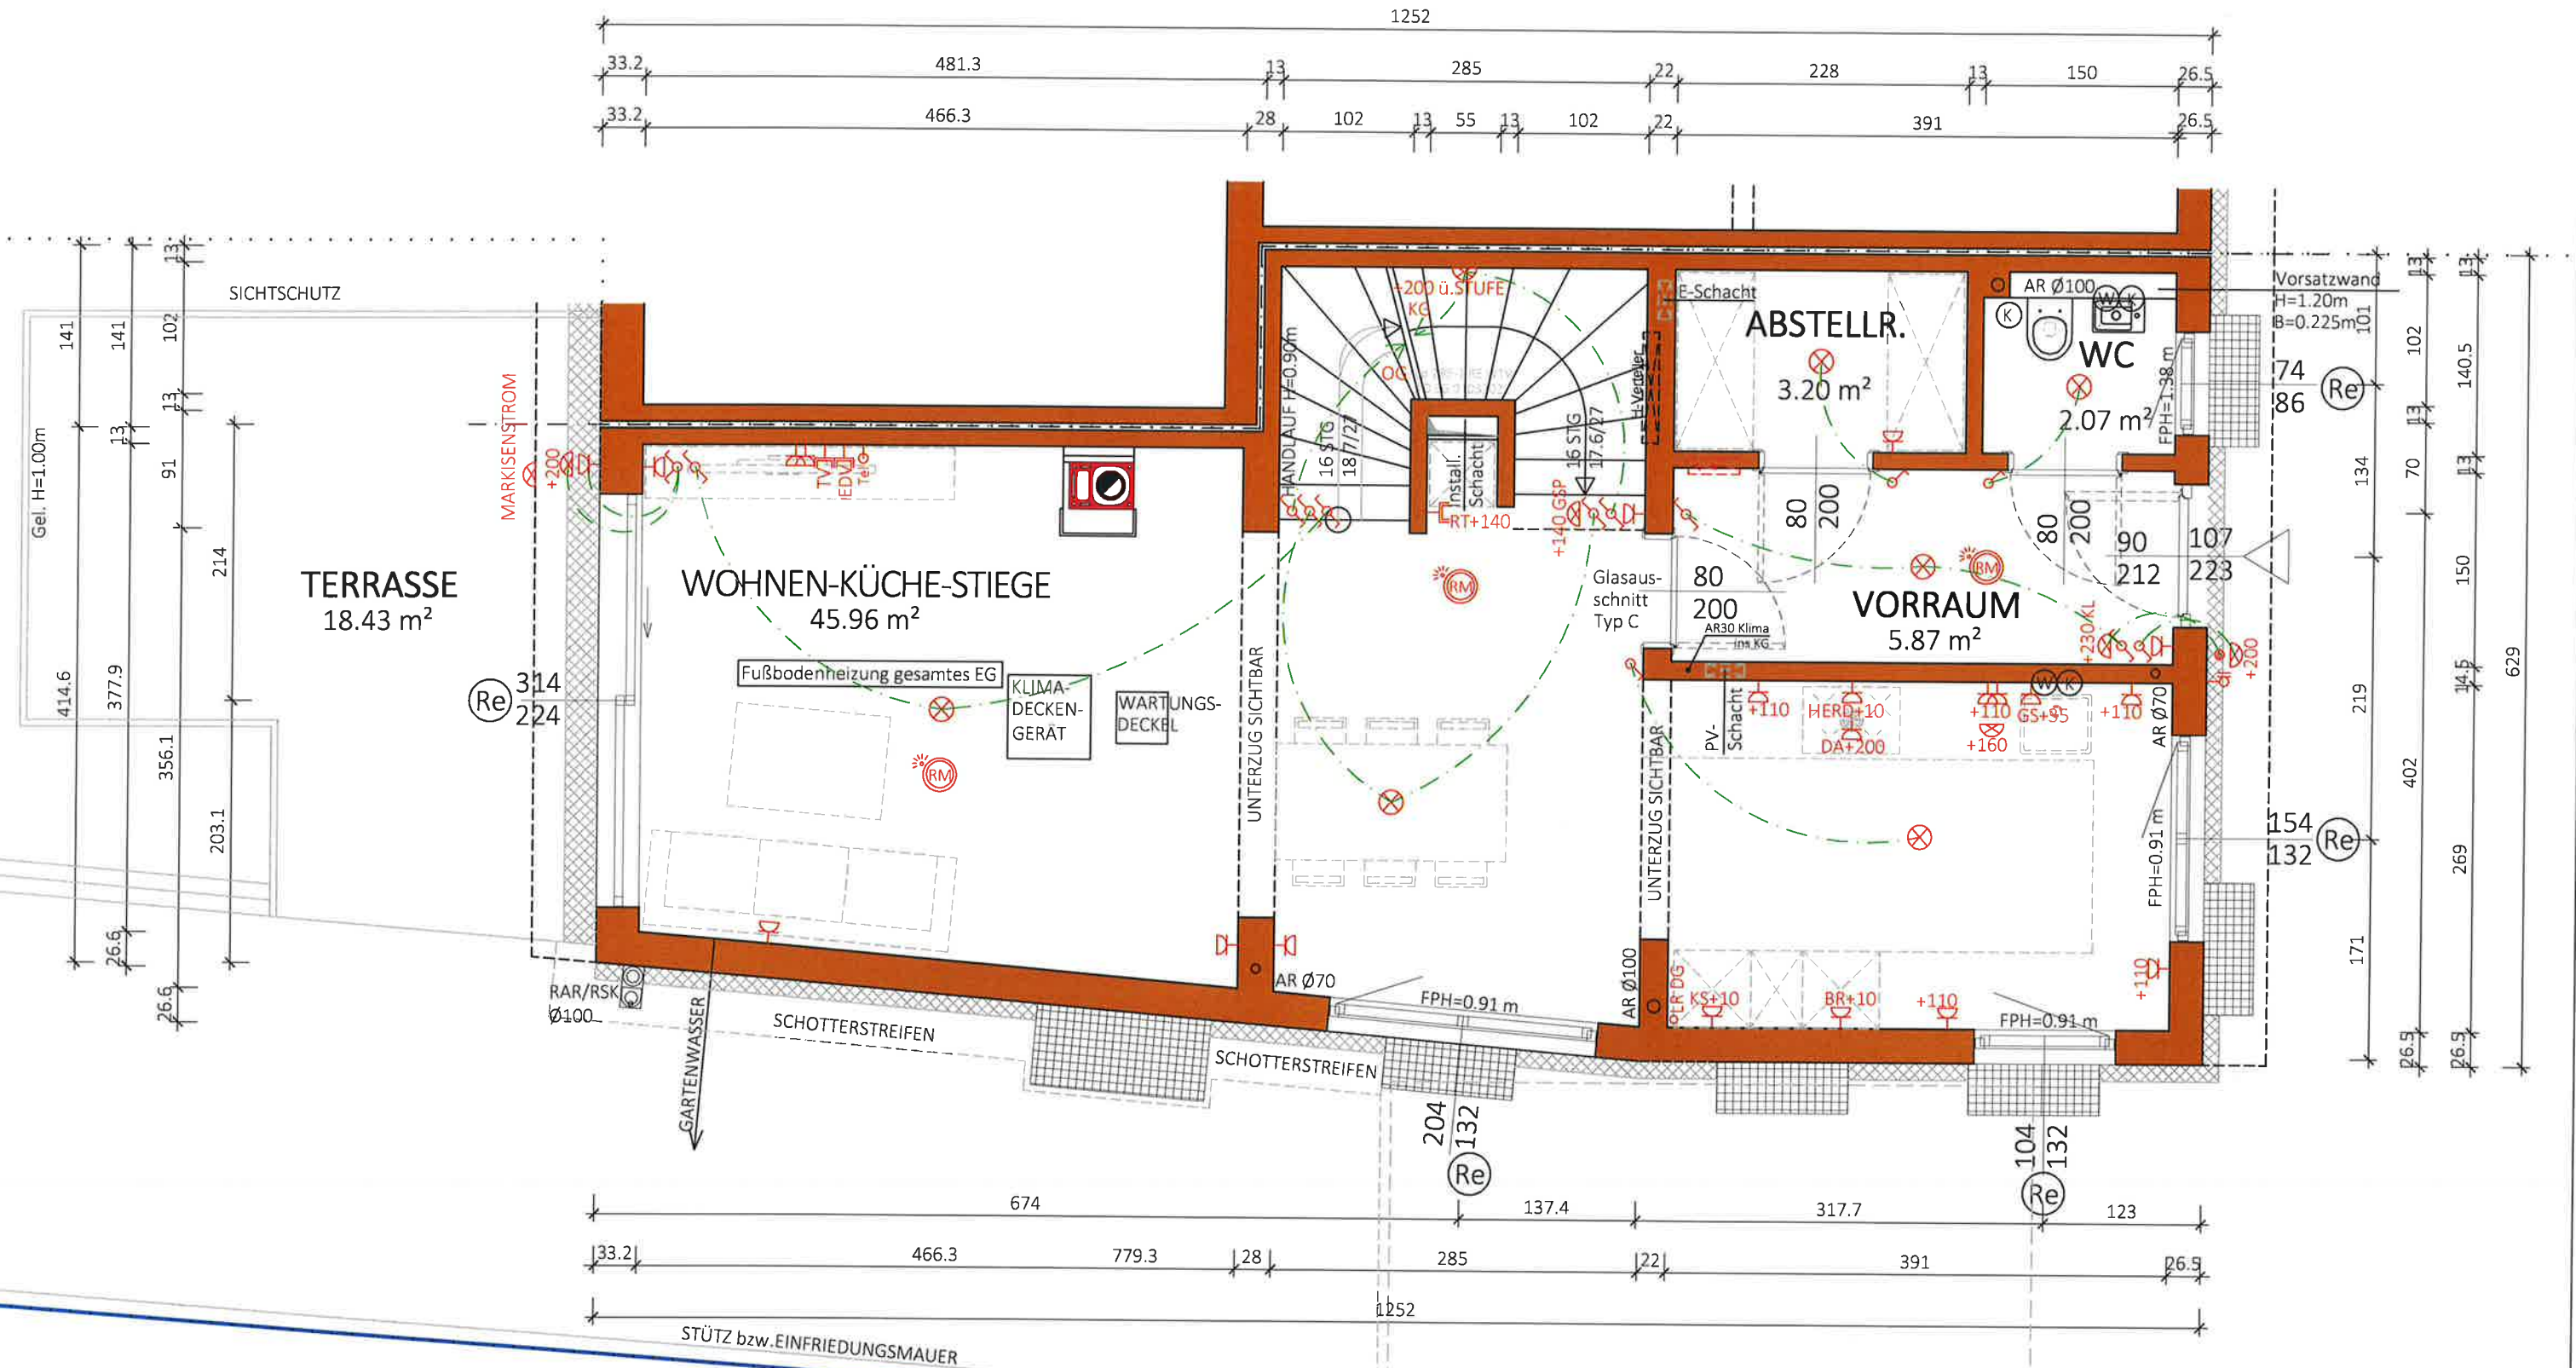

Re Rollläden elektrisch: Kästen und Führungsschienen Anthrazit , Behang Silber

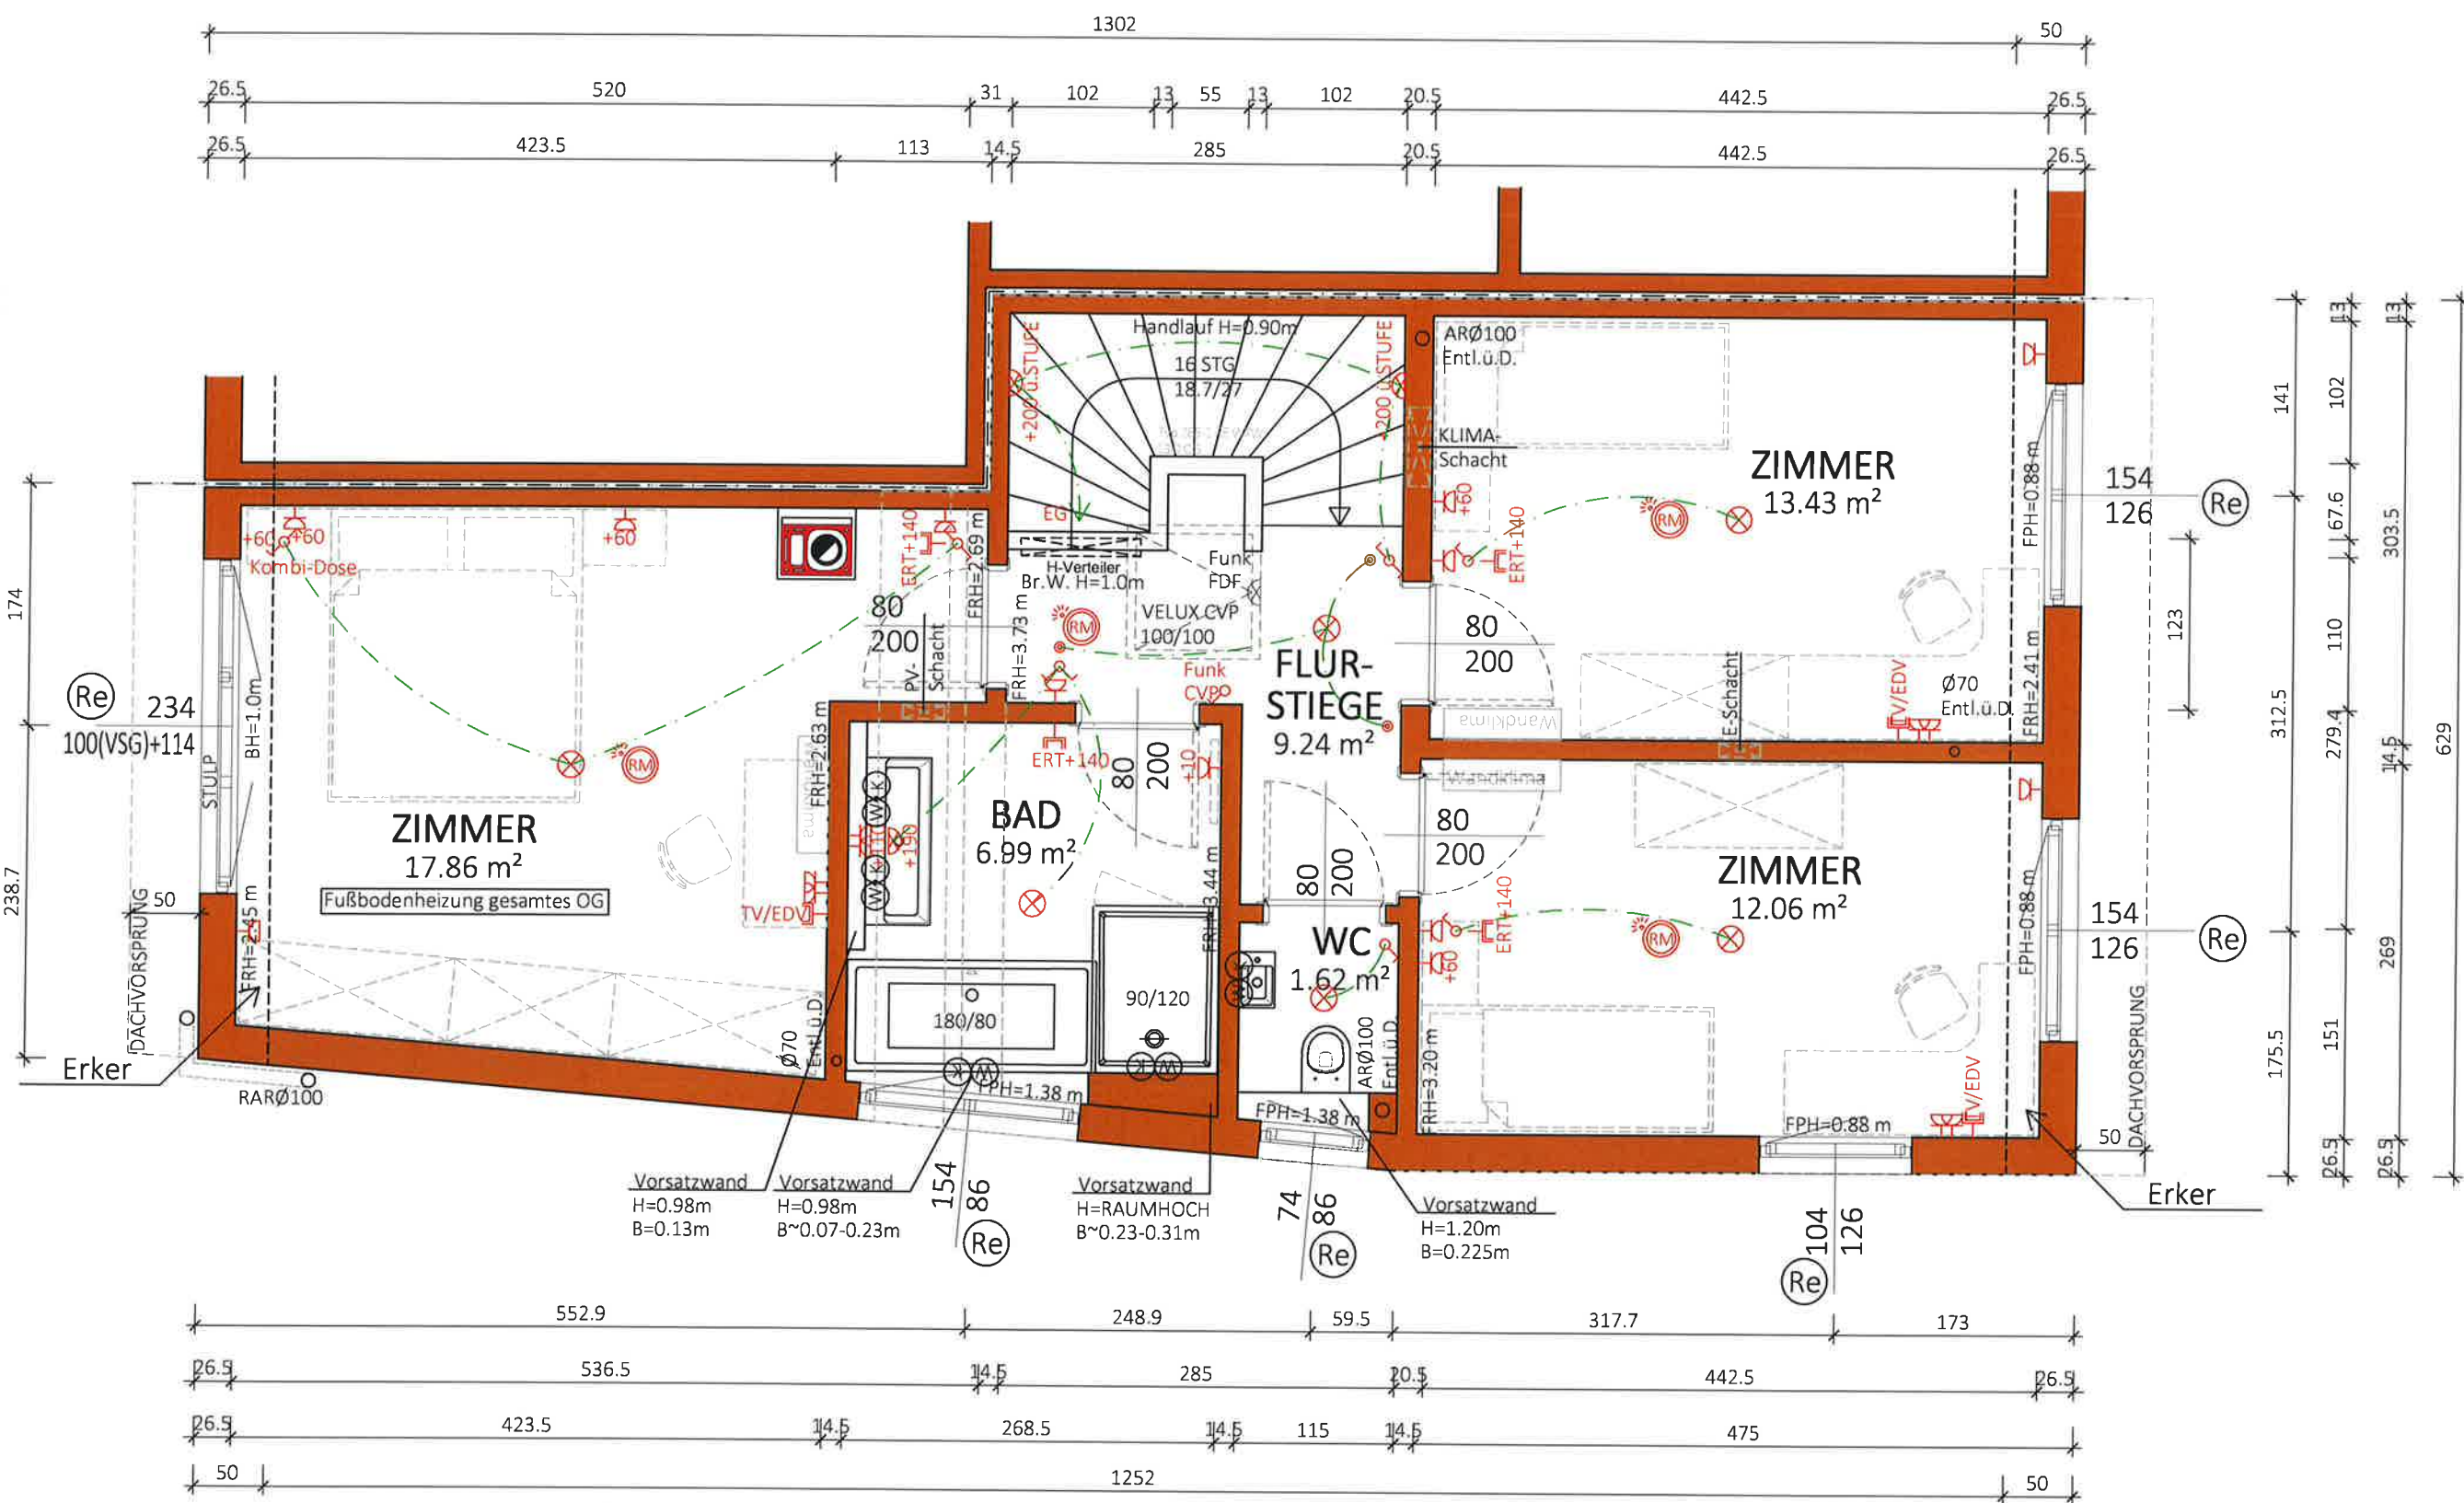

NGF:
61.21 m²
WNF:
57.25 m²


Typ:SONDER
1 STOCK

VORABZUG

M = 1:50	Technische Änderungen vorbehalten
Gez: TW	Datum: 10.08.2022
Pfad: P:\PROJEKTE-ACA\22-014 INDUSTRIESTRAÙE 18\GEBÄUDEMODULE\SB-PLÄNE\TOP2	Änderung: 08.08.23/TW Fensteraufgehrichtung 22.01.2024 BADUMPLANUNG,m²/KS
Plantitel: 22-014-02-SB-OG-TOP2-INDUSTRIESTRAÙE 18.DWG	01.02.24 FPH ZI 12.03/KS
	Freigabe: 1.2.24 MKK



Glorit
Bausysteme
GmbH
A-2301 Gross Enzersdorf
Gloritstraße 2
T: +43 2249 / 7090
W: glorit.at

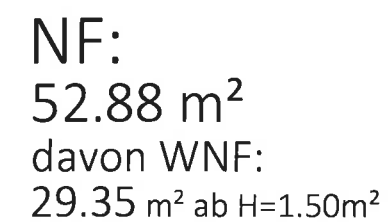

~~VORABZUG~~

Technische Änderungen vorbehalten


Datum: 10.08.2022

Änderung: 02.02.23/TW Kellerstiege, Wand, m² 26.09.2023 VSW ZIMMER, m²

ANF\TOP 2 GARTENWASSER/KS

Freigabe: \



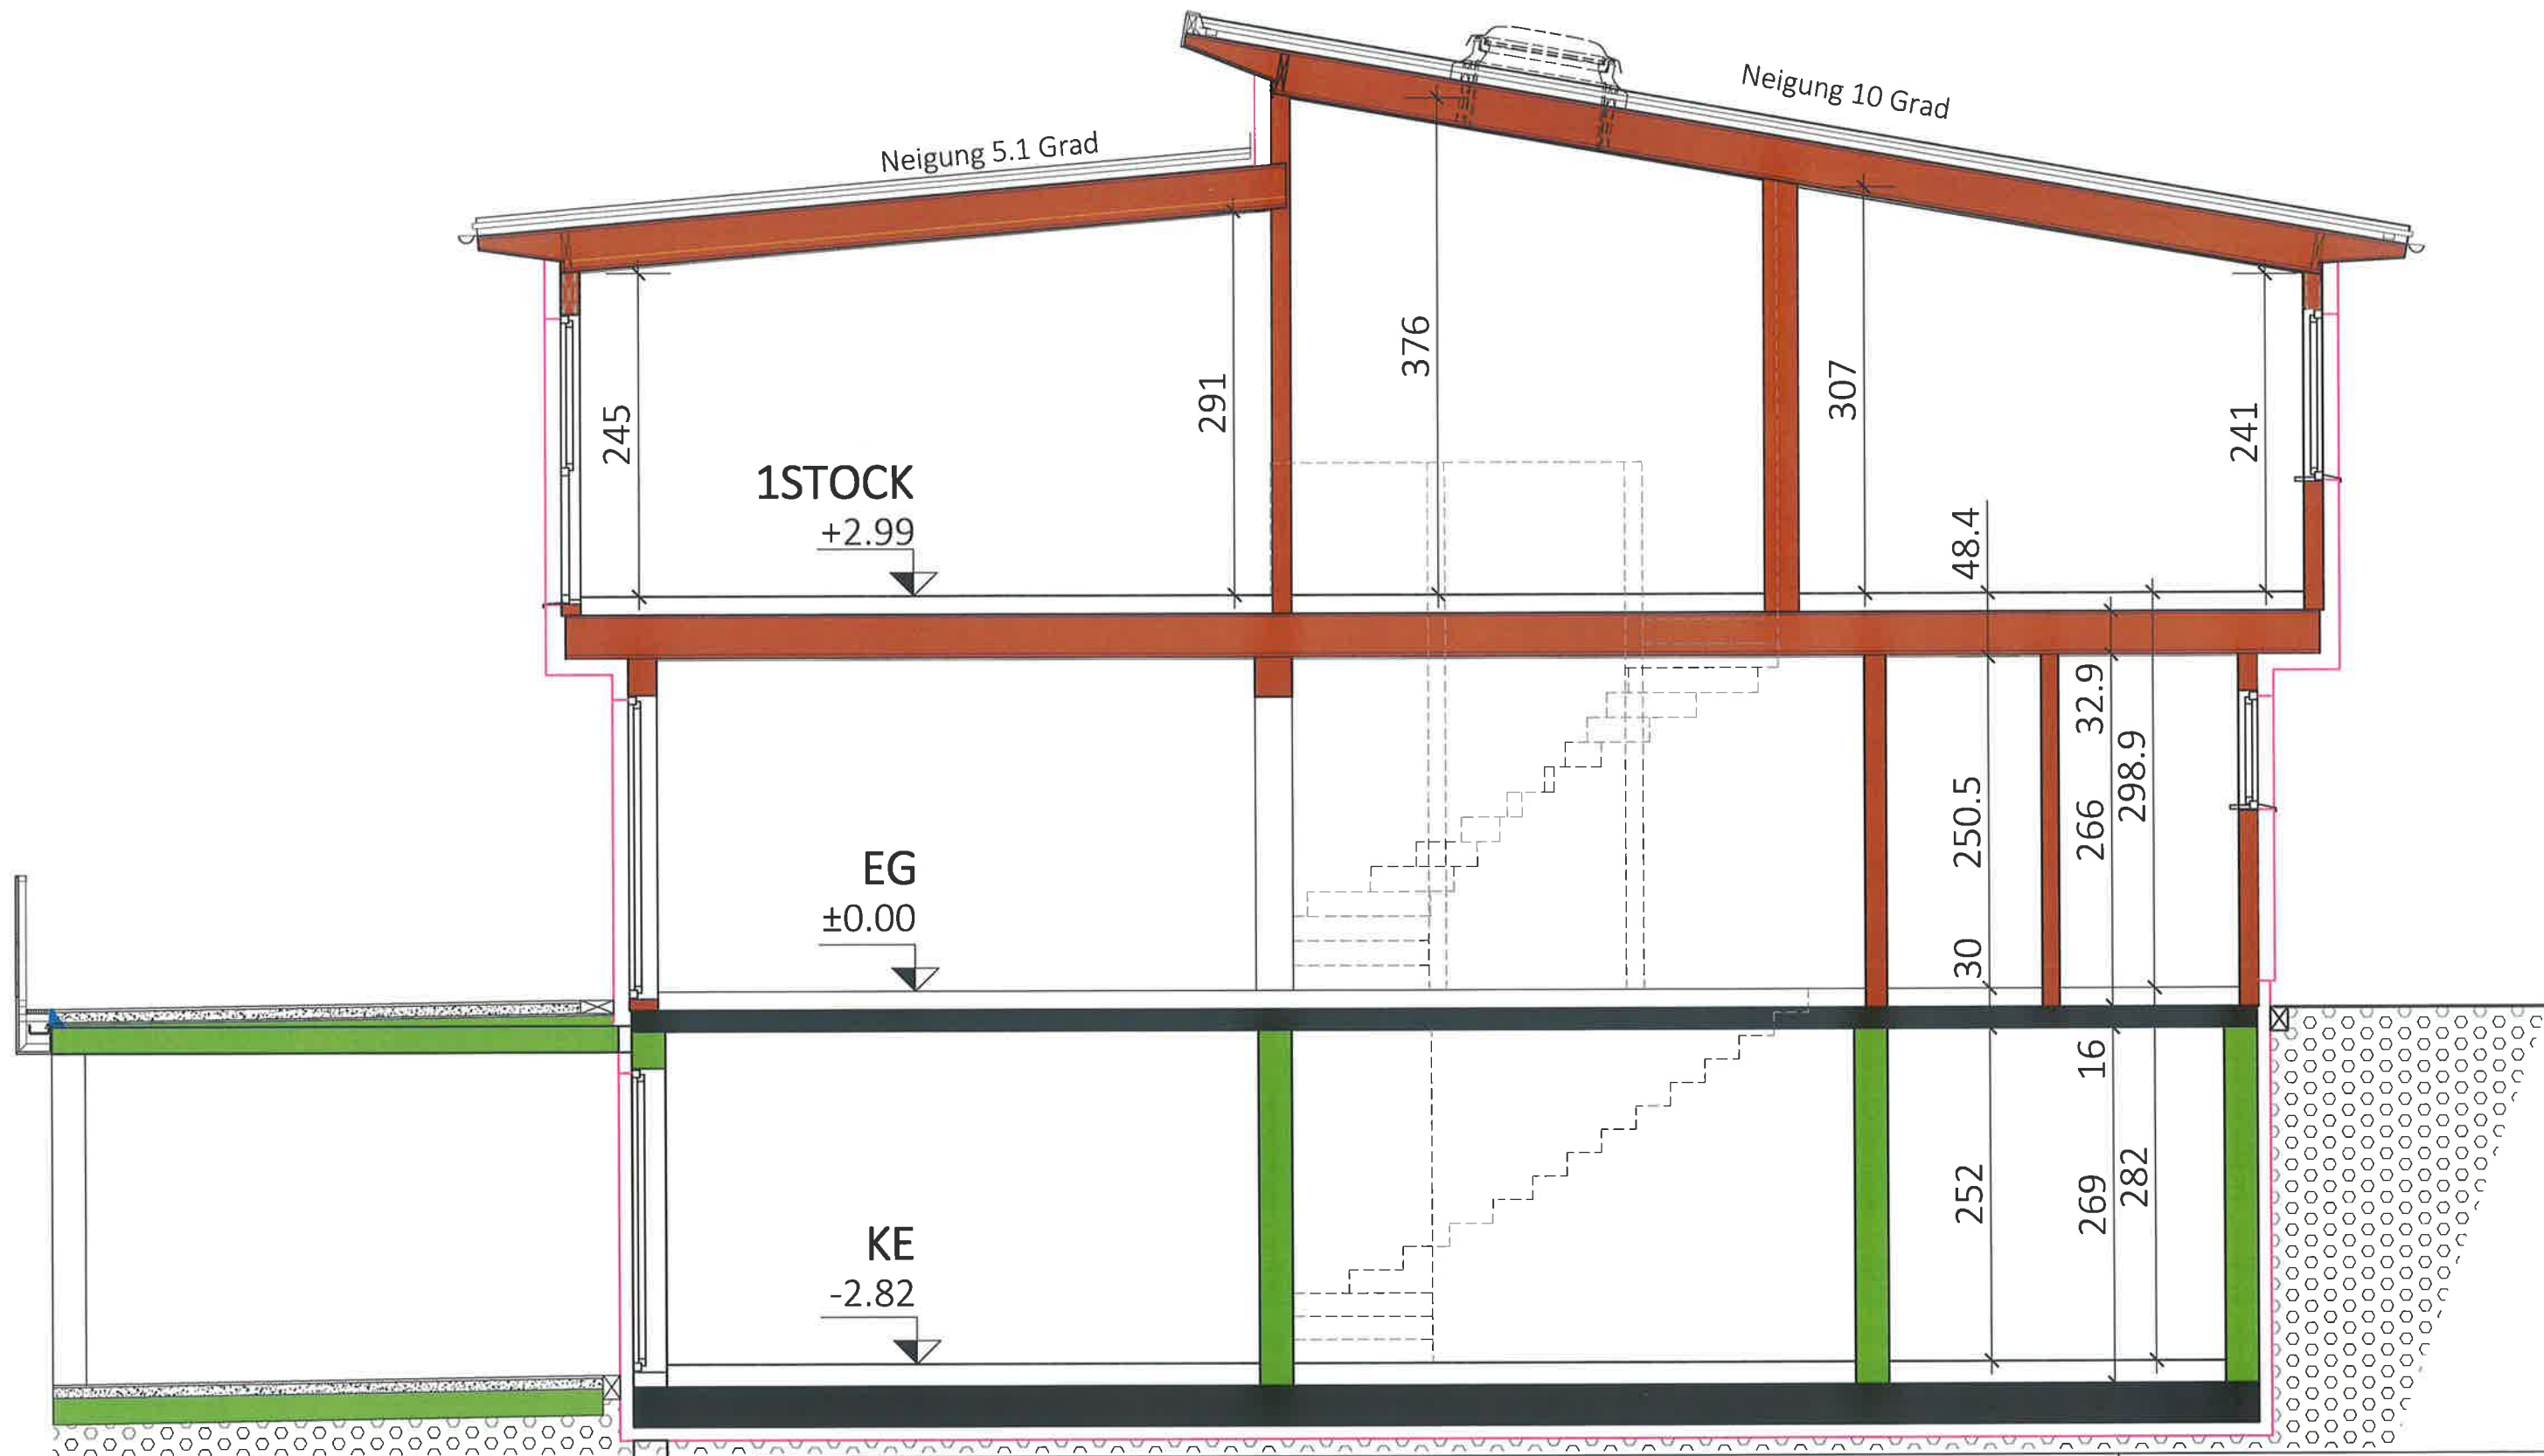

Typ:SONDER
SCHNITT

M = 1:50
Gez: TW
Pfad: P:\ PROJEKTE -ACA\22-014 INDUSTRIESTRAÙE 18\GEBÄUDEMODULE\SB-PLÄNE\TOP 1
Plantitel: 22-014-04-SB-SCHNITT-TOP1-INDUSTRIESTRAÙE 18.DWG

VORABZUG

Technische Änderungen vorbehalten
Datum: 10.08.2022
Änderung: 00.00.2021
Freigabe: 23.08.2022 KLL 2.2

G

GLORIT

DAS 1. HAUS AM PLATZ

Glorit
Bausysteme
GmbH

A-2301 Gross Enzersdorf
Gloritstraße 2

T: +43 2249 / 7090
W: glorit.at