


Planskizze GESCHÄFTSLOKAL | EG

Bürgerstraße 26-28, 4020 Linz

Gesamtnutzfläche: ca. 300,00 m²

Nutzfläche EG: ca. 186,00 m²

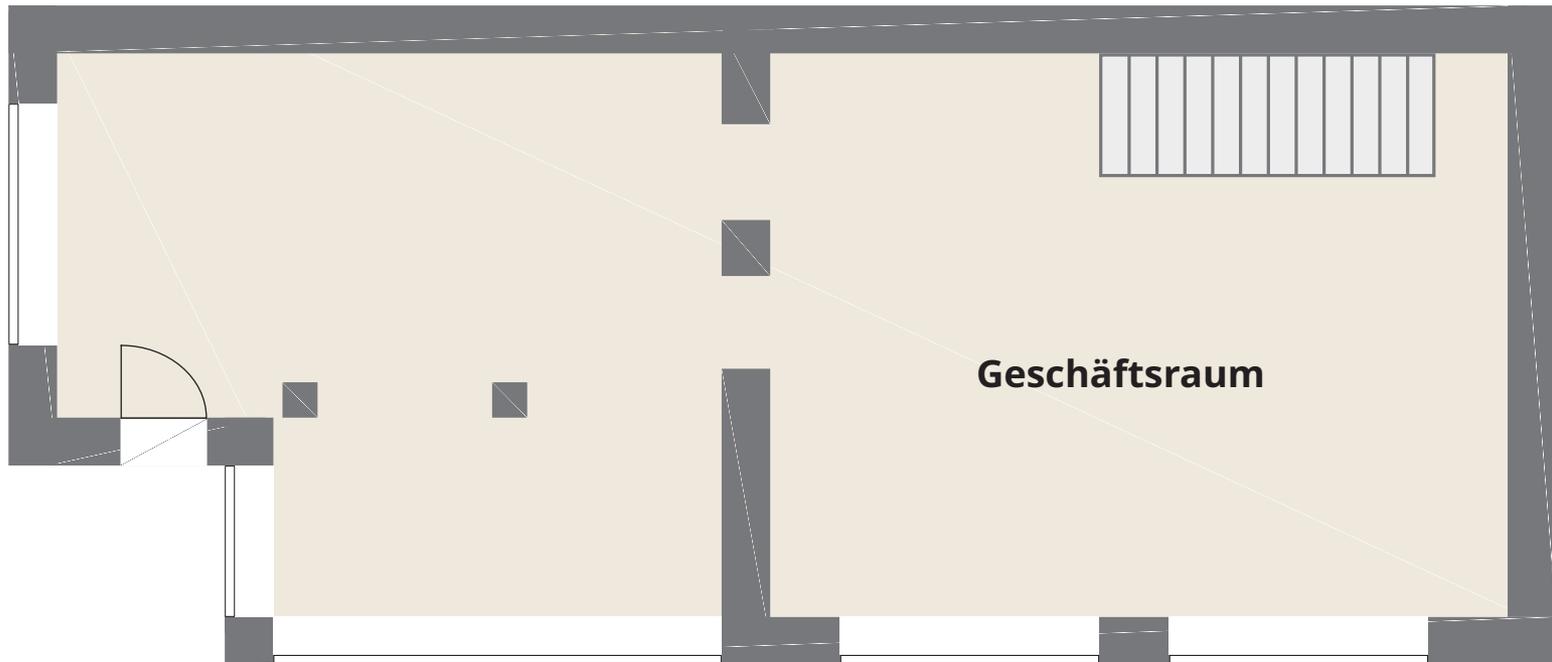

4.OG
3.OG
2.OG
1.OG
EG



Die vorliegenden Planunterlagen dienen der groben Orientierung und können in Fläche und Aufteilung vom Ist-Stand abweichen (Kein Maßstab). Der Vermittler übernimmt für die Richtigkeit keinerlei Haftung. Die abgebildeten Möbel und Einrichtungsgegenstände sind lediglich symbolhaft dargestellt und nicht Teil der Immobilie. Plan: PROJEKTAS

Planskizze GESCHÄFTSLOKAL | 1.OG

Bürgerstraße 26-28, 4020 Linz

Gesamtnutzfläche: ca. 300,00 m²

Nutzfläche 1.OG: ca. 114,00 m²

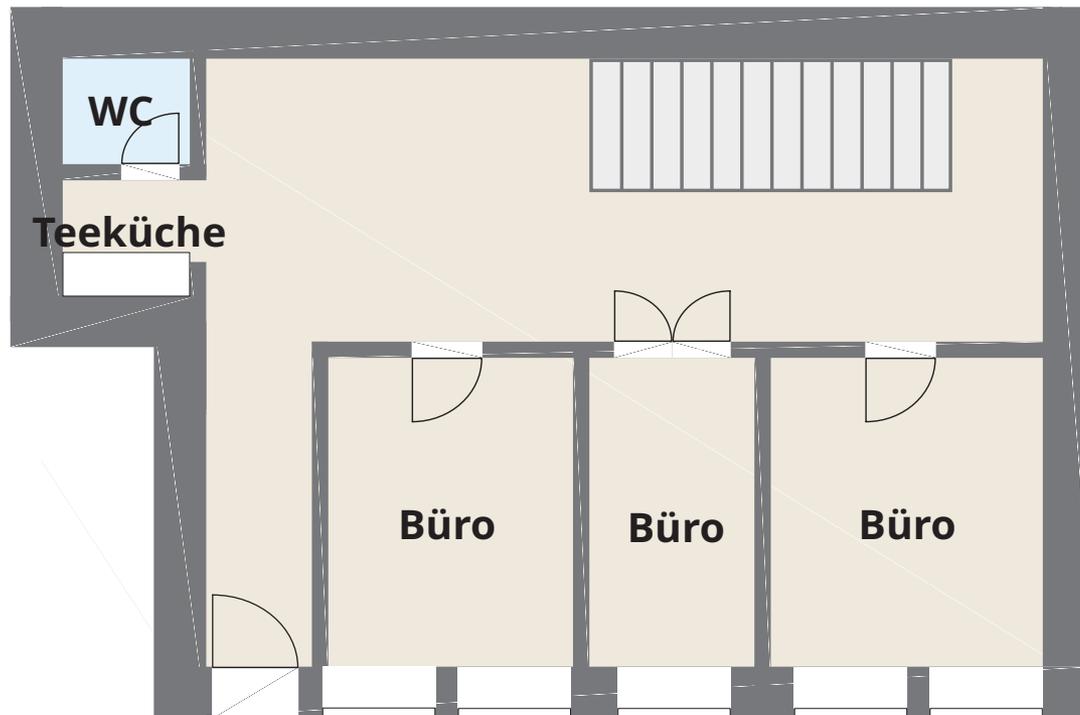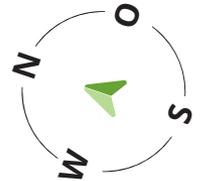

4.OG
3.OG
2.OG
1.OG
EG

Die vorliegenden Planunterlagen dienen der groben Orientierung und können in Fläche und Aufteilung vom Ist-Stand abweichen (Kein Maßstab). Der Vermittler übernimmt für die Richtigkeit keinerlei Haftung. Die abgebildeten Möbel und Einrichtungsgegenstände sind lediglich symbolhaft dargestellt und nicht Teil der Immobilie. Plan: PROJEKTAS