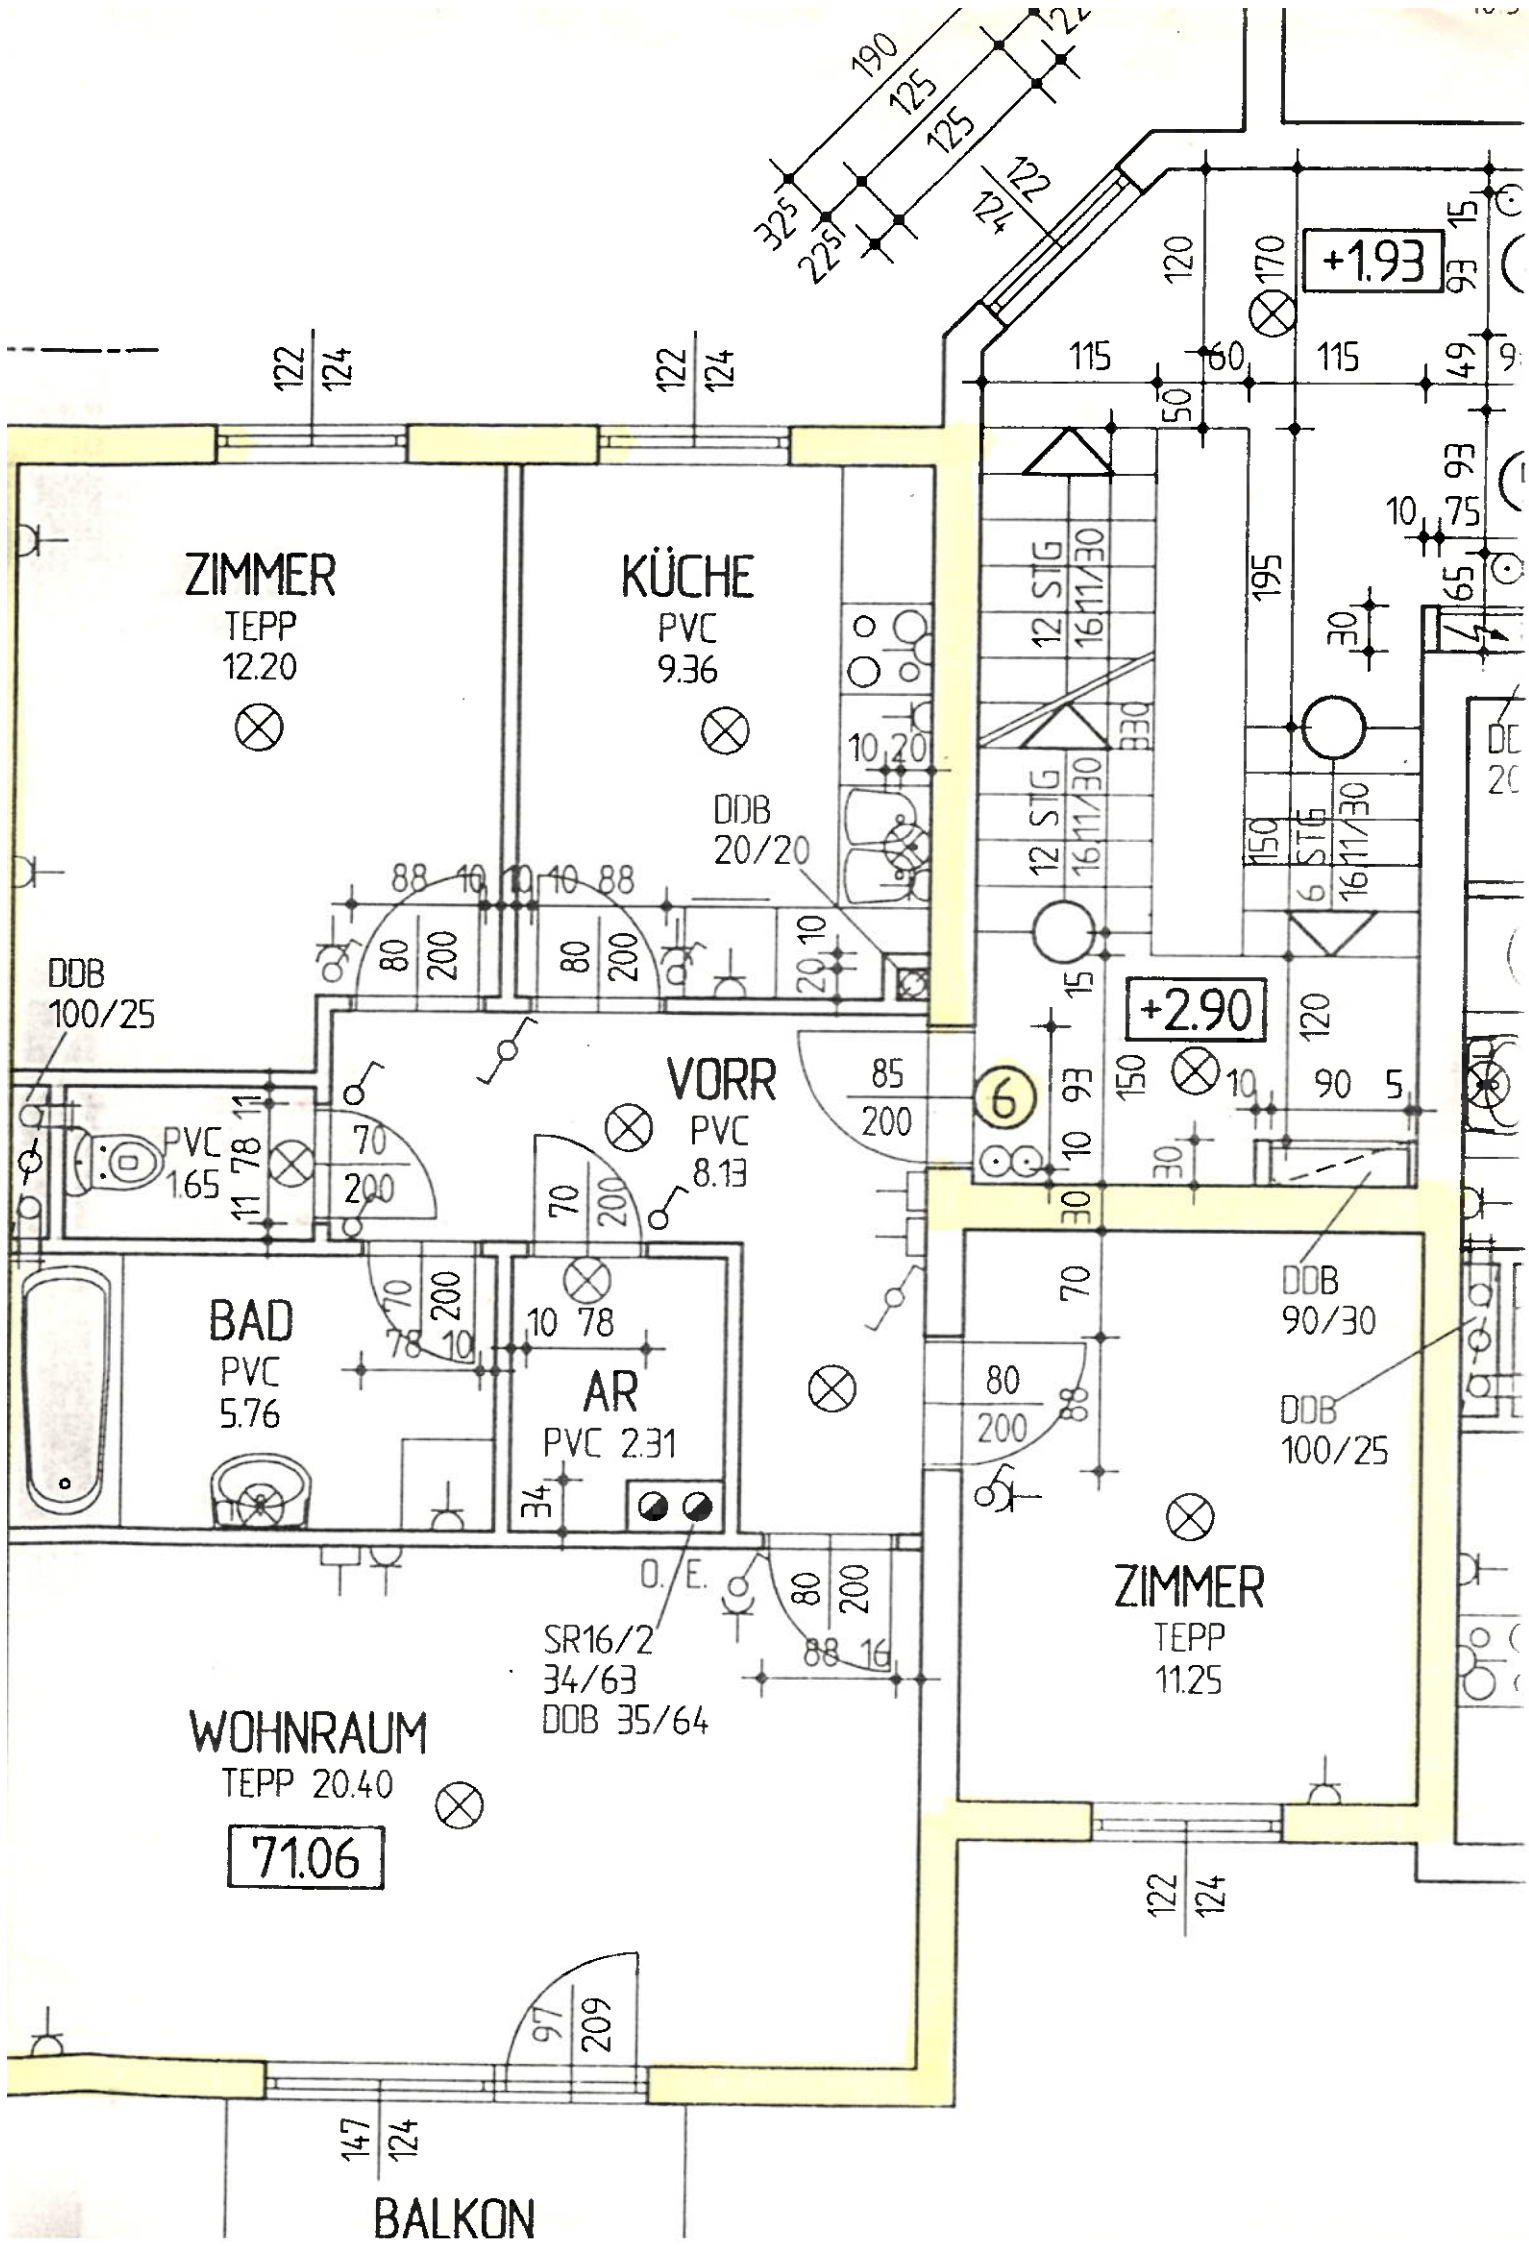
ZIMMER
TEPP
12.20
KÜCHE
PVC
9.36
DDB
20/20
DDB
100/25
PVC
1.65
VORR
PVC
8.13
BAD
PVC
5.76
AR
PVC 2.31
O. E.
SR16/2
34/63
DDB 35/64
WOHNRAUM
TEPP 20.40
71.06
+1.93
+2.90
12 STIG
16/11/30
330
195
150
6 STIG
DDB
90/30
DDB
100/25
ZIMMER
TEPP
11.25
BALKON