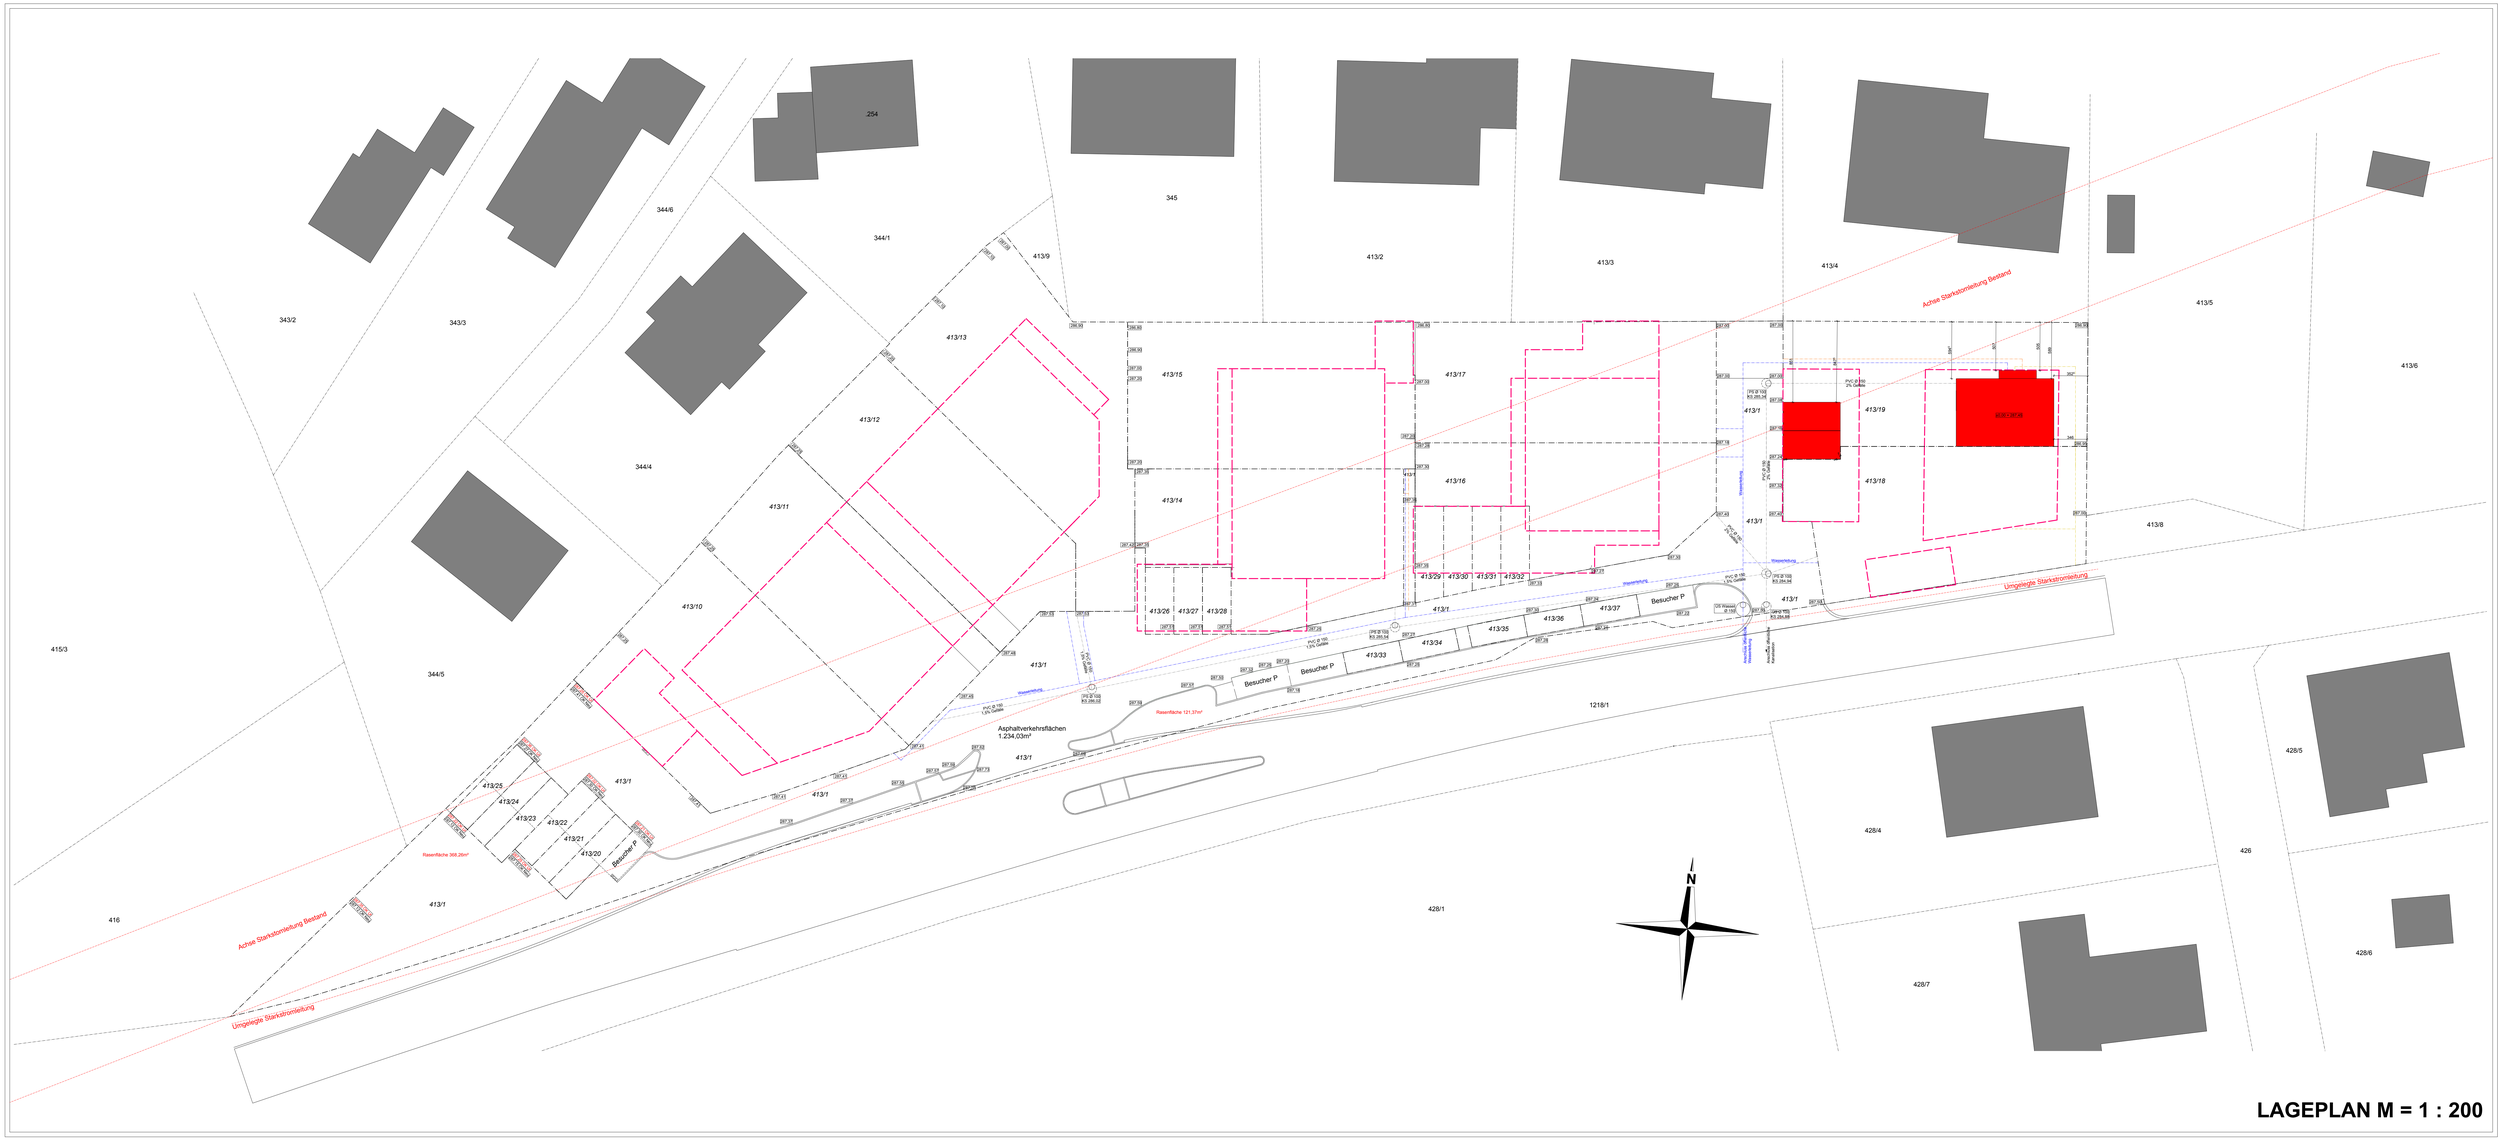

LAGEPLAN M = 1 : 200