


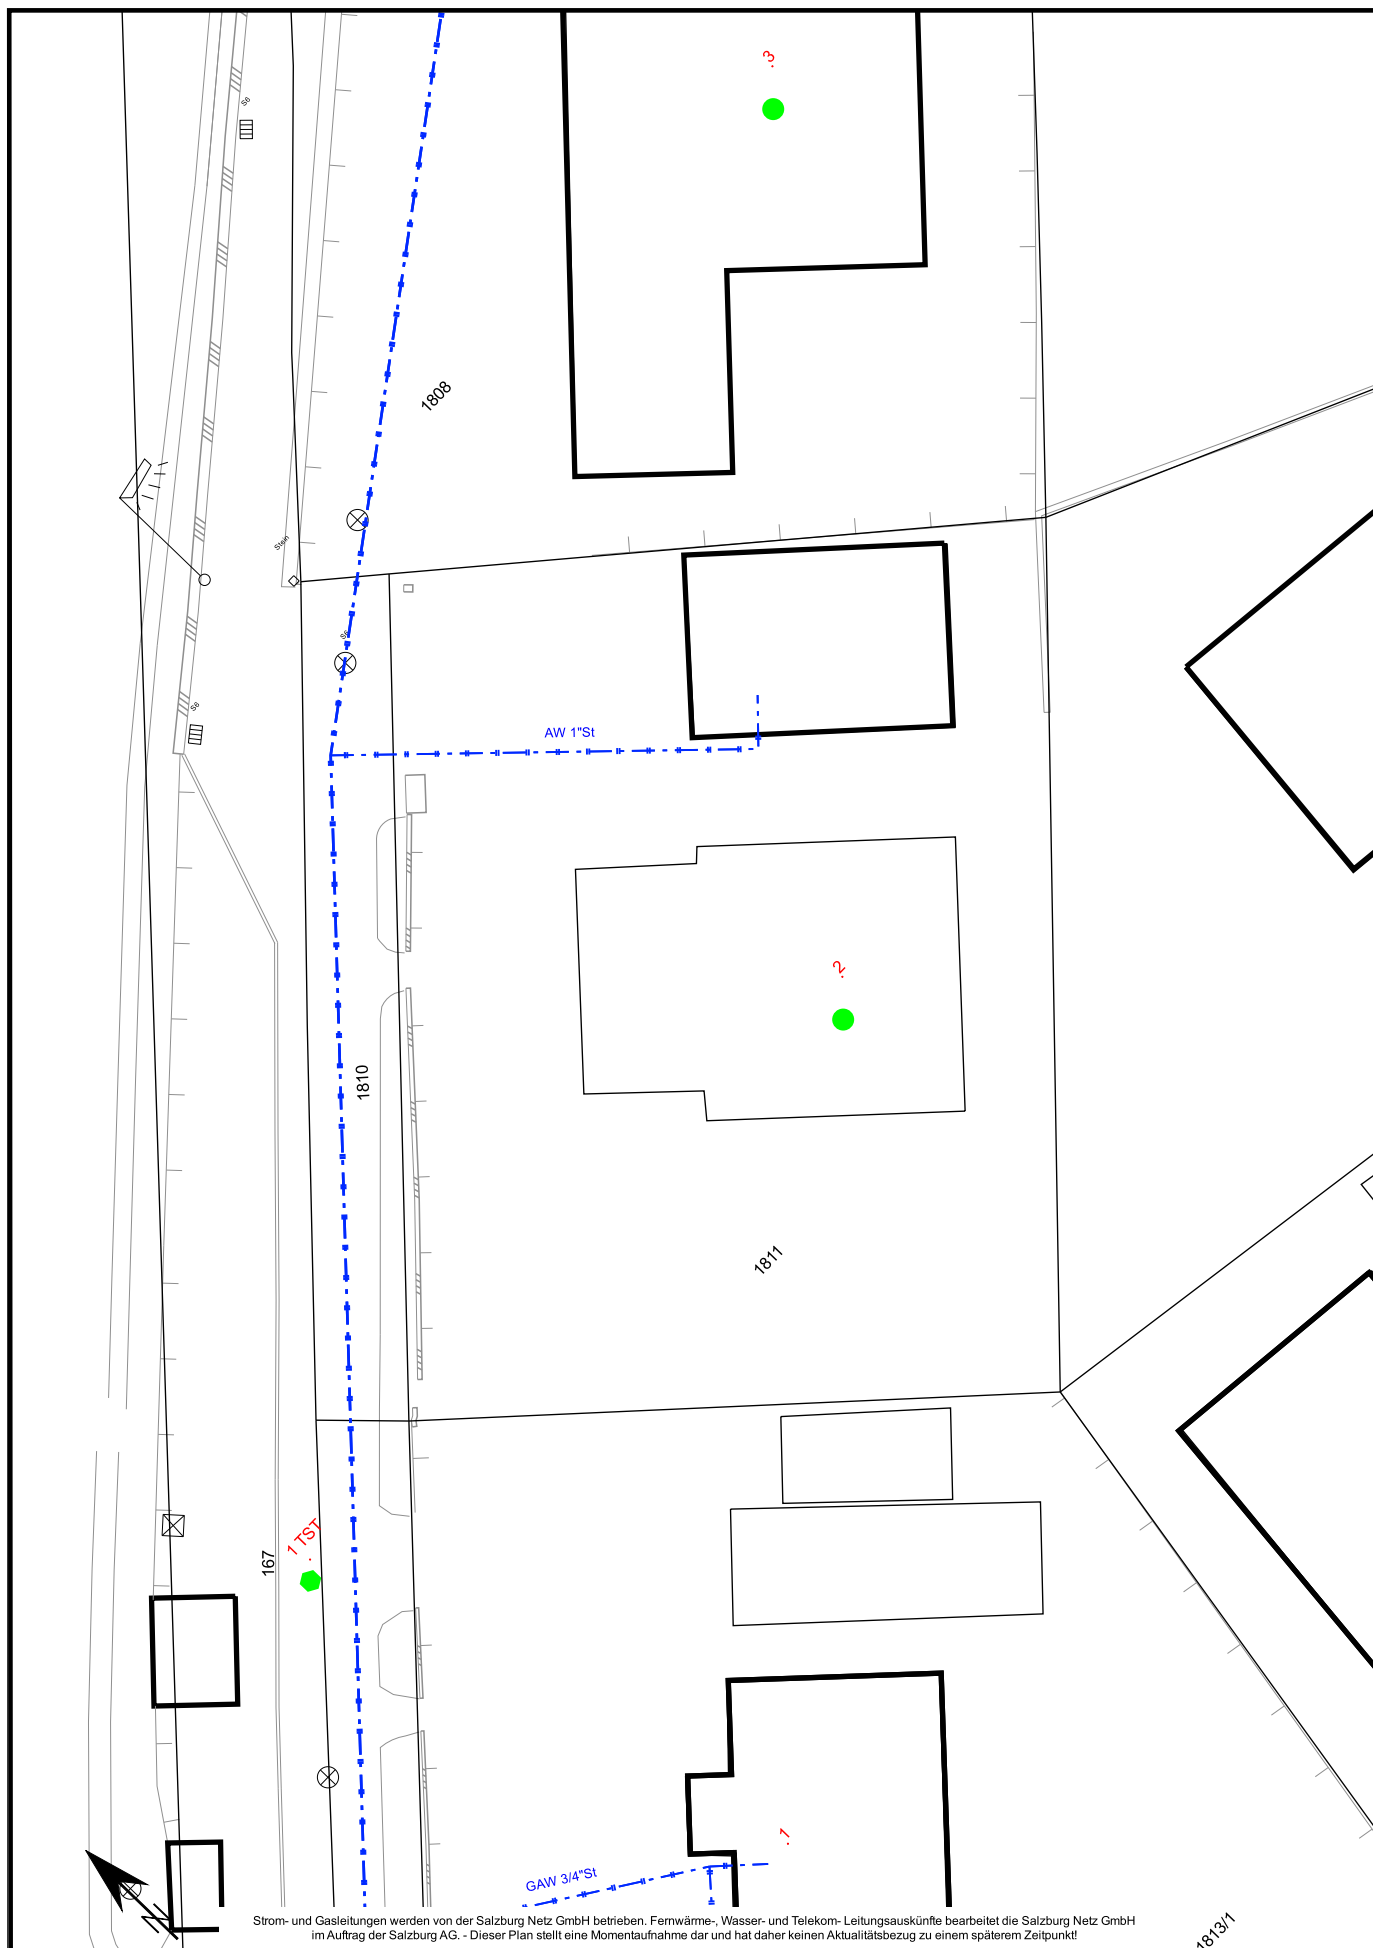

geplottet	Wasser	Bürmoos - Benedikthüttenstraße 2 0235764: Planung - Mehrere Sparten	 SALZBURGNETZ
Datum	14.10.2025		
Maßstab	M 1:250 DIN A4		