
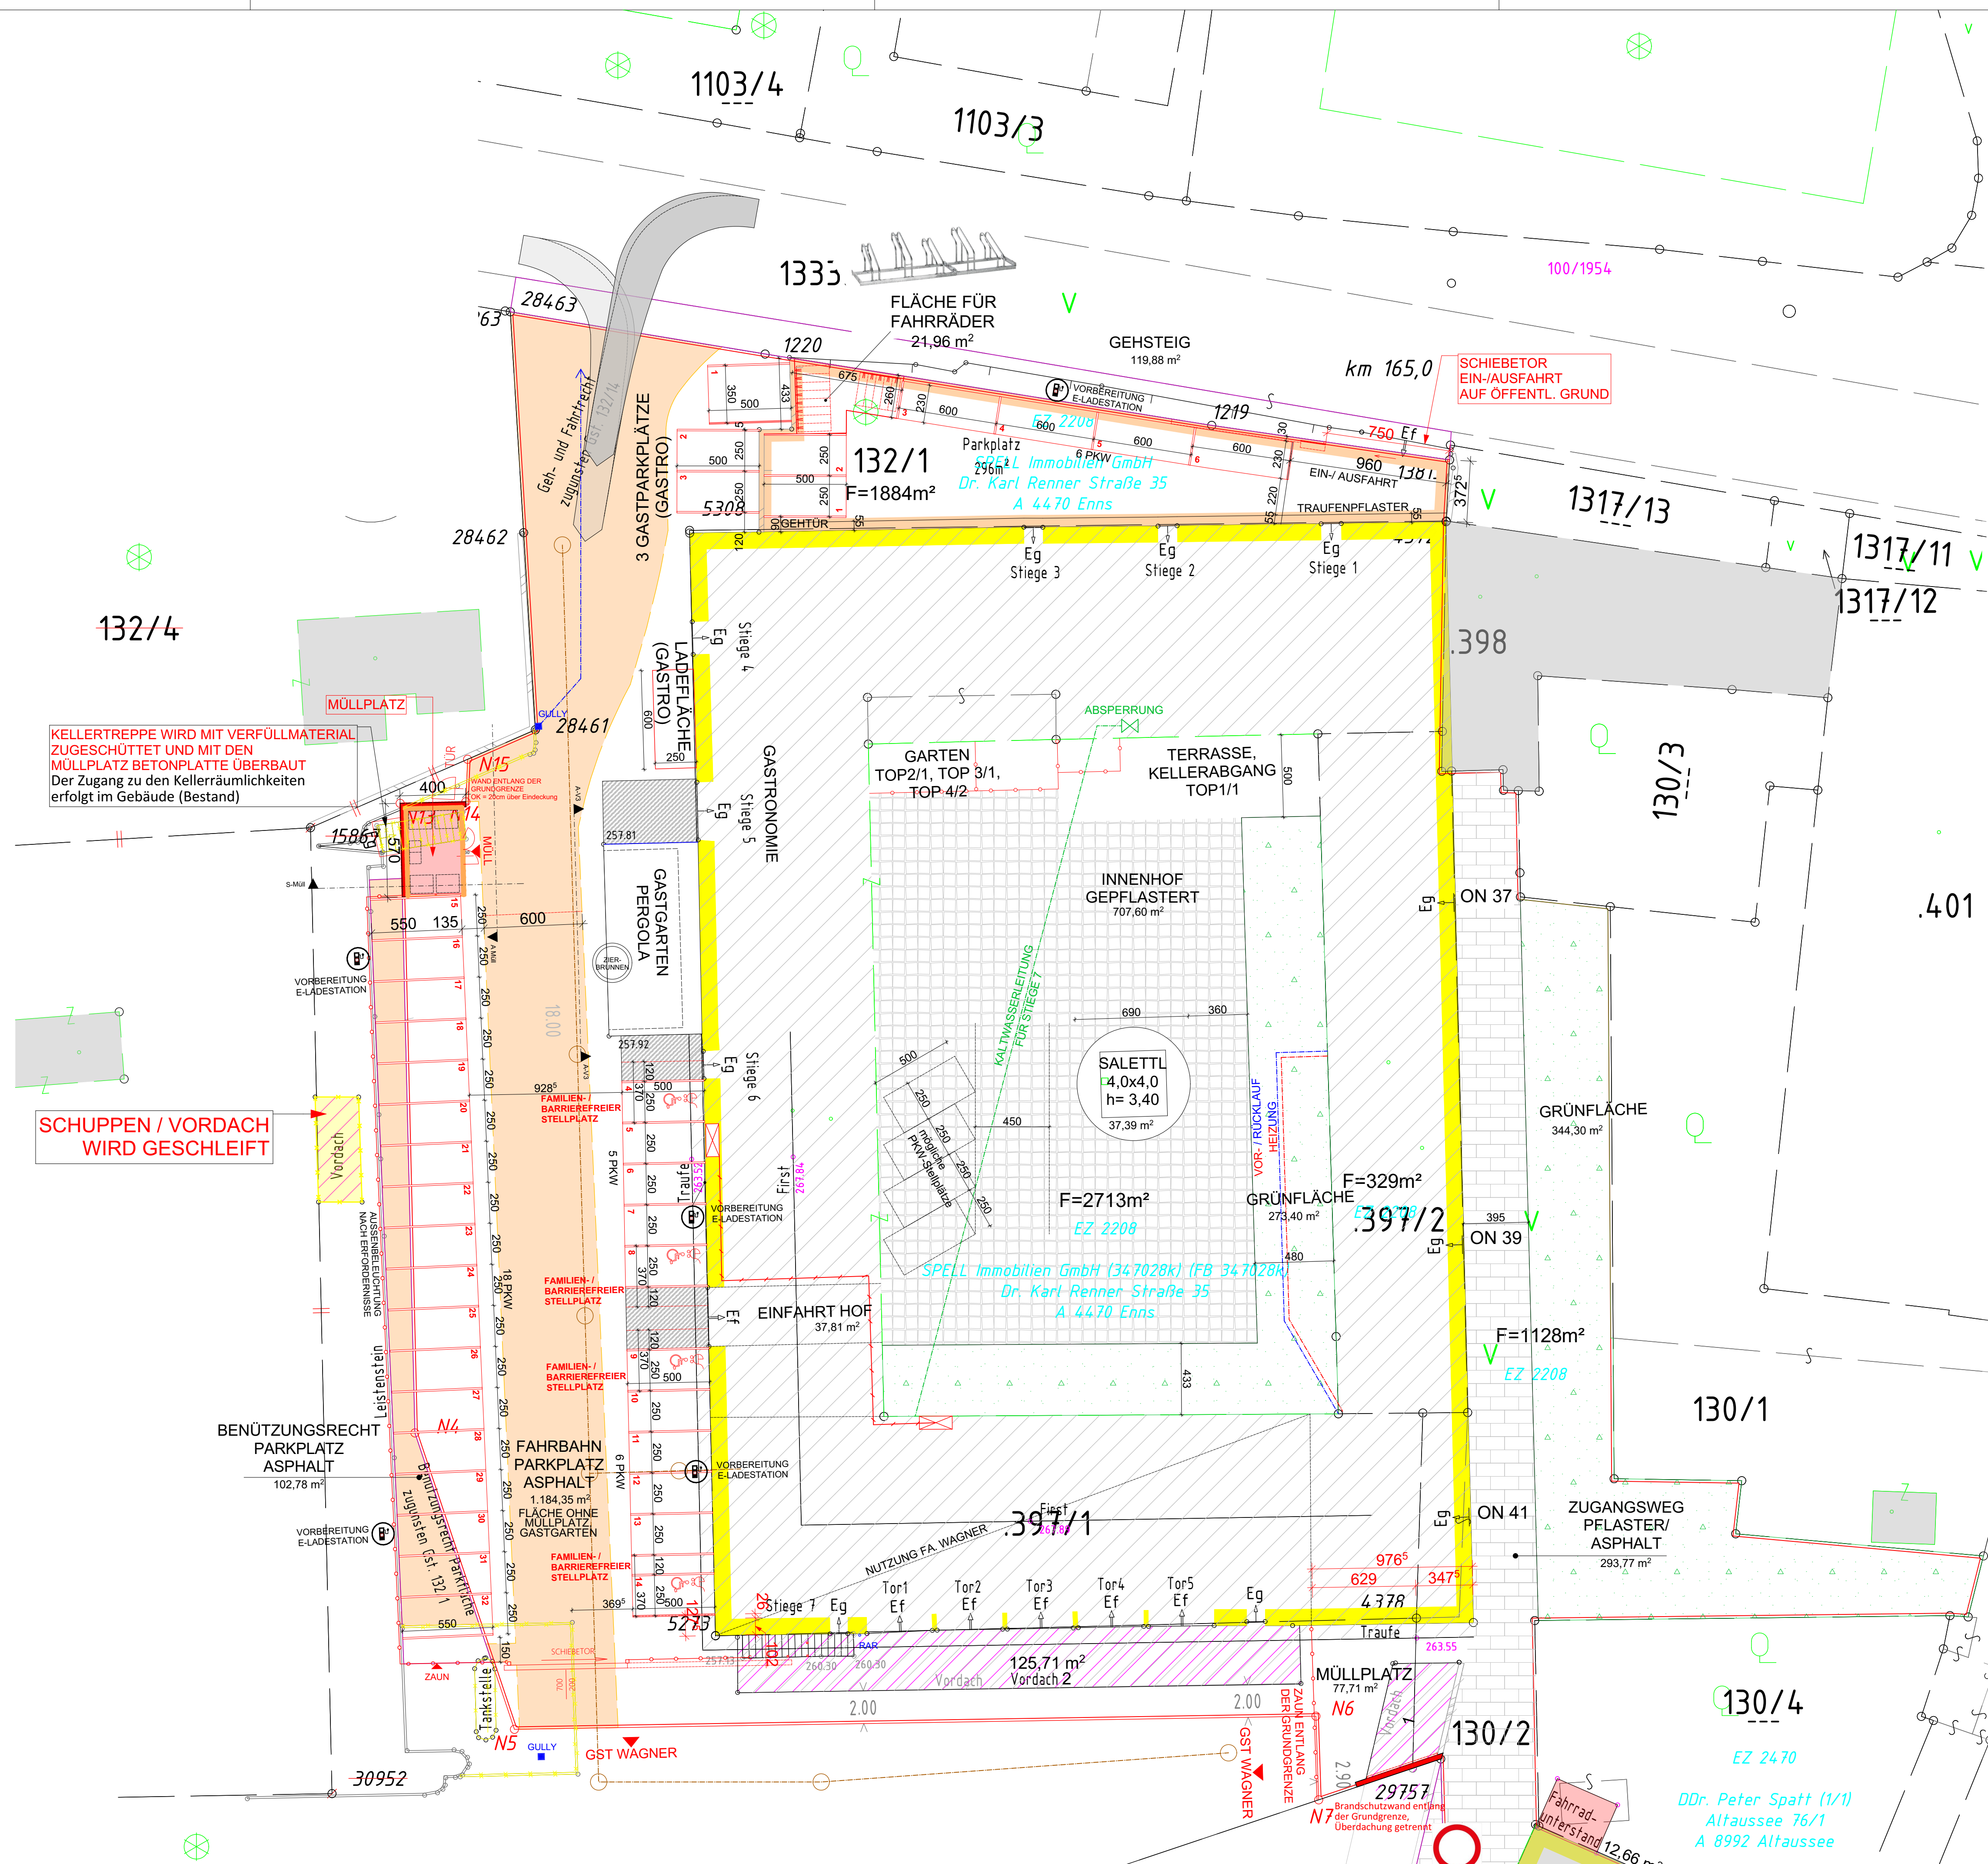


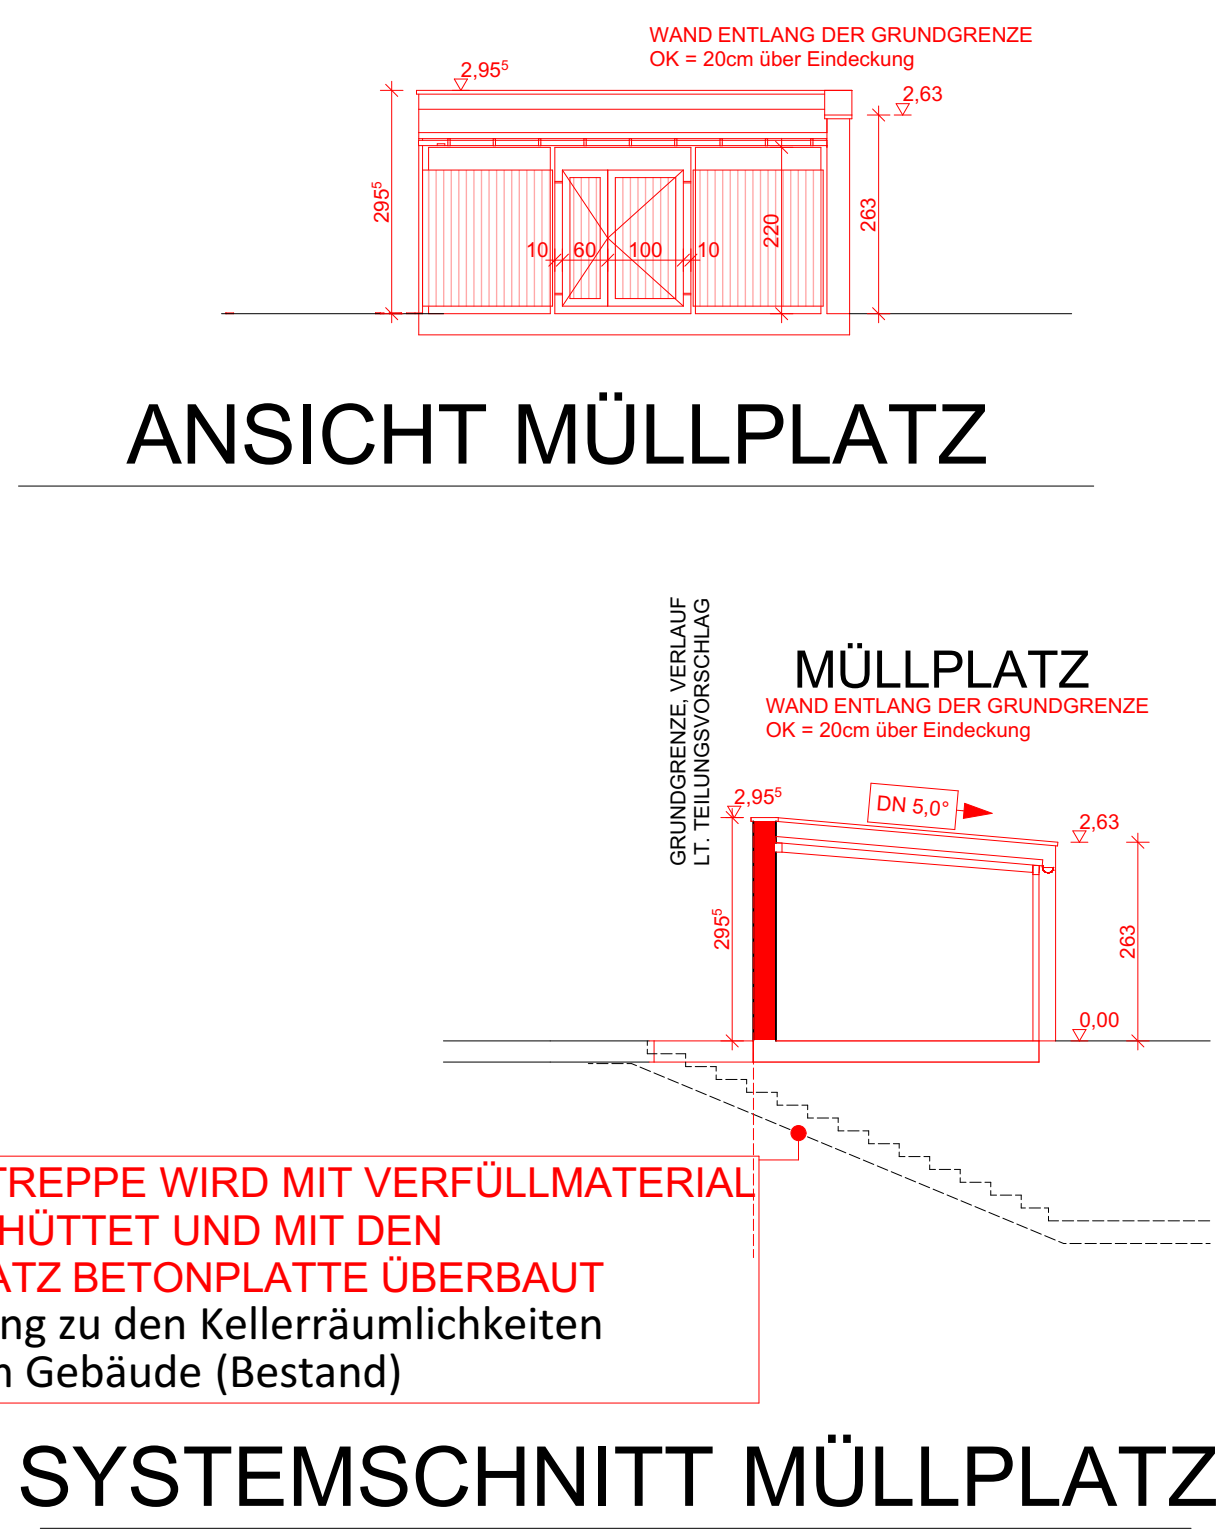

TRENNWAND ENTLANG DER GRUNDGRENZE
TRENNWAND 20cm ÜBER VORDACH
EINHAUSUNG MÜLLPLATZ WIRD VERKLEINERT

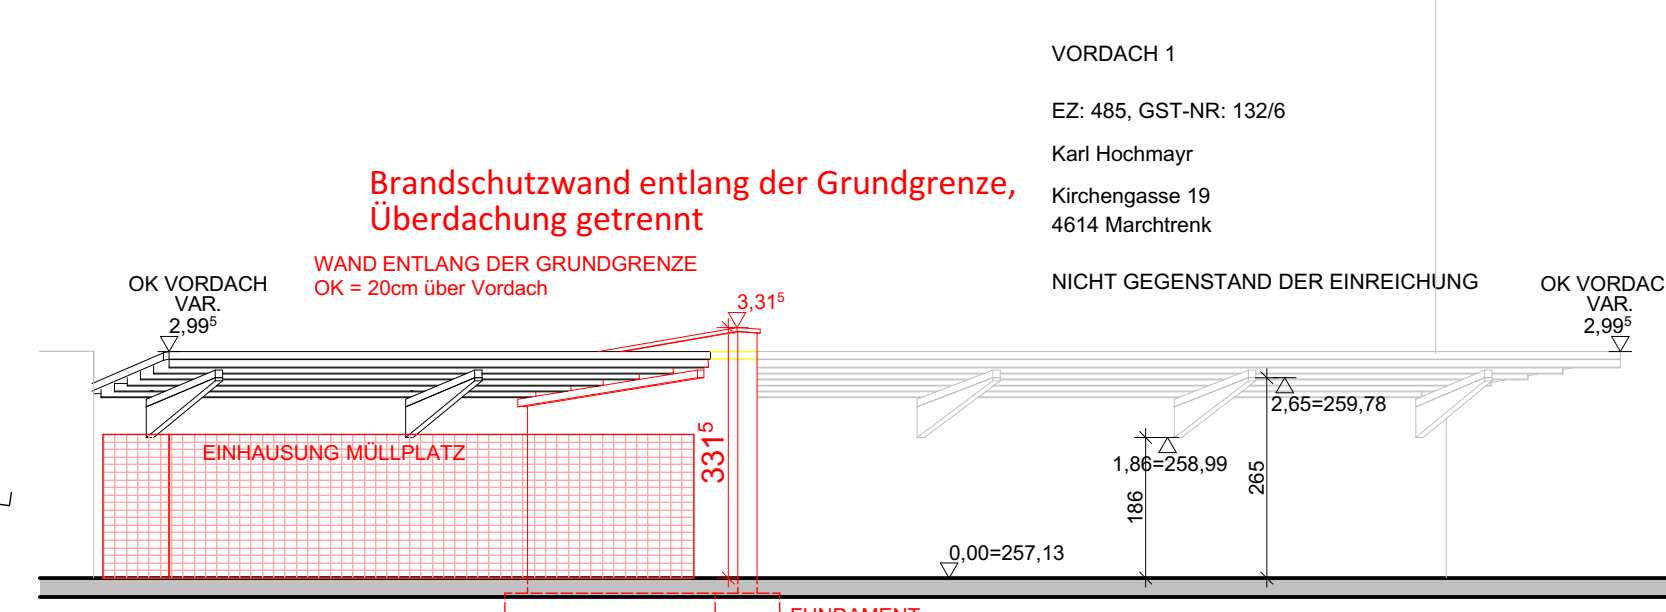
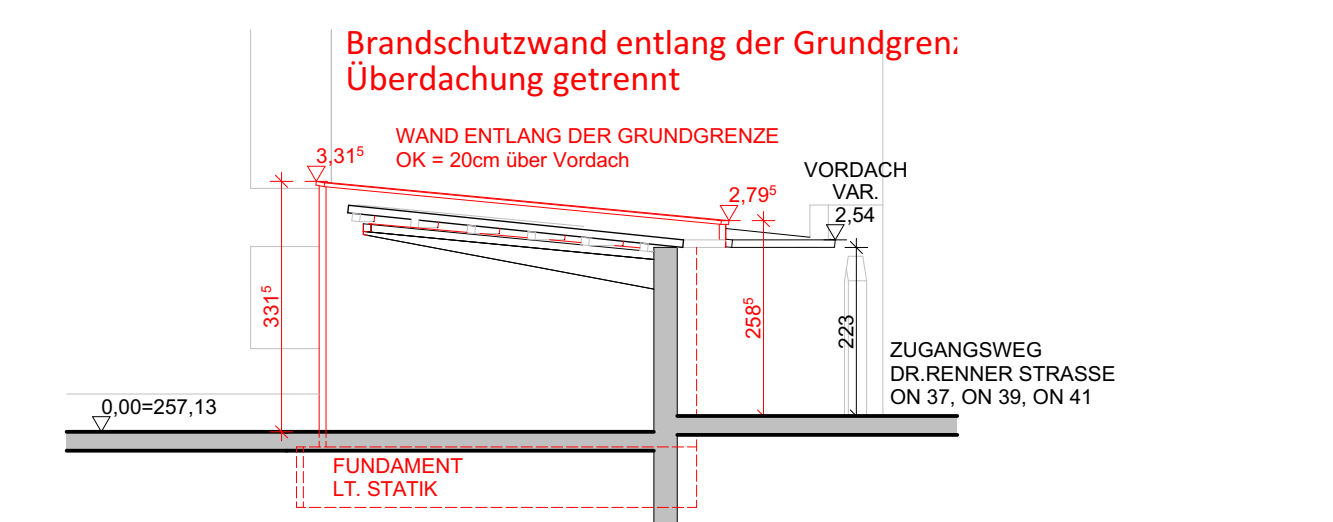


FOTO VORDACH 1 (MÜLLPLATZ)

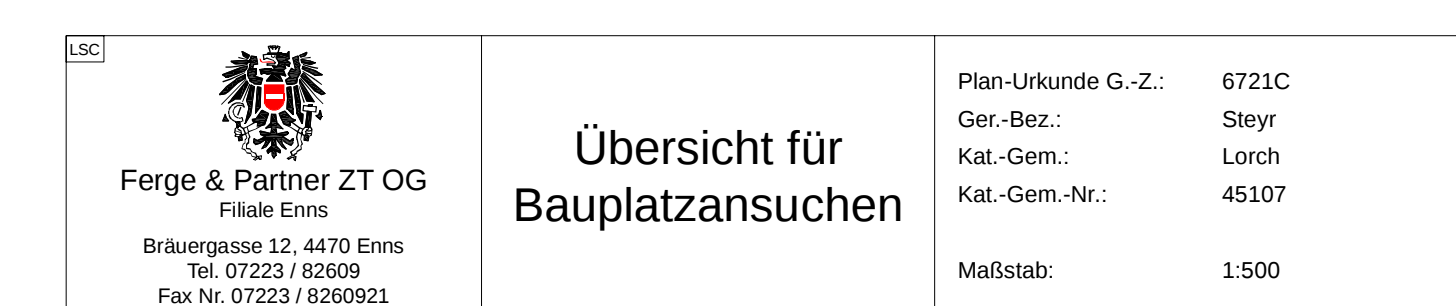


FOTO VORDACH 2




FOTO STIEGENAUFANG VORDACH 2

GRENZVERLAUF AUS DEN PLAN



ÜBERNOMMEN

VERSICKERUNG DER REGENWÄSSER (DACHWÄSSER, OBERFLÄCHENWÄSSER VON BEFESTIGTEN FLÄCHEN) WIRD NICHTS VERÄNDERT UND IST LANGJÄHRIGER BESTAND

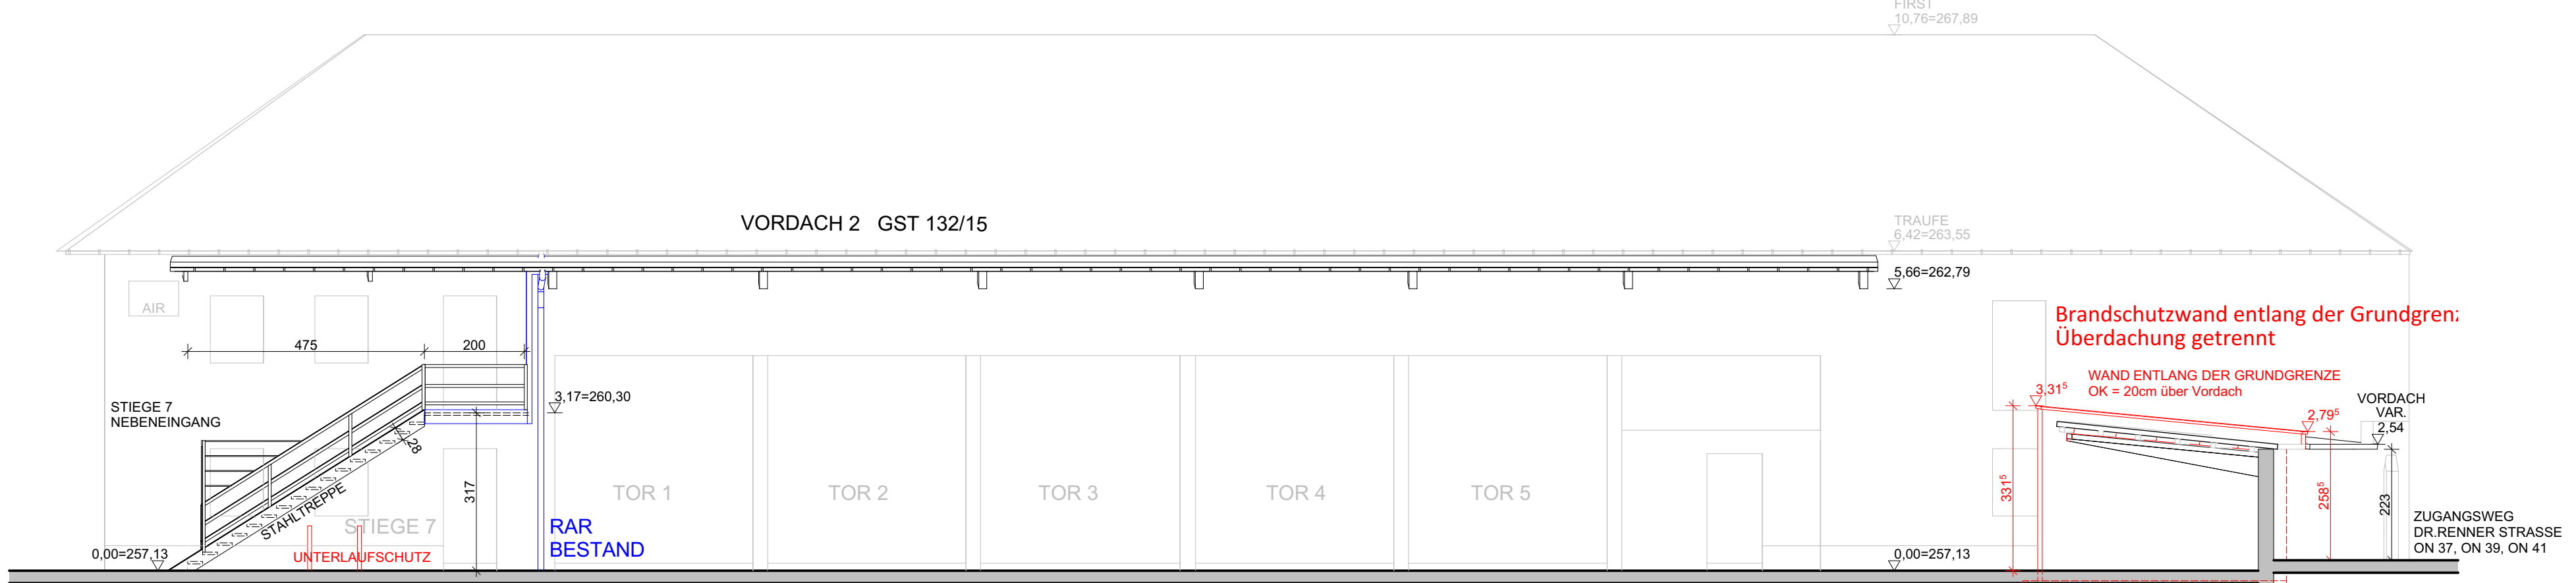

ANSICHT VORDACH 2 STIEGENAUFANG (NEBENEINGANG)

SCHNITT VORDACH 1

GRUNDEIGENTÜMER	BAUWERBER	BEHÖRDE	A
SPELL Immobilien GmbH (FN 347028K)	SPELL Immobilien GmbH (FN 347028K)		B
GARTENGASSE 24/TOP 1 2500 BADEN	GARTENGASSE 24/TOP 1 2500 BADEN		C
			D
			E

EINREICHPLAN

FÜR DEN UMBAU IM BESTANDSOBJEKT
IN 4470 ENNS, DR. KARL RENNER-STRASSE 35 - STIEGE 2 + 3 + 4

ENNS

KG: ENNS
45102
EZ: 2208
GST-NR: 130/2,
132/1, 132/2,
1397/1, 1397/2



PLANINHALT:
AUSSENANLAGENPLAN (M 1:200)
MÜLLPLATZ (EINFABRT): ANSICHTEN, SCHNITT (M 1:100)
VORDACH 1 (MÜLLPL.): ANSICHTEN, SCHNITT (M 1:100); FOTOS
VORDACH 2 (GARAGE): ANSICHT (M1:100); FOTOS

MASSSTAB:	1:200 / 1:100	PLANVERFASSER:
DATUM:	03.07.2023	
PROJEKTR./	210146/502	
PLANNR.:		
GEZEICHNET:	MM	GEPRÜFT:

Ing. Rupert Weber e.U.
Gartenstraße 24/1, 2500 Baden
T 02262-252246
office@rweberplan.at