




Ihre EHL Planmappe

Odoakergasse 25, 1160 Wien


Wir leben
Immobilien.



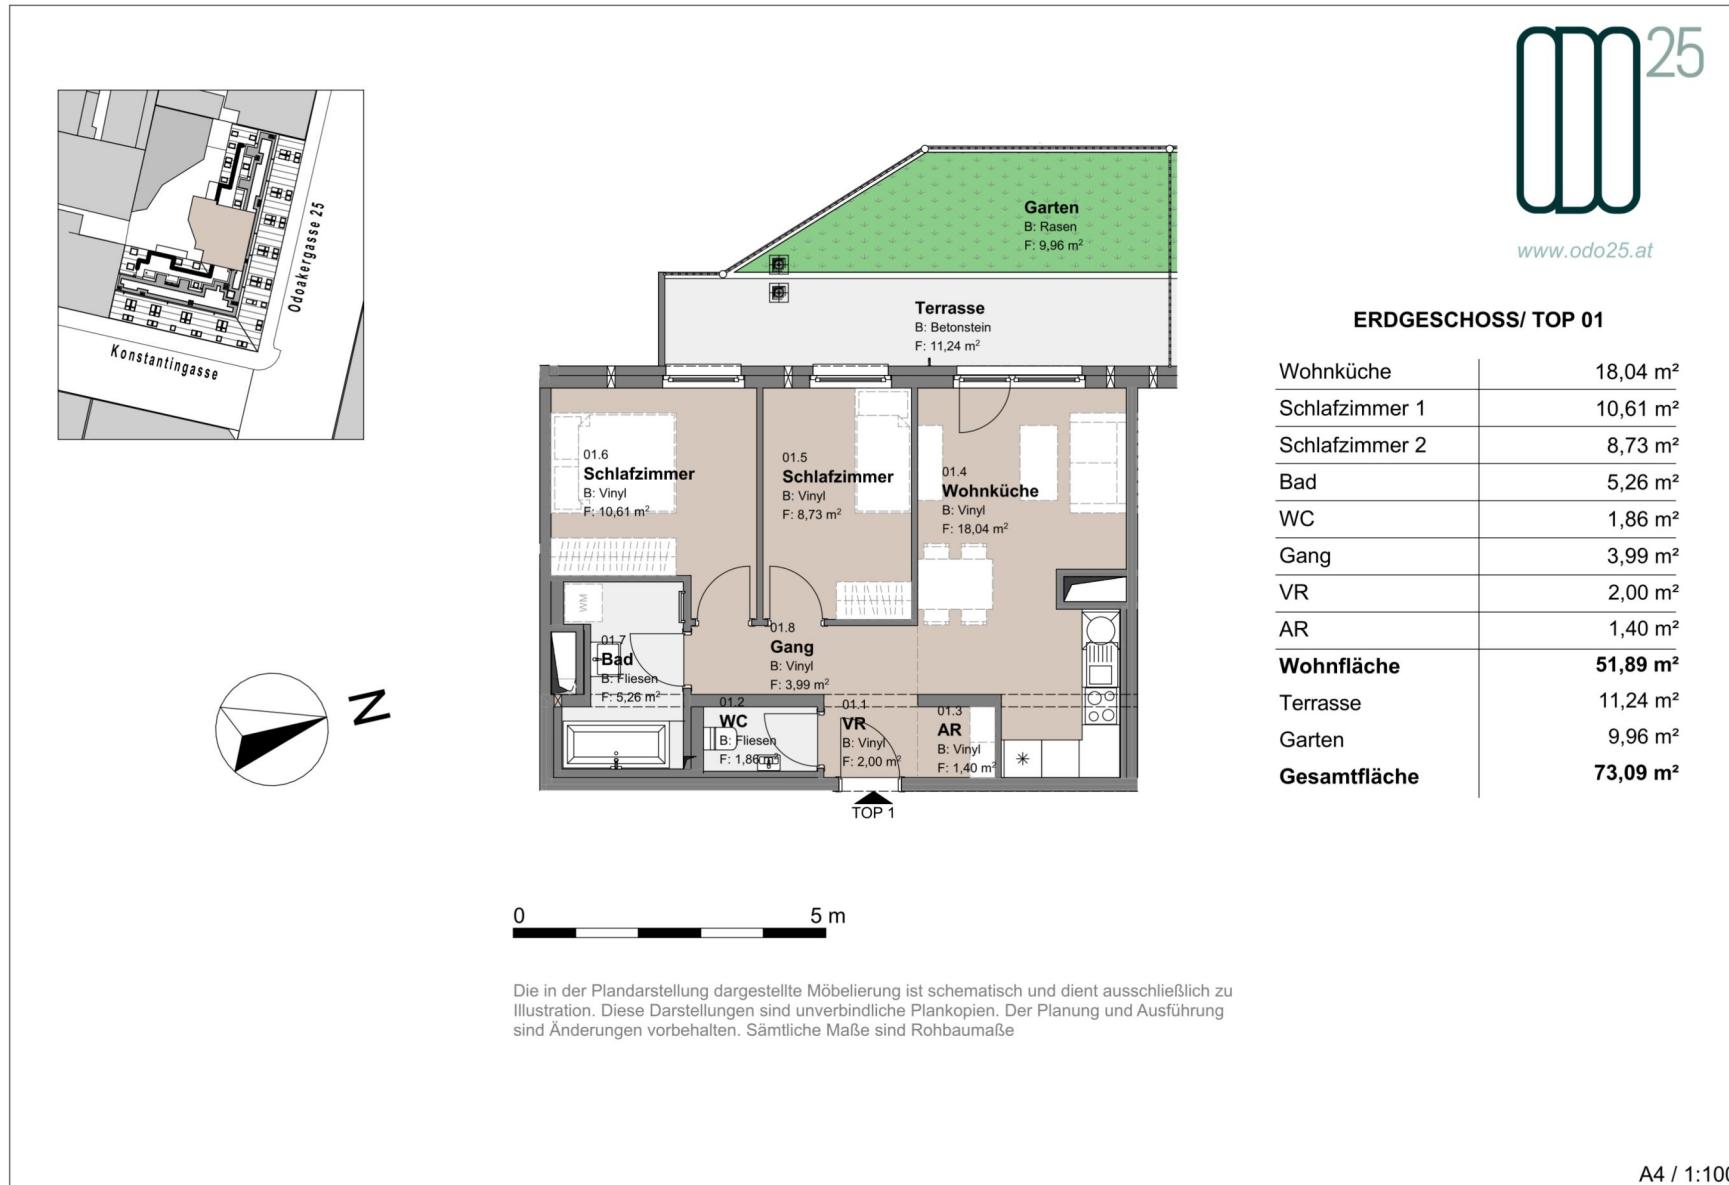



3 ZIMMER 51,89 m² WOHNFLÄCHE

BRUTTOMIETE: 1.149,00 €

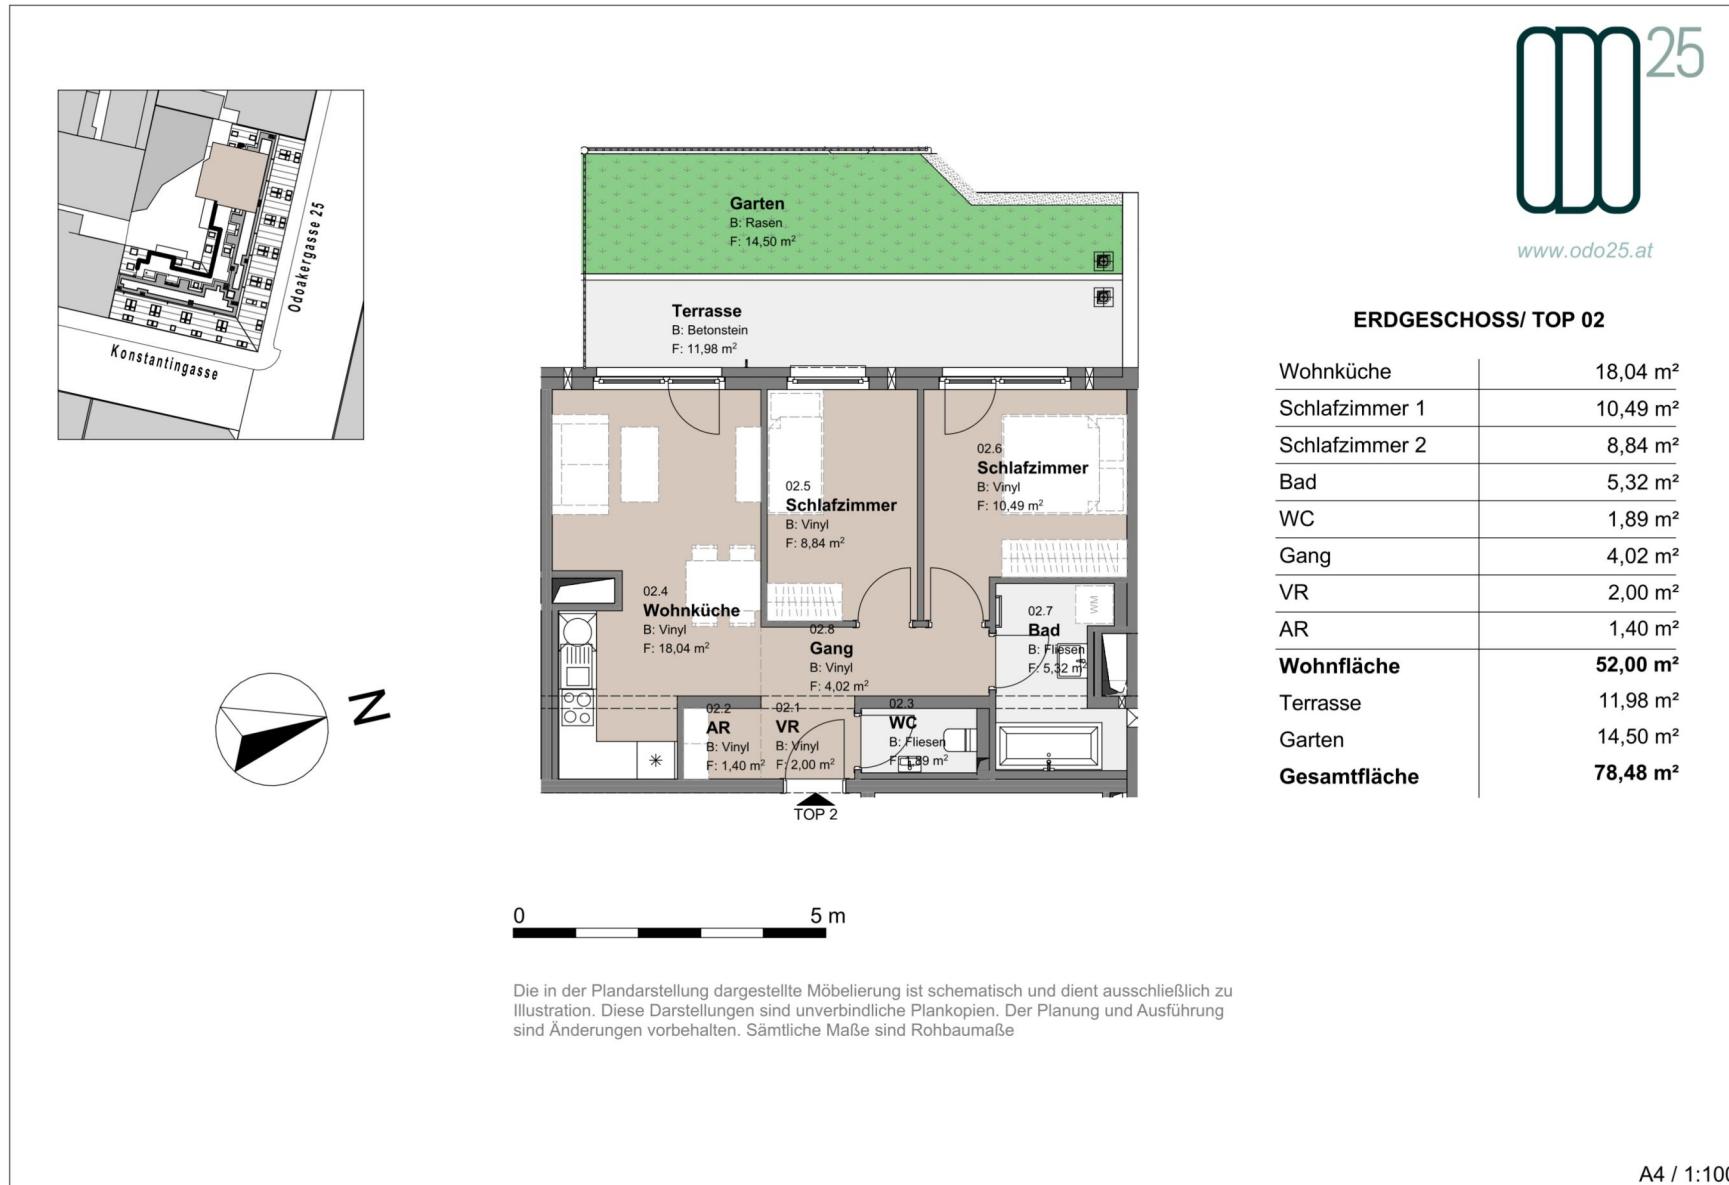
3 ZIMMER 52 m² WOHNFLÄCHE

BRUTTOMIETE: 1.149,00 €

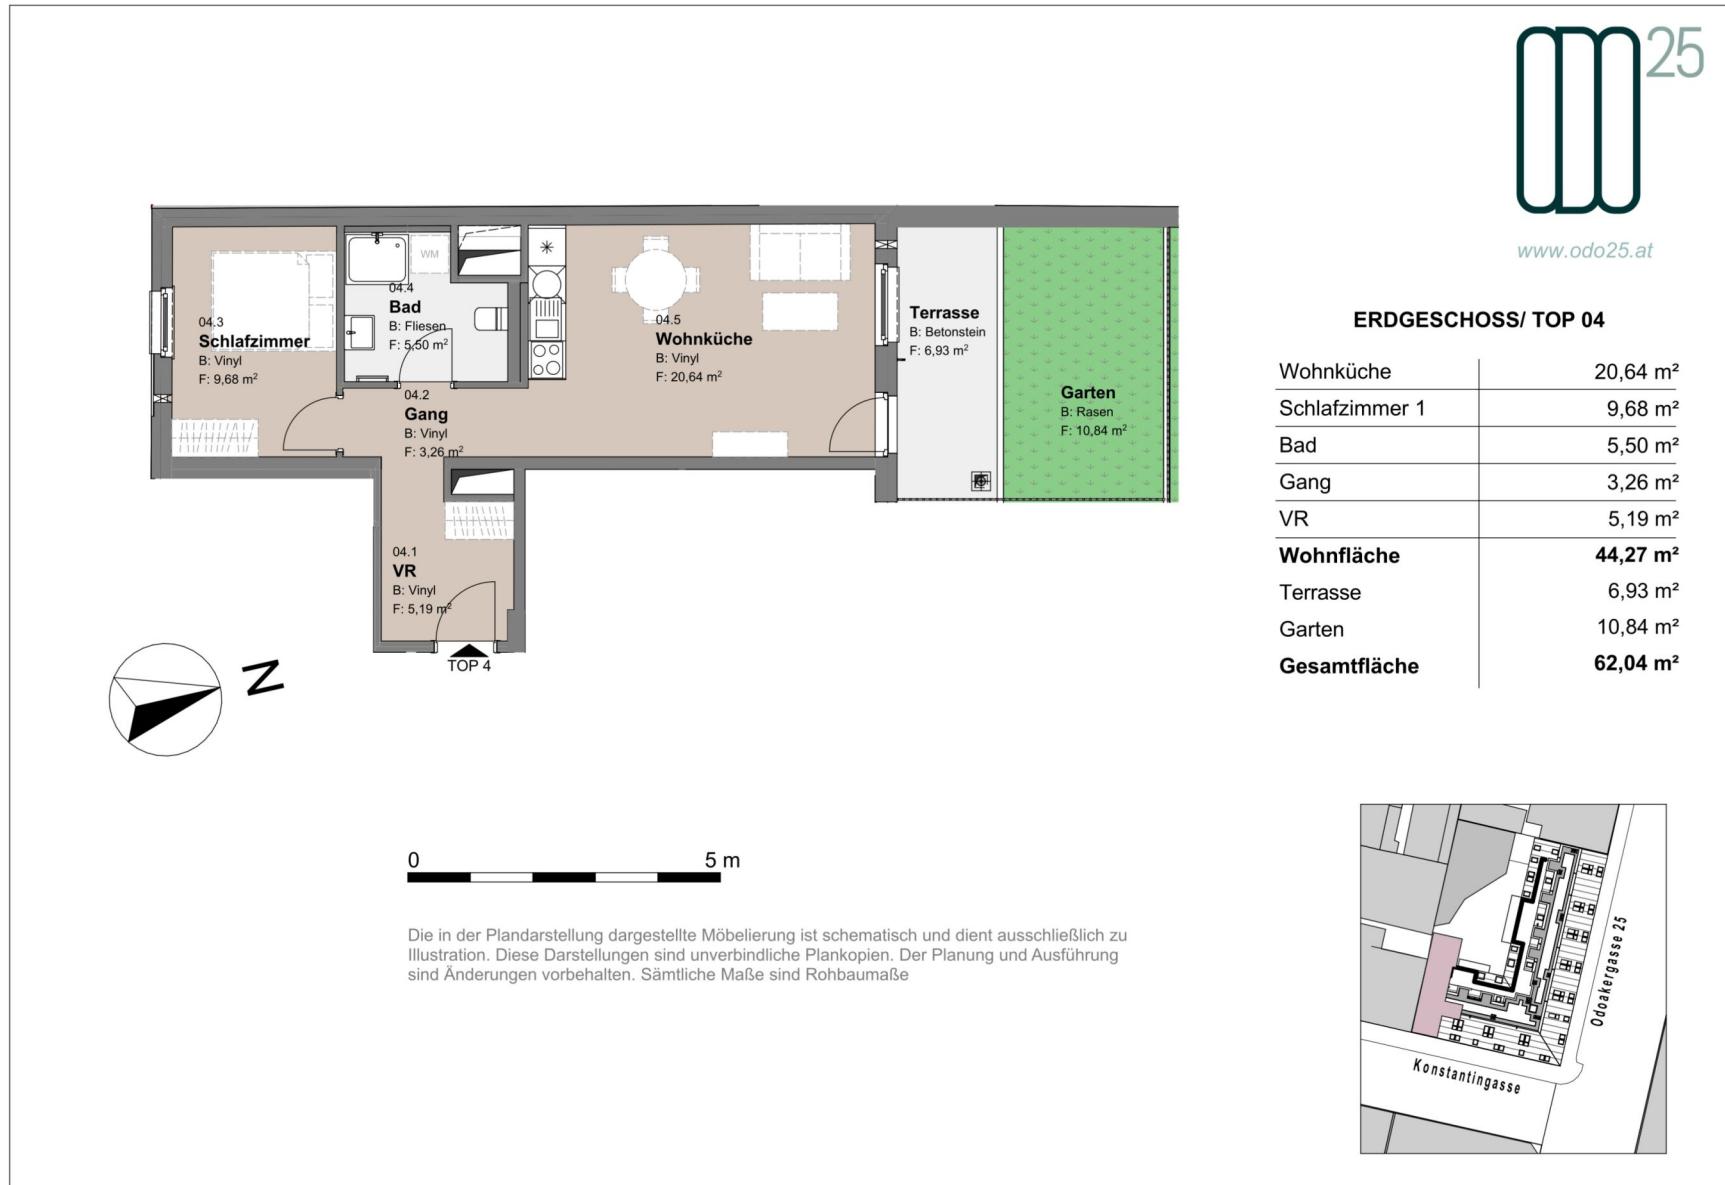

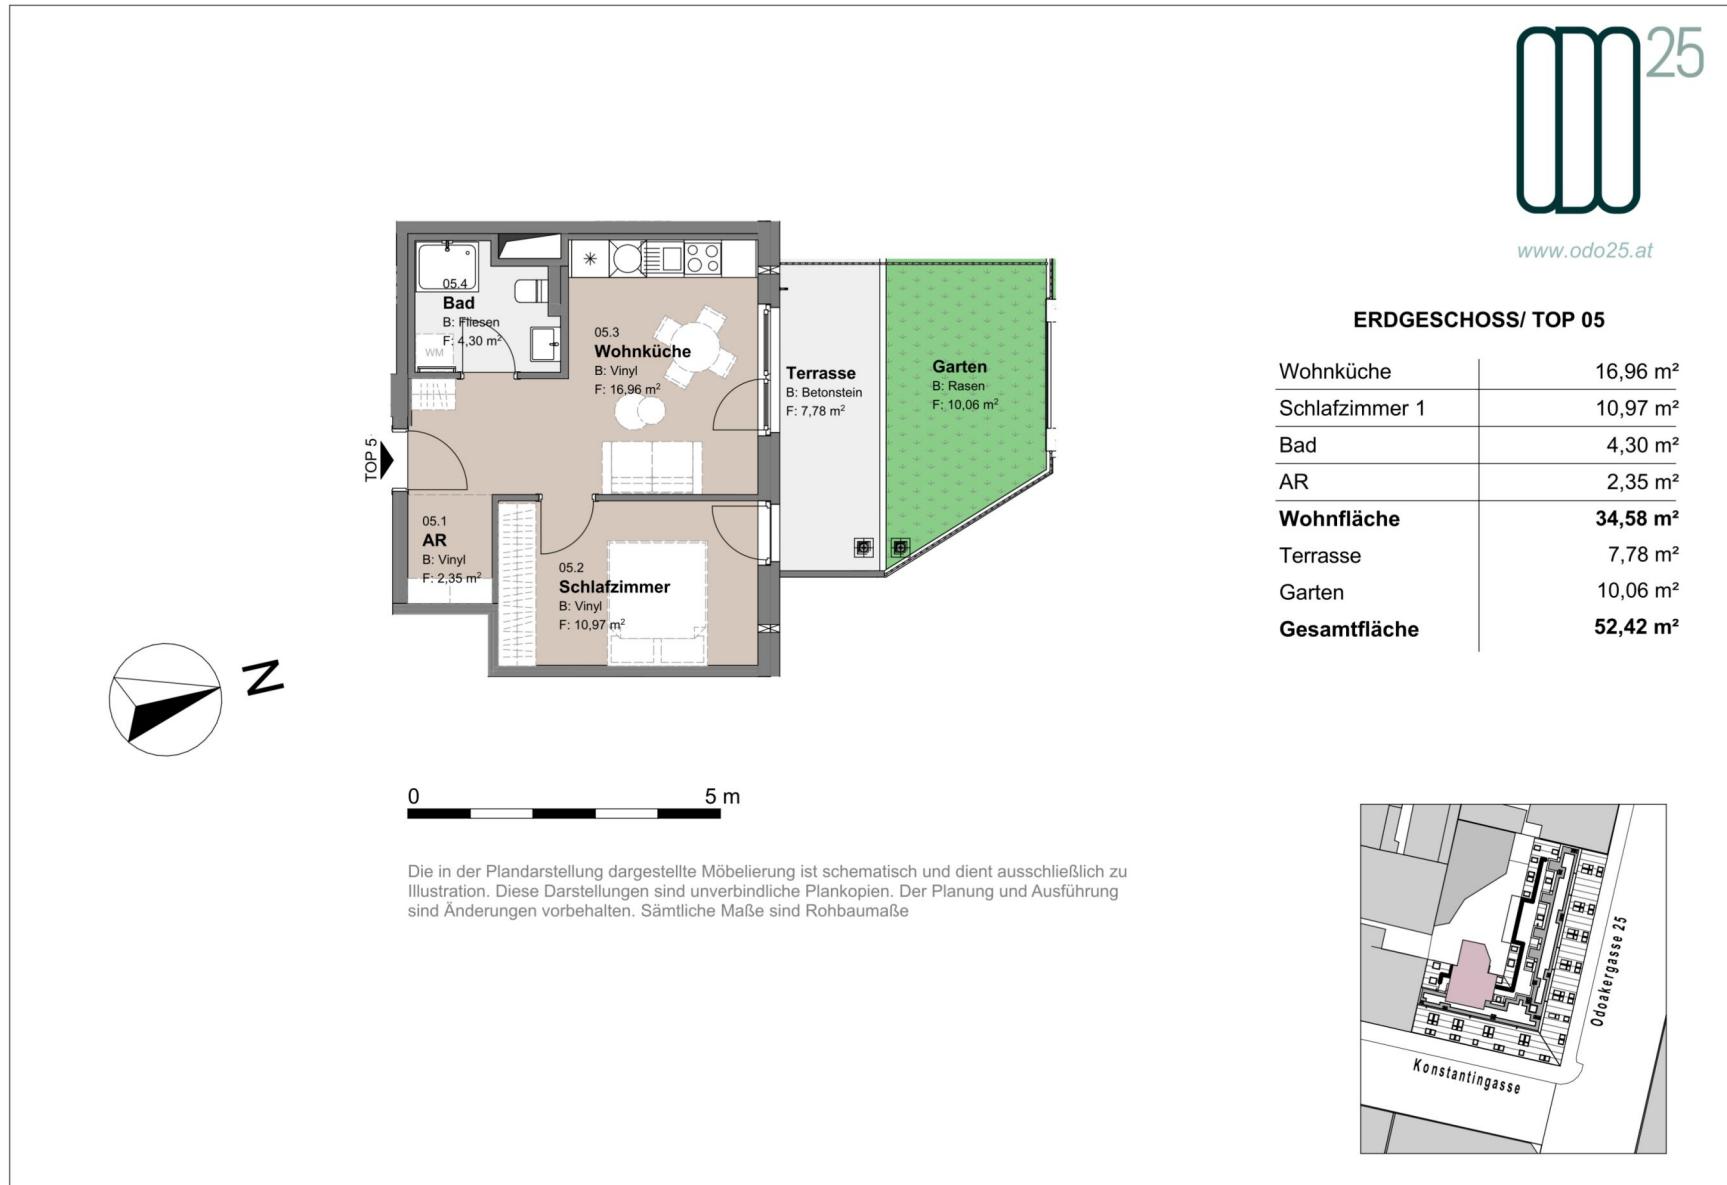2 ZIMMER 34,58 m² WOHNFLÄCHE

BRUTTOMIETE: 860,00 €

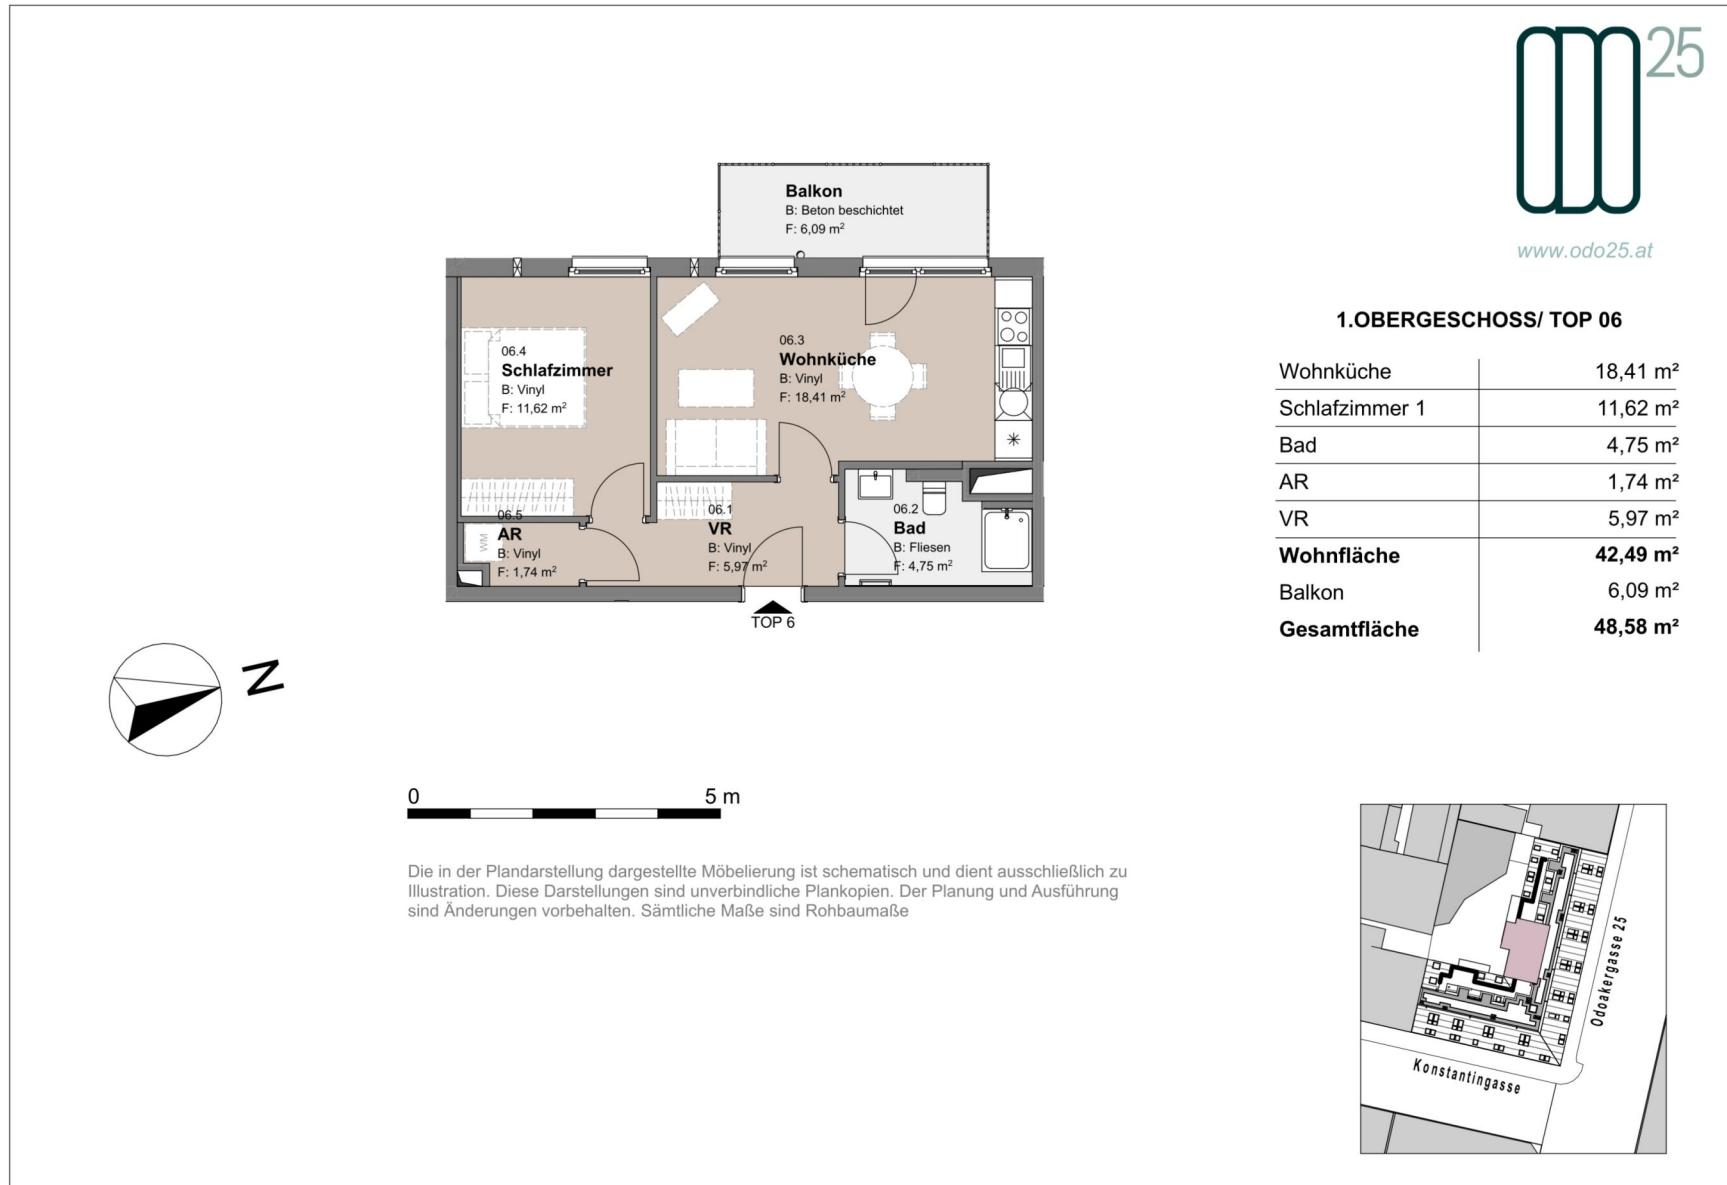


2 ZIMMER 42,49 m² WOHNFLÄCHE

BRUTTOMIETE: 950,00 €



www.odo25.at

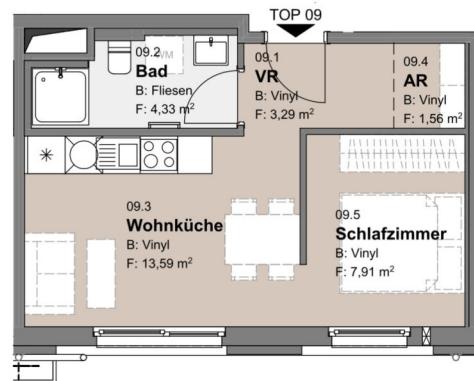

0 5 m

Die in der Plandarstellung dargestellte Möbelierung ist schematisch und dient ausschließlich zu Illustration. Diese Darstellungen sind unverbindliche Plankopien. Der Planung und Ausführung sind Änderungen vorbehalten. Sämtliche Maße sind Rohbaumaße




1.5 ZIMMER 30,68 m² WOHNFLÄCHE

BRUTTOMIETE: 749,00 €



www.odo25.at
1.OBERGESCHOSS/ TOP 10

Wohnküche	13,59 m ²
Schlafzimmer 1	8,12 m ²
Bad	4,29 m ²
AR	2,37 m ²
VR	3,40 m ²
Wohnfläche	31,77 m²

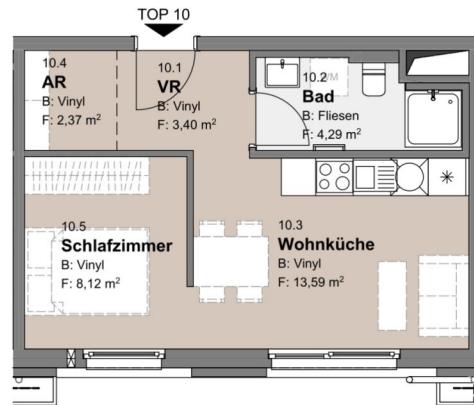

0 5 m

Die in der Plandarstellung dargestellte Möbelierung ist schematisch und dient ausschließlich zu Illustration. Diese Darstellungen sind unverbindliche Plankopien. Der Planung und Ausführung sind Änderungen vorbehalten. Sämtliche Maße sind Rohbaumaße

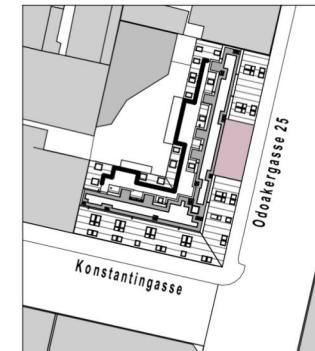

1.5 ZIMMER 31,77 m² WOHNFLÄCHE


BRUTTOMIETE: 749,00 €



www.odo25.at

1. OBERGESCHOSS / TOP 11

Wohnküche	13,39 m ²
Schlafzimmer 1	8,12 m ²
Bad	4,58 m ²
AR	3,70 m ²
VR	2,08 m ²
Wohnfläche	31,87 m²

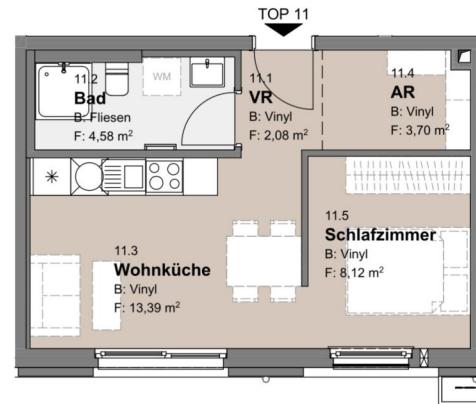


A horizontal scale bar divided into five equal segments by vertical tick marks. The first segment is labeled '0' at its left end, and the last segment is labeled '5 m' at its right end.

Die in der Plandarstellung dargestellte Möbelierung ist schematisch und dient ausschließlich zu Illustration. Diese Darstellungen sind unverbindliche Plankopien. Der Planung und Ausführung sind Änderungen vorbehalten. Sämtliche Maße sind Rohbaumaße





1.5 ZIMMER 31,87 m² WOHNFLÄCHE

BRUTTOMIETE: 749,00 €

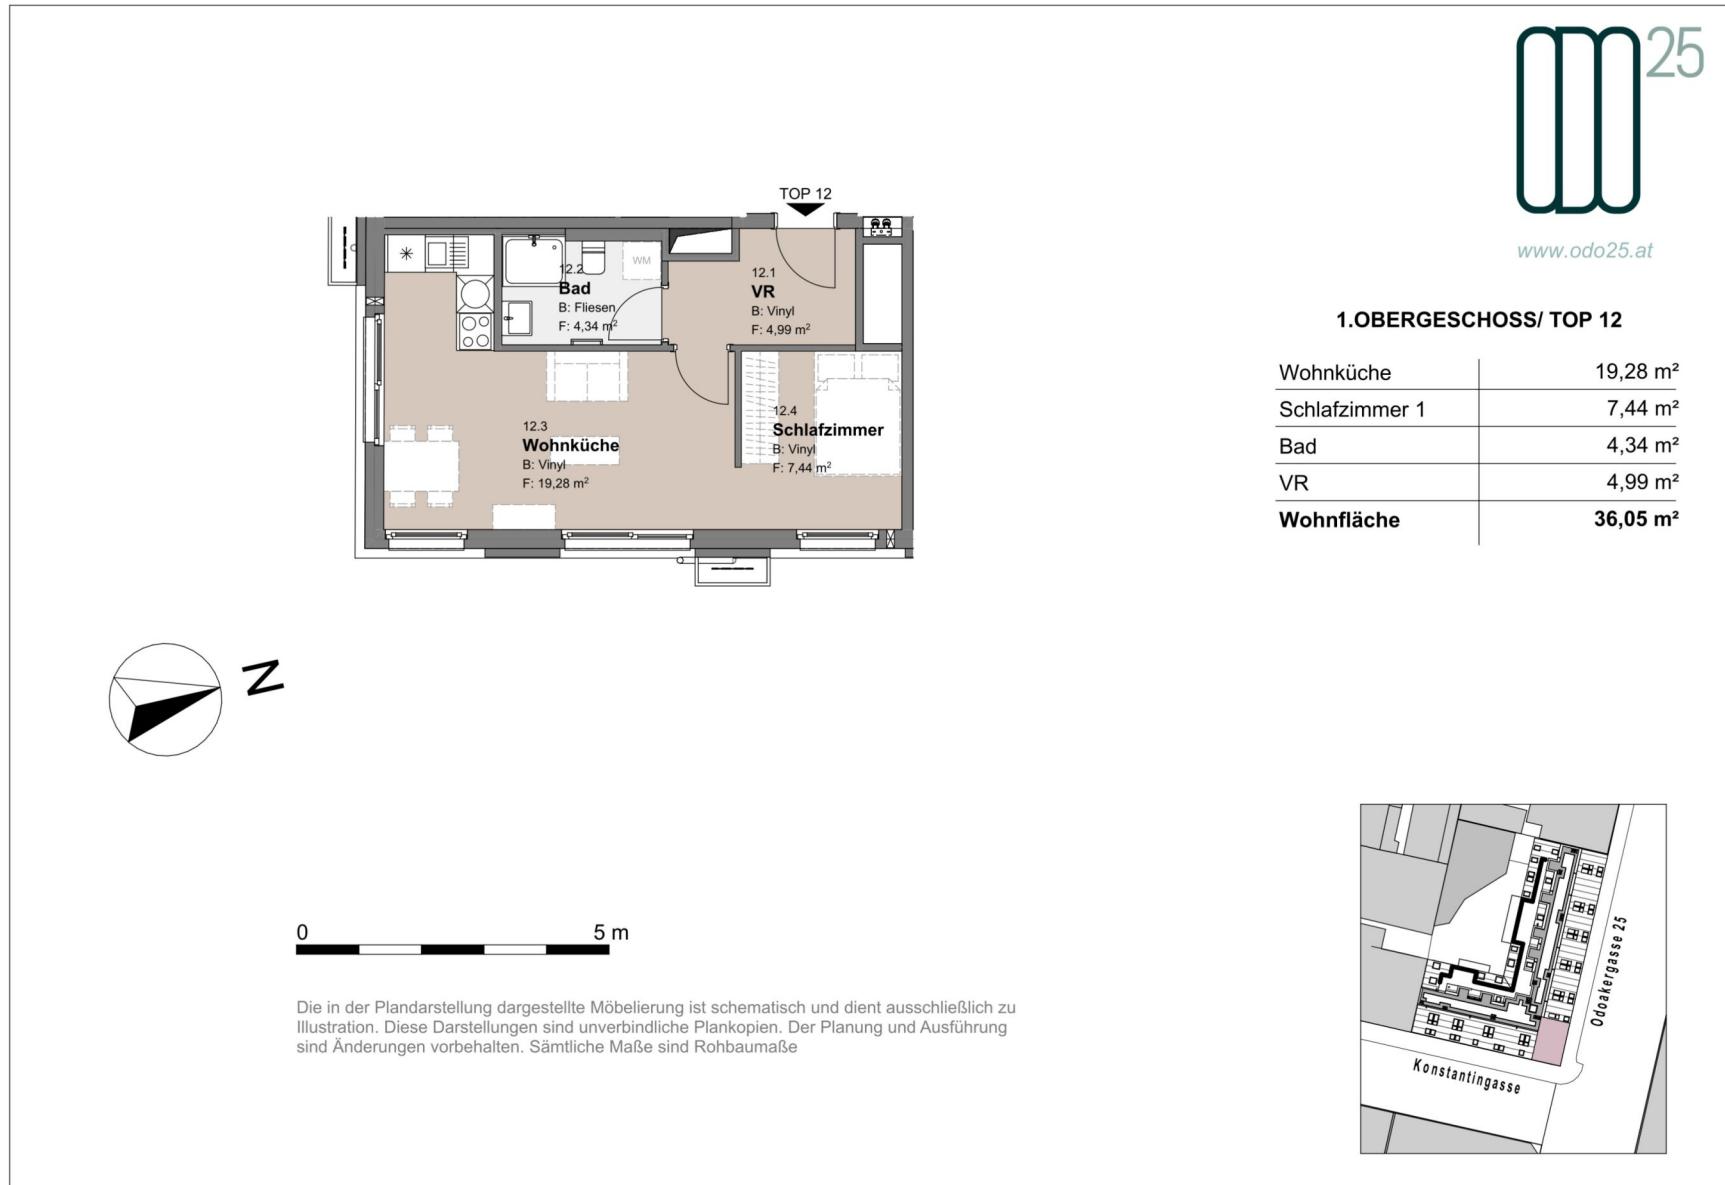
2 ZIMMER 36,05 m² WOHNFLÄCHE


BRUTTOMIETE: 830,00 €

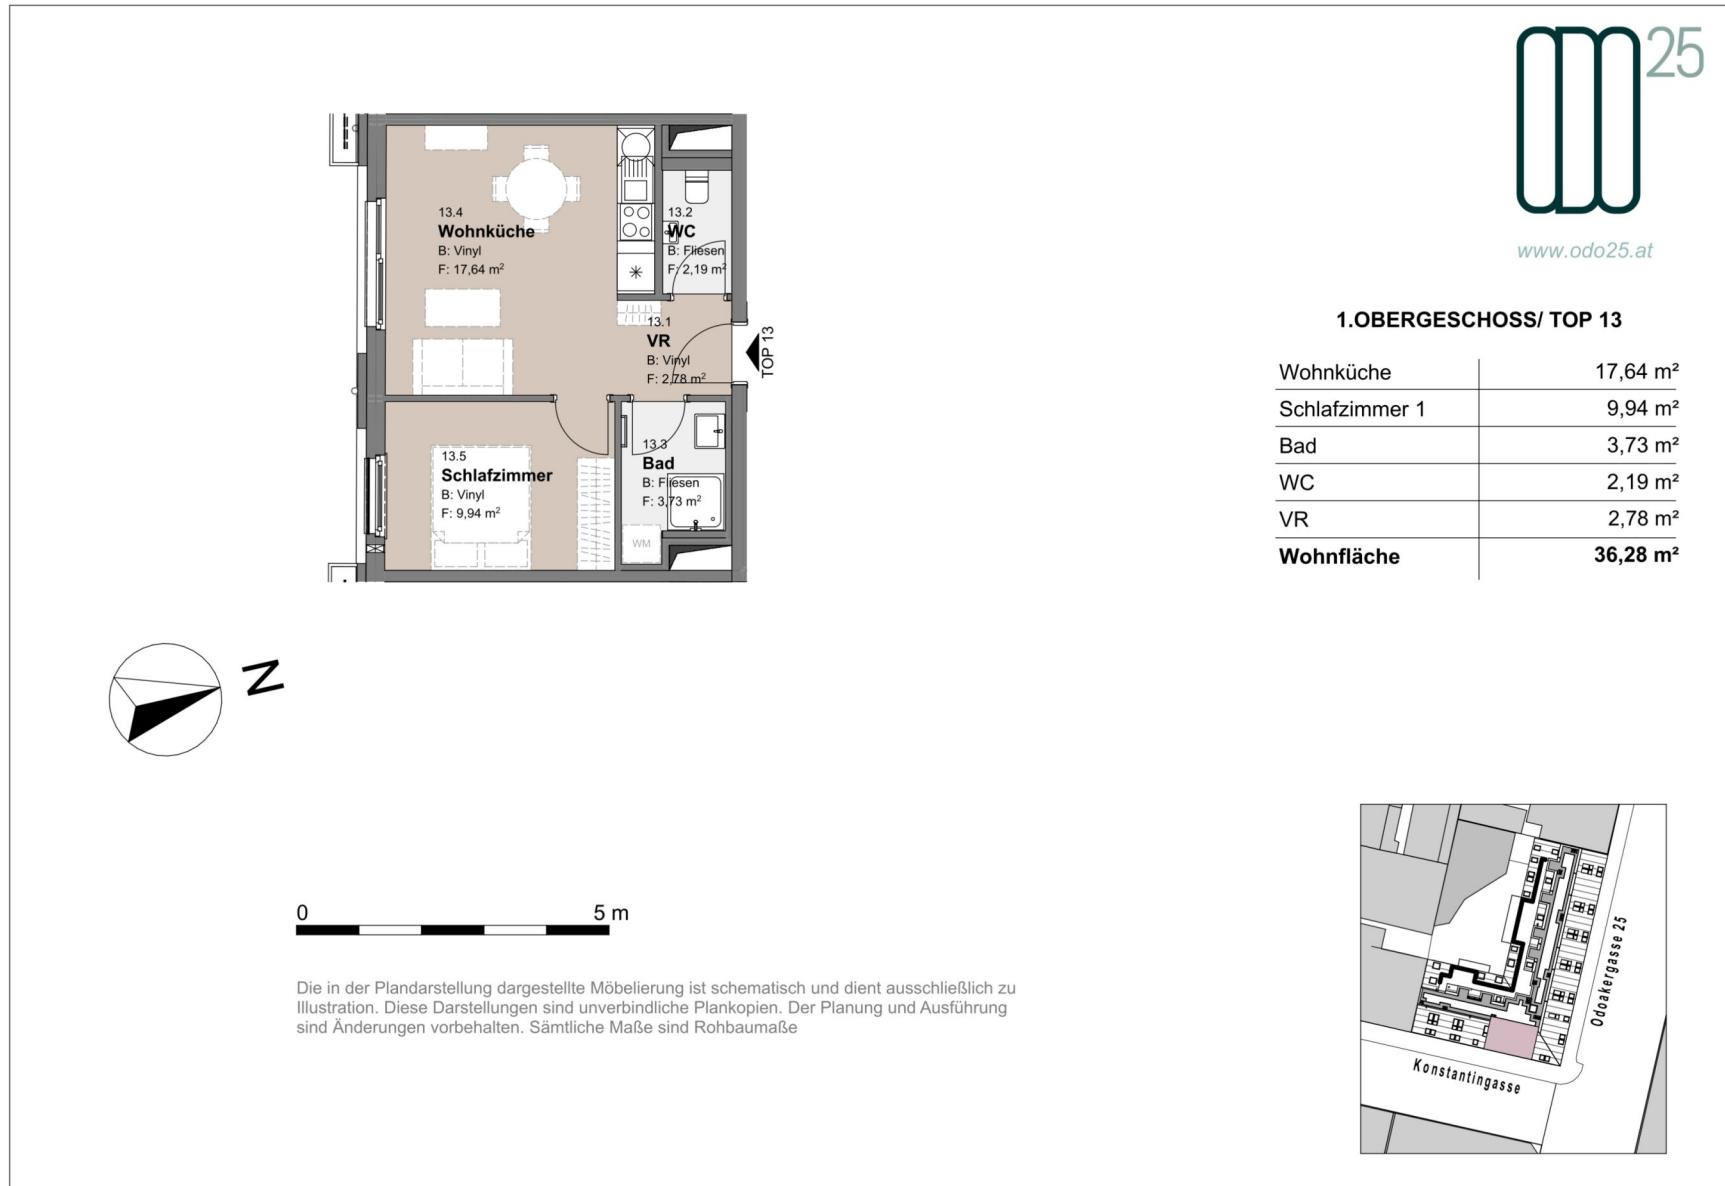

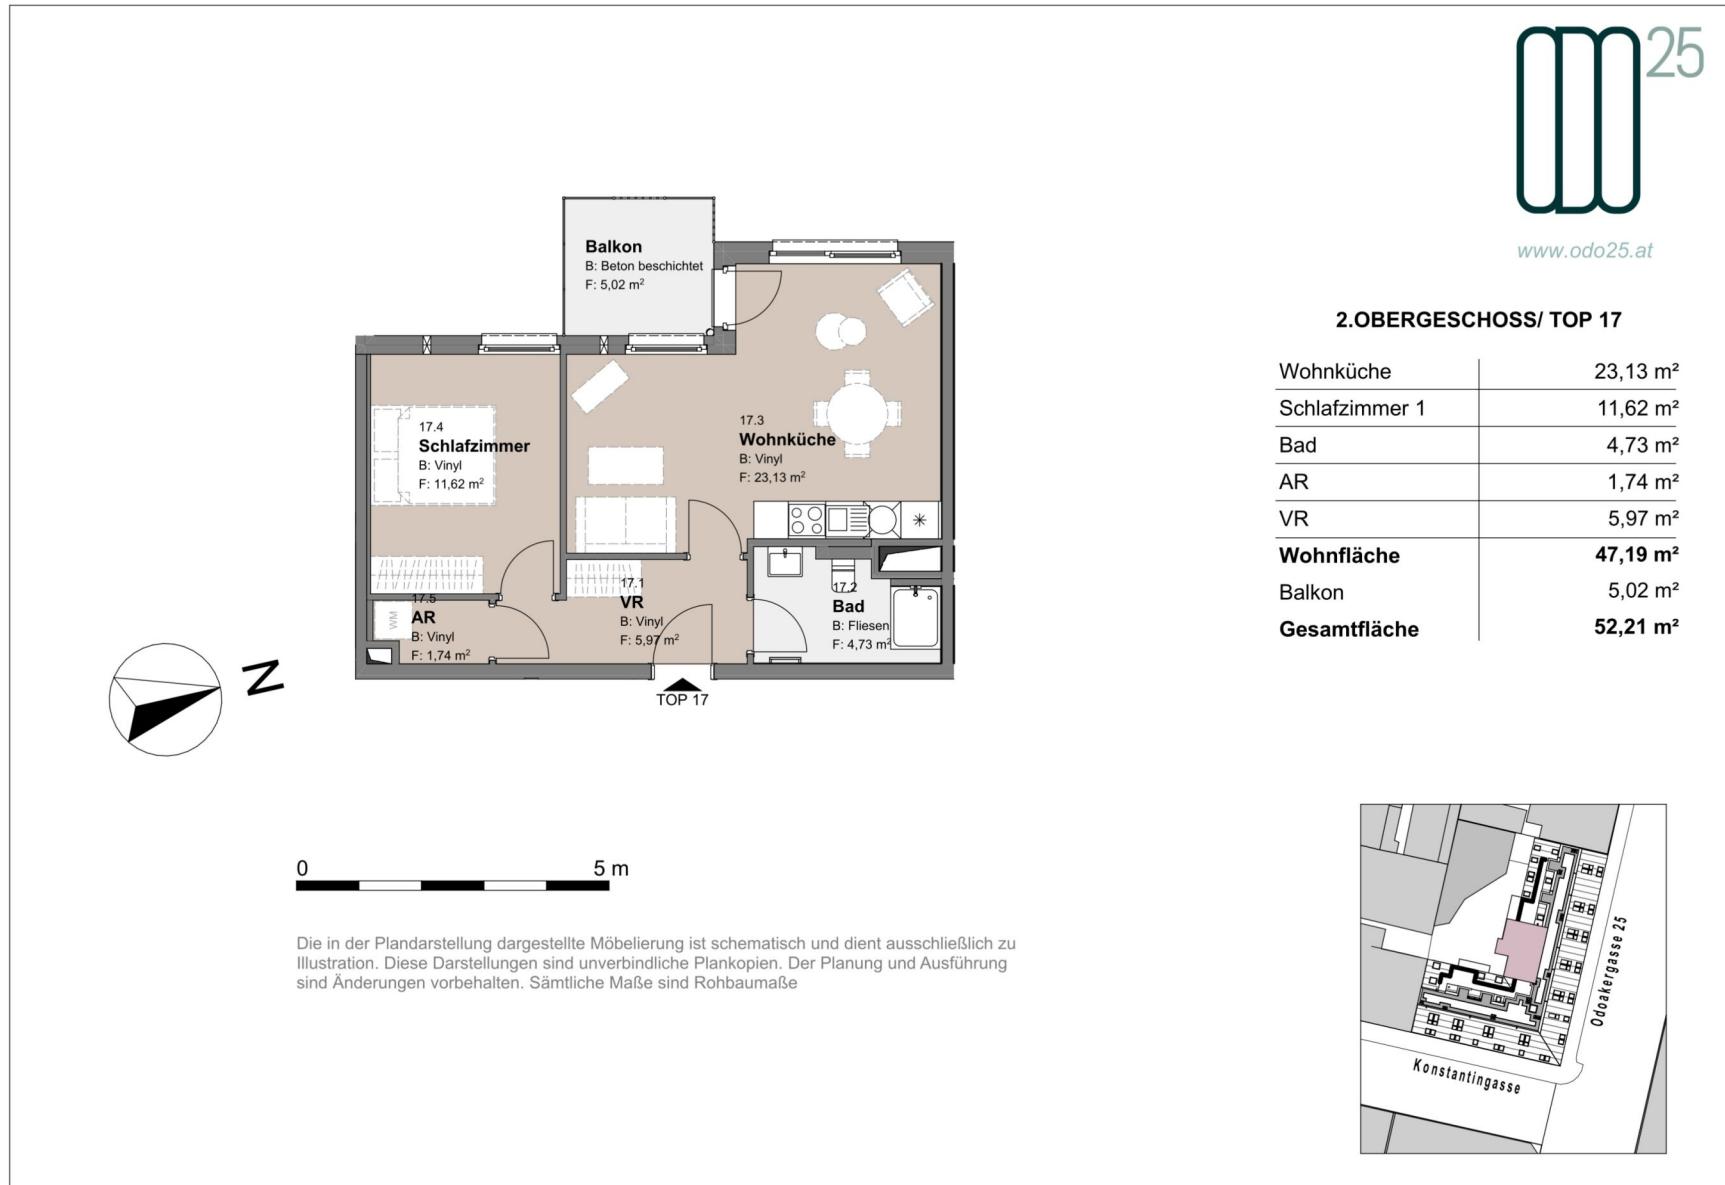
2 ZIMMER 47,19 m² WOHNFLÄCHE

BRUTTOMIETE: 1.079,00 €

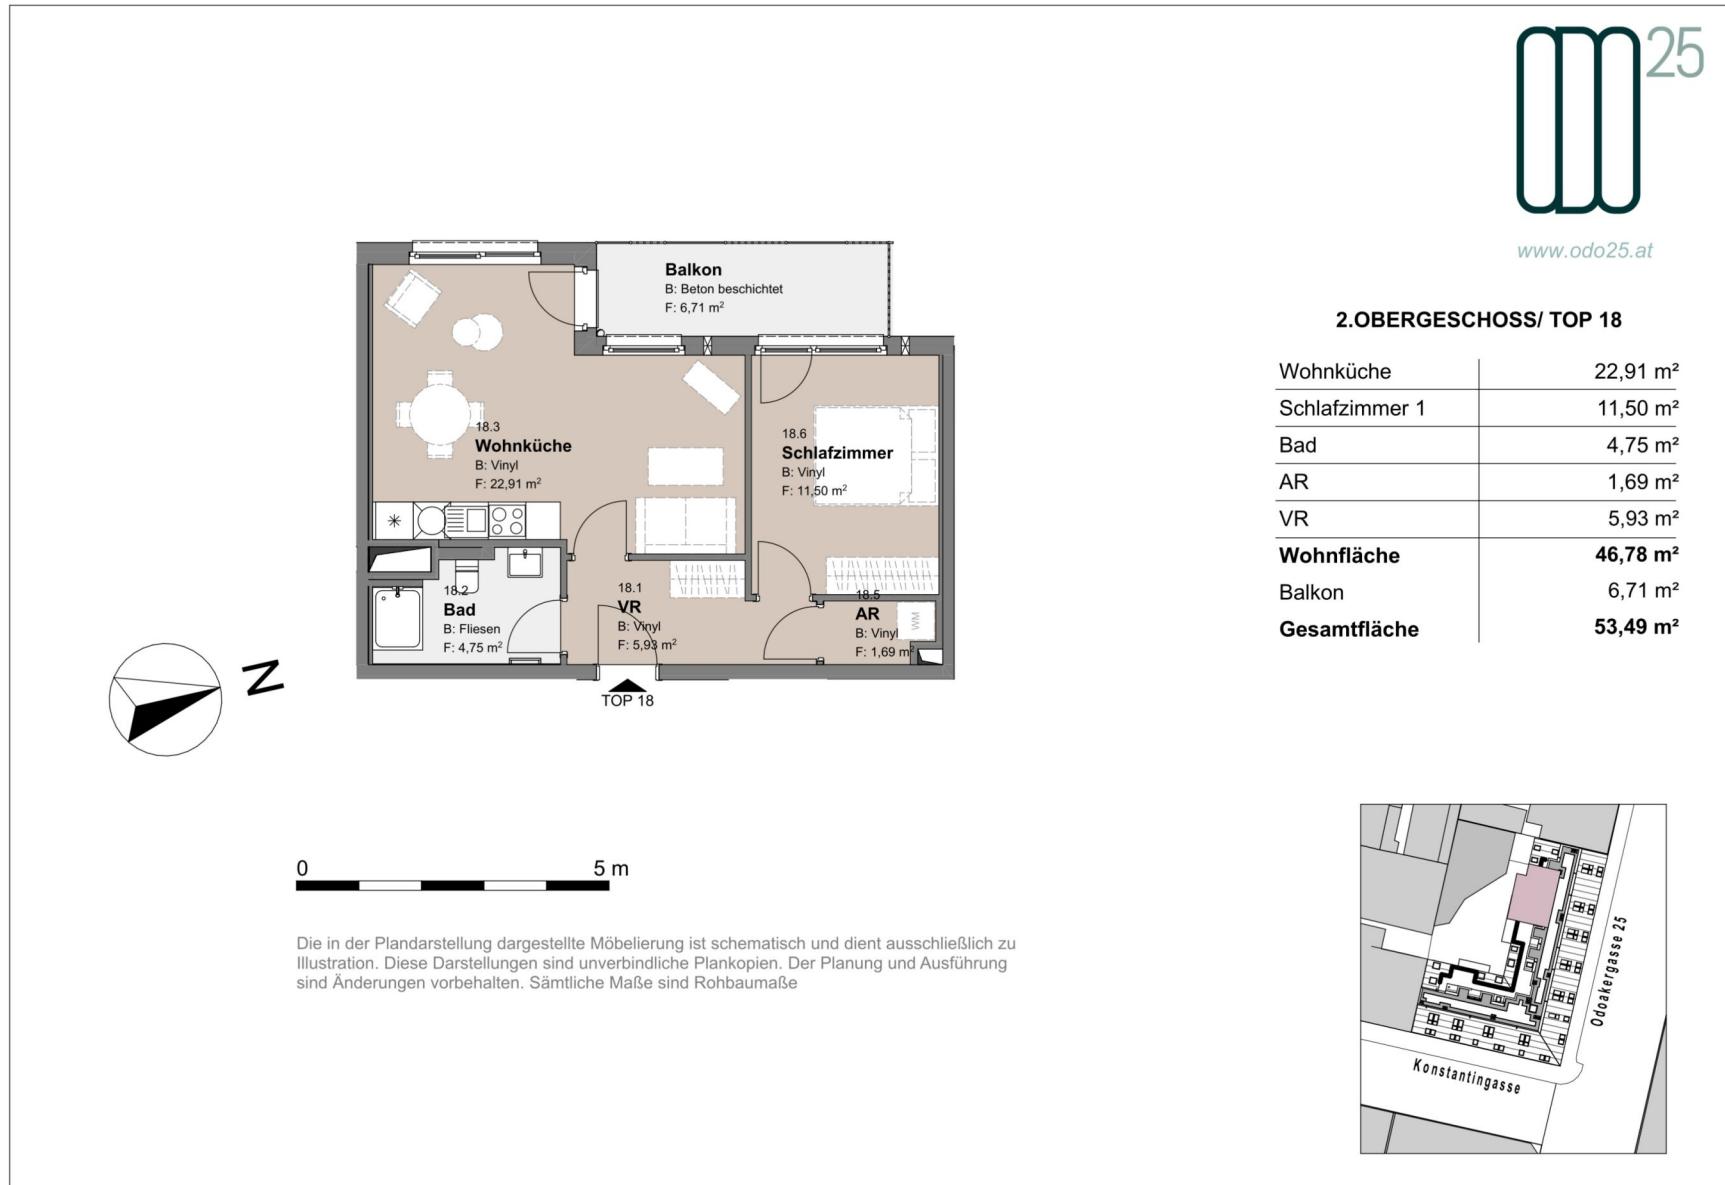

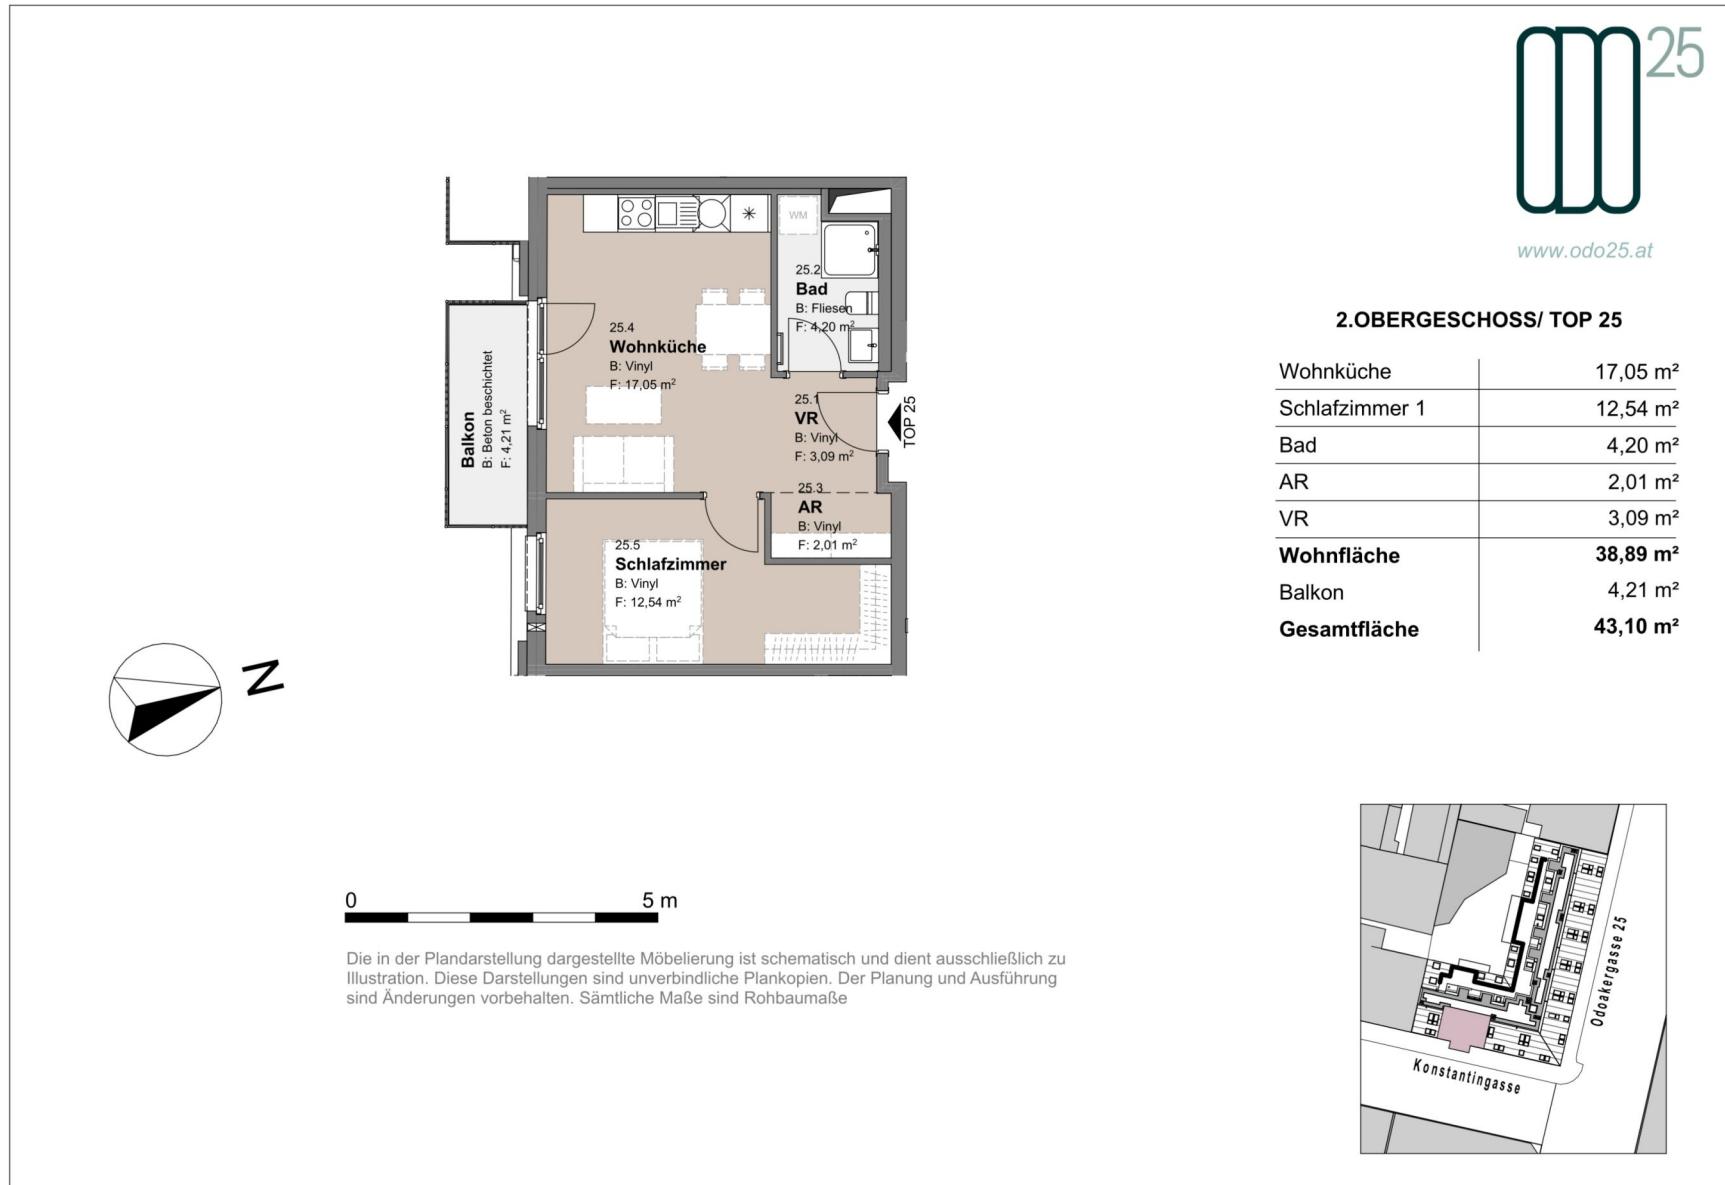
2 ZIMMER 38,89 m² WOHNFLÄCHE


BRUTTOMIETE: 920,00 €

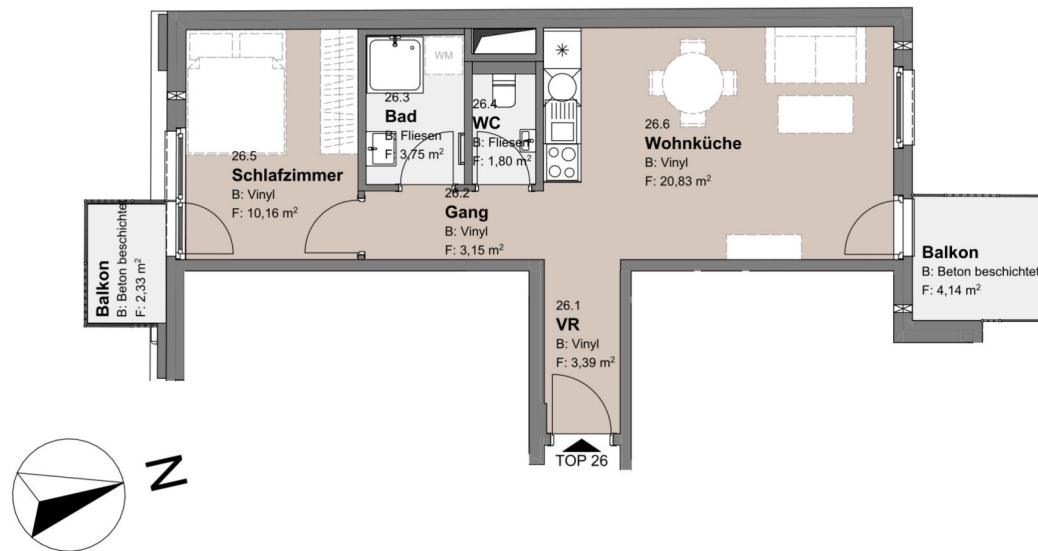
www.odo25.at


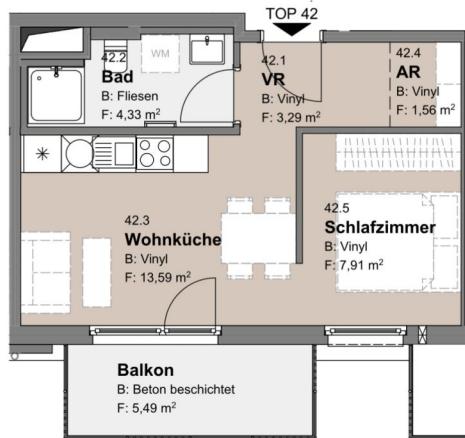
2.OBERGESCHOSS/ TOP 26

Wohnküche	20,83 m ²
Schlafzimmer 1	10,16 m ²
Bad	3,75 m ²
WC	1,80 m ²
Gang	3,15 m ²
VR	3,39 m ²
Wohnfläche	43,08 m²
Balkon 1	4,14 m ²
Balkon 2	2,33 m ²
Gesamtfläche	49,55 m²

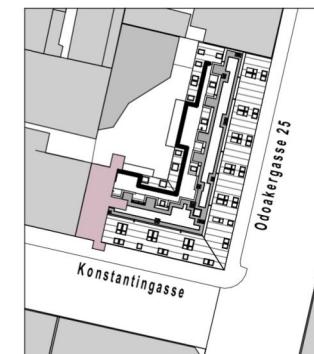

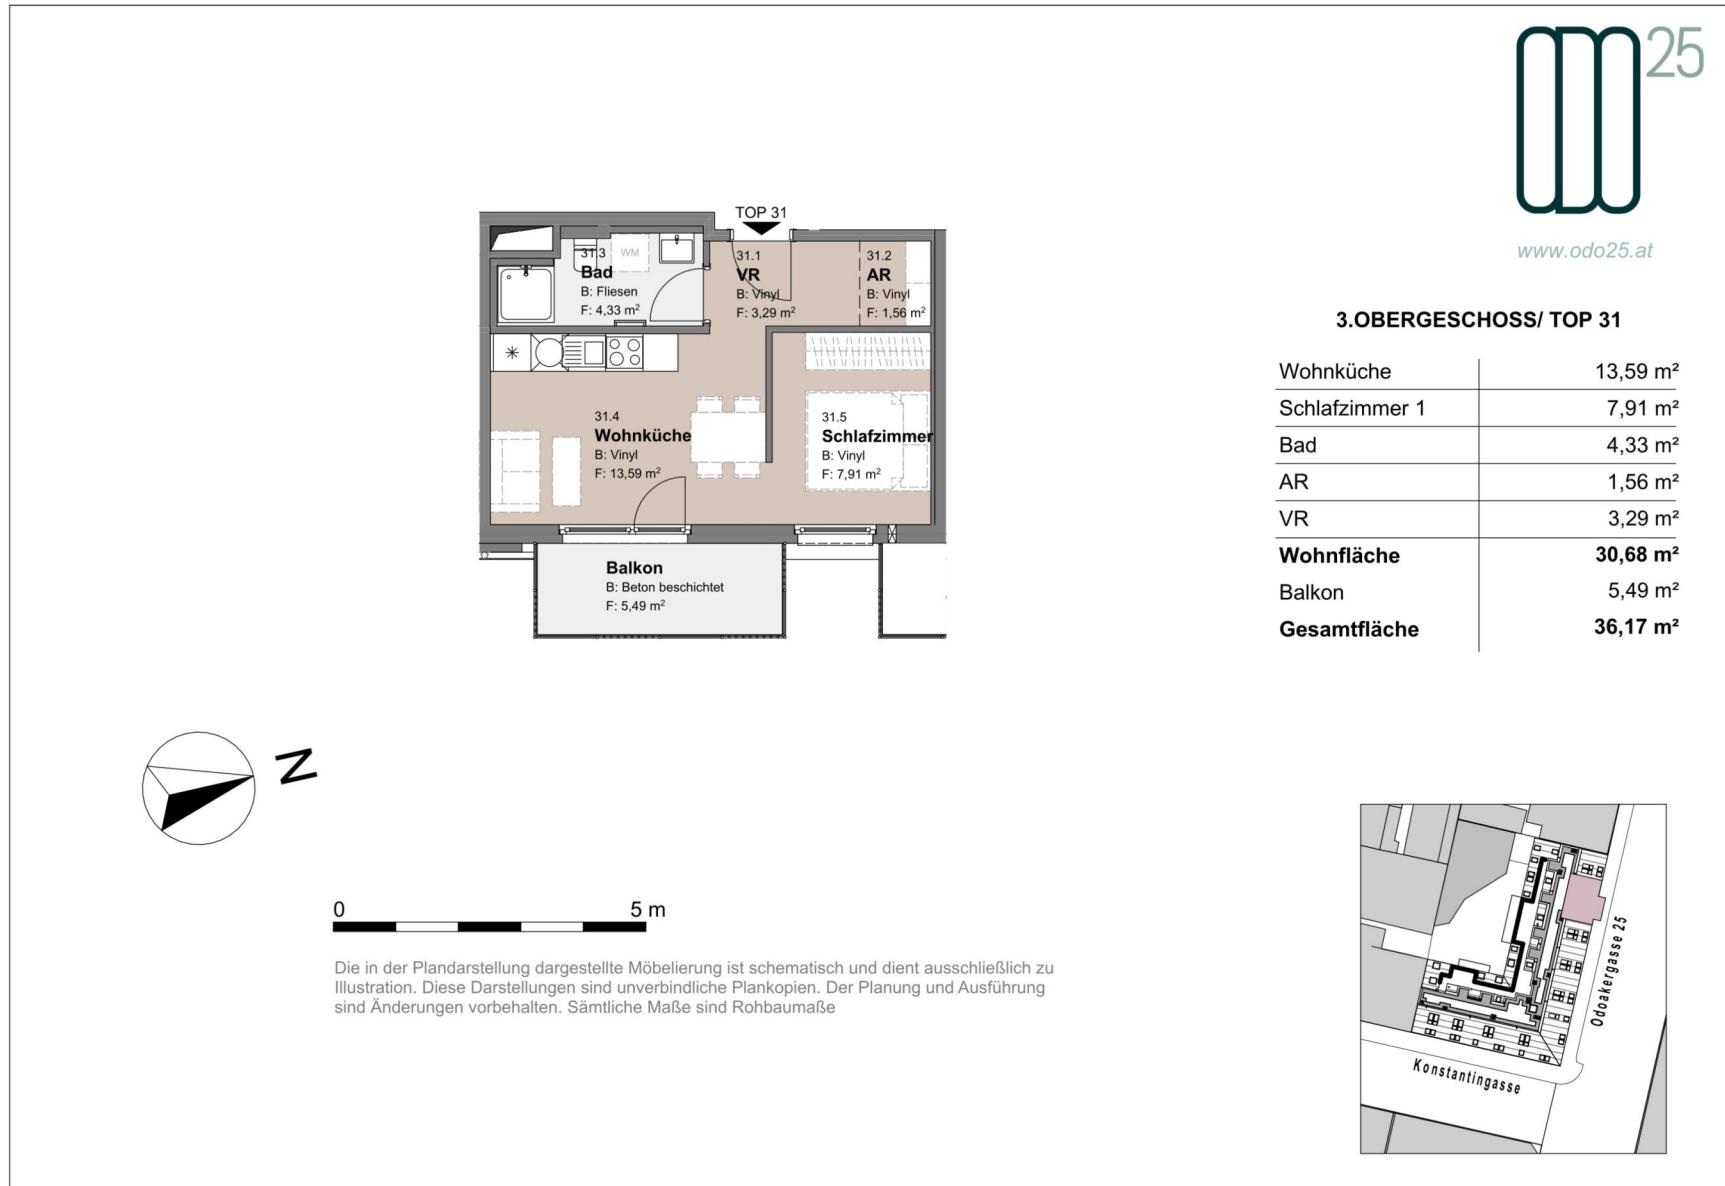
1.5 ZIMMER 30,68 m² WOHNFLÄCHE

BRUTTOMIETE: 799,00 €


www.odo25.at


4.OBERGESCHOSS/ TOP 42

Wohnküche	13,59 m ²
Schlafzimmer 1	7,91 m ²
Bad	4,33 m ²
AR	1,56 m ²
VR	3,29 m ²
Wohnfläche	30,68 m²
Balkon	5,49 m ²
Gesamtfläche	36,17 m²

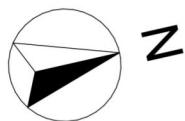


0 5 m

Die in der Plandarstellung dargestellte Möbelierung ist schematisch und dient ausschließlich zu Illustration. Diese Darstellungen sind unverbindliche Plankopien. Der Planung und Ausführung sind Änderungen vorbehalten. Sämtliche Maße sind Rohbaumaße



1.5 ZIMMER 30,68 m² WOHNFLÄCHE

BRUTTOMIETE: 810,00 €

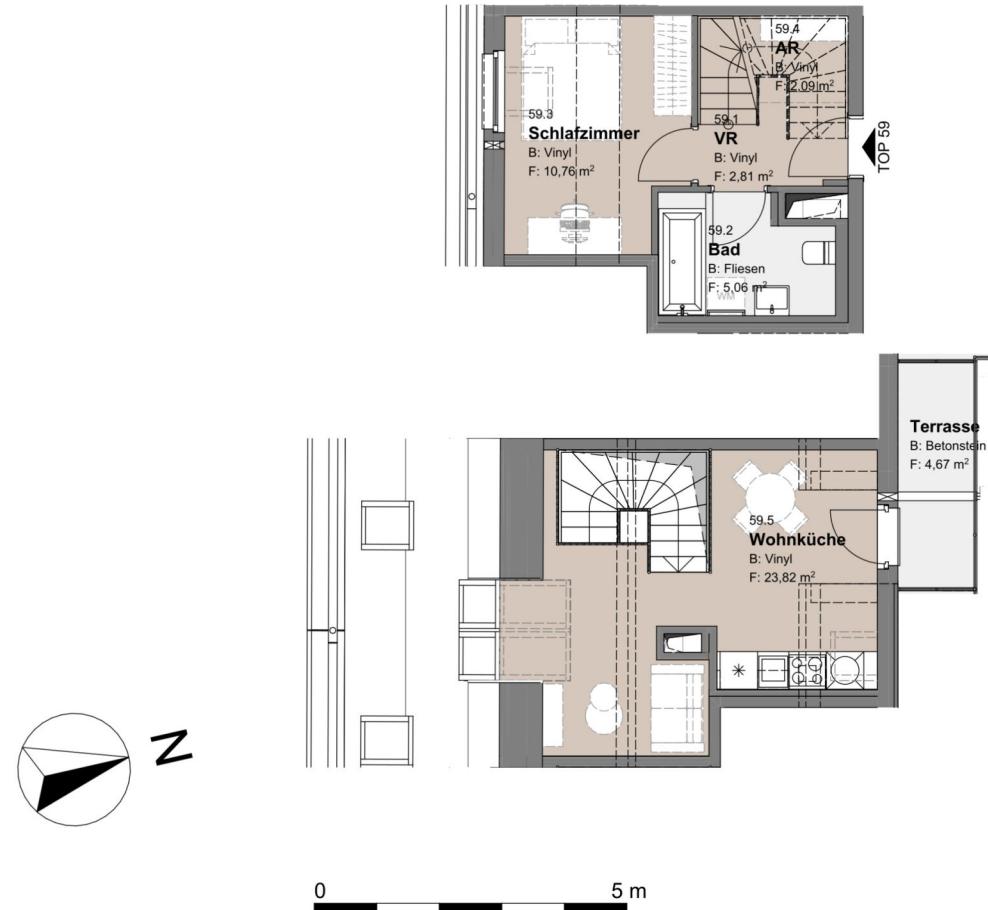
www.odo25.at

1.und 2. DACHGESCHOSS/ TOP 59

Wohnküche	23,82 m ²
Schlafzimmer 1	10,76 m ²
Bad	5,06 m ²
AR	2,09 m ²
VR	2,81 m ²
Wohnfläche	44,54 m²
Terrasse	4,67 m ²
Gesamtfläche	49,21 m²


2 ZIMMER 44,54 m² WOHNFLÄCHE
BRUTTOMIETE: 1.099,00 €

Unser Blick ist immer nach vorne gerichtet:

Die EHL-Immobiliengruppe lebt ihre Unternehmenswerte.

Täglich. Kompetent. Engagiert. Leidenschaftlich.

In allen Dienstleistungsbereichen.

Vermittlung	Wohnimmobilien	Anlageobjekte
Bewertung	Vorsorgewohnungen	Zinshäuser
Investment	Büroimmobilien	Betriebsliegenschaften
Asset Management	Einzelhandelsobjekte	Grundstücke
Market Research	Logistikimmobilien	Hotels

EHL Wohnen GmbH

Prinz-Eugen-Straße 8-10, 1040 Wien | T +43 1 512 76 90 | wohnung@ehl.at | wohnung.at



An alliance member of
 **BNP PARIBAS
REAL ESTATE**

Wir leben
Immobilien.

