


Re Rollläden elektrisch: Kästen und Führungsschienen Anthrazit , Behang Silber

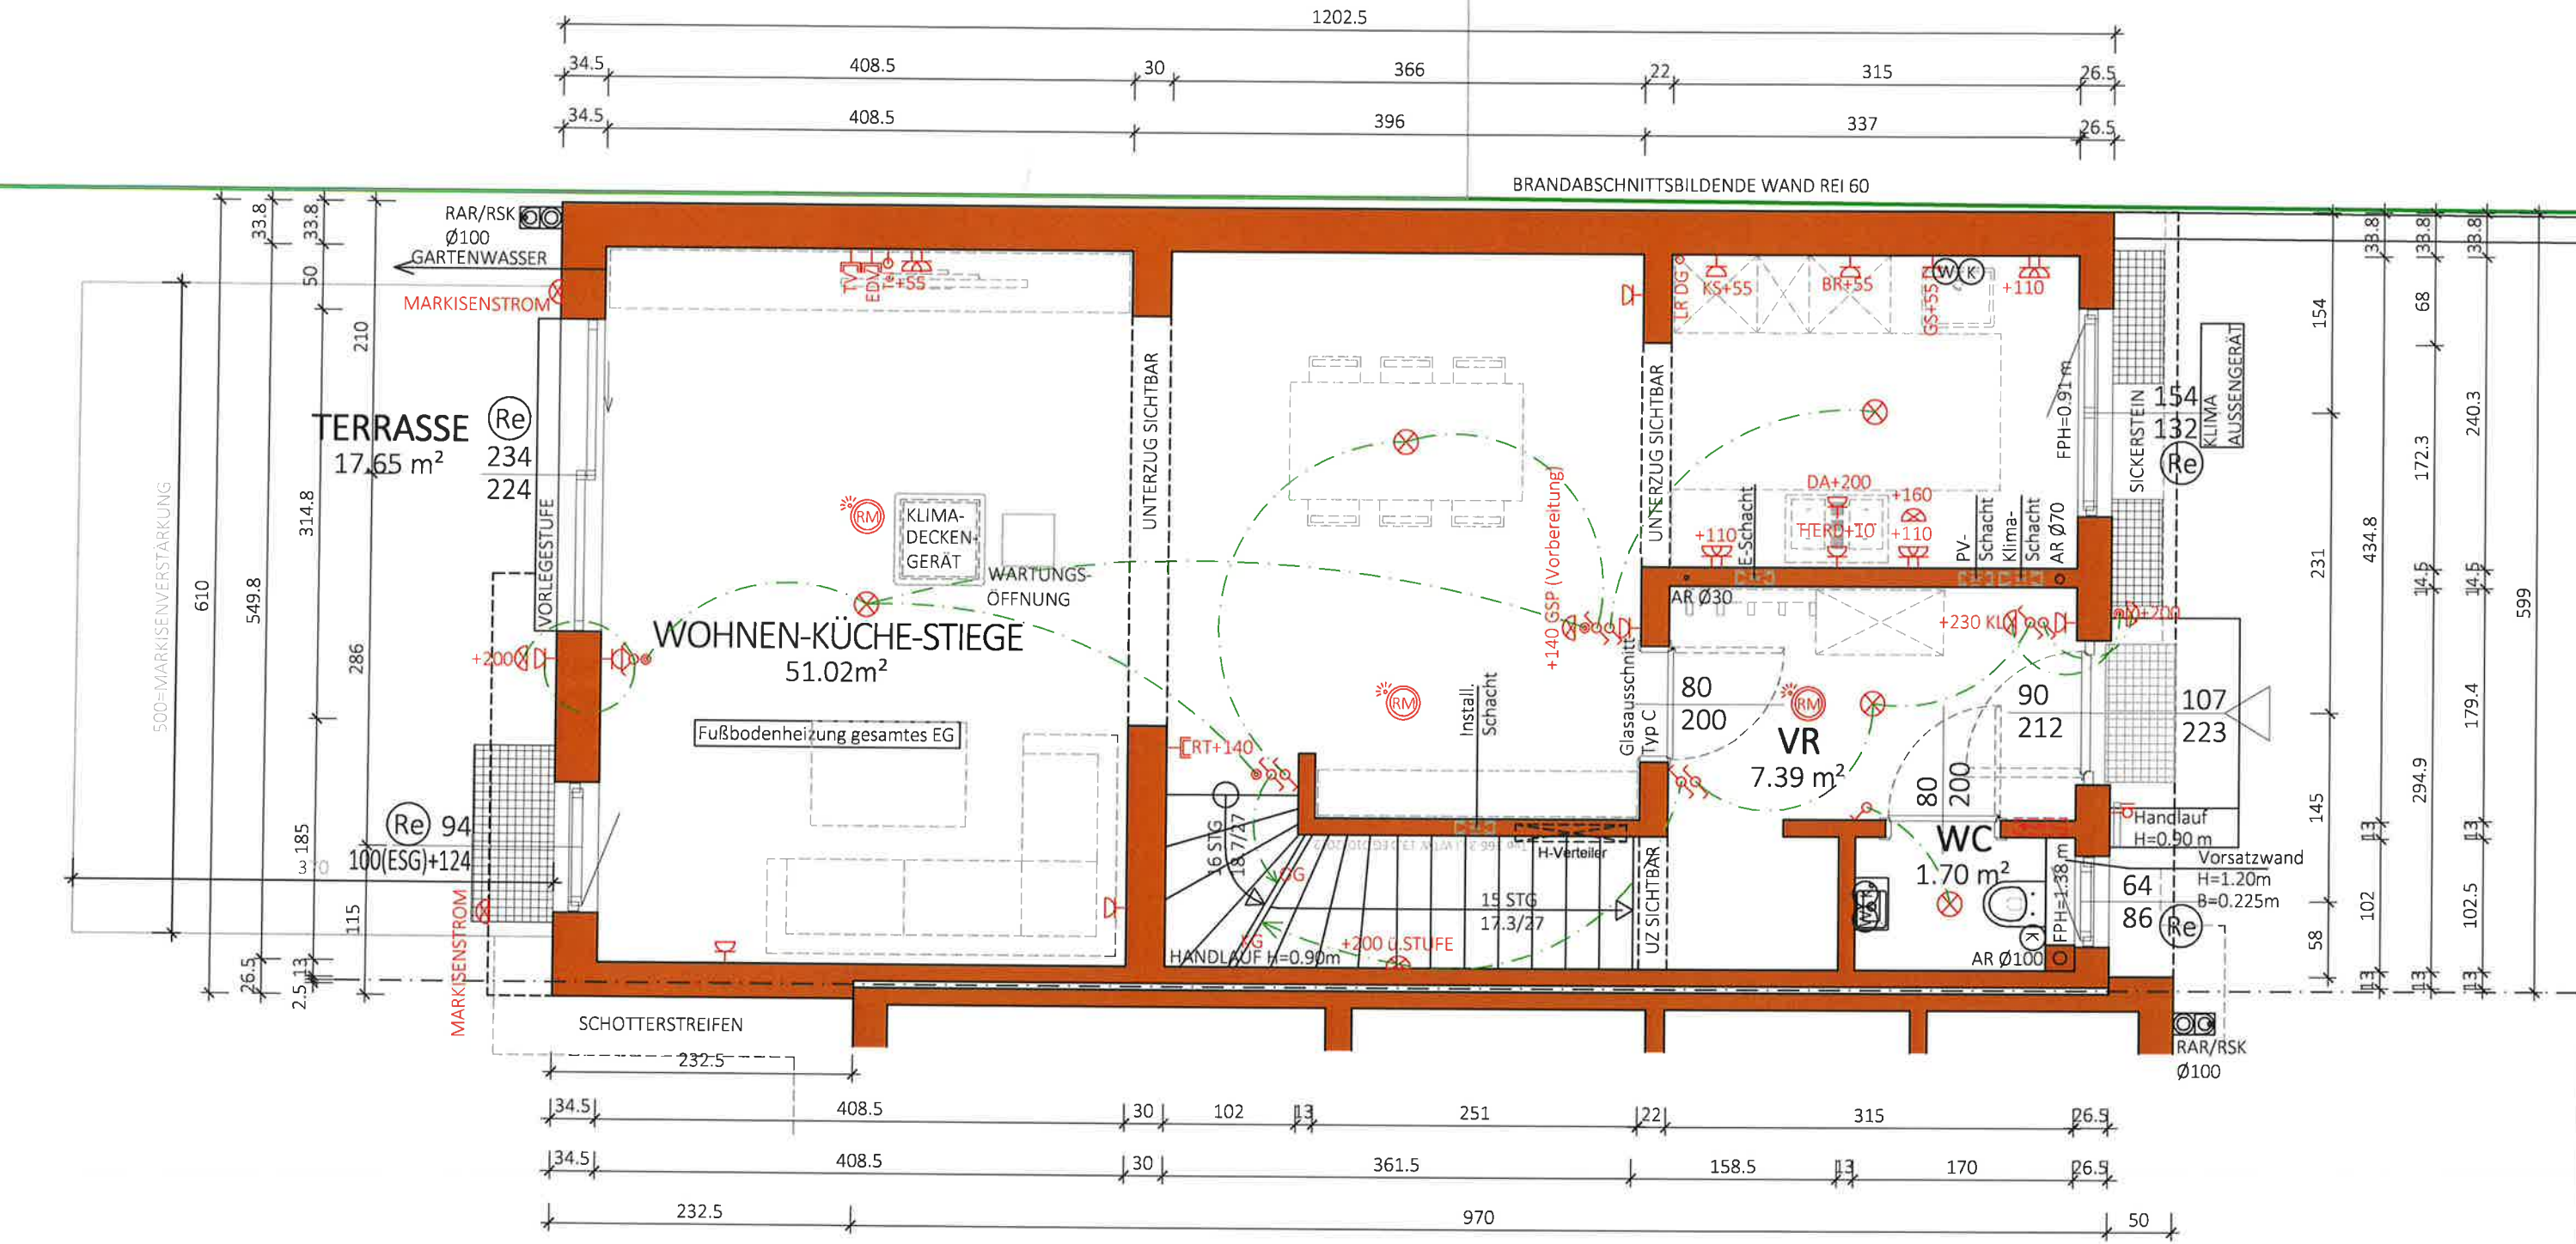

NGF:
60.11 m²
WNF:
56.11m²

Typ:ULTZMANN
ERDGESCHOSS


VORABZUG

M = 1:50	Technische Änderungen vorbehalten
Gez: GT	Datum: 04.07.2022
Pfad: P:\ PROJEKTE -ACA\22-019 WINZERGASSE 7\GEBÄUEMODULE\SB-PLÄNE\TOP 1	Änderung: 24.08.2023/HE-Bet.Sockel ergänzt;05.10.23/HE-Lichtschächte 2 Stk. zu Nachbar ONS verschoben; 19.10.2023 - lt.PP angepasst(Steckd. verschoben u. KS
Plantitel: 22-019-01-SB-EG-TOP1-WINZERGASSE 7.DWG	Freigabe: ergänzt/GT; 18.12.23 HST, Markisenstr., Markisenverst., Terrasse/SF



Glorit
Bausysteme
GmbH
A-2301 Gross Enzersdorf
Gloritstraße 2
T: +43 2249 / 7090
W: glorit.at

Re Rollläden elektrisch: Kästen und Führungsschienen Anthrazit , Behang Silber

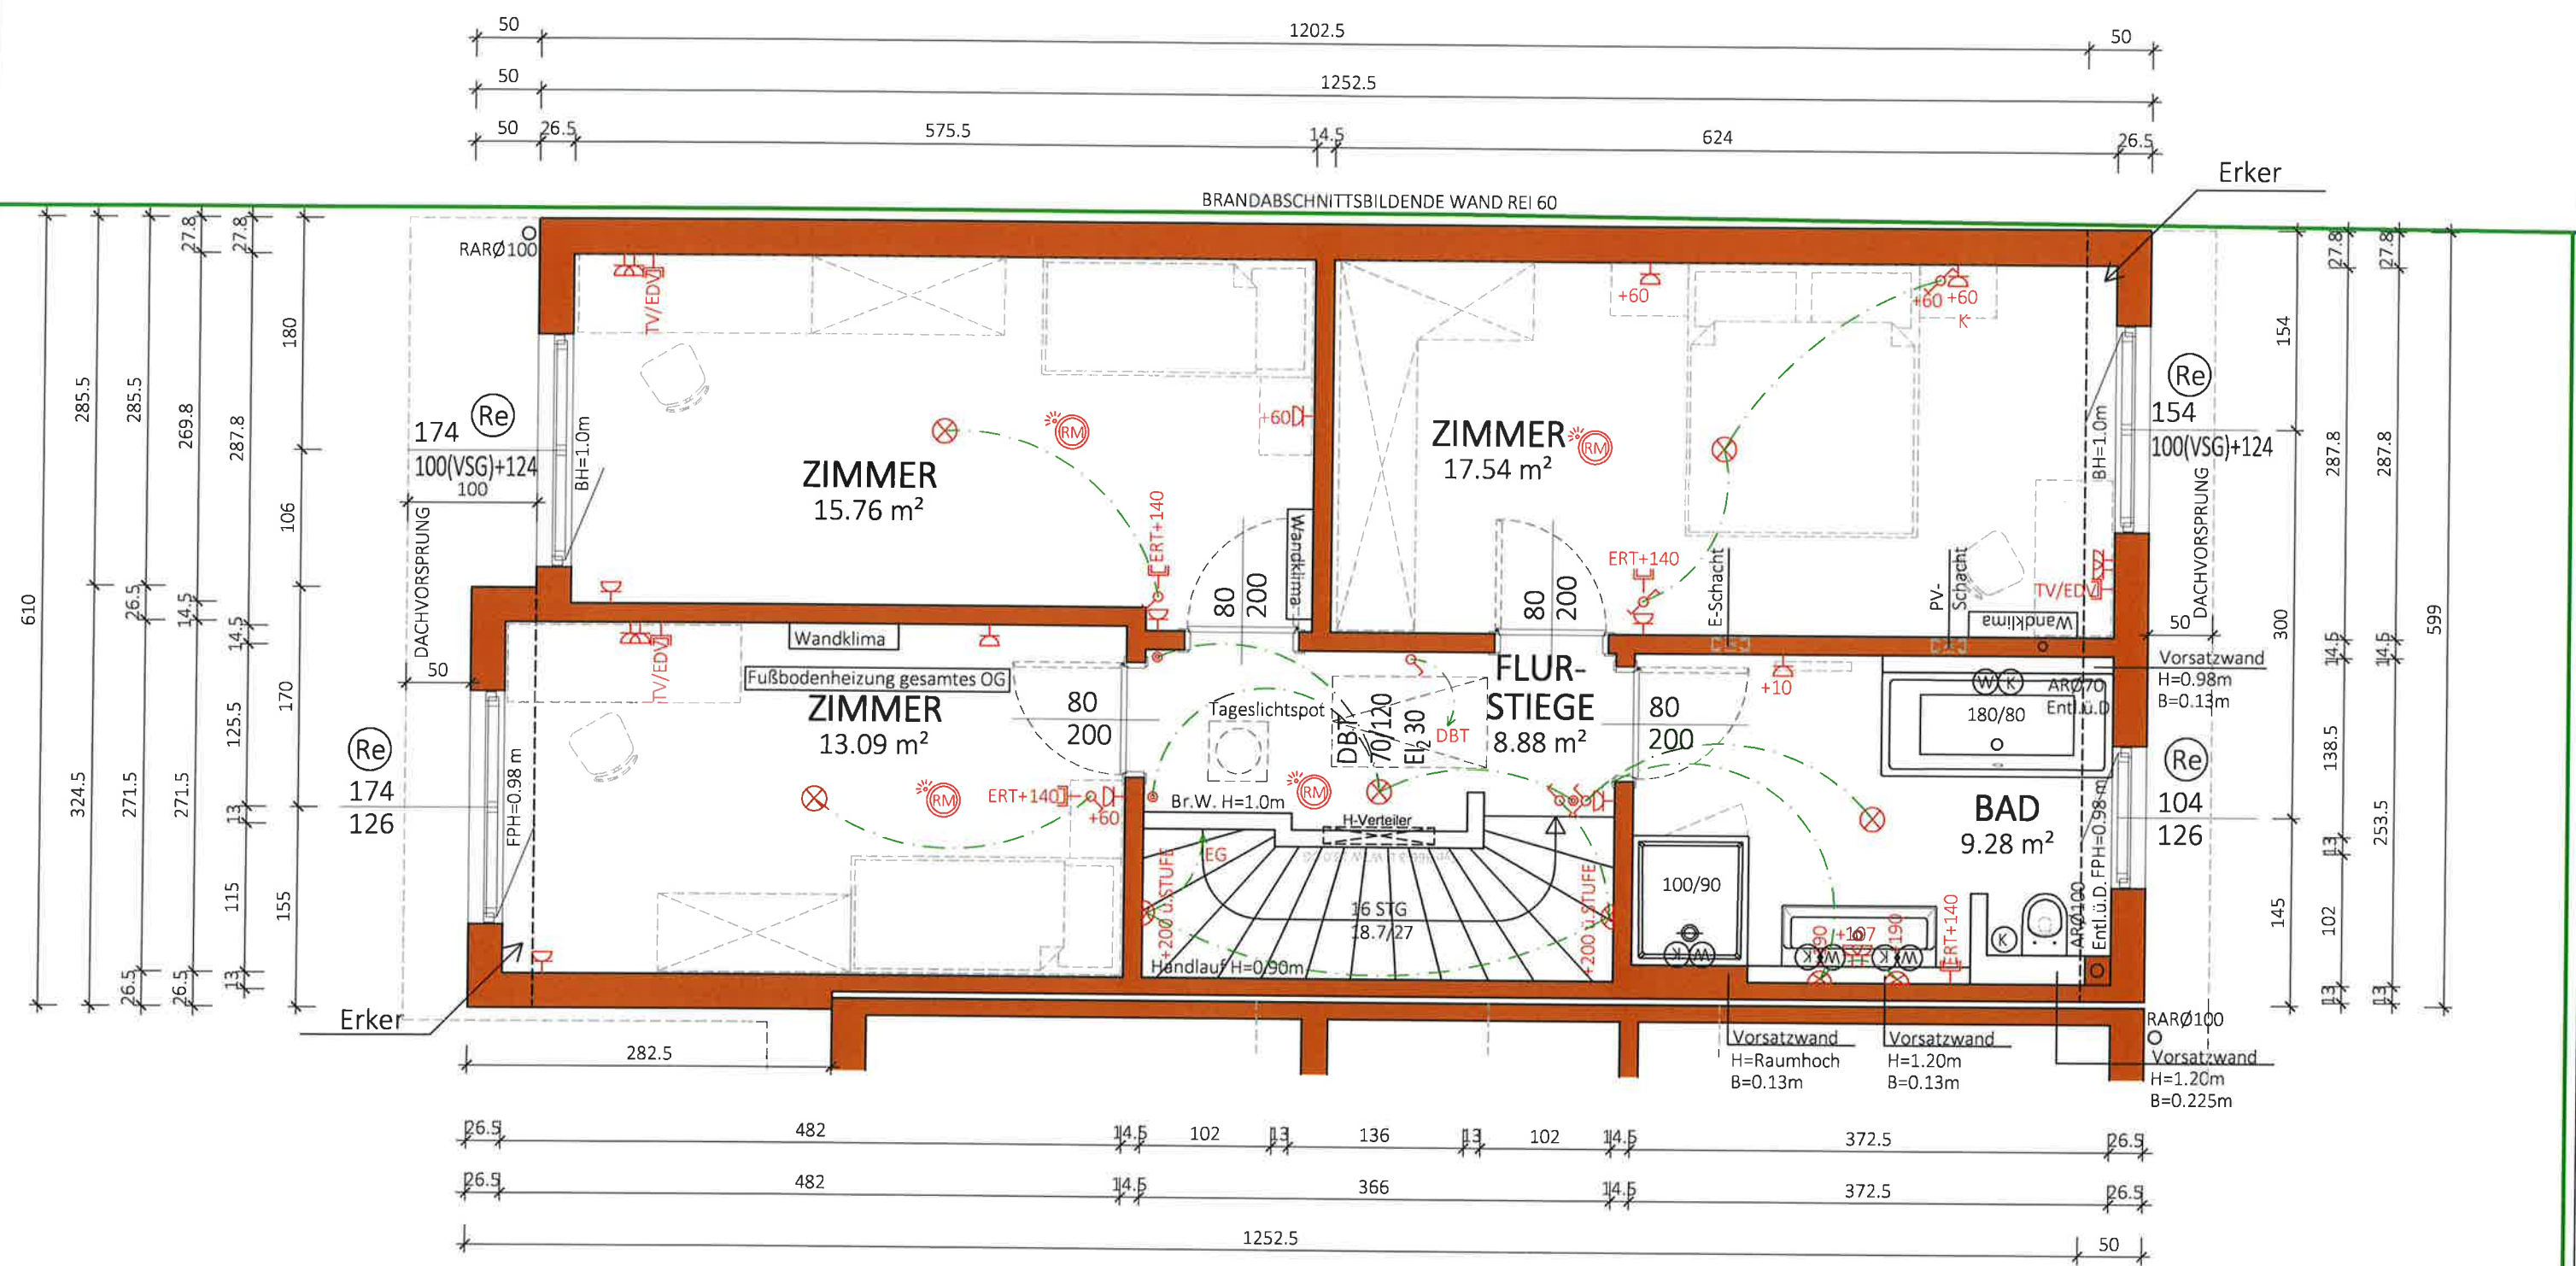

NGF:
64.54 m²
WNF:
60.42 m²


Typ:ULTZMANN	
1 STOCK	
M = 1:50	VORABZUG
Gez: GT	Technische Änderungen vorbehalten
Pfad: P:\ PROJEKTE -ACA\22-019 WINZERGASSE 7\GEBÄUDEMODULE\SB-PLÄNE\TOP 1	Datum: 04.07.2022
Plantitel: 22-019-02-SB-OG-TOP1-WINZERGASSE 7.DWG	Änderung: 24.08.2023/HE-Silentboard-Pl. zu Nachbar ergänzt 05.10.2023 E-Inst. Bad/KS; 16.10.2023
	E-INSTALL. BAD, VSW-BAD/KS, Steckd. verschoben (lt. PP)/GT; 18.12.23 Tageslichtspot/SF;
	Freigabe: 01.07.2024 Tageslichtspot lt. PP-Plan eingefügt/DW; 02.07.2024



Glorit
Bausysteme
GmbH

A-2301 Gross Enzersdorf
Gloritstraße 2

T: +43 2249 / 7090
W: glorit.at

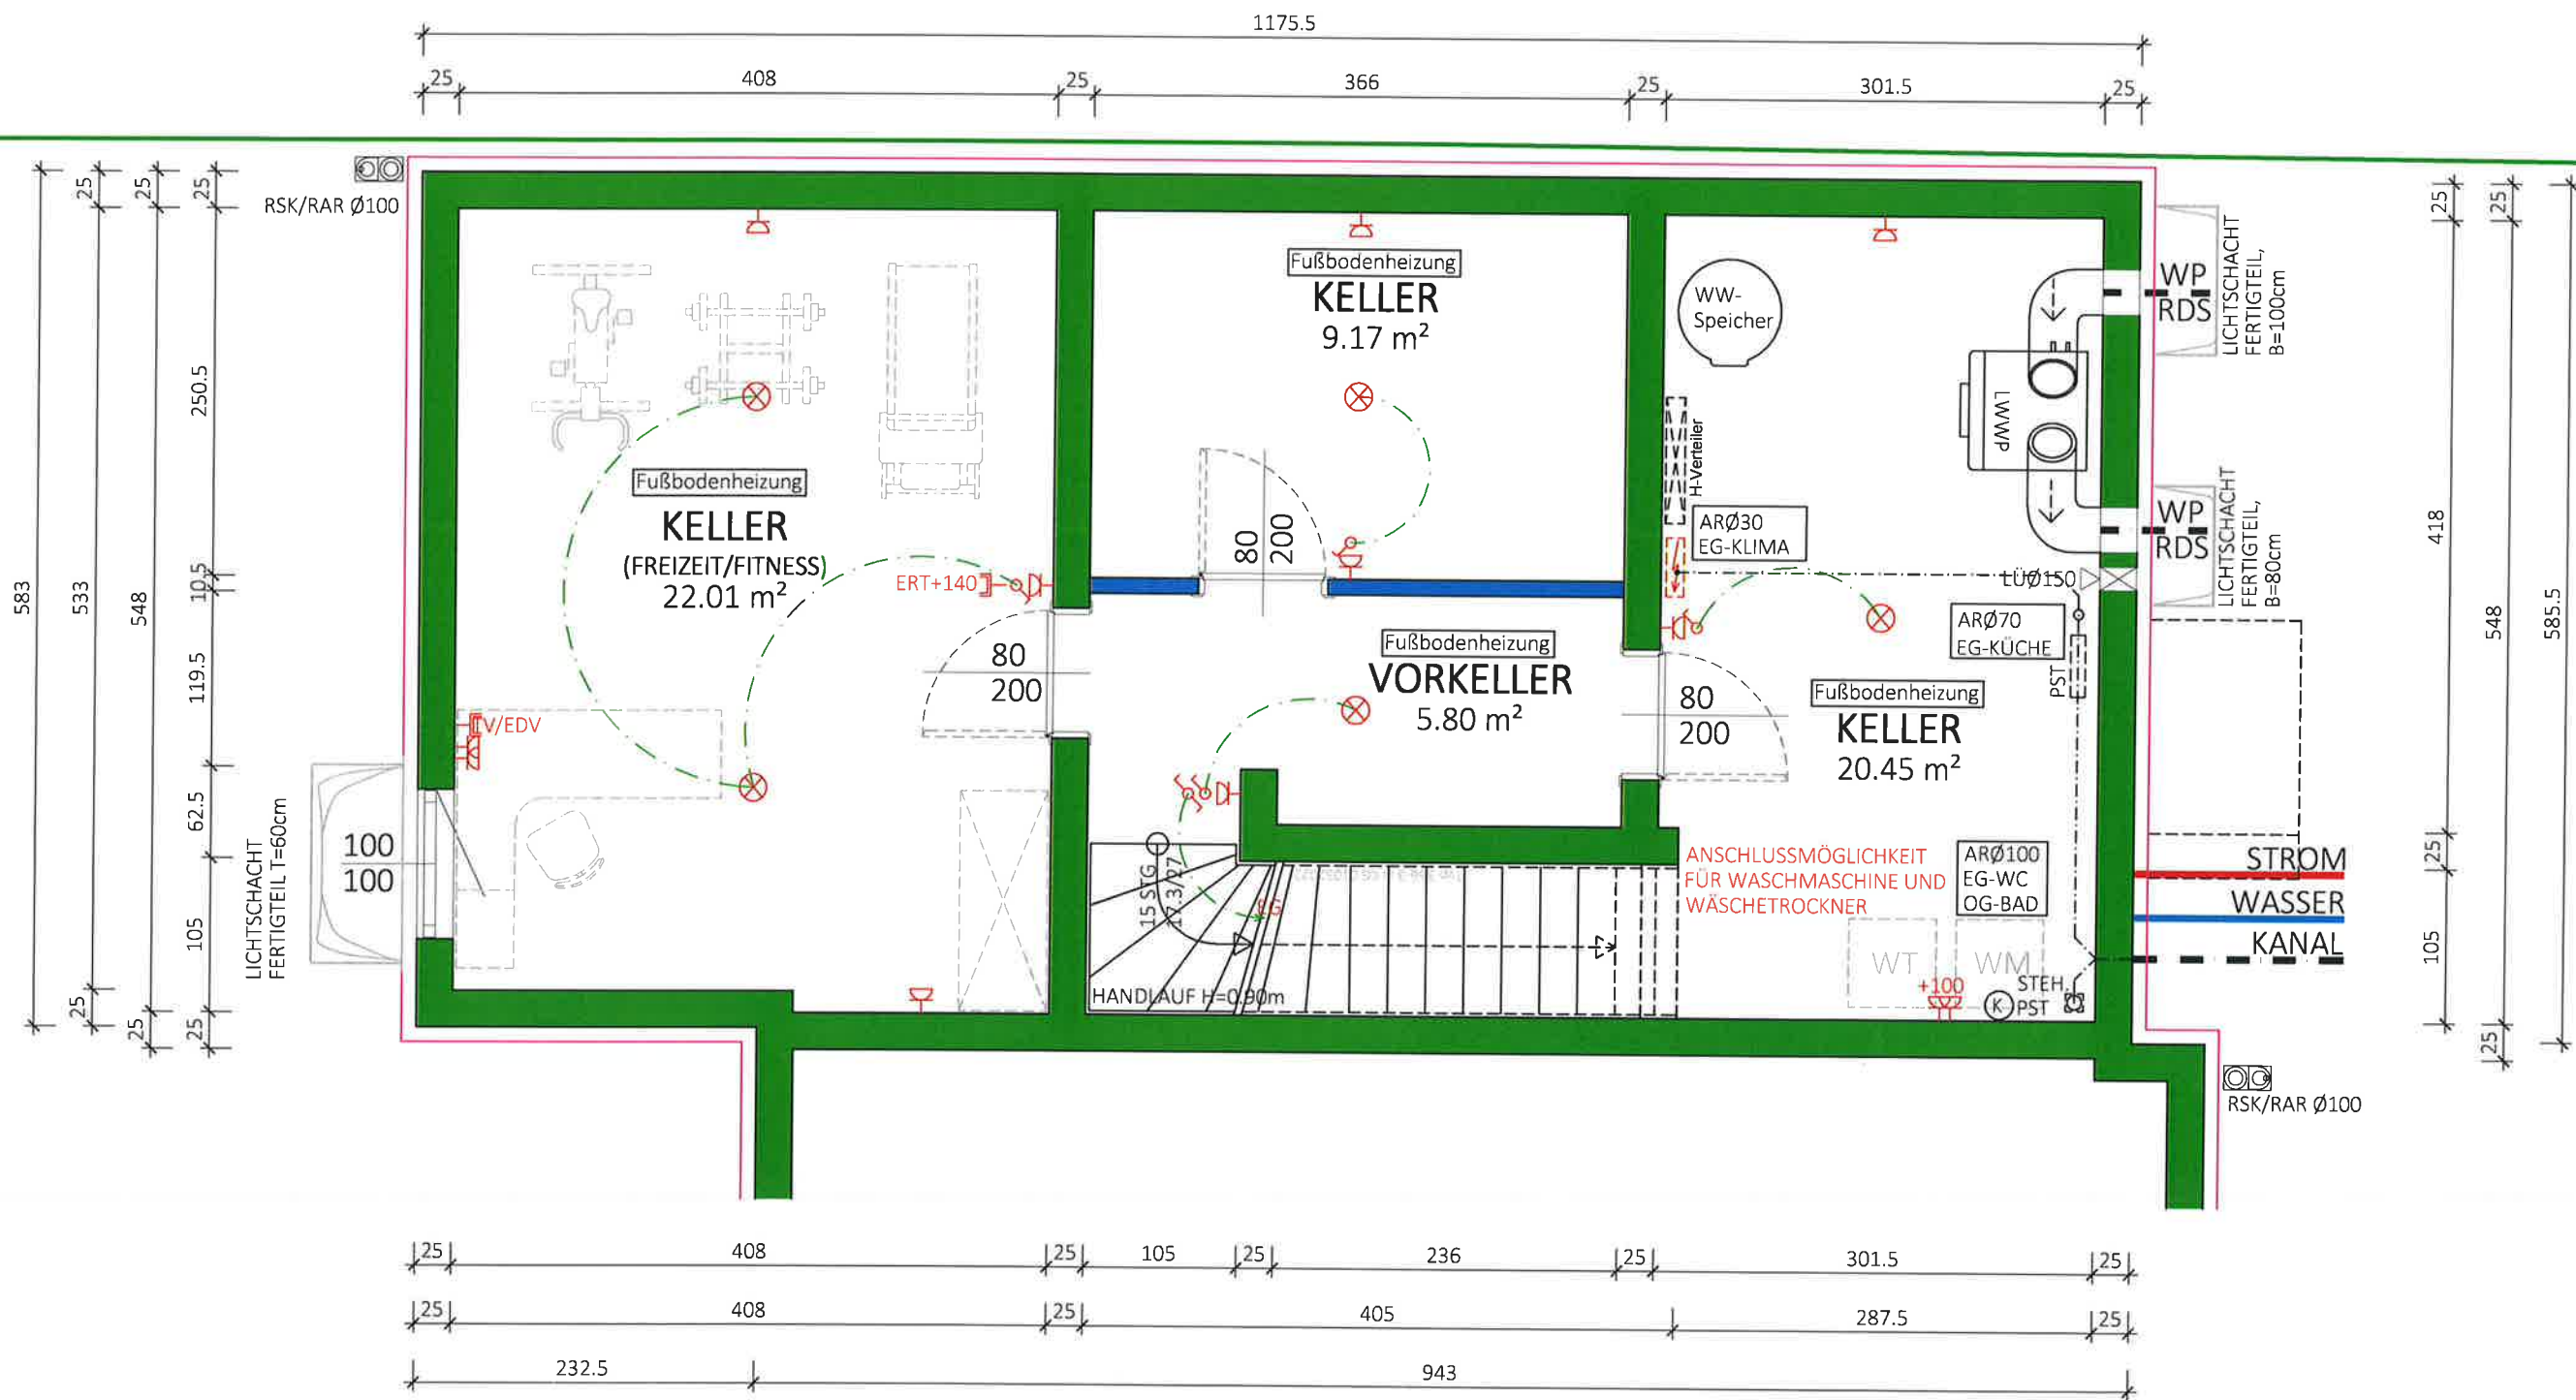

NF:
57.43 m²
BGF:
68.77 m²


Typ:ULTZMANN
KELLER

VORABZUG

M = 1:50
Gez: GT
Pfad: P:\ PROJEKTE -ACA\22-019 WINZERGASSE 7\GEBÄUDEMODULE\SB-PLÄNE\TOP 1
Plantitel: 22-019-00-SB-KG-TOP1-WINZERGASSE 7.DWG
Datum: 04.07.2022
Änderung: 24.08.2023/HE-Bet.Sockel ergänzen;05.10.23/HE-Haus 1 2 Stk.
Freigabe: auf 60 geändert/SF 19.12.23 MK S.2



Glorit
Bausysteme
GmbH
A-2301 Gross Enzersdorf
Gloritstraße 2
T: +43 2249 / 7090
W: glorit.at

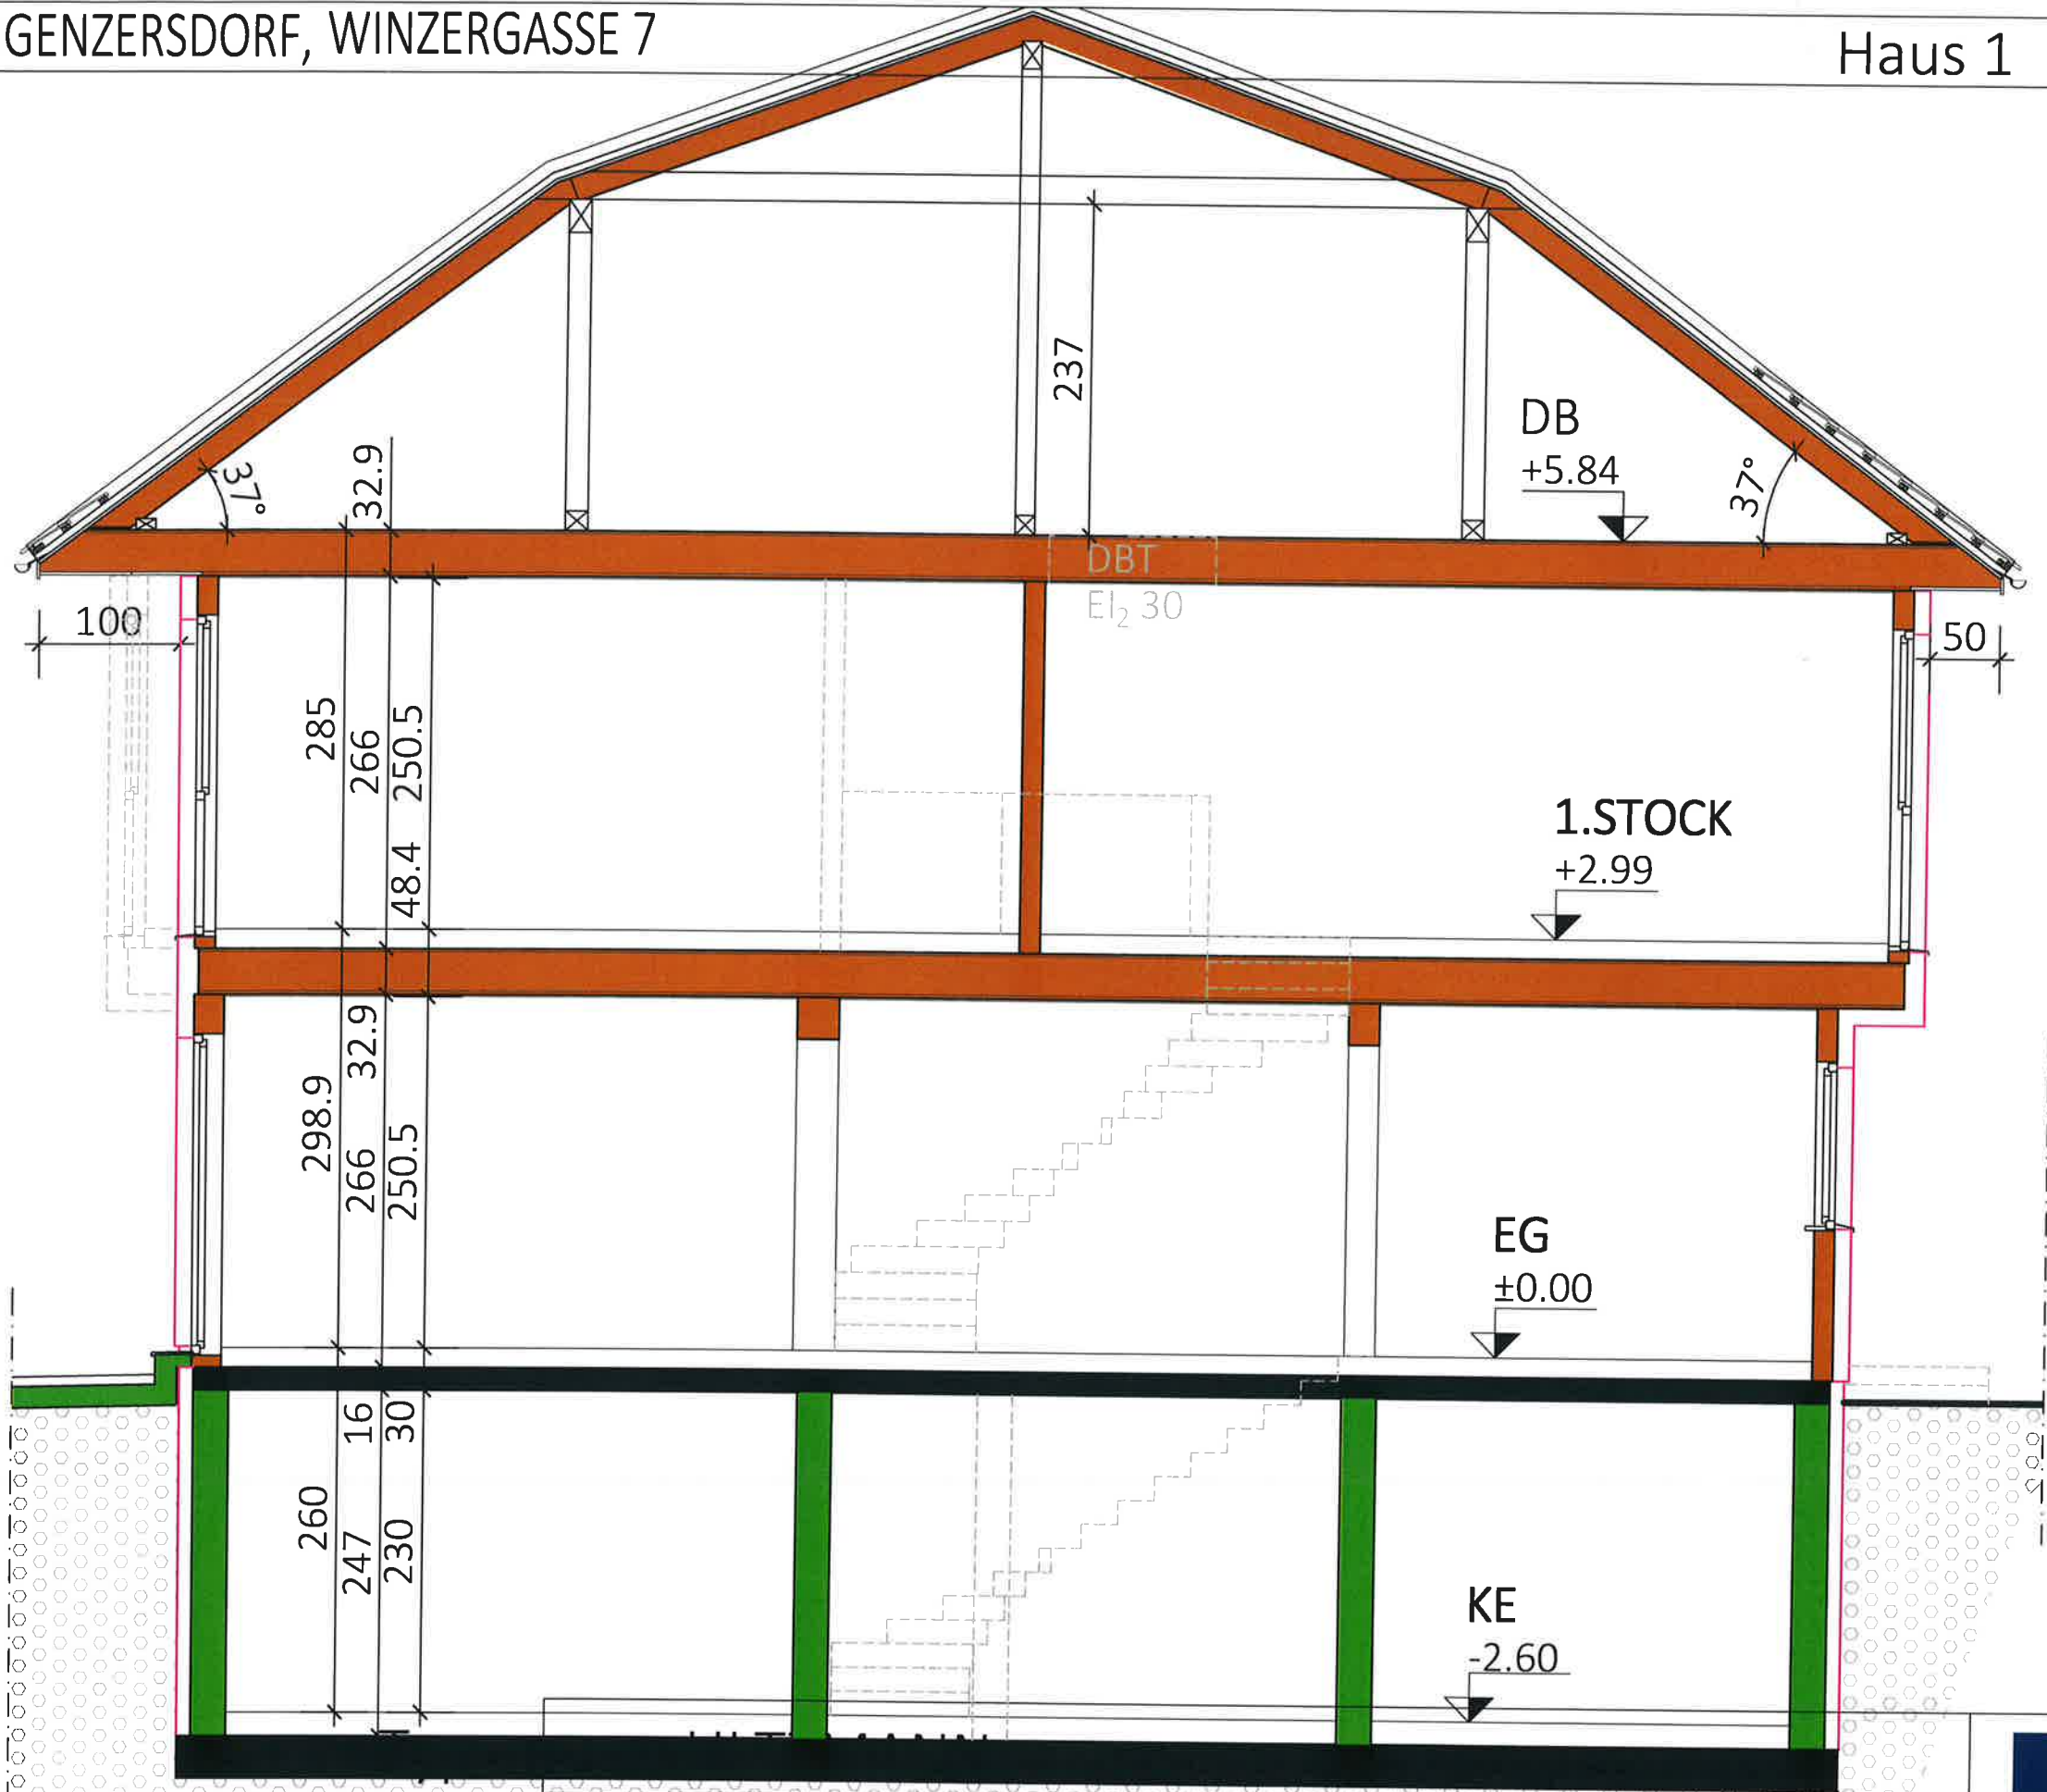

SCHNITT

M = 1:50

Gez: GT

Pfad: P:\PROJEKTE -ACA\22-019 WINZERGASSE 7\GEBÄUDEMODULE\SB-PLÄNE\TOP 1

Plantitel: 22-019-04-SB-SCHNITT-TOP1-WINZERGASSE 7.DWG

VORABZUG

Technische Änderungen vorbehalten

Datum: 05.07.2022

Änderung: 26.04.2023 Dachschräge auf 20Grad geändert/HE; 19.12.23

Fenster/SF


Freigabe: 16.01.24 M.H.




Glorit
Bausysteme
GmbH

A-2301 Gross Enzersdorf
Gloritstraße 2


T: +43 2249 / 7090
W: glorit.at

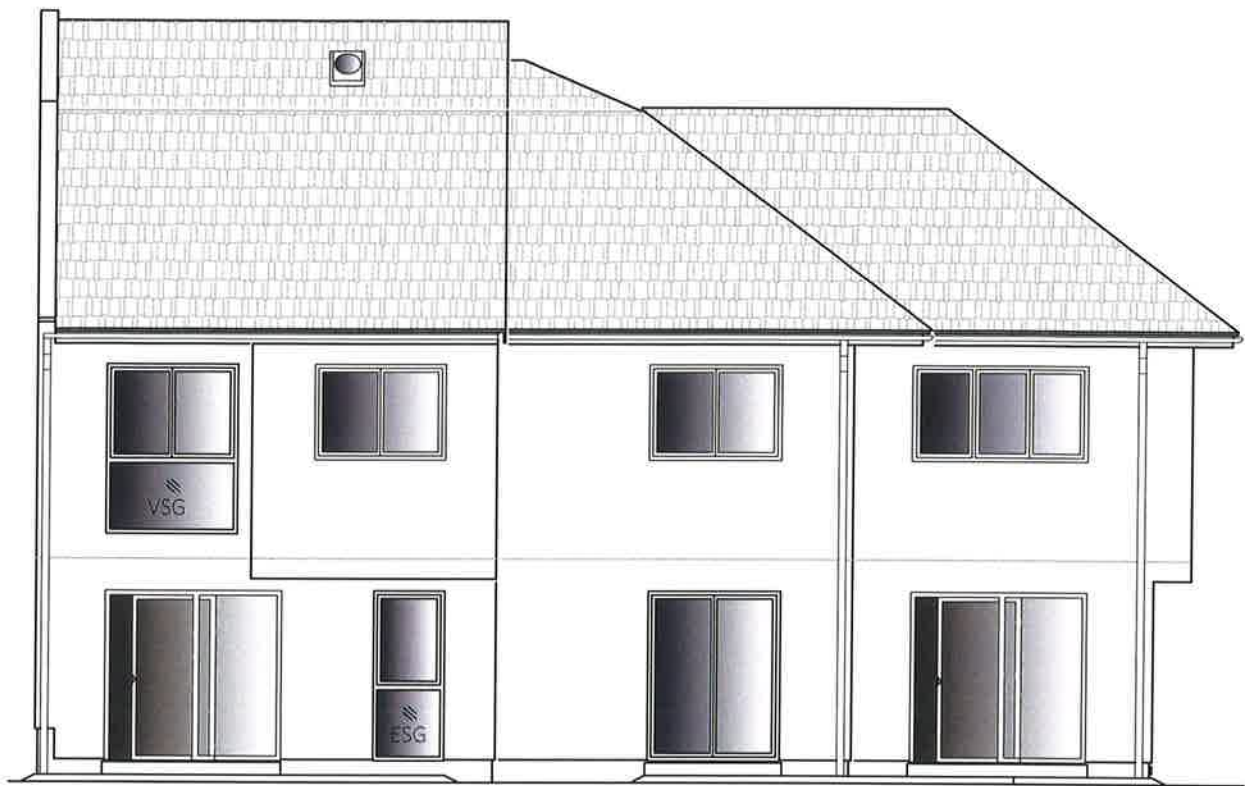


SÜDWEST ANSICHT
TOP 1-2

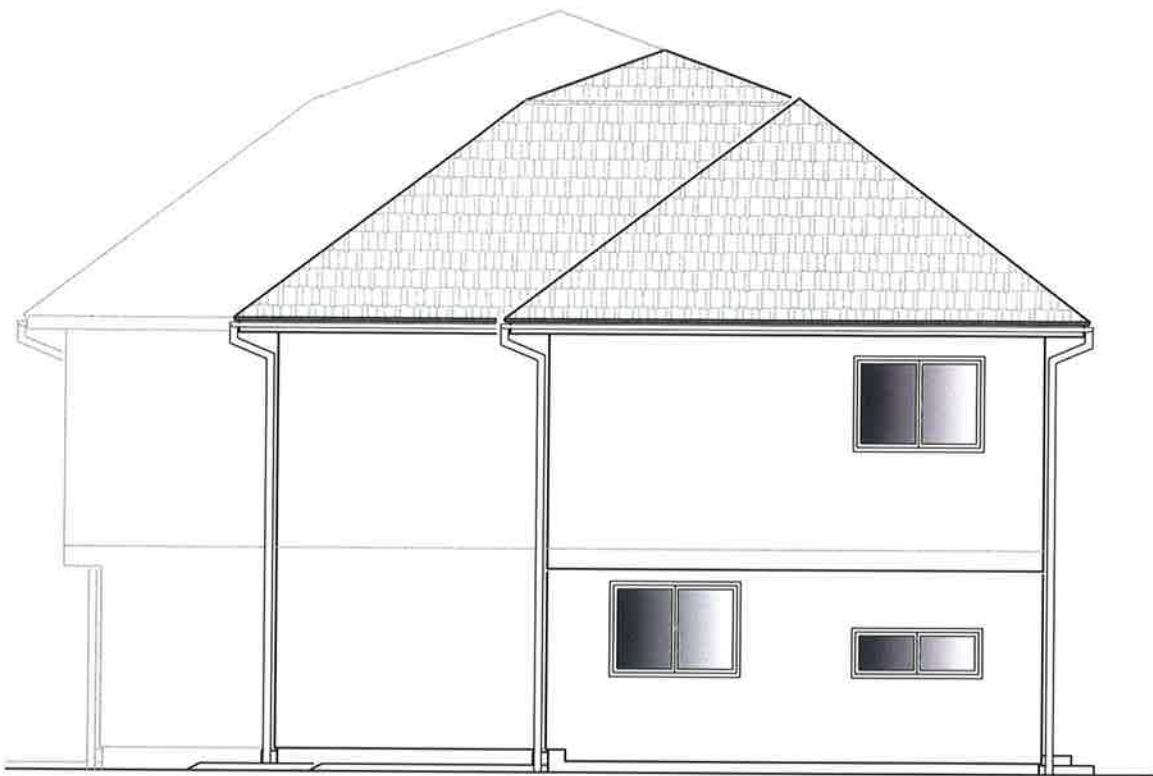

SÜDOST ANSICHT
TOP 2

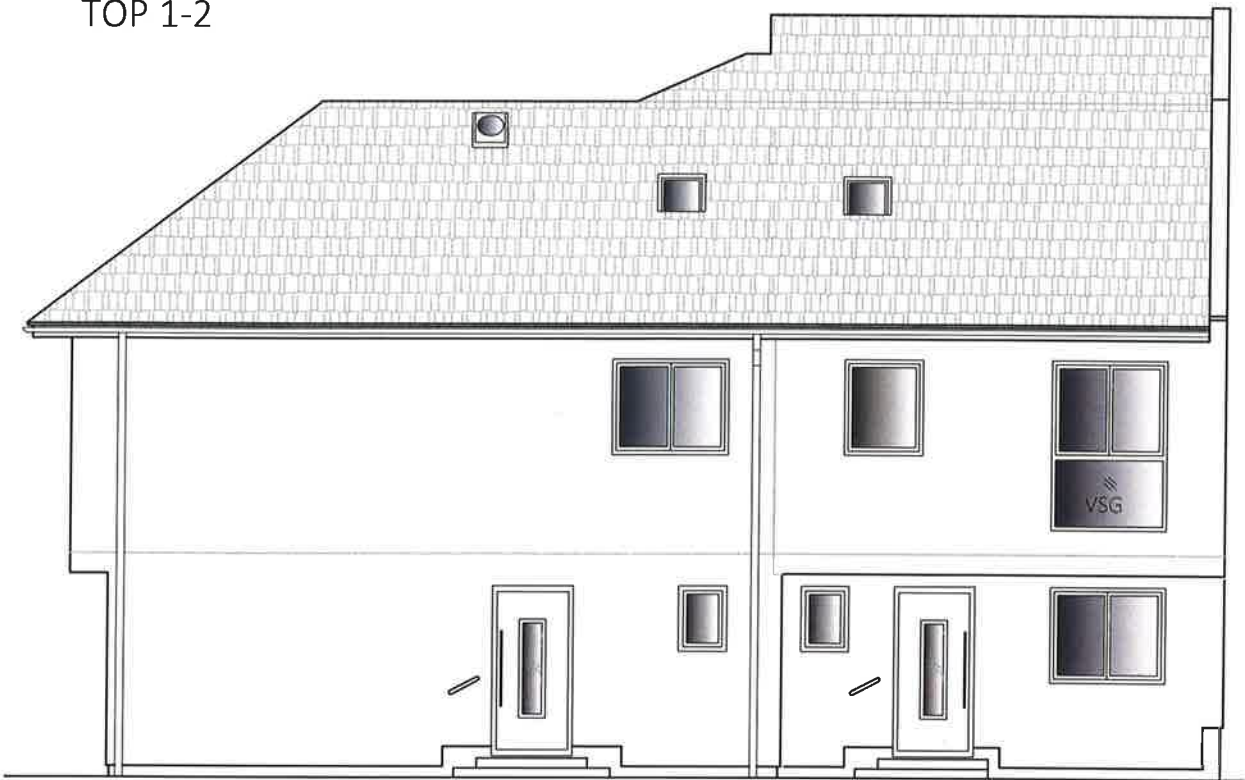

NORDOST ANSICHT
TOP 2-1

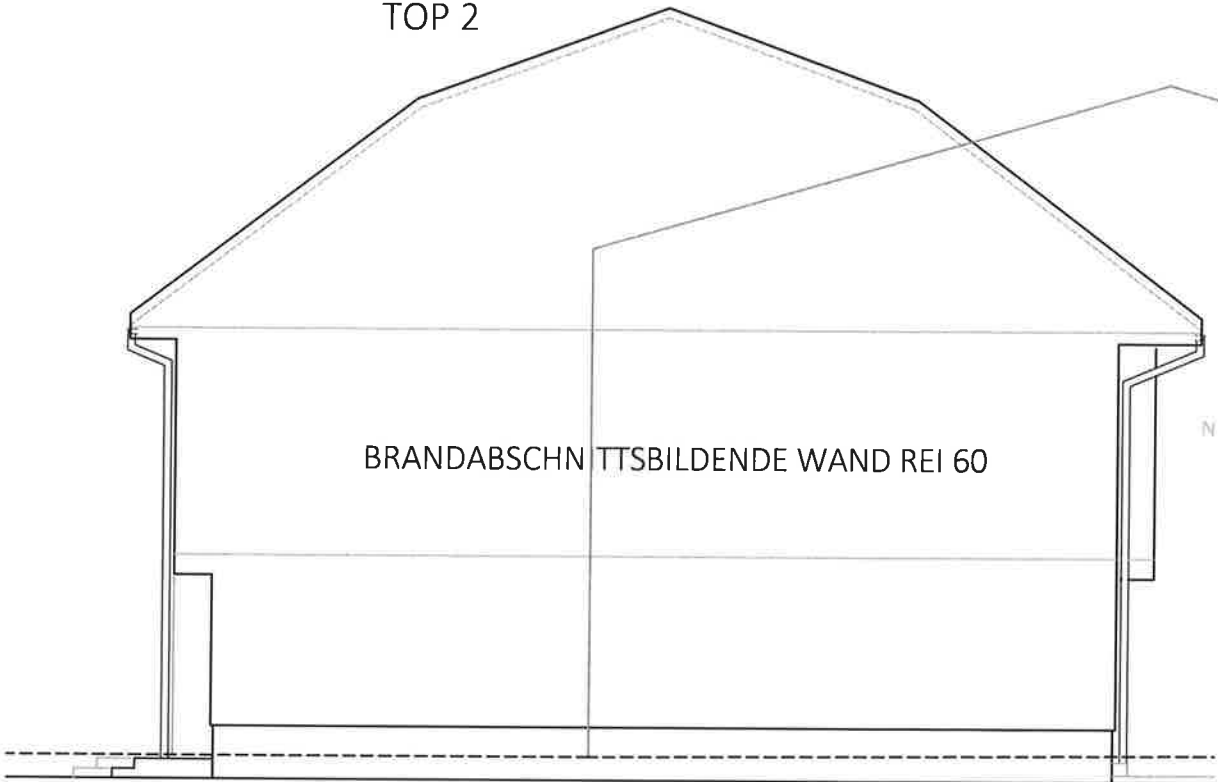

NORDWEST ANSICHT
TOP 1

Typ: SONDER
ANSICHTEN

M = 1:100

Gez: GT

Pfad: P:\ PROJEKTE -ACA\22-019 WINZERGASSE 7\GEBÄUEMODULE\SB-PLÄNE\TOP 2

Plantitel: 22-019-05-SB-ANSICHT-TOP1+2-WINZERGASSE 7.DWG

VORABZUG

Technische Änderungen vorbehalten

Datum: 16.05.2022

Änderung: 23.08.2023/HE-Änd.Fenster Haus 2; 18.12.23 Fenster Haus 1+2/SF;

01.07.2024 Tageslichtspots + Dachausstieg eingefügt/DM;

Freigabe: 02.07.2024 / K. 4.7.24 M M



Glorit
Bausysteme
GmbH

A-2301 Gross Enzersdorf
Gloritstraße 2

T: +43 2249 / 7090
W: glorit.at