


2. Dachgeschoß

Geschoßpläne
Fav. 58-60, Stiege 2

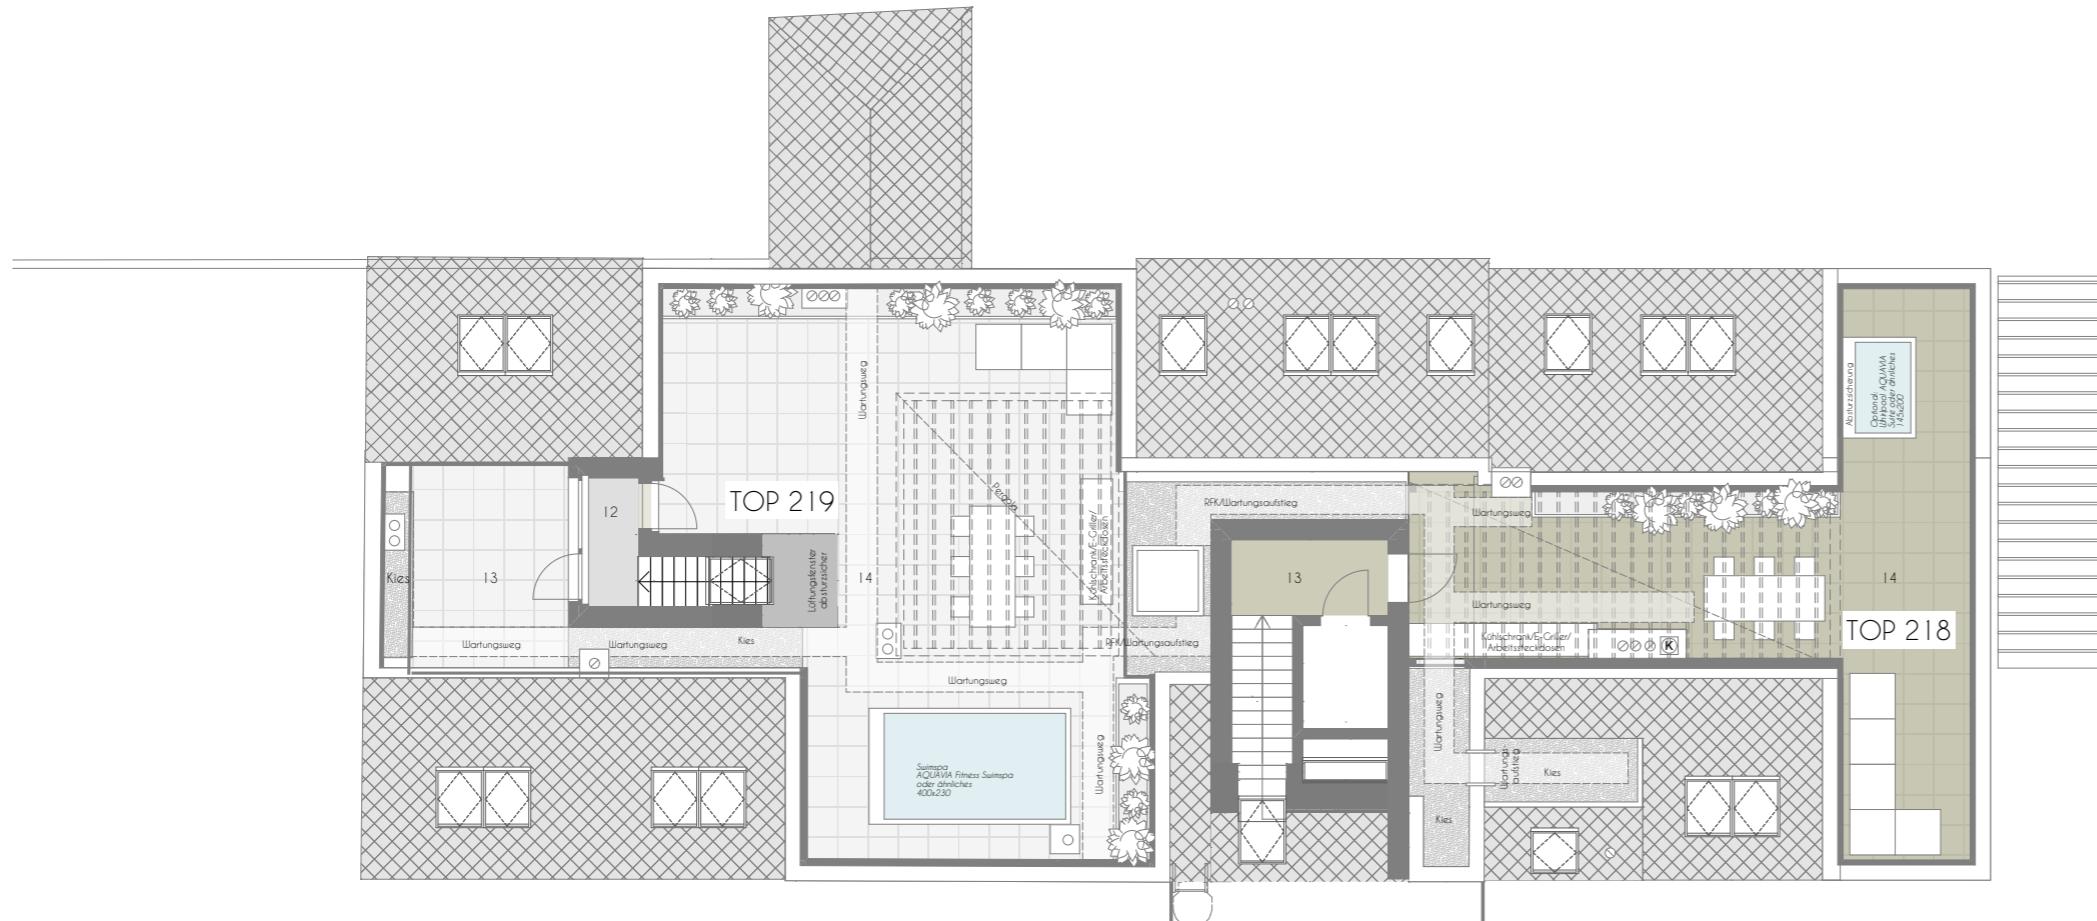

TOP	218
Wohnraum	154,16 m ²
Terrasse	73,34 m ²
Balkon	40,22 m ²

TOP	219
Wohnraum	158,50 m ²
Terrasse	103,54 m ²
Balkon	23,05 m ²

Exklusivvertrieb

**WIENER IMMOBILIEN****REAL ESTATE**

WIENER IMMOBILIEN REAL ESTATE
Börsegasse 12/M1, A-1010 Wien
+43 (0)1 913 4135 10
office@wi.immo



Vorbehaltlich technisch notwendiger Änderungen. Alle Maßangaben sind Ca.Maße, die im Zuge der Umbauarbeiten variieren können; der Plan dient zur Illustration und nicht für die Anfertigung von Einbaumöbeln. Die dargestellte Möblierung ist nicht Bestandteil des Lieferumfangs und dient nur als Einrichtungsvorschlag. Alle dargestellten Gegenstände haben symbolhaften Charakter.

0m 1m 5m 10m
M = 1:150 bei Format din A3

Planstand:
2023-09-04