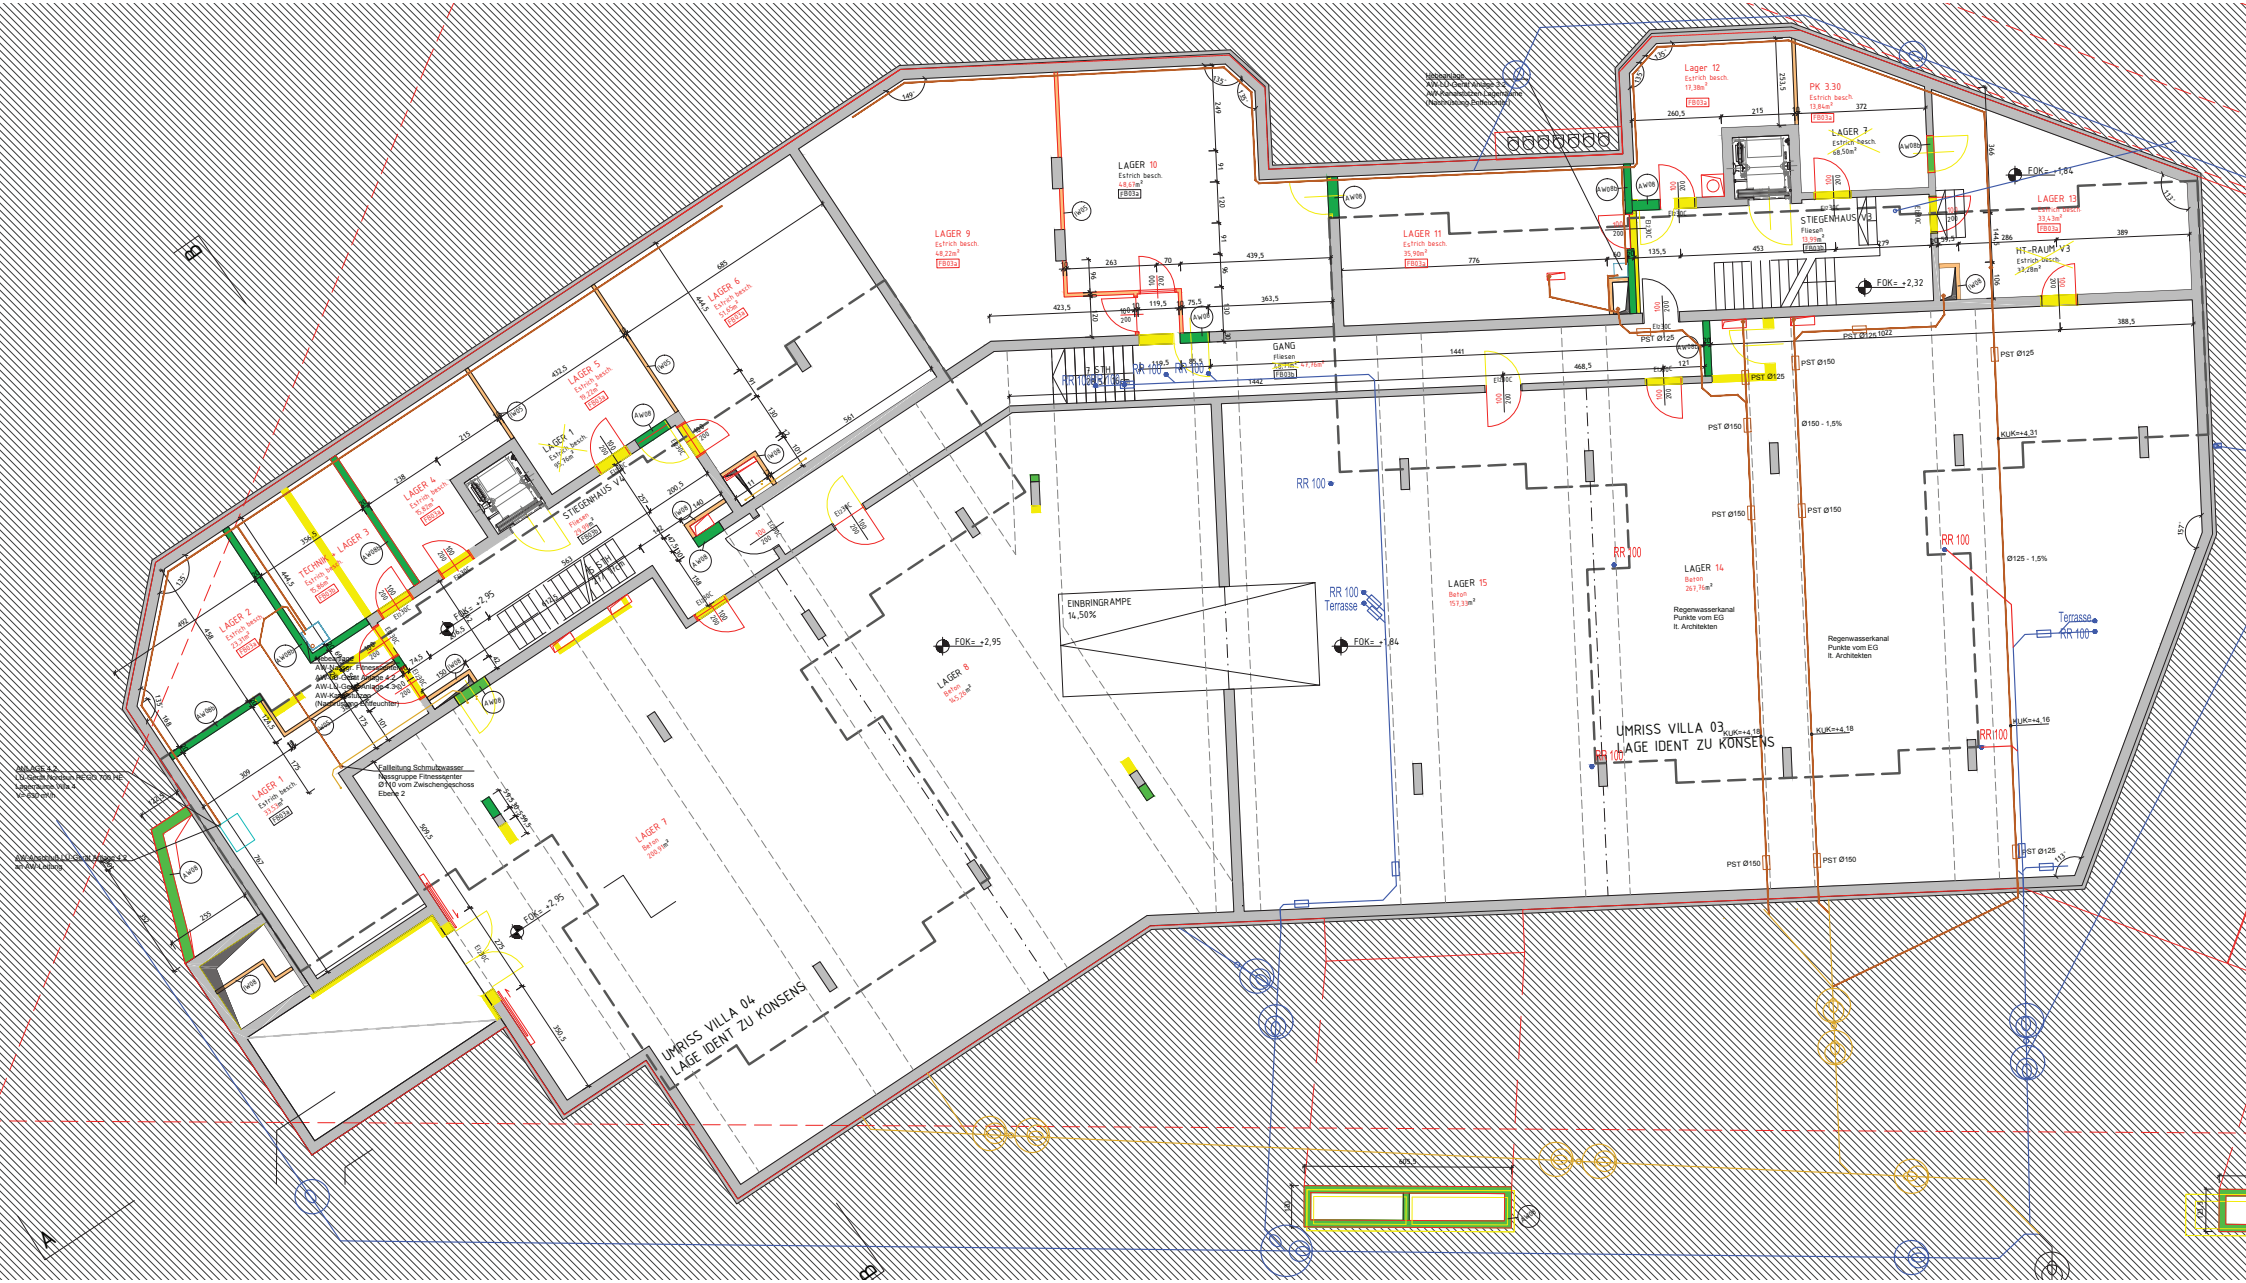
LAGER 10
Estrich besch.
LAGER 9
Estrich besch.
LAGER 11
Estrich besch.
35,90m²
LAGER 12
Estrich besch.
17,38m²
PK 3.30
Estrich besch.
13,94m²
LAGER 7
Estrich besch.
LAGER 13
33,43m²
HT-RAUM V3
Estrich besch.
13,28m²
STIEGENHAUS V3
Fliesen
GANG
Fliesen
LAGER 6
Estrich besch.
LAGER 5
Estrich besch.
LAGER 4
Estrich besch.
LAGER 3
Estrich besch.
LAGER 2
Estrich besch.
LAGER 1
Estrich besch.
TECHNIK
Estrich besch.
STIEGENHAUS V4
Fliesen
LAGER 8
Beton
LAGER 7
Beton
LAGER 15
Beton
LAGER 14
Beton
EINBRINGRAMPE
14,50%
UMRISS VILLA 04
LAGE IDENT ZU KONSENS
UMRISS VILLA 03
LAGE IDENT ZU KONSENS
Regenwasserkanal
Punkte vom EG
lt. Architekten
Terrasse
RR 100
FOK= +2,95
FOK= +1,84
FOK= +2,32
PST Ø125
PST Ø150
Ø150 - 1,5%
Ø125 - 1,5%
KUK=+4,31
KUK=+4,18
KUK=+4,16
A
B