
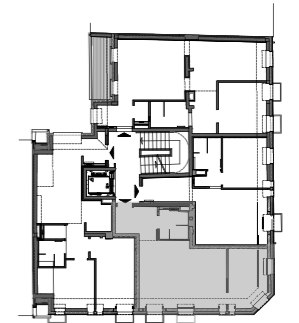



SONSTIGE EINRICHTUNGSGEGENSTÄNDE DIENEN NUR DER VERANSCHAULICHUNG UND WERDEN NICHT GELIEFERT.  
 UNVERBINDLICHE PLANKOPIE, ÄNDERUNGEN WÄHREND DER BAUAUSFÜHRUNG VORBEHALTEN!  
 KOTEN SIND NICHT FÜR DIE BESTELLUNG VON EINBAUMÖBEL VERWENDBAR - NATURMASSE ERFORDERLICH!  
 ET-ANGABEN LT. AUSSCHREIBUNGSPLAN LECHNER + PARTNER (STAND 3.10.2023), SOWIE KORREKTUREN AN-ELEKTRO  
 DIE ANGEBEINENEN NUTZFLÄCHEN BASIEREN AUF DEN PLANMASSEN DER KONSENSPLÄNE; BESTANDSBEDINGT KANN DAS NATURMASS ABWEICHEN

VIVENOTGASSE 26  
 KRICHBAUMGASSE 38

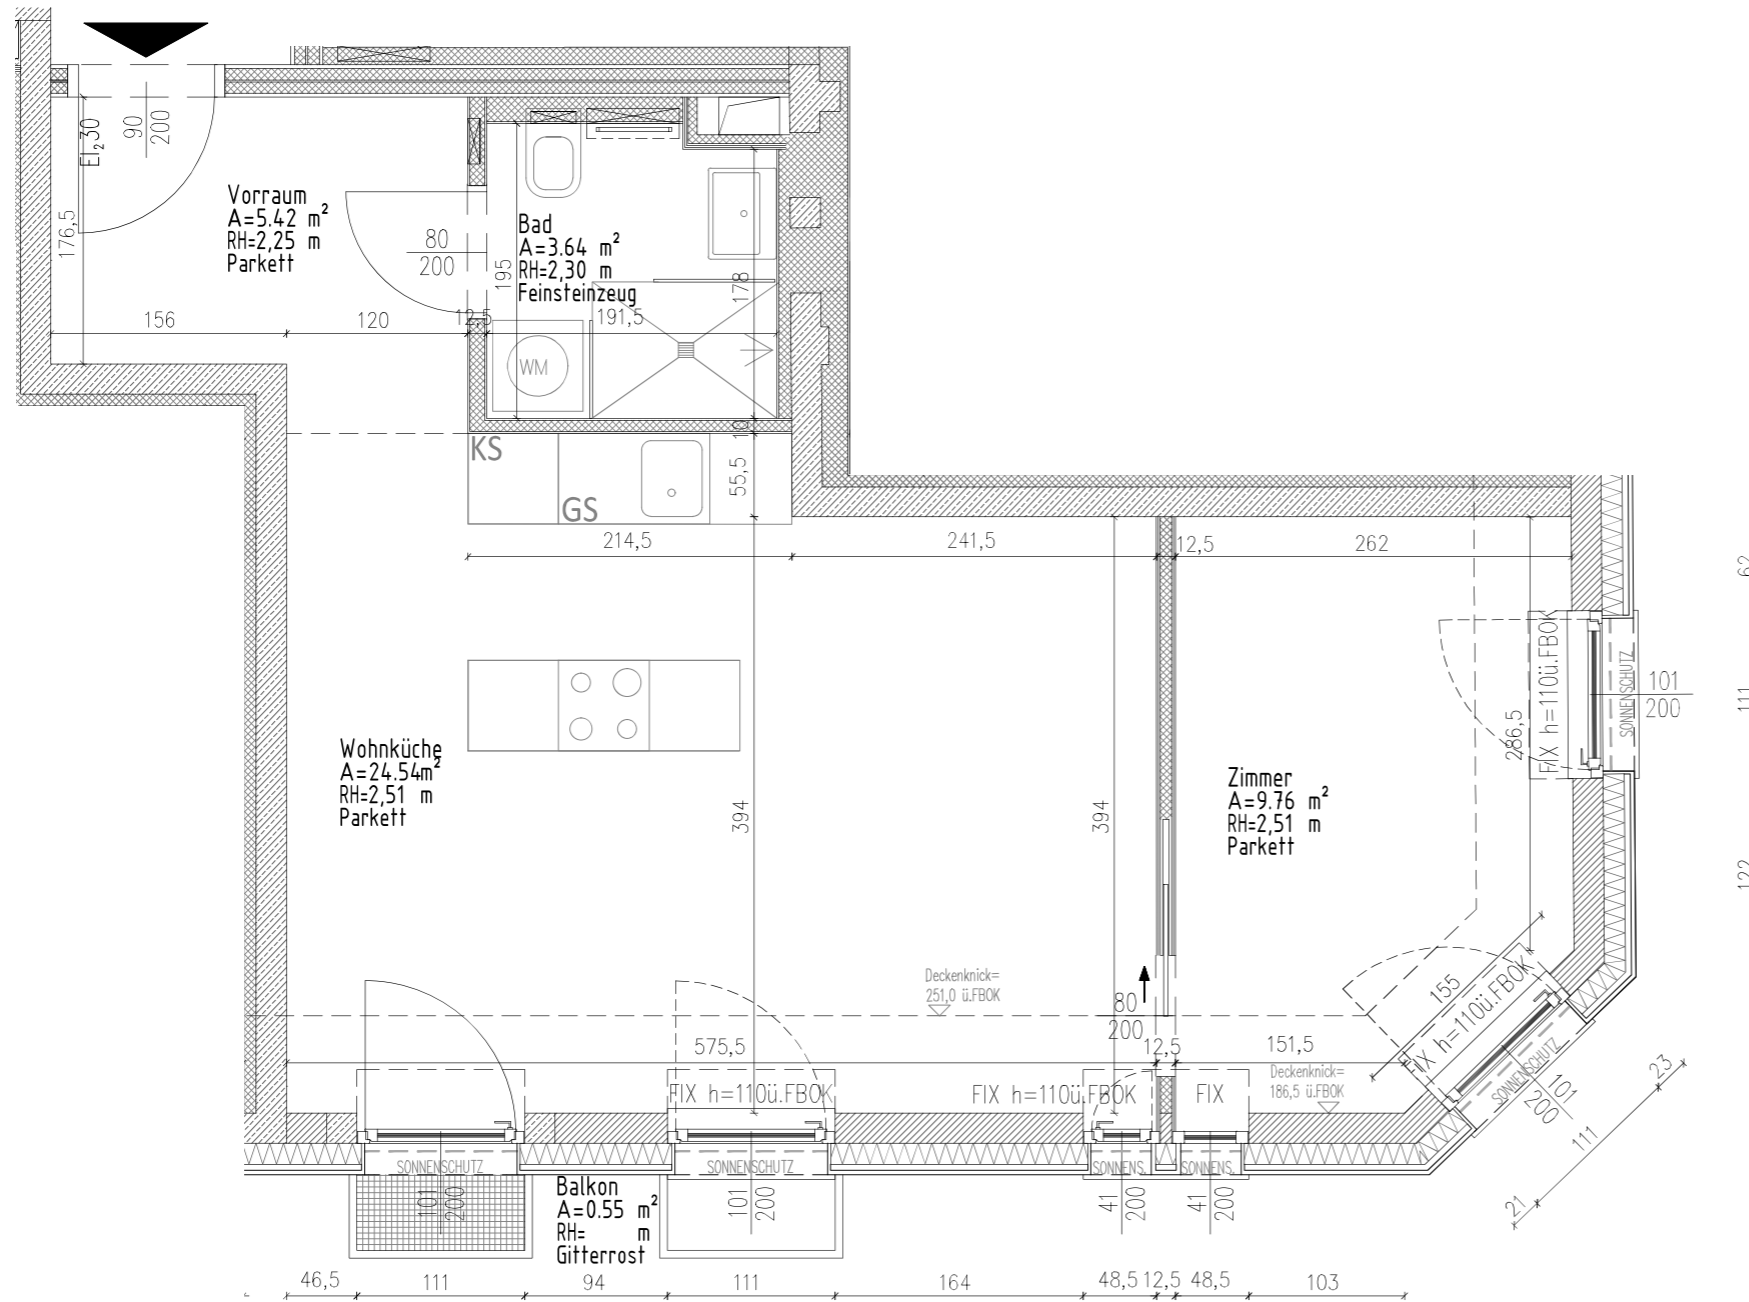

1.DACHGESCHOSS  
 TOP 14

NIVEAU +13,815  
 KLIMA VORBEREITET  
 WOHNNUTZFLÄCHE 43,36 m<sup>2</sup>  
 BALKON 0,55 m<sup>2</sup>

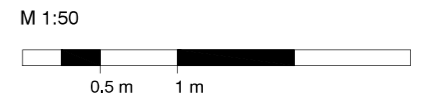

STAND: OKTOBER 2024

