

ÄNDERUNGEN VORBEHALTEN!


Vorbehaltlich technischer und konstruktiver Änderungen, sofern dem Käufer zumutbar, insbesondere weil sie geringfügig und sachlich gerechtfertigt sind.

Bei der Ermittlung der Durchgangshöhe (nutzbare Höhe) werden Türanschlag, -schwelle, -schließer und Niveausprünge bis 3 cm nicht berücksichtigt.

Für die Anfertigung von Einbaumöbeln sind Naturmaße zu nehmen!  
Einbaumöbel nicht an die Außenwand stellen! Gefahr von Schimmelbildung!  
Die dargestellten Kücheneinrichtungen und Waschmaschinen...etc. gelten nur als Möblierungsvorschlag und sind nicht inkludiert.  
Bei der Ermittlung der Durchgangshöhe (nutzbare Höhe) werden Türanschlag, -schwelle, -schließer und Niveausprünge bis 3 cm nicht berücksichtigt.

# WOHNUNGSDetailplan

WOHNHAUSANLAGE  
LAINZER STRASSE 172  
1130 WIEN

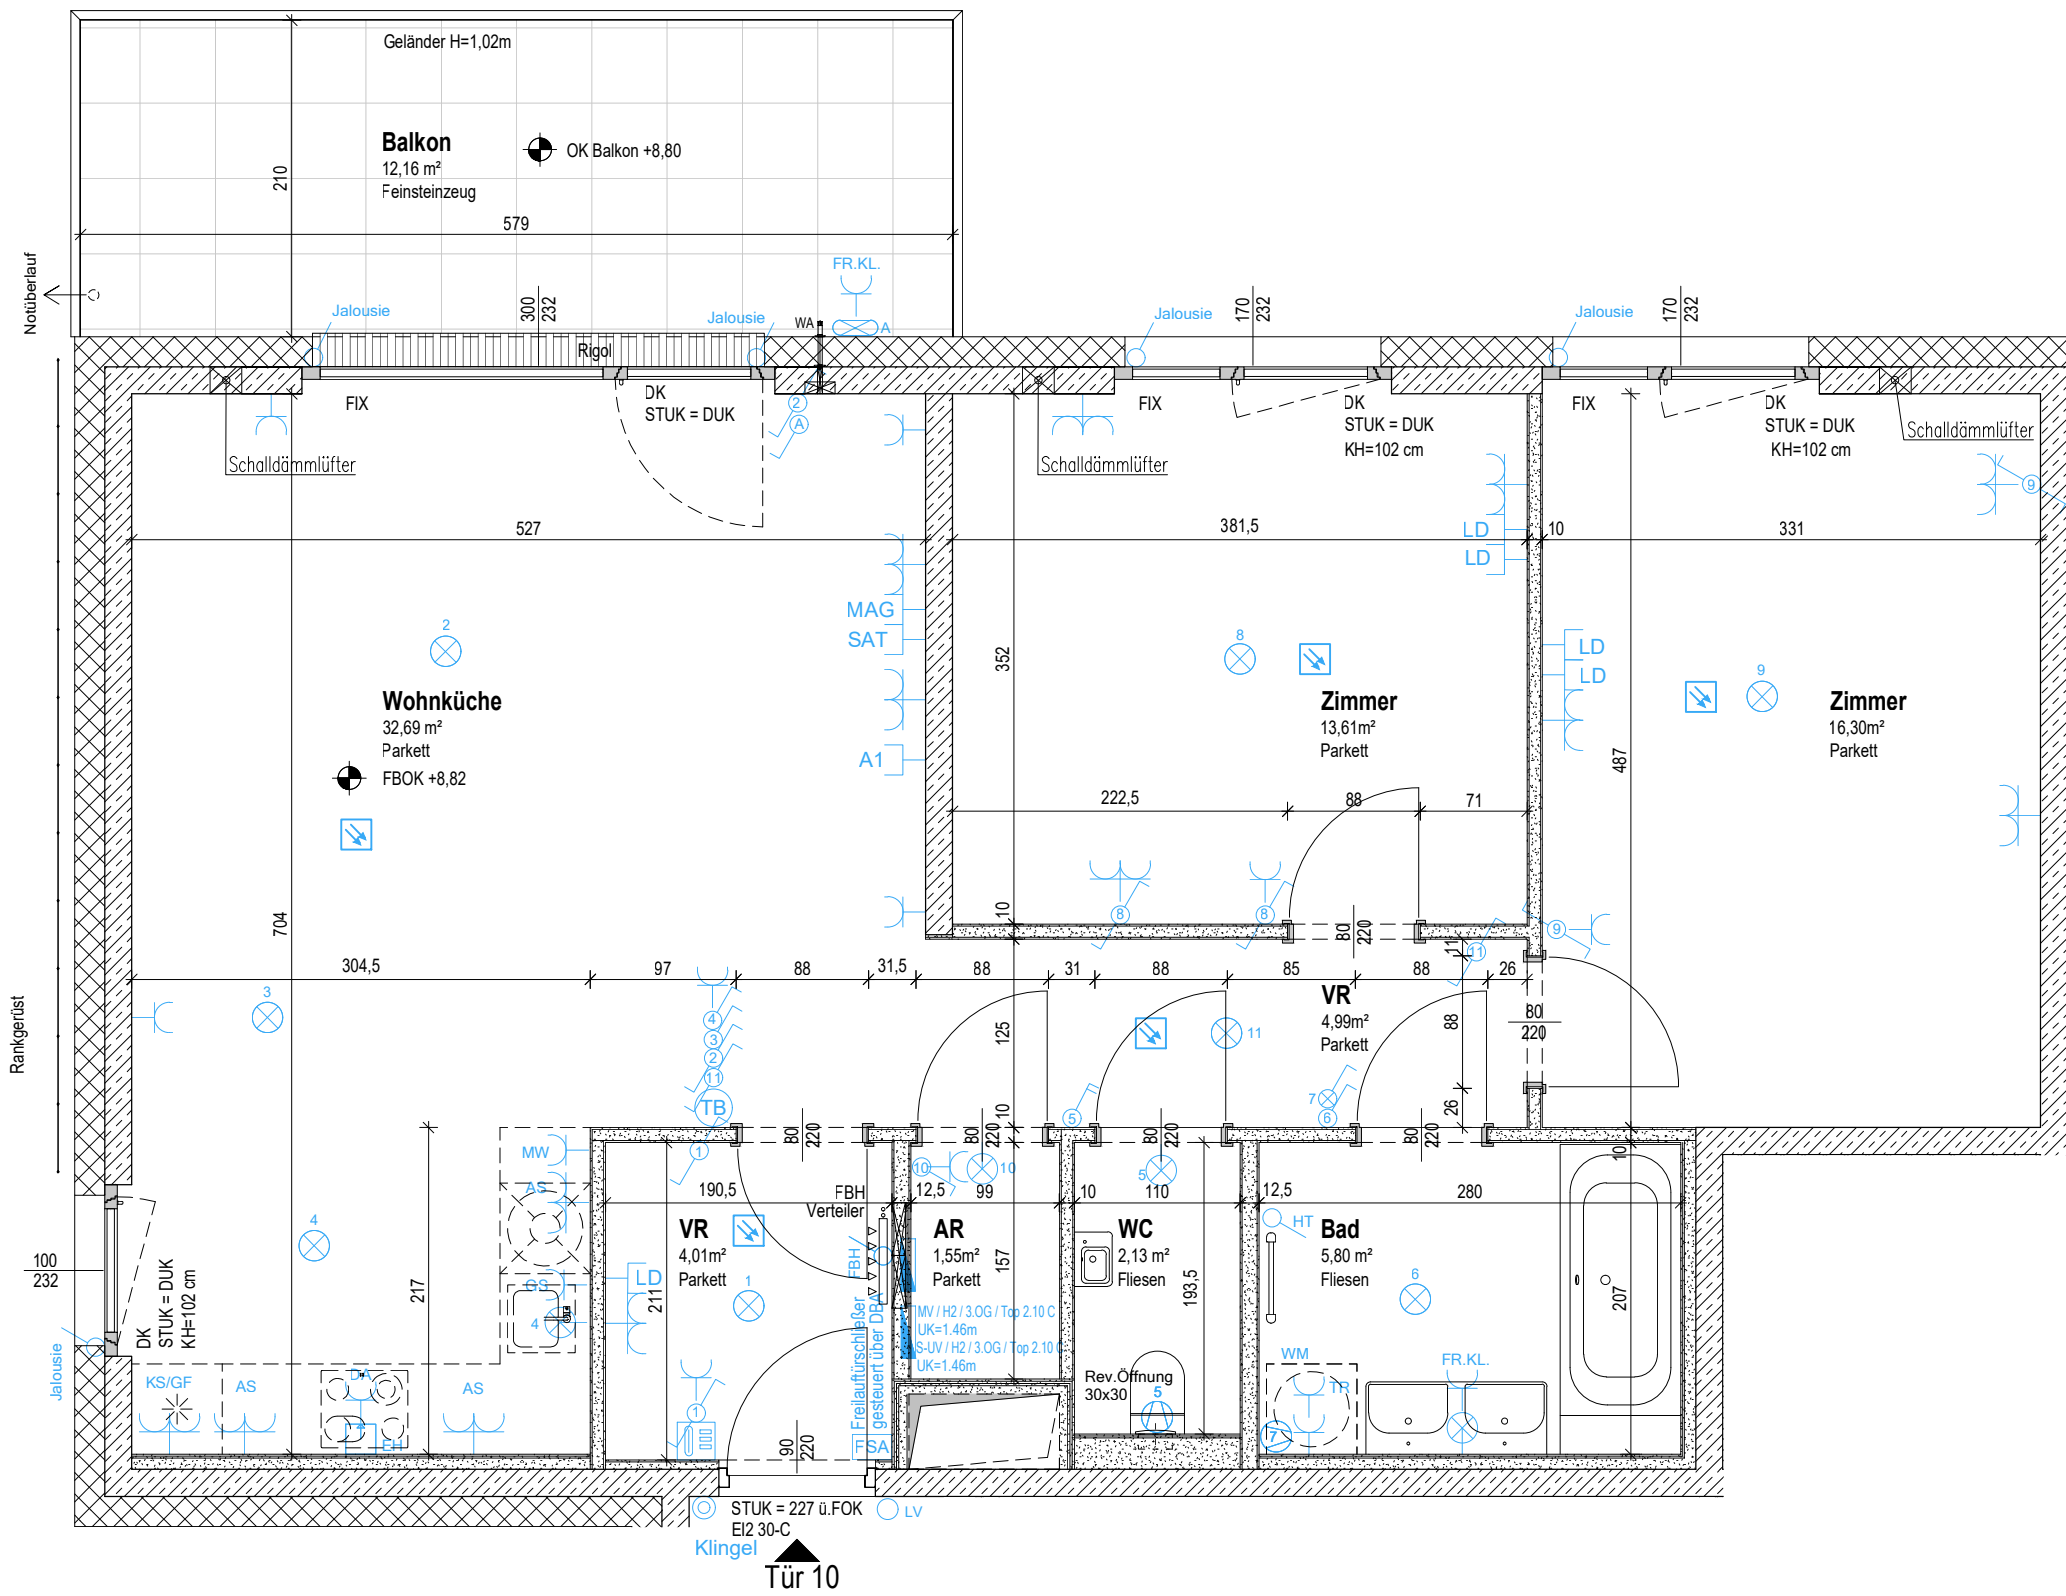

**Allgemein**

	Stahlbetonwand, gespachtelt	VR/AR	Vorraum/Abstellraum
	Gipskartonständerwand/-Vorsatzschale	FBOK	Fußbodenoberkante
	Gipskartonständerwand E190	STUK	Sturzunterkante
	Ziegelmauerwerk	DUK	Deckenunterkante
	Wärmedämmung	PH/KH	Parapet-/Kämpferhöhe
		D/DK	Dreh-/Drehkipplügel
		FIX	Fixverglasung
		RAR	Regenabfallrohr

**Starkstrom**

**Schalter**

- Ausschalter
- Ausschalter 2-polig
- Kreuzschalter
- Serienschalter
- Wechselschalter
- Kontrollschalter
- Taster

**Licht**

- Lichtauslass Decke
- Lichtauslass Wand ü. Türe
- Lichtauslass Terrasse

**Steckdosen**

- Schuko Steckdose
- Schuko Steckdose mit Klappdeckel (Loggia, Balkon, Waschbecken)
- Schuko Steckdose 2-fach
- Allgemein E-Auslass

**Anschlüsse**

- E-Herd

**Verteiler**

- S-UV Elektro-Verteiler

**Schwachstrom**

- Anschlussdose Magenta
- Leerdose A1, SAT od. Schwachstrom (LD)
- Leerverrohrung Alarmanlage
- Medien-Verteiler

**Sprechsystem**

- Türsprechinne Stelle
- Taster Sprechanlage

**Diverses**

- Lüfter
- Wohnraumlüftung Zuluft
- Wohnraumlüftung Abluft
- batteriebetriebener Rauchmelder
- Handtuch Heizkörper
- Potenzialausgleich (Erdung)
- Wasseranschluss
- Frostsichere Außenarmatur
- Raumthermostat
- FBH Verteiler
- Klimainnengerät

**Erklärungen Kurzzeichen**

LÜ	Lüftung	EH	Elektroherd	FR	Feuchtraum
DA	Dunstabzug	GS	Geschirrspüler	KL	Klappdeckel
KS	Kühlschrank	MW	Mikrowelle	HT	E-Heizkörper
GF	Gefrierfach	WM	Waschmaschine	FBH	Fußbodenheizung
AS	Arbeitsschuko Steckdose	TR	Trockner	LV	Leerverrohrung

Wohnfläche	81,08m²	Bauherr:  ARWAG Wohnen im schönsten Wien GmbH Würzlerstraße 15, A-1030 Wien Tel. +43 (0)1 7970 00, E: info@arwag.at
Loggia		
Wohnnutzfläche	81,08m²	
Terrasse/Balkon	12,16m²	
Einlagerungsmöglichkeit	4,81m²	

Planverfasser:  HOFFMANN JANZ ARCHITECTS HOFFMANN JANZ Ziviltechniker Ges.m.b.H. Friedensgasse 2, 1020 Wien Tel. 01-720 20 02 - 13	Baubetreuung:  ARWAG Bauträger Ges.m.b.H. Würzlerstraße 15, A-1030 Wien Tel. +43 (0)1 7970 00, E: info@arwag.at
--	---

Plangrundlage: Ausführungsplanung		Stand 09.06.2023		
1051_A_AF_WDP_Ü_XX_Bpl-A_50.dwg				
Maßstab	Datum			
1:50	10.07.2023			
Geschoss	Stiege	Tür	Whg.-Typ	Index
3.OBERGESCHOSS	2	10	C	0

