

**9419****EINREICHPLAN****Ausbau:  
DACHGESCHOSS****Neubau:  
ABSTELLRAUM****ALBERT und KARIN  
STRANZL**


7572 D-Kaltenbrunn 309

**GRUNDSTÜCK Nr. 377  
KAT.GEM.D-KALTENBRUNN**

|   |   |                                                            |
|---|---|------------------------------------------------------------|
| VERBAUTE FLÄCHE ABSTELLRAUM<br><b>33,90m<sup>2</sup></b>   |   | UMBAUTER RAUM ABSTELLRAUM<br><b>98,31m<sup>3</sup></b>     |
| WOHNNUTZFLÄCHE<br><b>120,90m<sup>2</sup></b>   | VERBAUTE FLÄCHE<br><b>17,05m<sup>2</sup></b>   | UMBAUTER RAUM<br><b>490,97m<sup>3</sup></b>                |
| MASSTAB<br><b>1:100/500</b>   | DATUM<br><b>22.12.94</b>   | GEZEICHNET                                                 |
| PLANVERFASSER<br><br><b>DOYWEBER Bau</b><br>Gesellschaft m.b.H. & Co KG.<br>8280 Fürstentum, Burgauer Str. 21<br>Tel. 033 12/54 68-68 Fax 033 12/54 68-81 | BAUFÜHRER<br><br><b>DOYWEBER Bau</b><br>Gesellschaft m.b.H. & Co KG.<br>8280 Fürstentum, Burgauer Str. 21<br>Tel. 033 12/54 68-68 Fax 033 12/54 68-81 | BAUWERBER<br><i>Stranzl Albert</i><br><i>Stranzl Karin</i> |
| GUTACHTER   | BAUBEHÖRDE<br>Baubehörde MG D. Kaltenbrunn<br>Bauverhandlung <u>22.03.1995</u><br>Bescheid Zahl: <u>DK-309/131-9/95</u><br>vom <u>23.03.1995</u> Bürgermeister:<br><i>Alfred Huber</i>                                                    |                                                            |






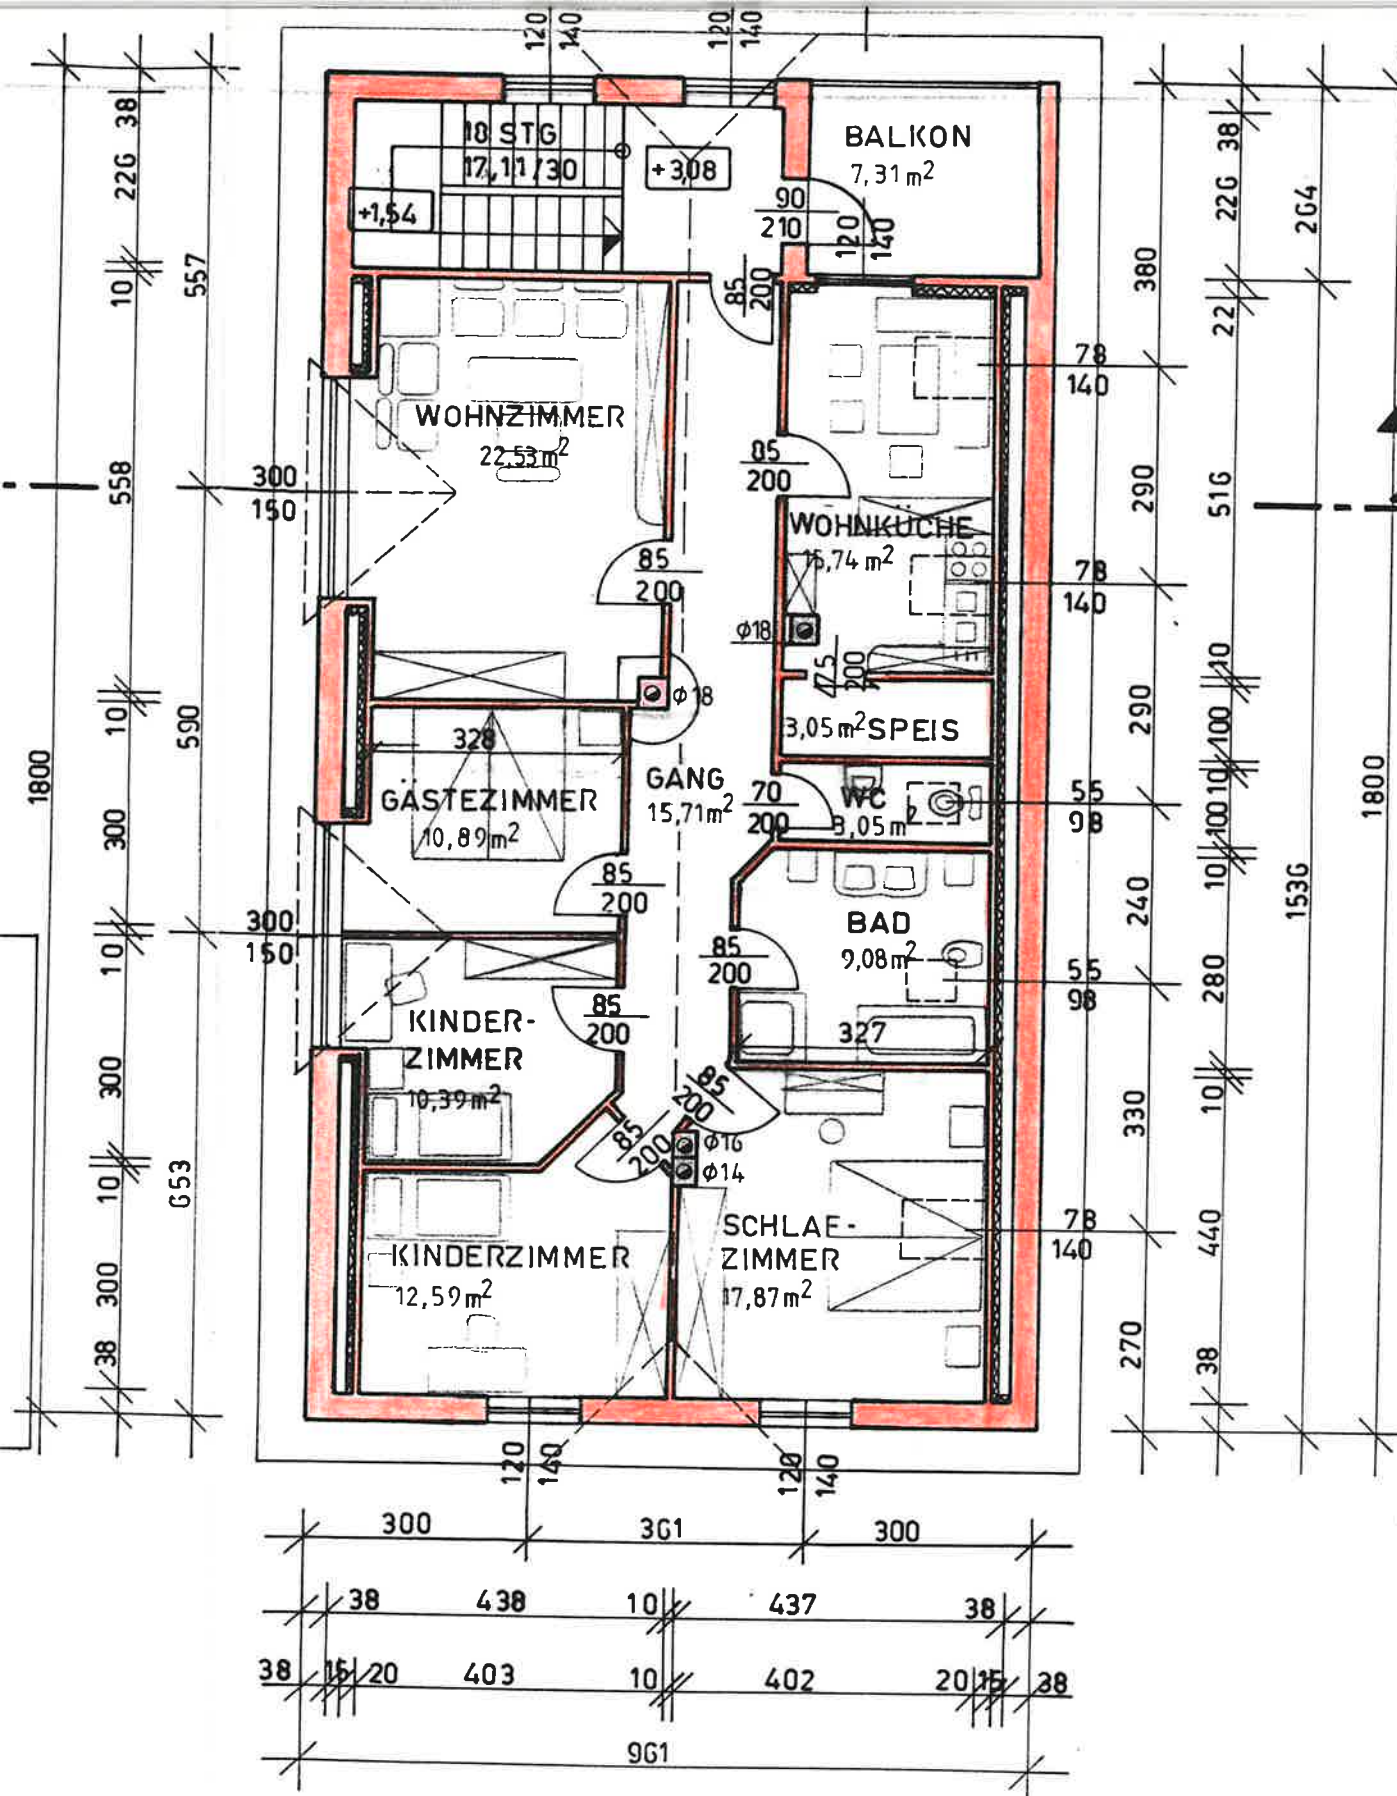

## SCHNITT B-B

NORD-OST

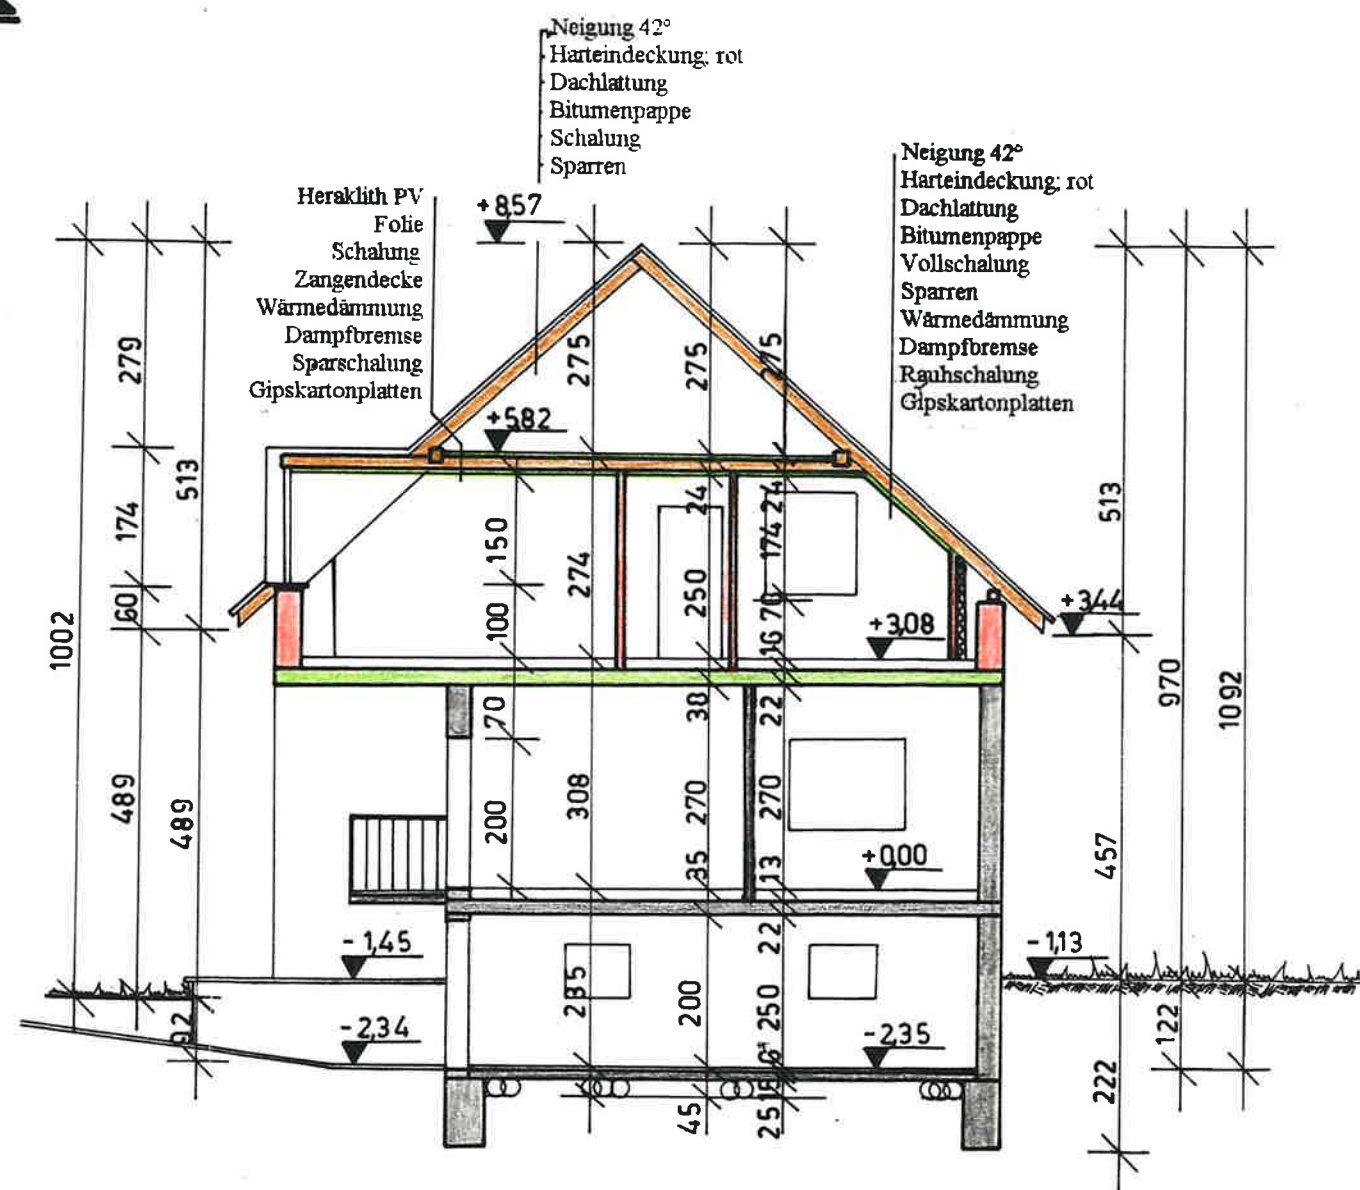

## SCHNITT A-A

# LAGEPLAN M 1:500

