
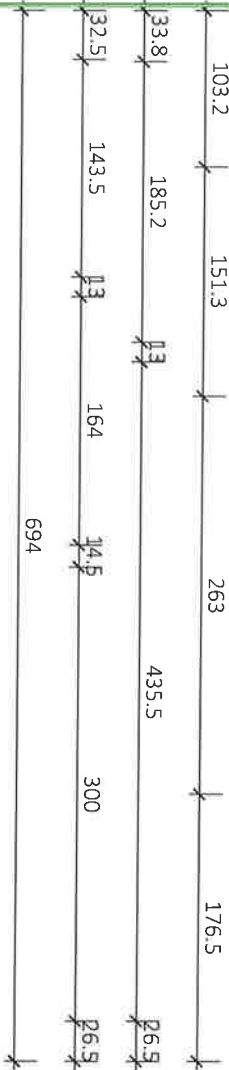


Rollläden elektrisch: Kästen und Führungsschienen anthrazit, Behang silber

33.8	633.8	512.5	350	26.5
33.8	108.2	512.5	190.5	26.5
215.5	288			

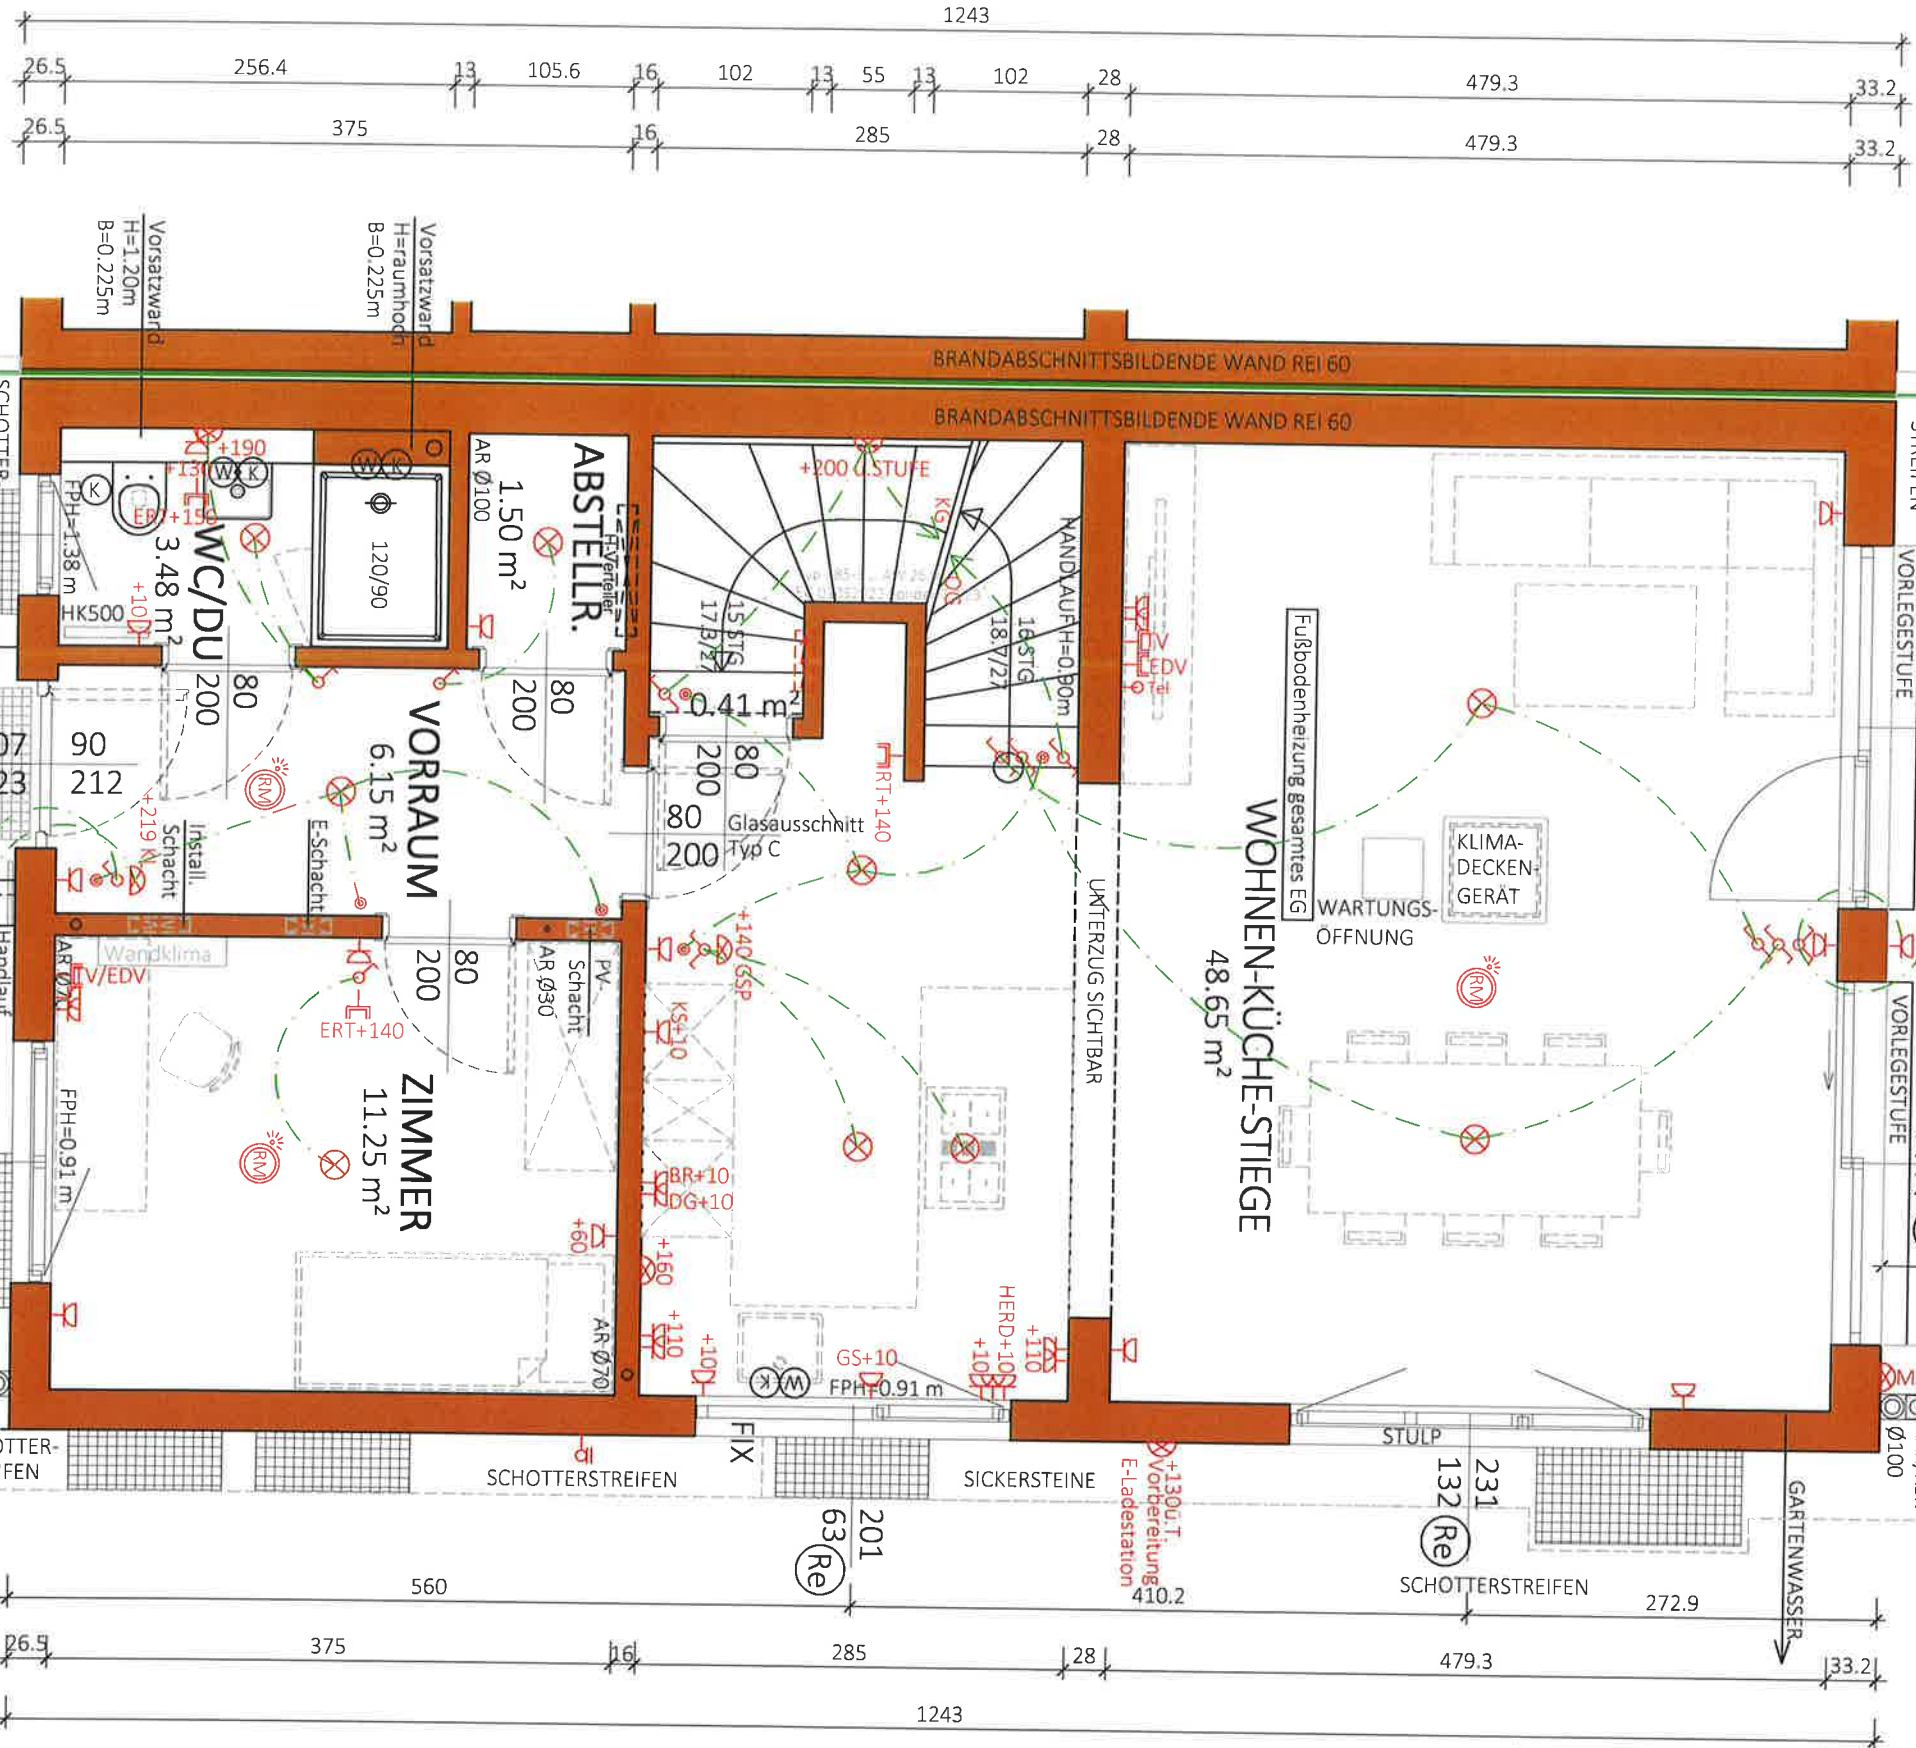

NGF: 71.43 m²
WNF: 66.77 m²

Typ: SONDER

ERDGESCHOSS

VORABZUG

M = 1:50
Gez: TW
Pfad: P:\PROJEKTE -ACA\23-006 HEIßGASSE 46-50\GEBÄUDEMODULE\SB-PLÄNE\TOP 2
Plantitel: 23-006-01-SB-EG-TOP2-HEIßGASSE 46-50.DWG
Datum: 07.03.2023
Änderung: 15.04.2025/GT
Freigabe: 2. MAI 2025



Glorit Baustysteme GmbH
A-2301 Gross Enzersdorf
Gloritstraße 2
T: +43 2249 / 7090
W: glorit.at


	694	
27.8	325.3	20.5
33.8	187.1	20.5
215.5	13	288
	119.1	294
		26.5
		26.5
		190.5





1 STOCK

VORABZUG

Norabzu

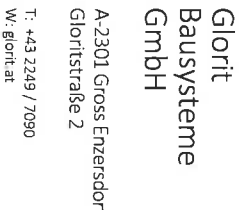

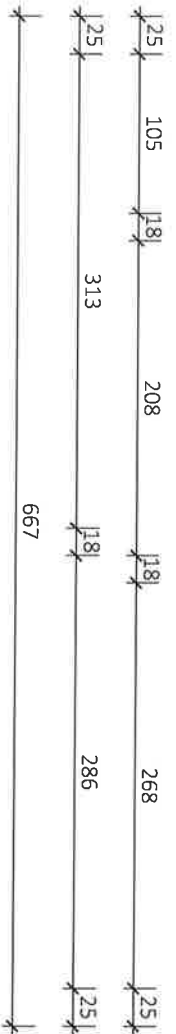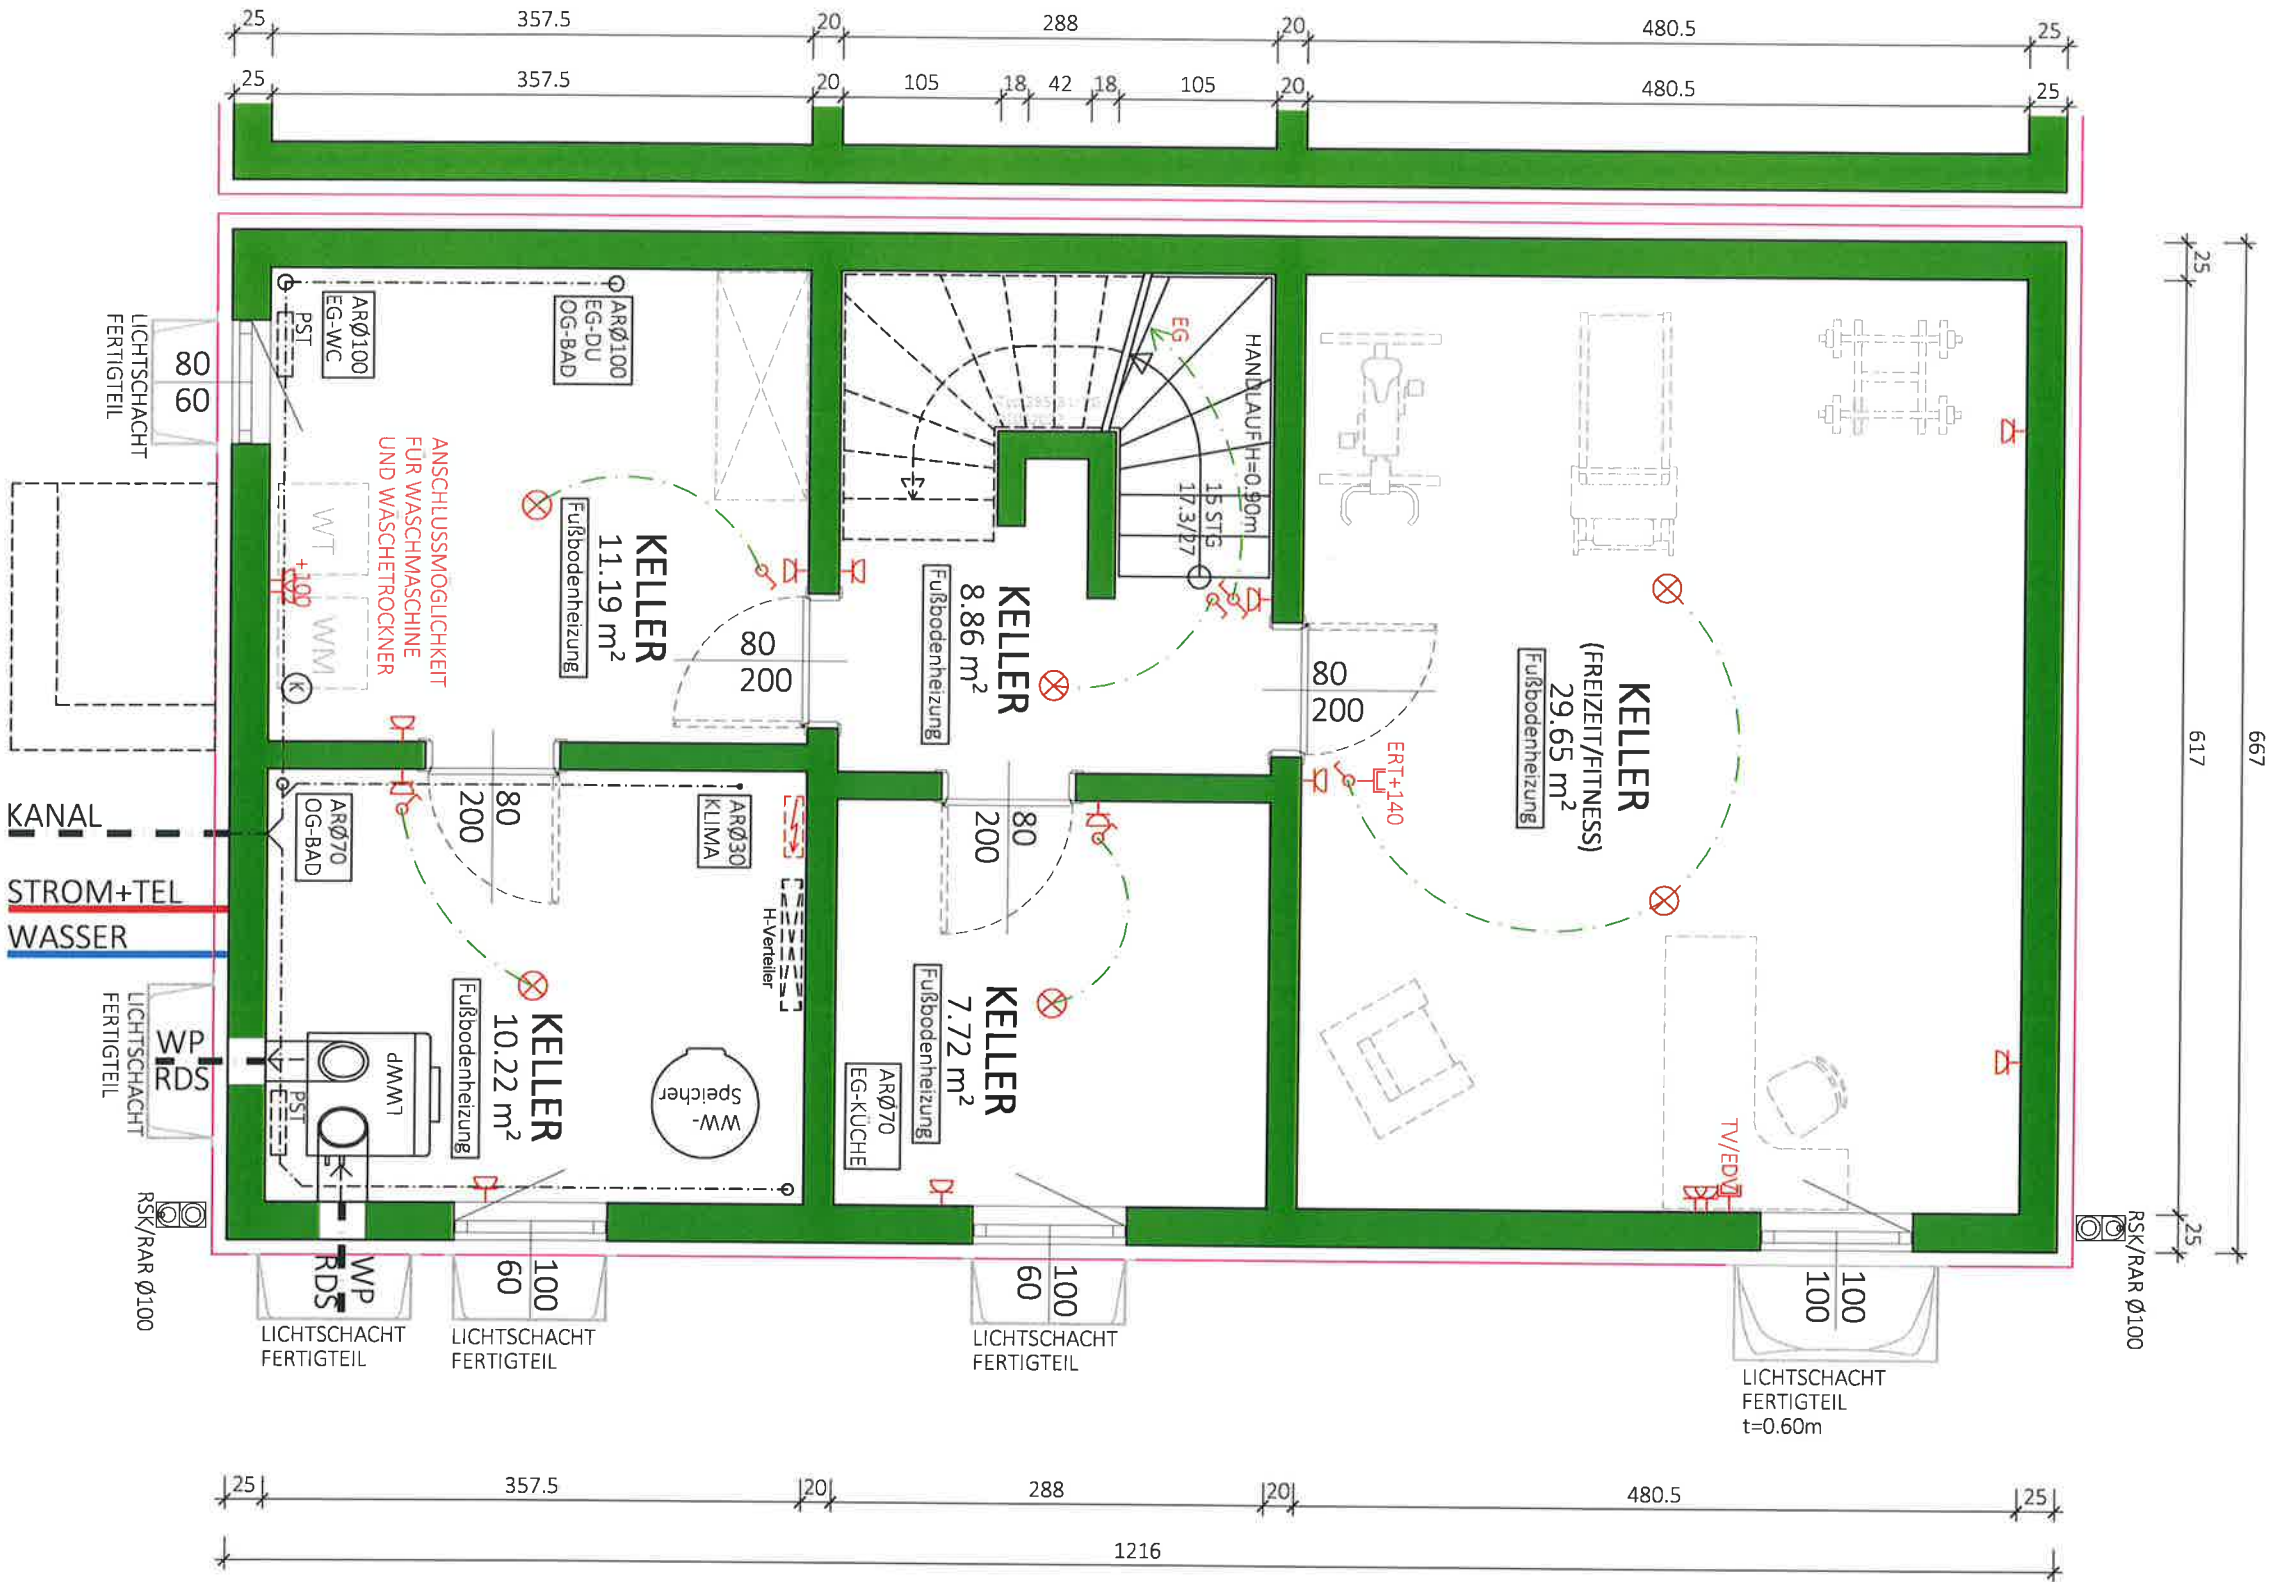

NF: 67.64 m²
BGF: 81.11 m²

Typ: SONDER


KELLER

VORABZUG

M = 1:50	Gez: TW
Pfad: P:\PROJEKTE -ACA\23-006 HEIßGASSE 46-50\GEBÄUDEMODULE\SB-PLANE\TOP 2	Plantitel: 23-006-00-SB-KG-TOP2-HEIßGASSE 46-50.DWG
Datum: 07.03.2023	Änderung: 15.04.2025/GT
Freigabe: 12.05.25 MEH	



Glorit Bausysteme GmbH
A-2301 Gross Enzersdorf
Gloritstraße 2
T: +43 2249 / 7090
W: glorit.at

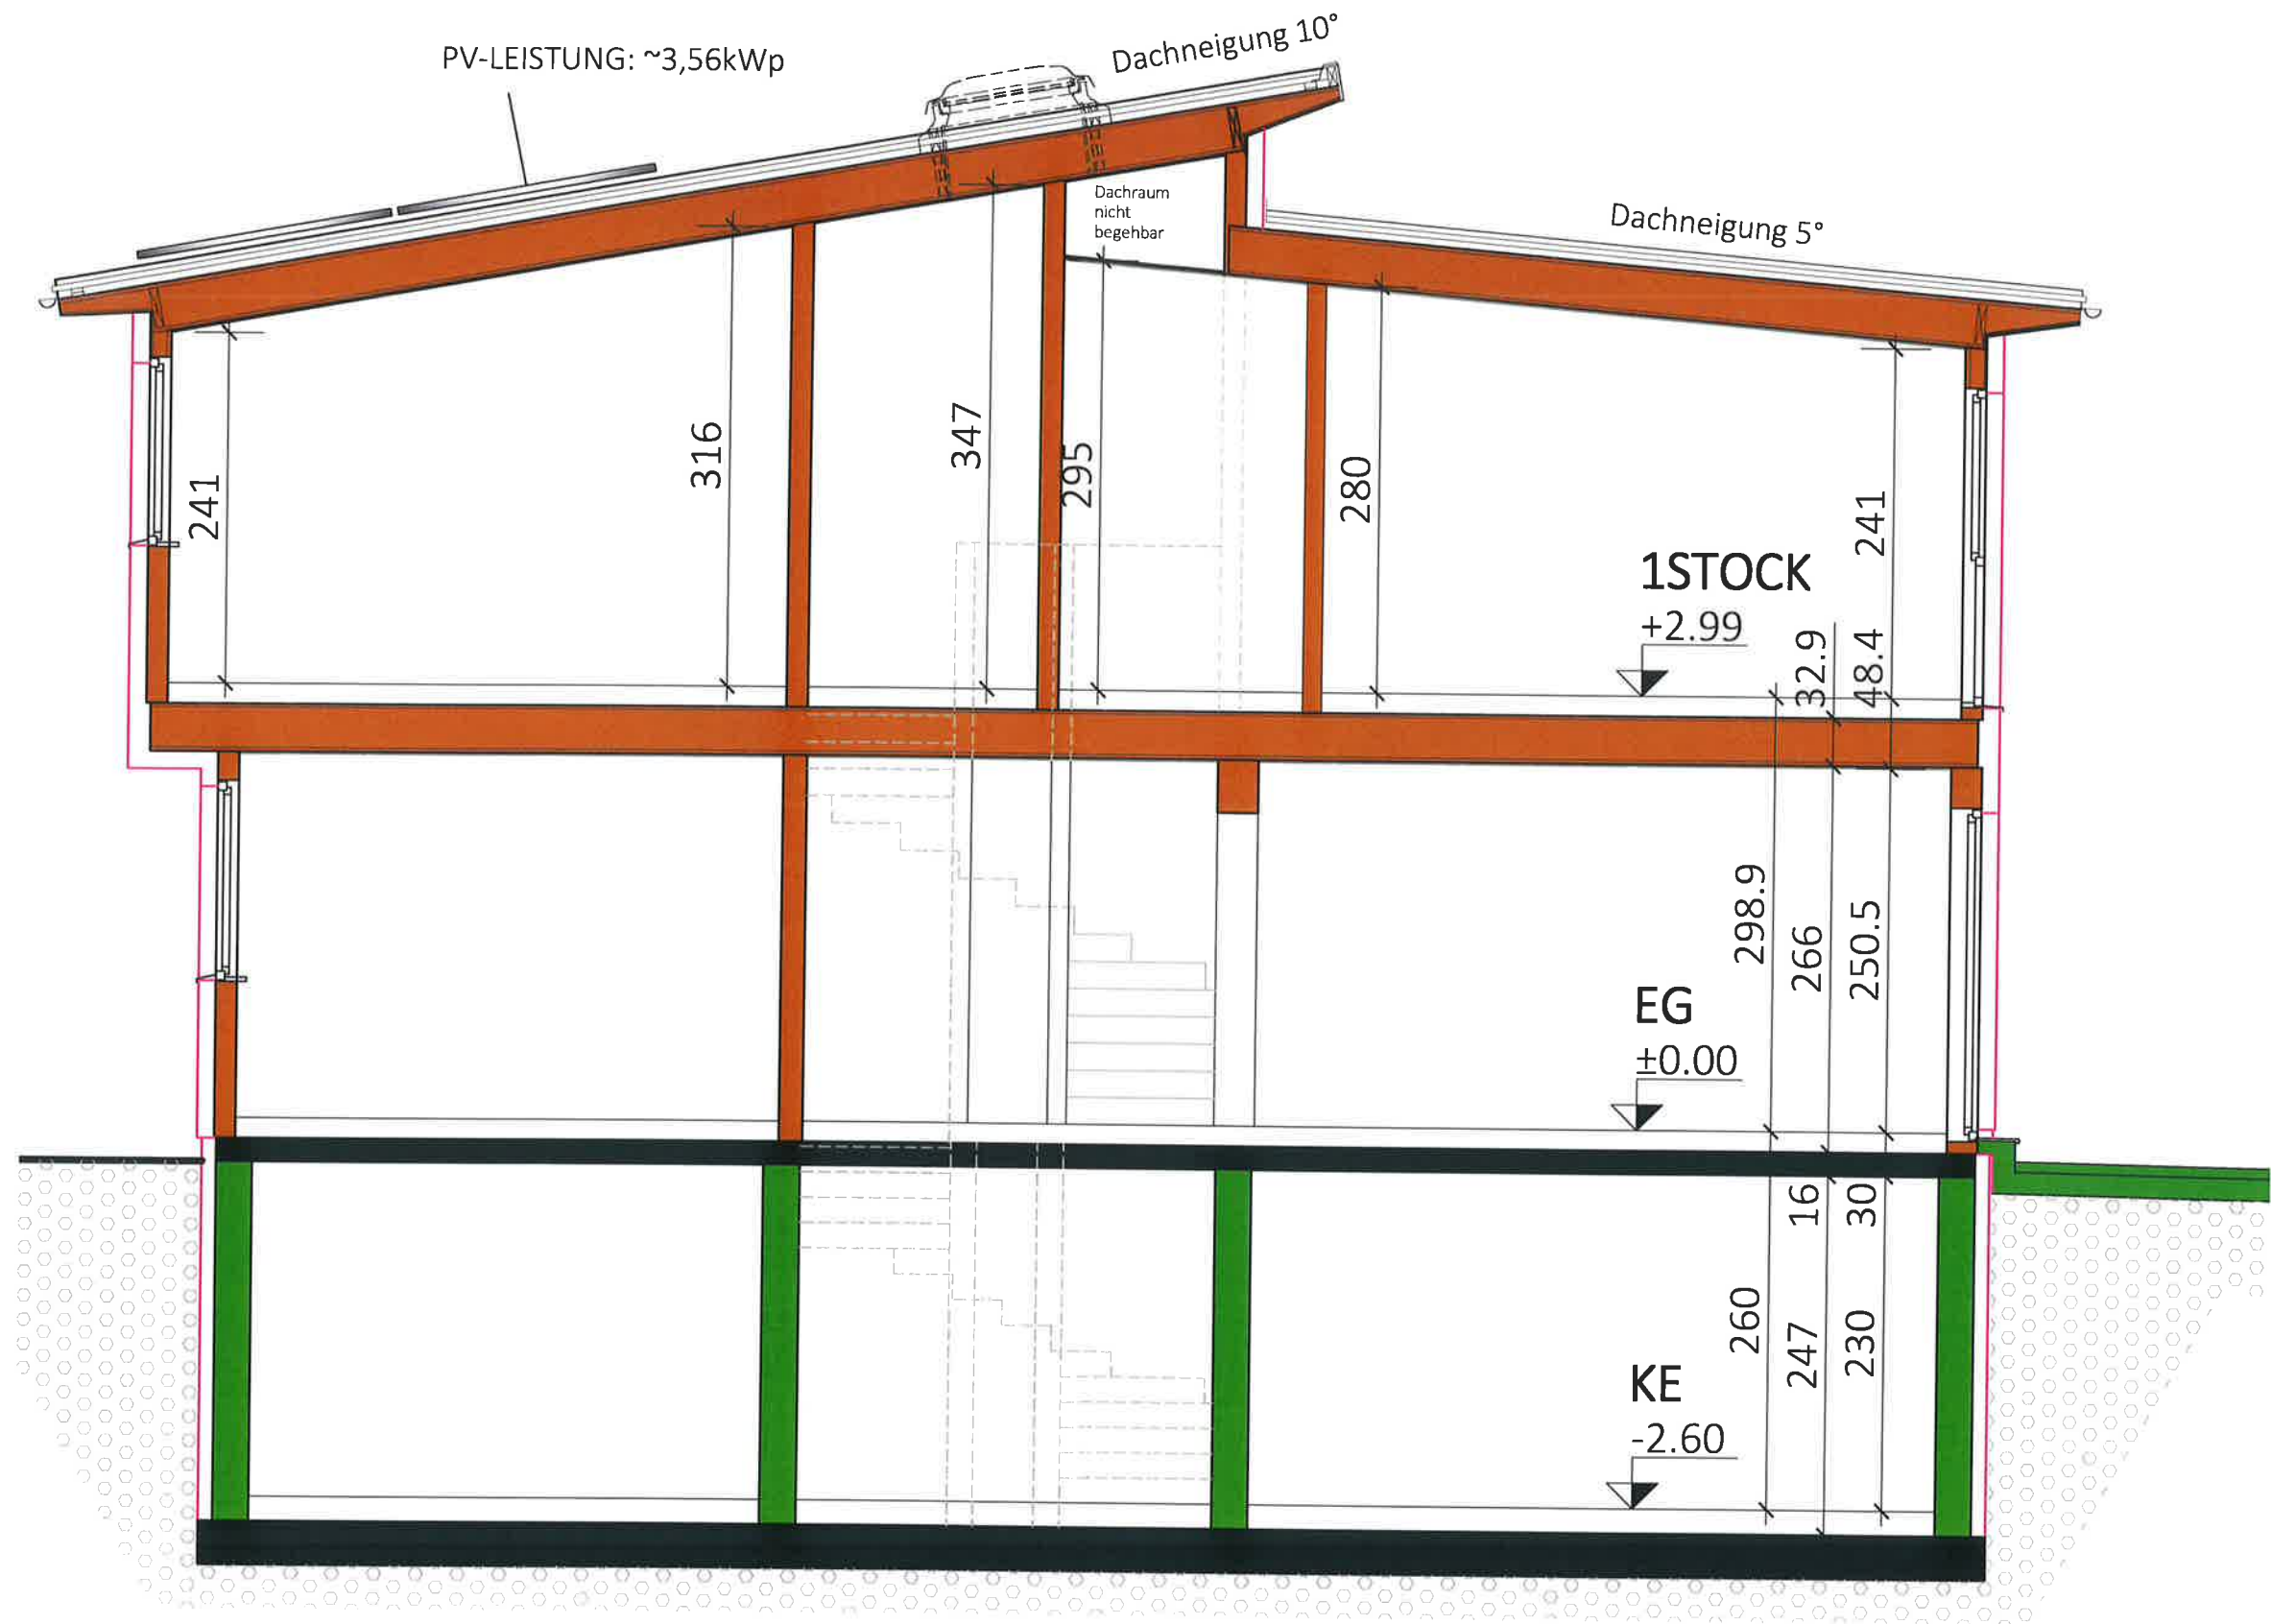

Typ:SONDER
SCHNITT

VORABZUG

M = 1:50

Gez: KS

Pfad: P:\ PROJEKTE -ACA\23-006 HEIßGASSE 46-50\GEBÄUDEMODULE\SB-PLÄNE\TOP 2

Plantitel: 23-006-04-SB-SCHNITT-TOP2-HEIßGASSE 46-50.DWG

Technische Änderungen vorbehalten

Datum: 07.03.2023

Änderung: 20.08.2024 / 16.01.2025/GT

12. MAI 2025

Freigabe:


12.05.25 KHK




Glorit
Bausysteme
GmbH

A-2301 Gross Enzersdorf
Gloritstraße 2


T: +43 2249 / 7090
W: glorit.at

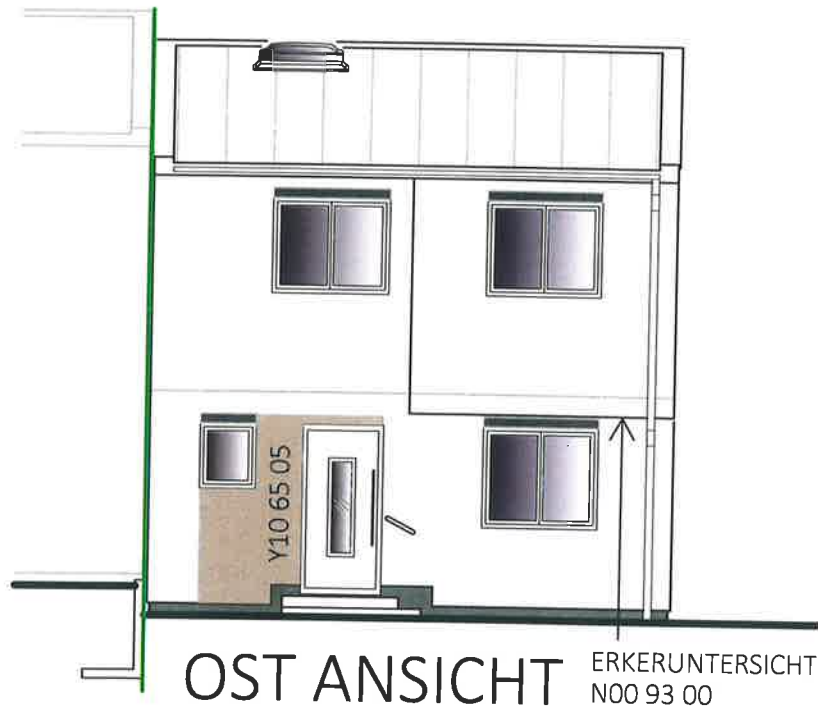


OST ANSICHT
TOP 2

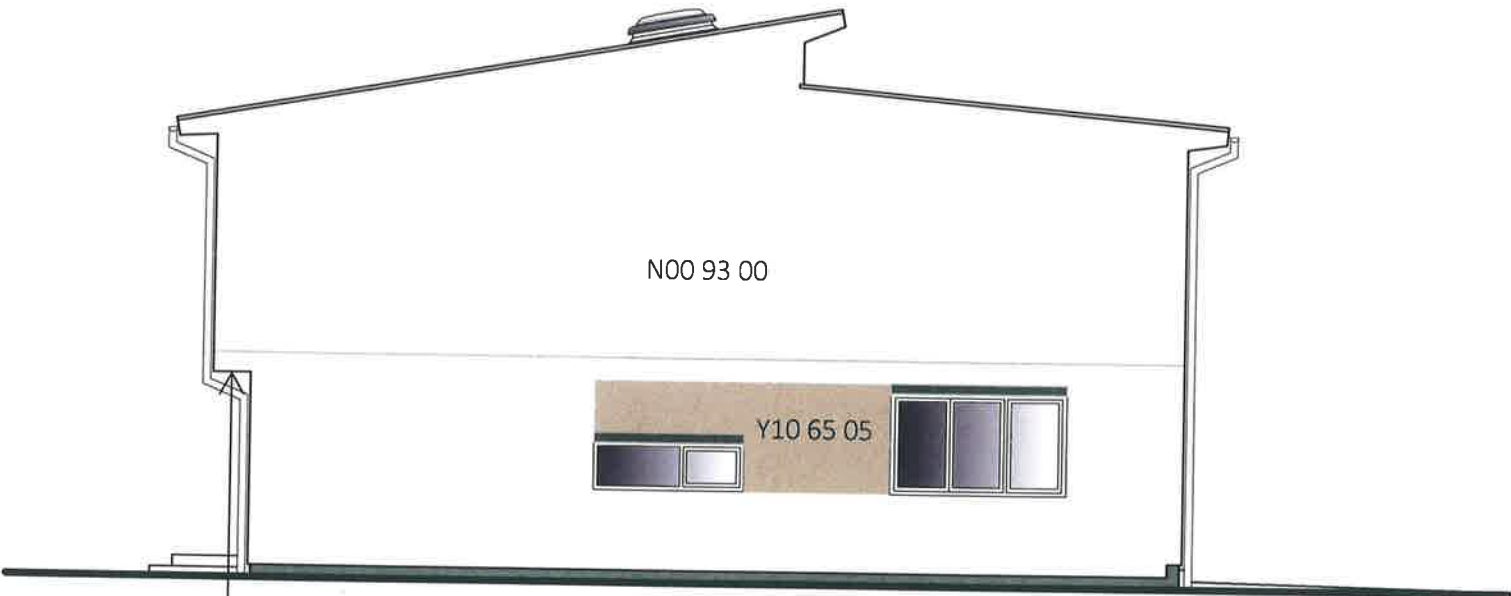

NORD ANSICHT
TOP 2

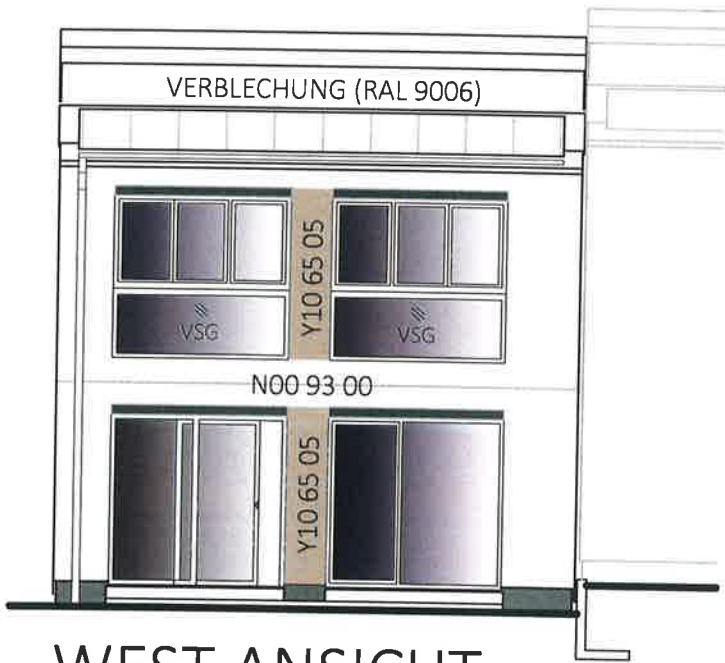

WEST ANSICHT
TOP 2

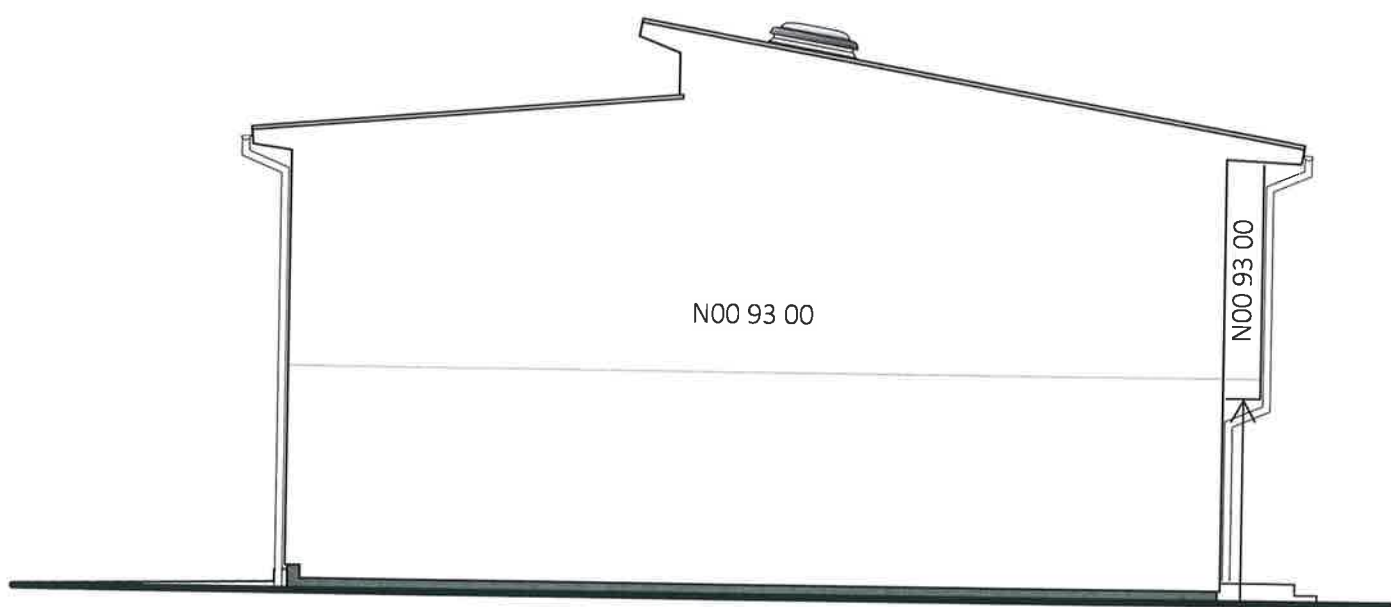

SÜD ANSICHT
TOP 2



ORTGANGAUSFÜHRUNG

UNTERSICHTSCHALUNG: WEISS
VERBLECHUNG: RAL 9006
ROLLÄDEN: KÄSTEN UND FÜHRUNGSSCHIENEN ANTHRAZIT,
BEHANG SILBER

SOCKEL: 15-200 TSR:33

Sto N00 93 00 ☐

Sto Y10 65 05 ☐

Typ: SONDER
ANSICHTEN| FASSADENKONZEPT VORABZUG

M = 1:100
Gez: TW
Pfad: P:\ PROJEKTE -ACA\23-006 HEIßGASSE 46-50\GEBÄUDEMODULE\SB-PLÄNE\TOP 2
Plantitel: 23-006-05-SB-ANSICHTEN-TOP2-HEIßGASSE 46-50.DWG
Datum: 01.03.2023
Änderung: 15.04.2025/GT
Freigabe: 12. MAI 2025



Glorit
Bausysteme
GmbH
A-2301 Gross Enzersdorf
Gloritstraße 2
T: +43 2249 / 7090
W: glorit.at