


Moarhäuser Bürmoos

LAGE

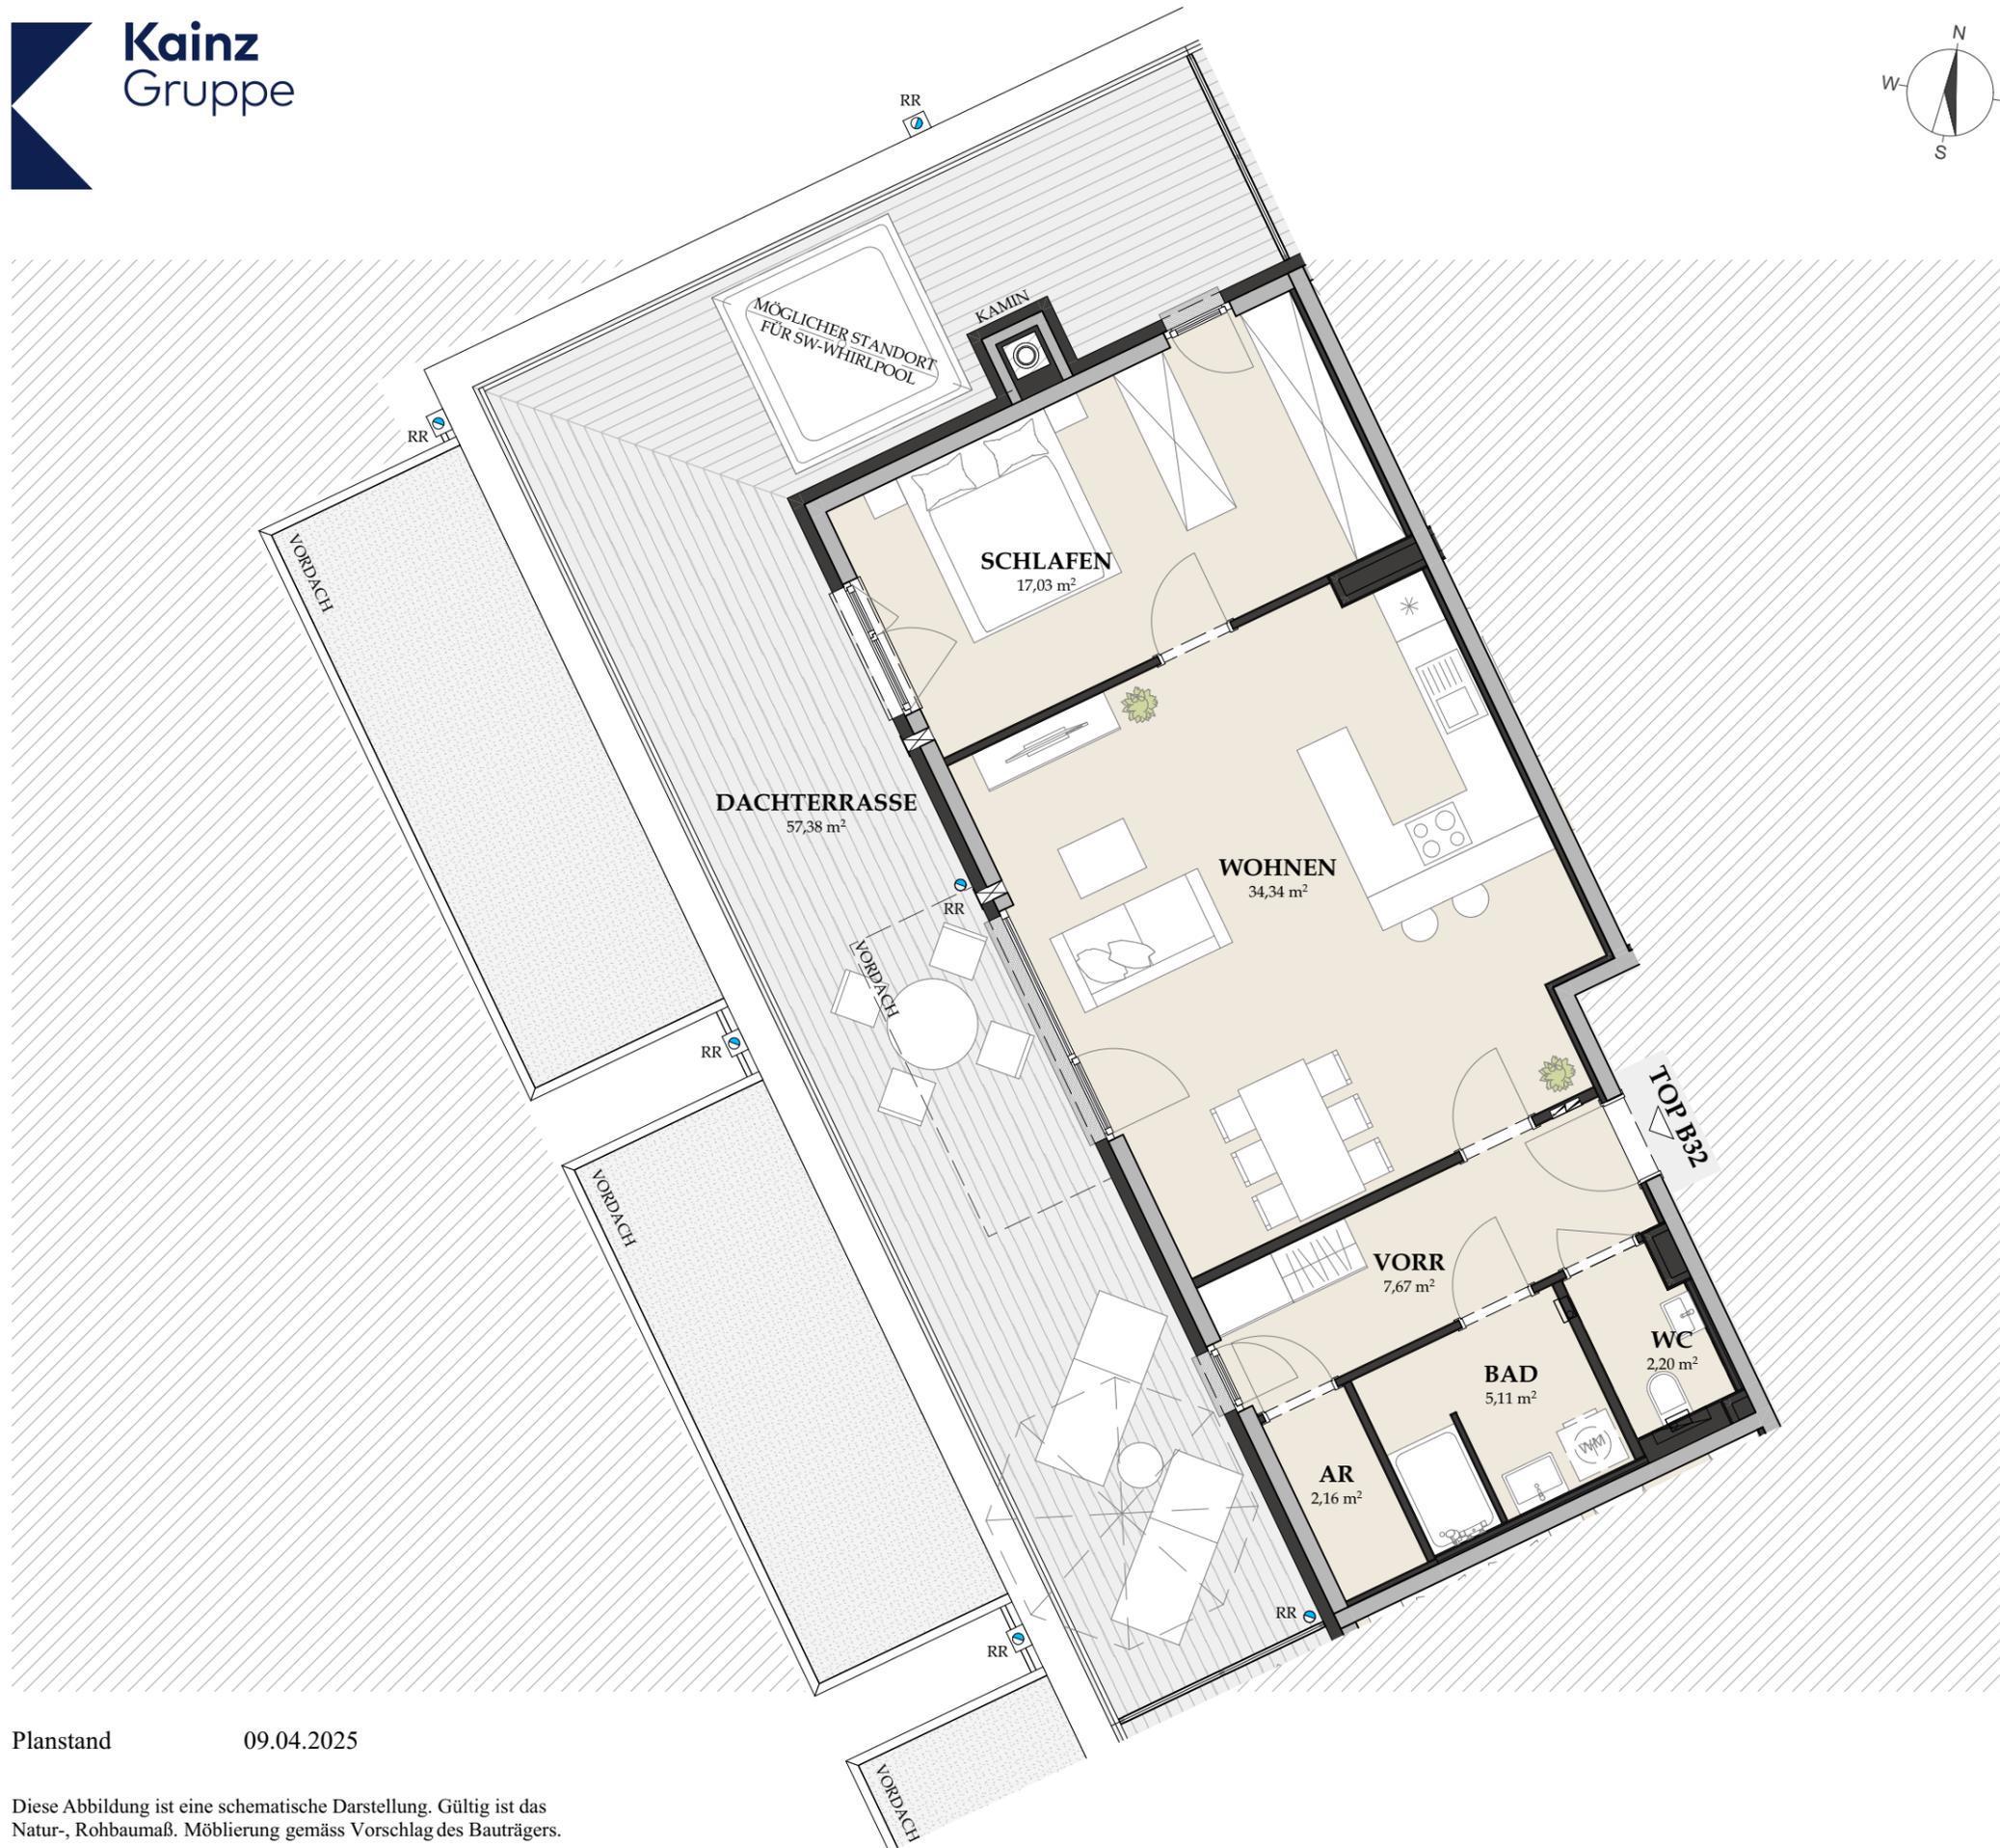

TOP B32 / DG

AR	2,16
BAD	5,11
SCHLAFEN	17,03
VORR	7,67
WC	2,20
WOHNEN	34,34
WOHNFLÄCHE	68,51 m²
DACHGESCHOSS	
DACHTERRASSE	57,38

Planstand 09.04.2025

Diese Abbildung ist eine schematische Darstellung. Gültig ist das Natur-, Rohbaumaß. Möblierung gemäss Vorschlag des Bauträgers.

Maßstab 1:75

0m | 1m | 2m