


GEF mit 5,0%  
ASPHALT  
(Grabschotter mit  
Feinplanie als Unterbau)

Holzkonstruktion  
Strohleeh eigenständig  
Bausolits

GRUNDGRENZE

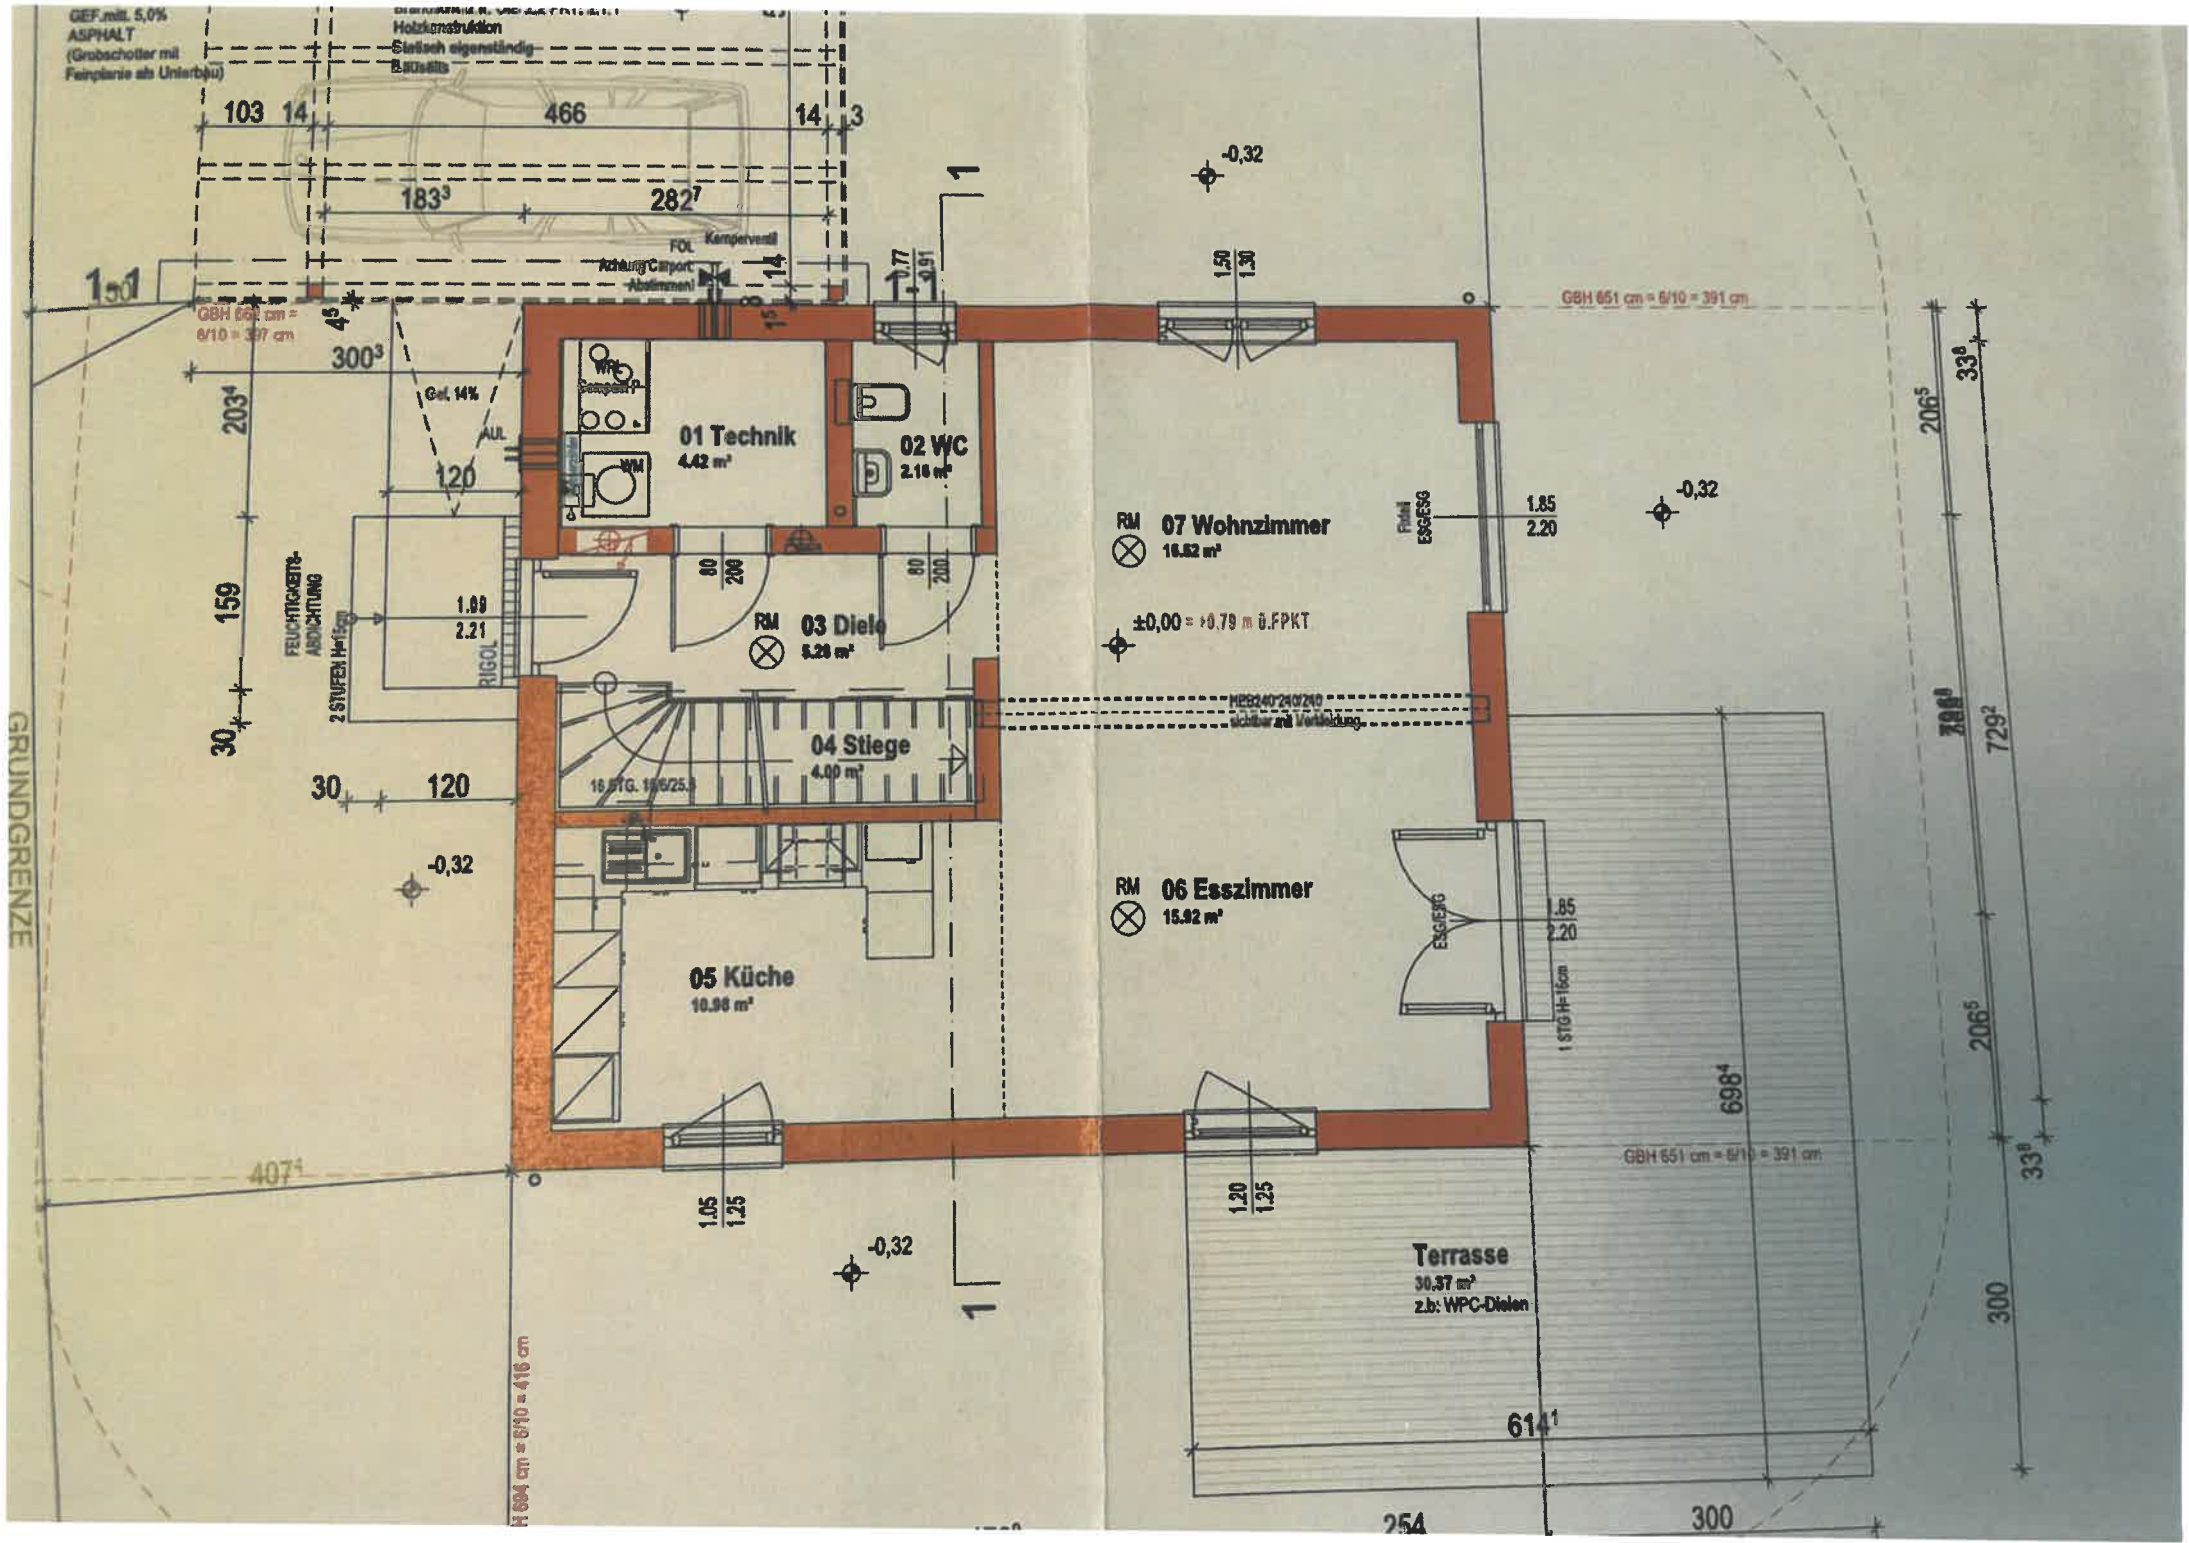

GBH 662 cm = 6/10 = 337 cm

GBH 651 cm = 6/10 = 391 cm

206<sup>5</sup>  
33<sup>8</sup>

729<sup>2</sup>  
33<sup>8</sup>

206<sup>5</sup>  
33<sup>8</sup>

300

GBH 651 cm = 6/10 = 391 cm

698<sup>4</sup>

Terrasse  
30.37 m²  
z.B: WPC-Decken

611<sup>1</sup>

254

300

GRUNDGRENZE

