




GRUNDRISS

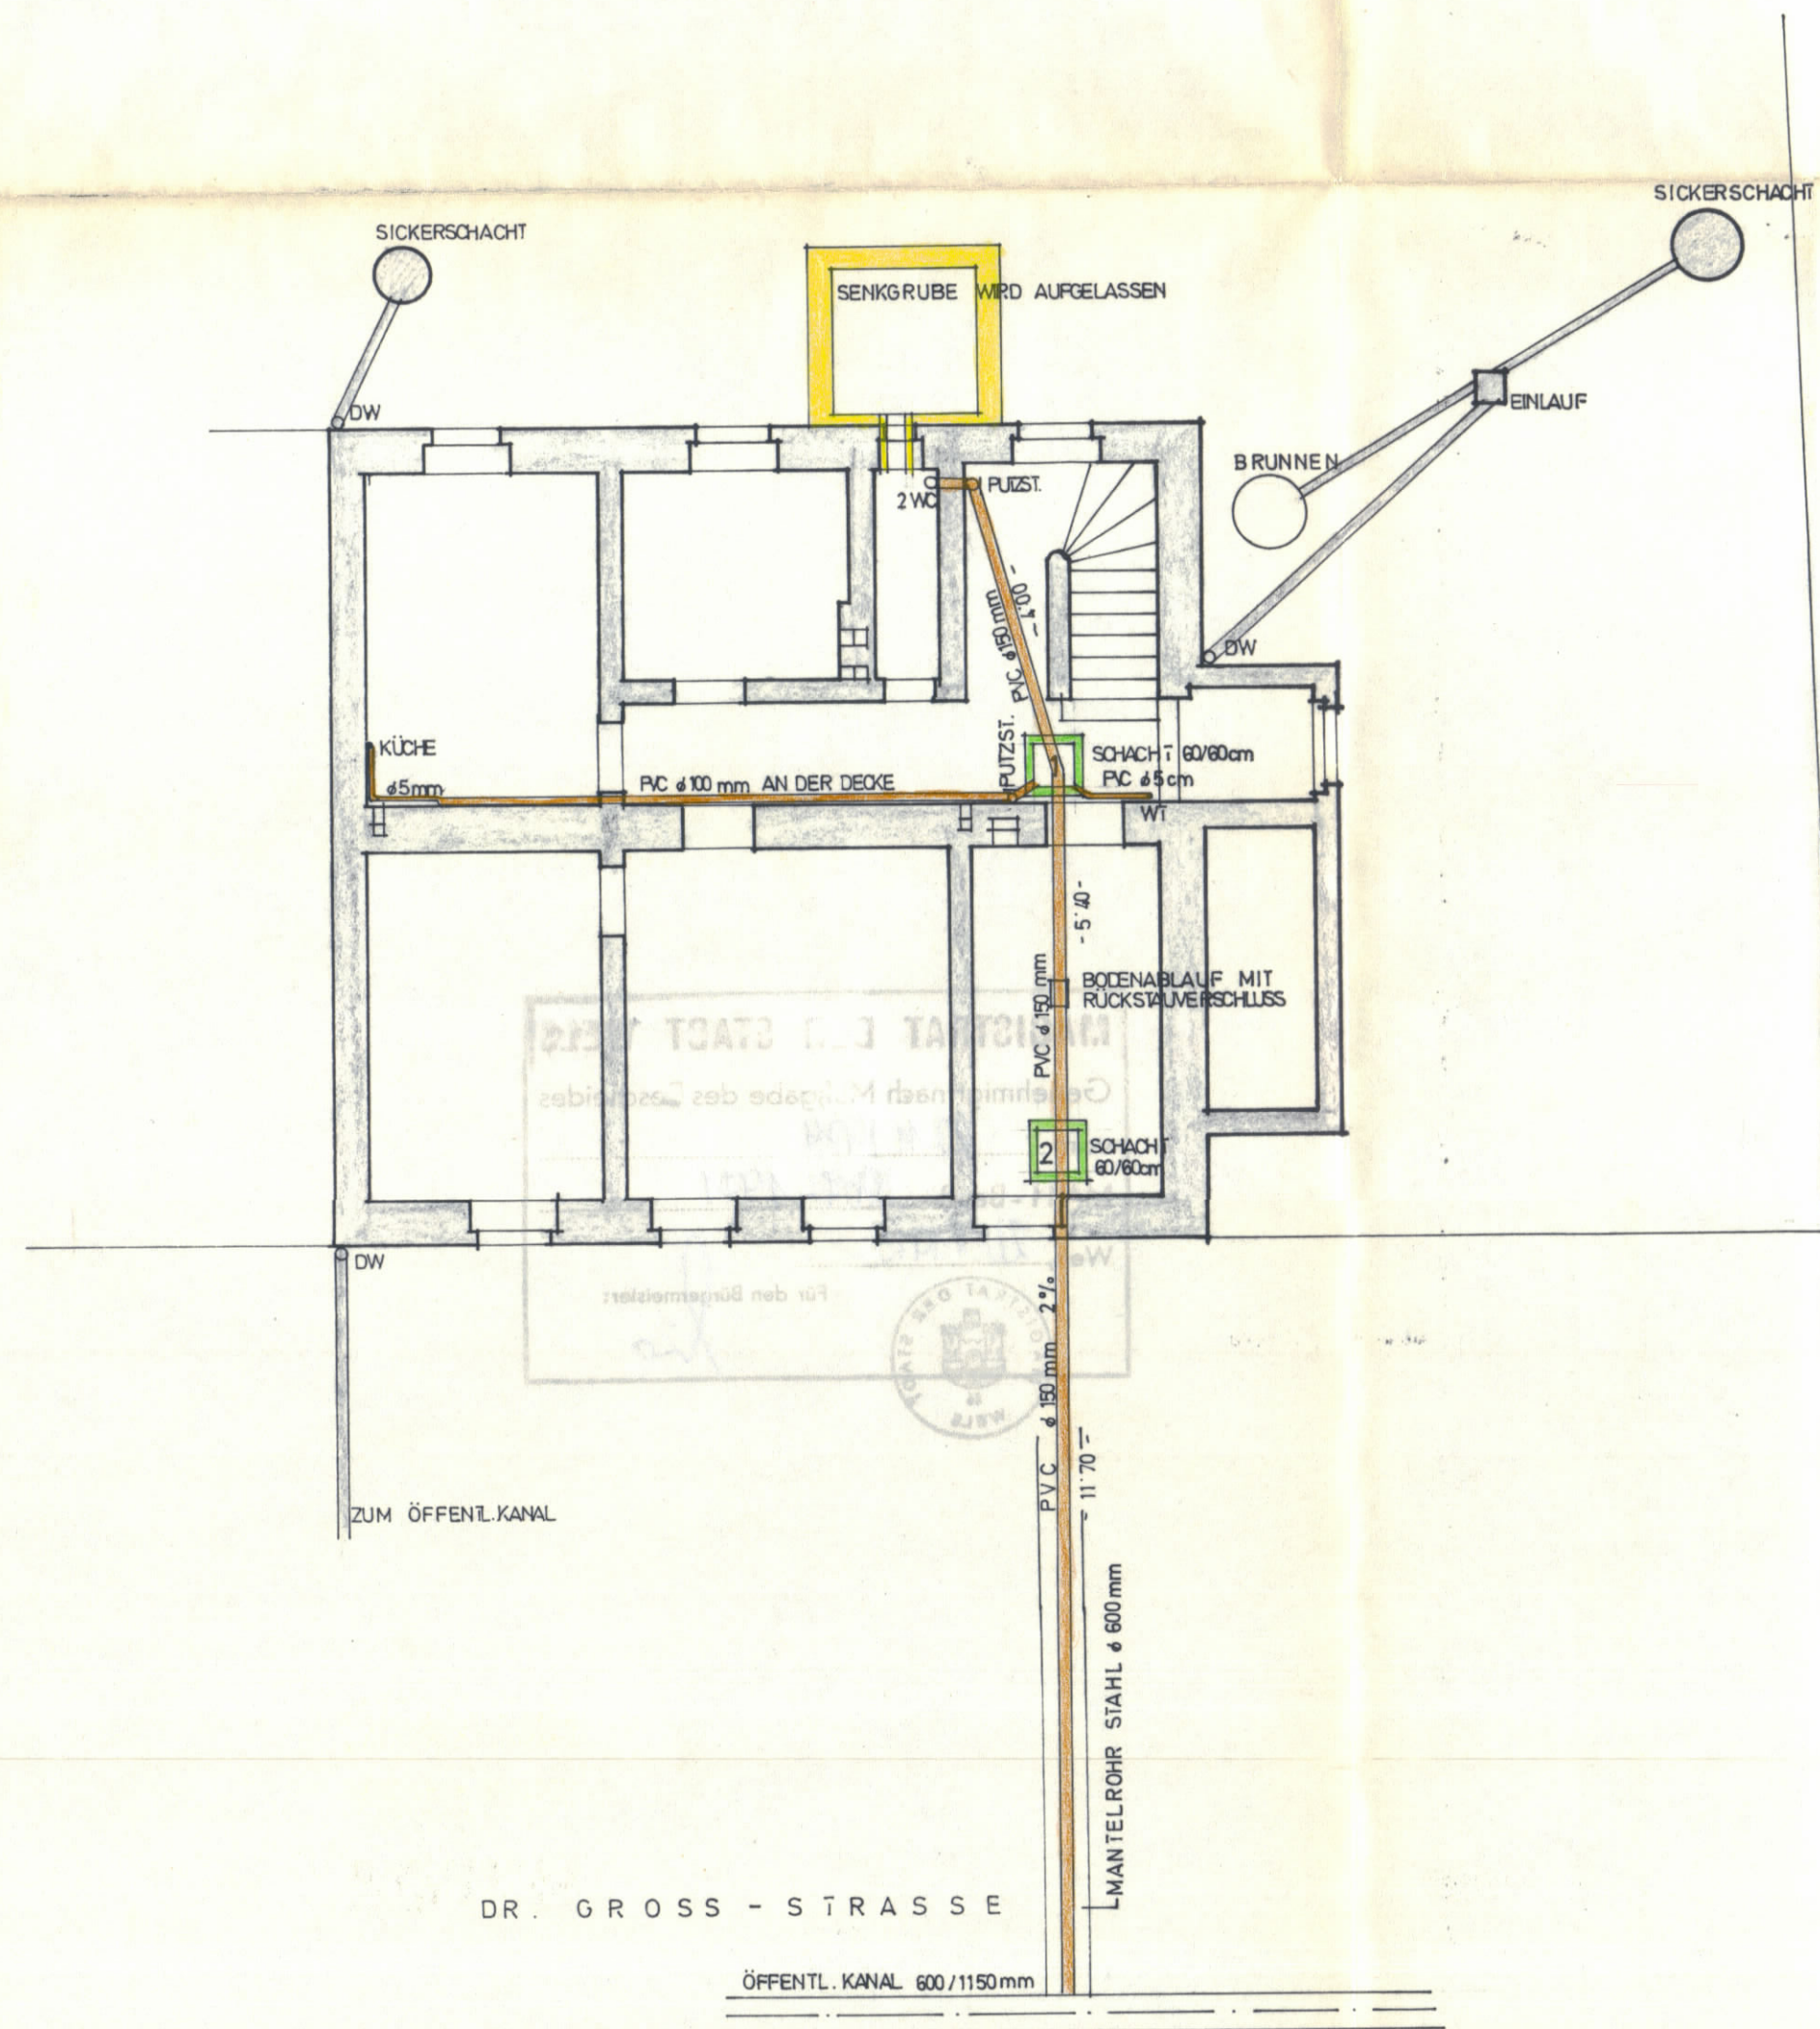


SCHNITT

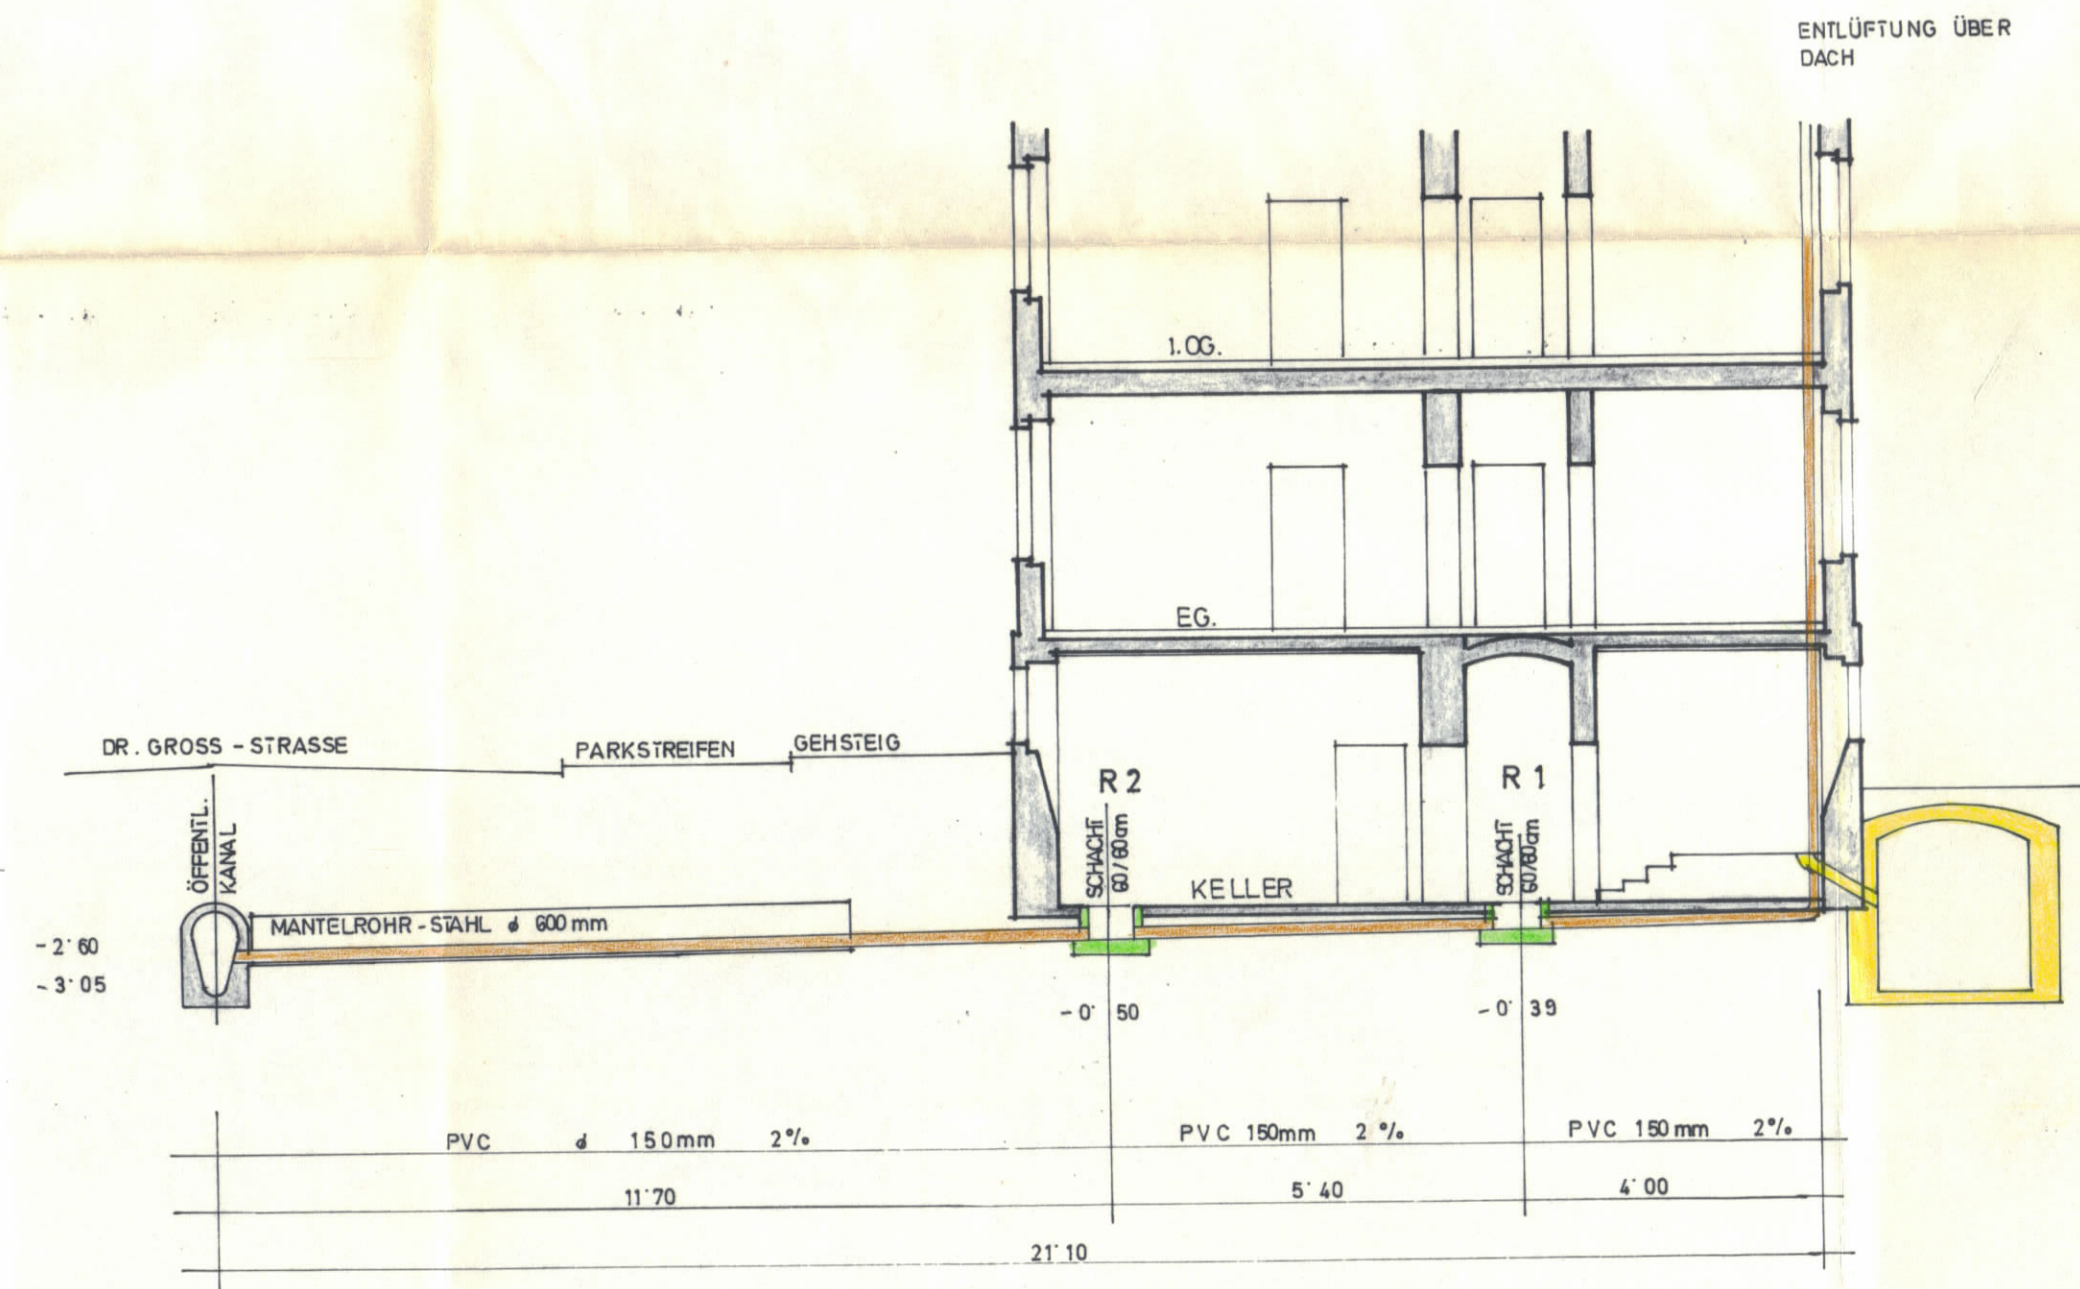

LAGE PLAN

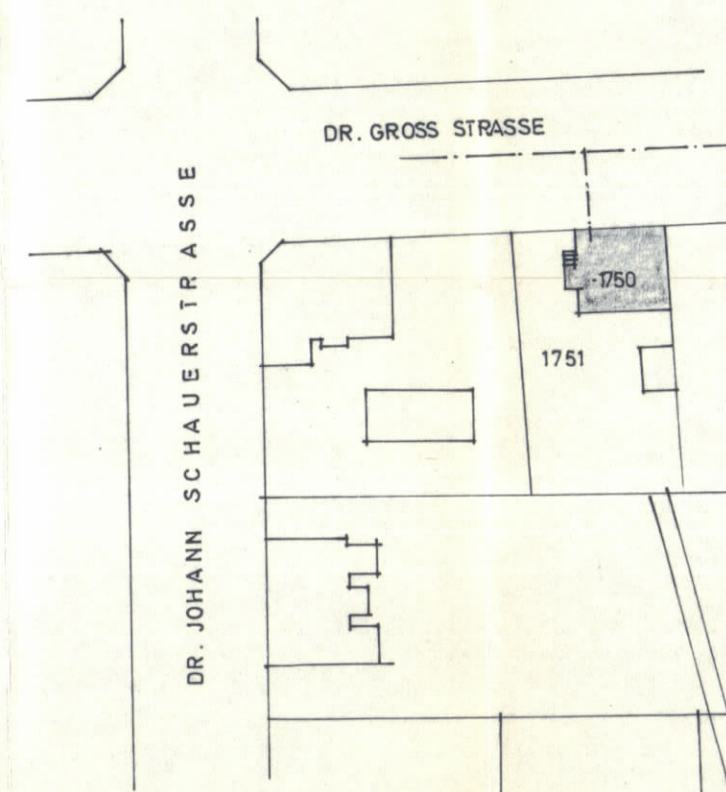

LEGENDE

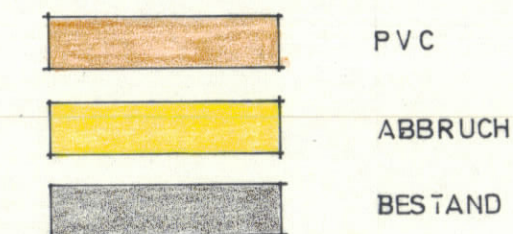

ERNST KASTINGER
DR. GROSS - STRASSE 18
4600 WELS

ABWASSERBESEITIGUNGSANLAGE
VON GP. 1750 U. 1751
KG. WELS

BESTAND
M 1:100

BAUHERR: *Ernst Kastinger*

BAUFÜHRER UND
PLANVERFASSEN: *Ing. W. Thaler*
BOFÜHRER UND
PLANVERFASSEN: *Ing. W. Thaler*
BOFÜHRER UND
PLANVERFASSEN: *Ing. W. Thaler*

MAGISTRAT DER STADT WELS
Magistratsabteilung 6
Karl U. Dienst

WELS, 1974-11-08
23. Nov. 1974

