


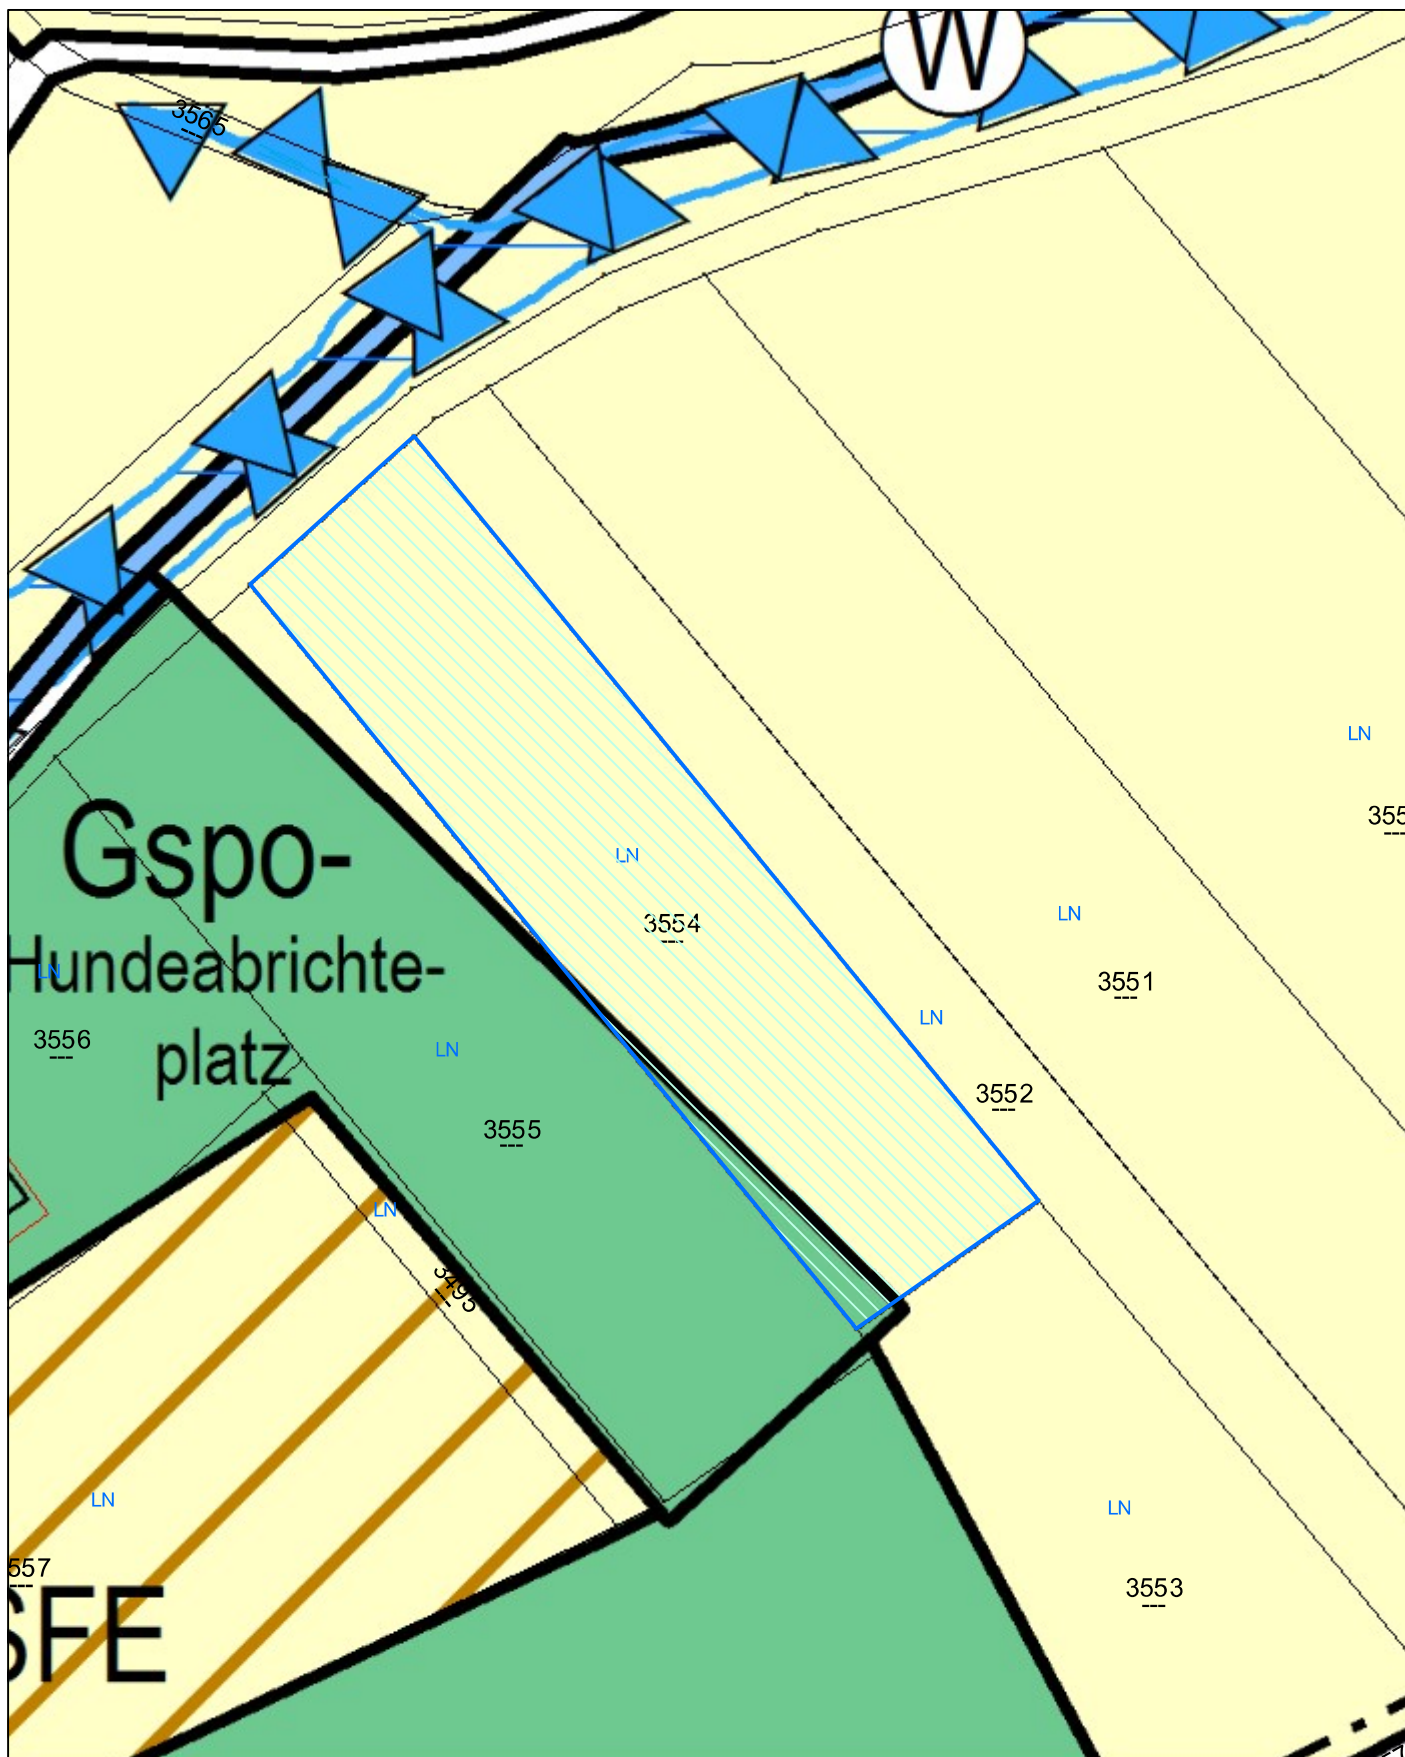

### Lageplan

#### Gemeinde Bischofstetten

3232 Bischofstetten, Kirchenplatz 3  
Tel: 02748/8218  
e-Mail: [gemeinde@bischofstetten.at](mailto:gemeinde@bischofstetten.at)



Plotdatum: 31.07.2026  
Maßstab (im Original): 1:1 000  
Erstellt durch Anwender:  
Klaudia Mendieta\_Bischofstetten

Copyright: DKM - (c) Bundesamt für Eich-und Vermessungswesen  
HINWEIS: Rechtsanspruch aus dieser Darstellung nicht ableitbar!

