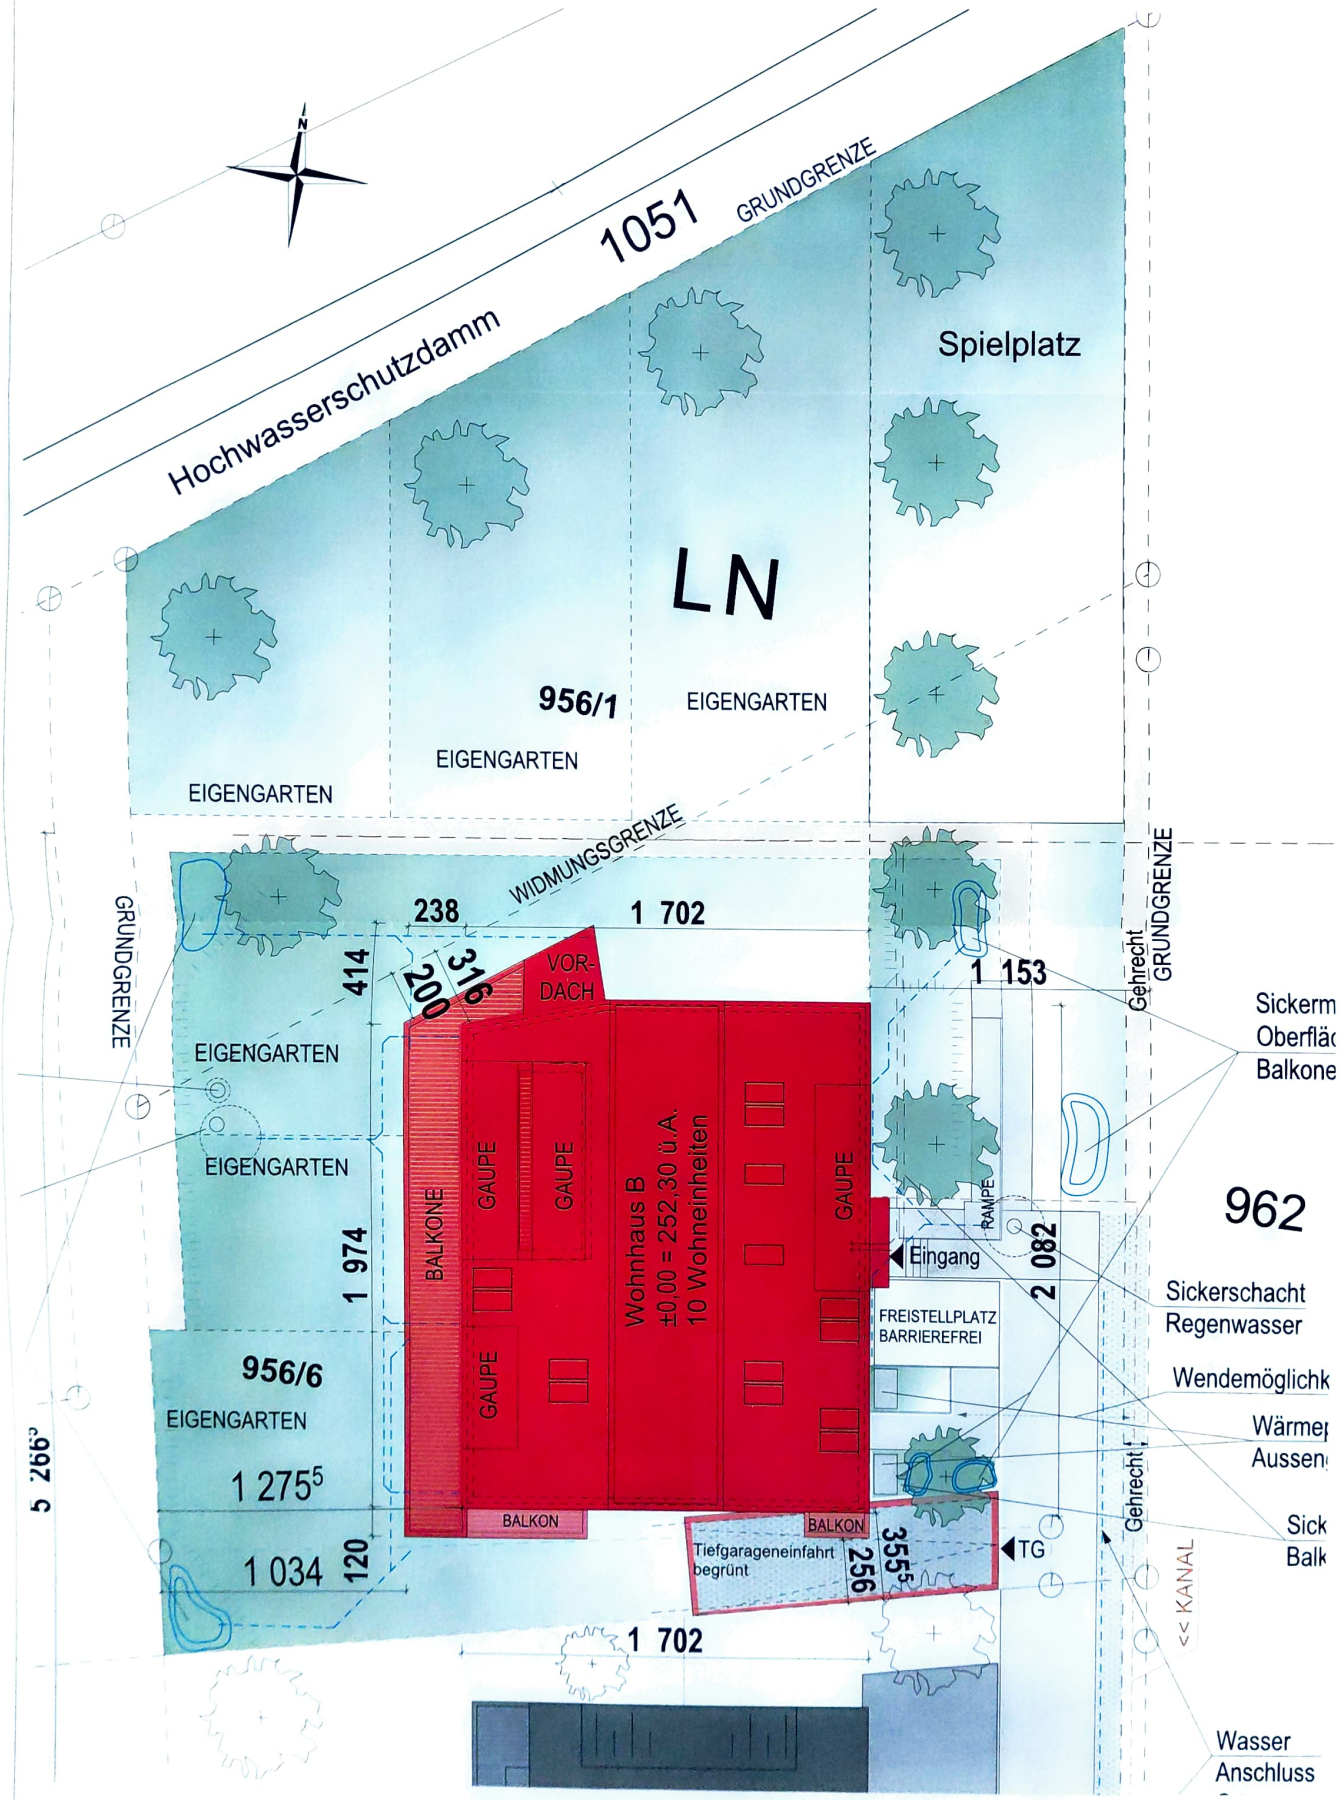

BRUNNER & PÜHRINGER
BAUTRÄGER GmbH
Bauen ist Vertrauenssache

Vertragsgrundlage:
Wohnbebauung
Neufelderstraße 91c & 91e

M 1:200
Stand: 17.12.2024

Lageplan Haus B