


NORDANSICHT

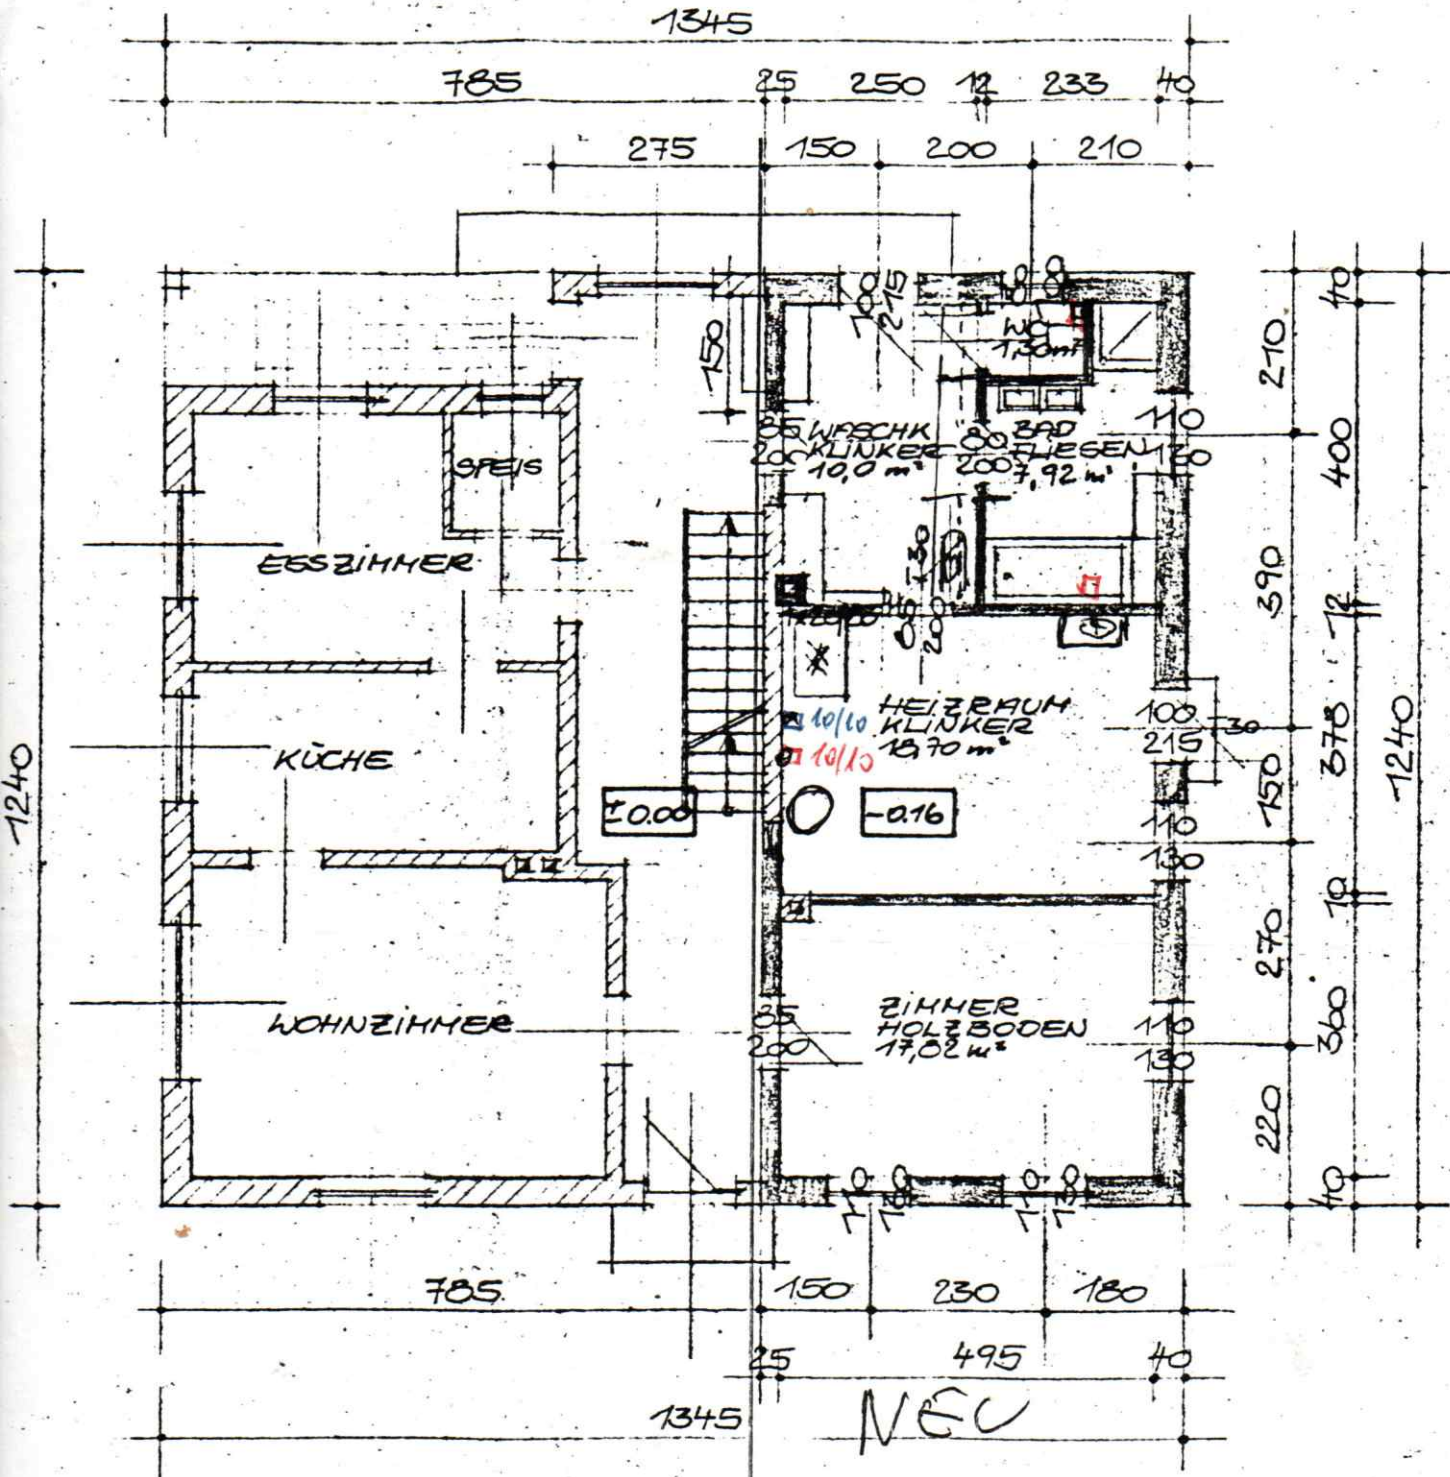

ERDGESCHOSS

Wohnung 1 EG Haupthaus 136