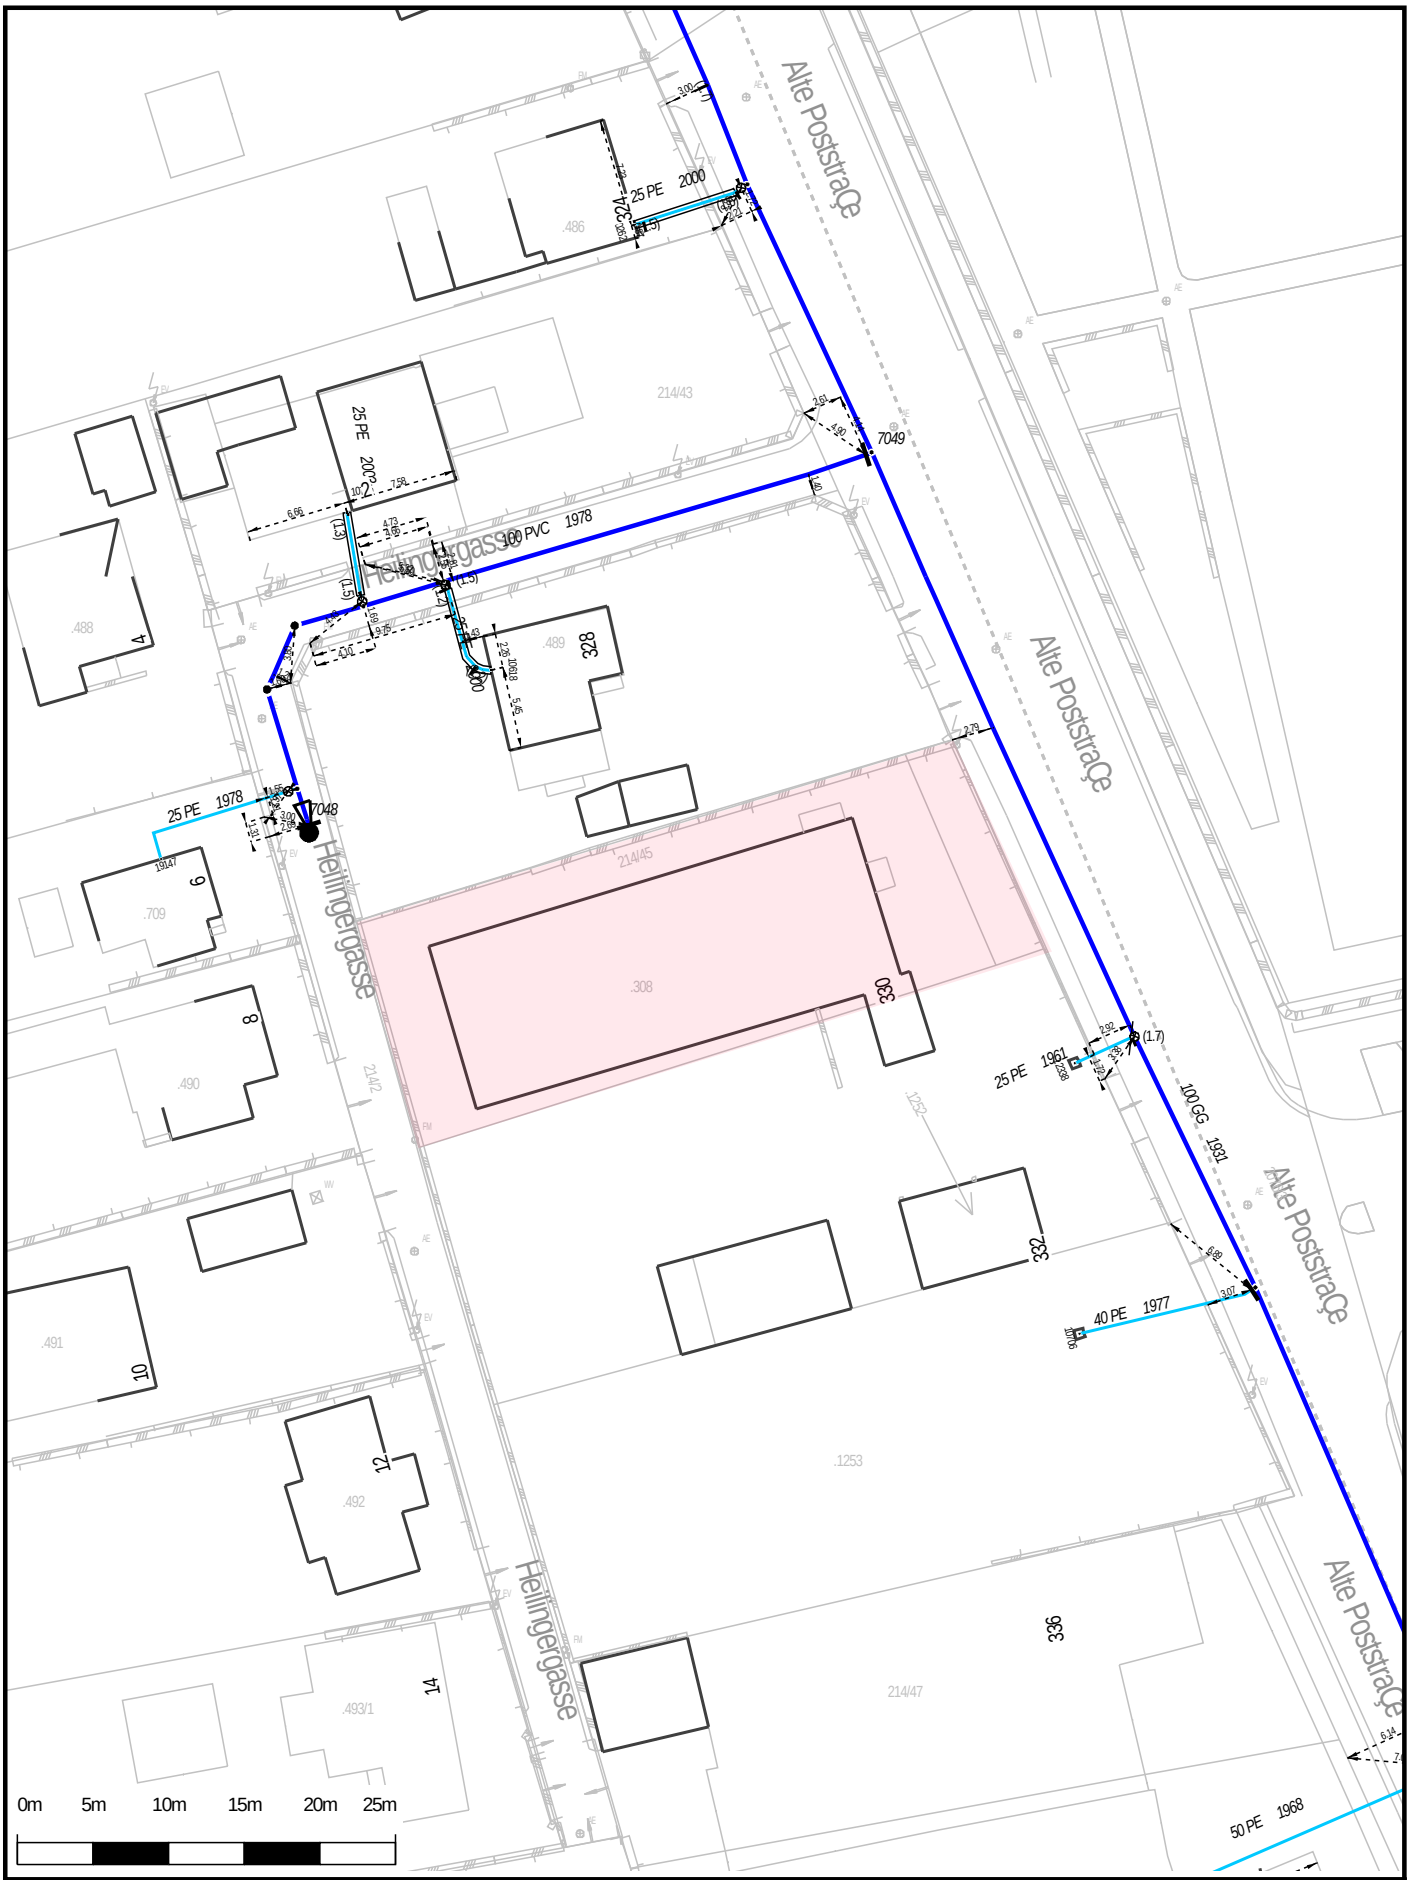

WASSER

Projekt:

GRAZ HOLDING
Wasserwerkgasse 11
8045 Graz
wasserwirtschaft@holding-graz.at

BEV Bundesamt für Eich- und Vermessungswesen

Es wird besonders darauf aufmerksam gemacht, dass in diesem Plan nicht alle vorhandenen unterirdischen Einbauten ausgewiesen sind und dass f¿r die Lage der eingezeichneten Einbauten und Einbautiefen keine Gew¤hr ¿bernommen werden kann. Bei Grabungsbeginn ist unbedingt eine Einweisung durch einen zust¤ndigen Bediensteten des jeweiligen Bereiches notwendig. Nur f¿r den projektbezogenen Anwendungszweck bestimmt!

DIE WEITERGABE IST VERBOTEN!!!

Fallnummer:	MaÇstab:
0046821	1:500
Blatt:	Datum:
DIN A4	16.07.2024

N