
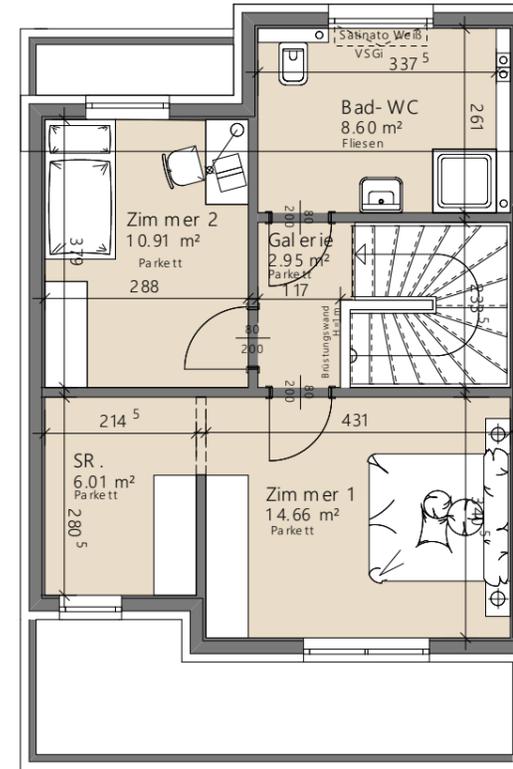
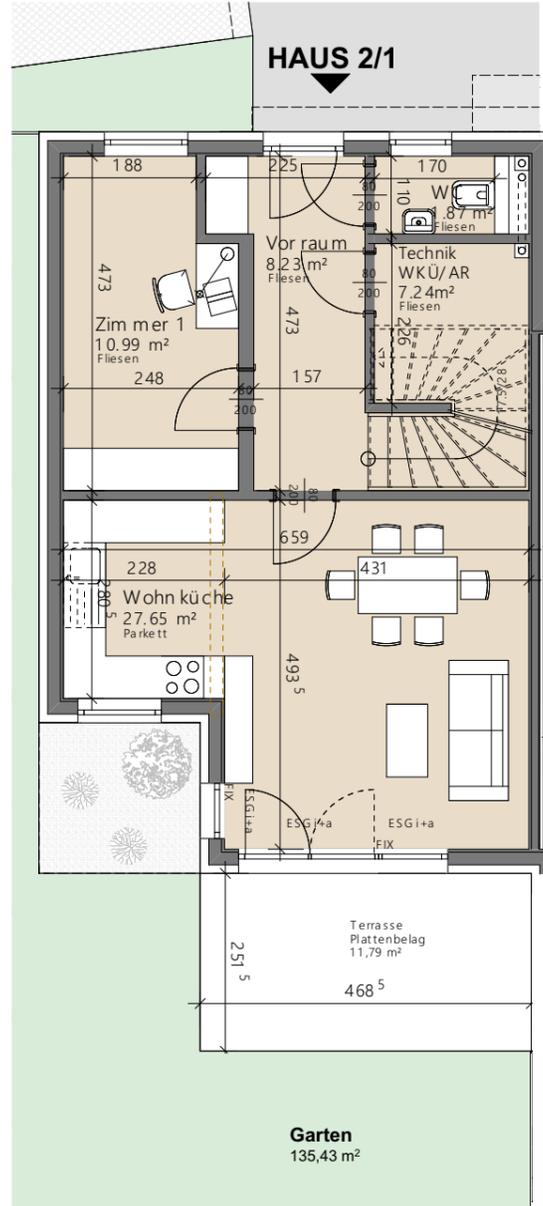


WOHNSIEDLUNG MÜHLEITEN

Mitterweg 2

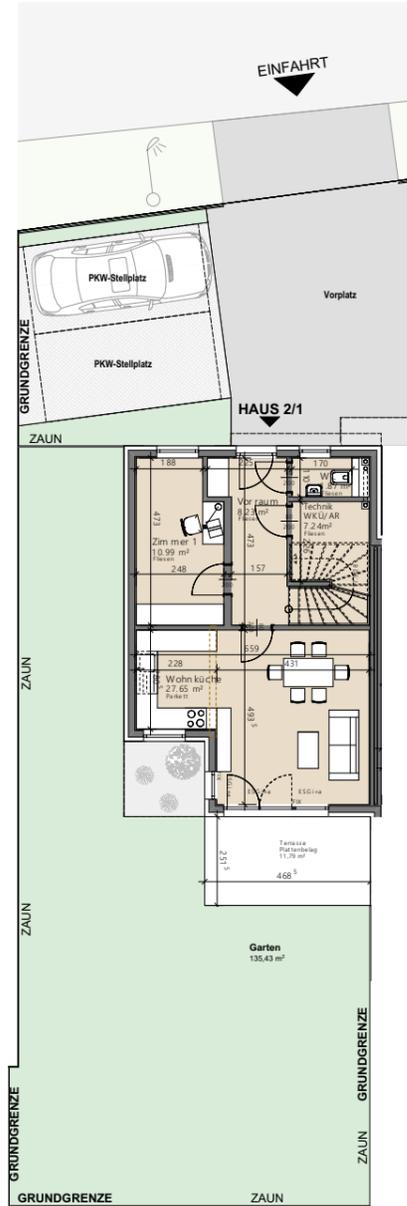


Haus 2/1

Wohnfläche	(100%)	99,11 m ²
Loggia	(100%)	
Wohnnutzfläche		99,11 m²
Keller	(30%)	
Balkon	(50%)	
Terrasse	(50%)	11,79 m ²
Garten (+Vorgarten)	(10%)	135,43 m ²
WNF-gewichtet		118,55 m²

Geschosse	2
Raumhöhe	2,52 m
Zimmerzahl	4
Parkplatzanzahl	2
Grundstücksgröße gesamt	497 m ²

Optional:
Das Doppelhaus kann bei Bedarf um ein Kellergeschoss (ca 49m² NFL) ergänzt werden. Das Kellergeschoss stellt eine Aufpreisposition dar.

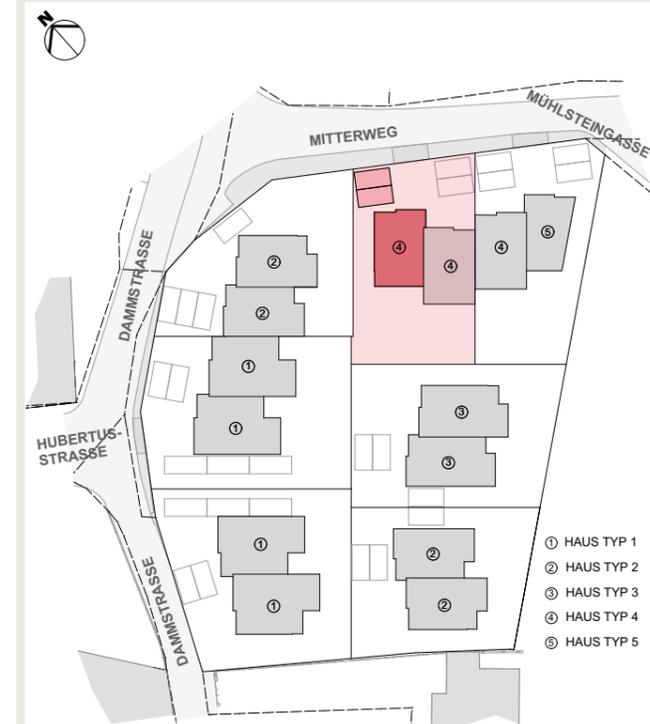

ÜBERSICHT 1:200

ERDGESCHOSS 1:100

OBERGESCHOSS 1:100



Maßstab 1:100 bei Ausdruck in A3
Planstand: 24.07.2024