


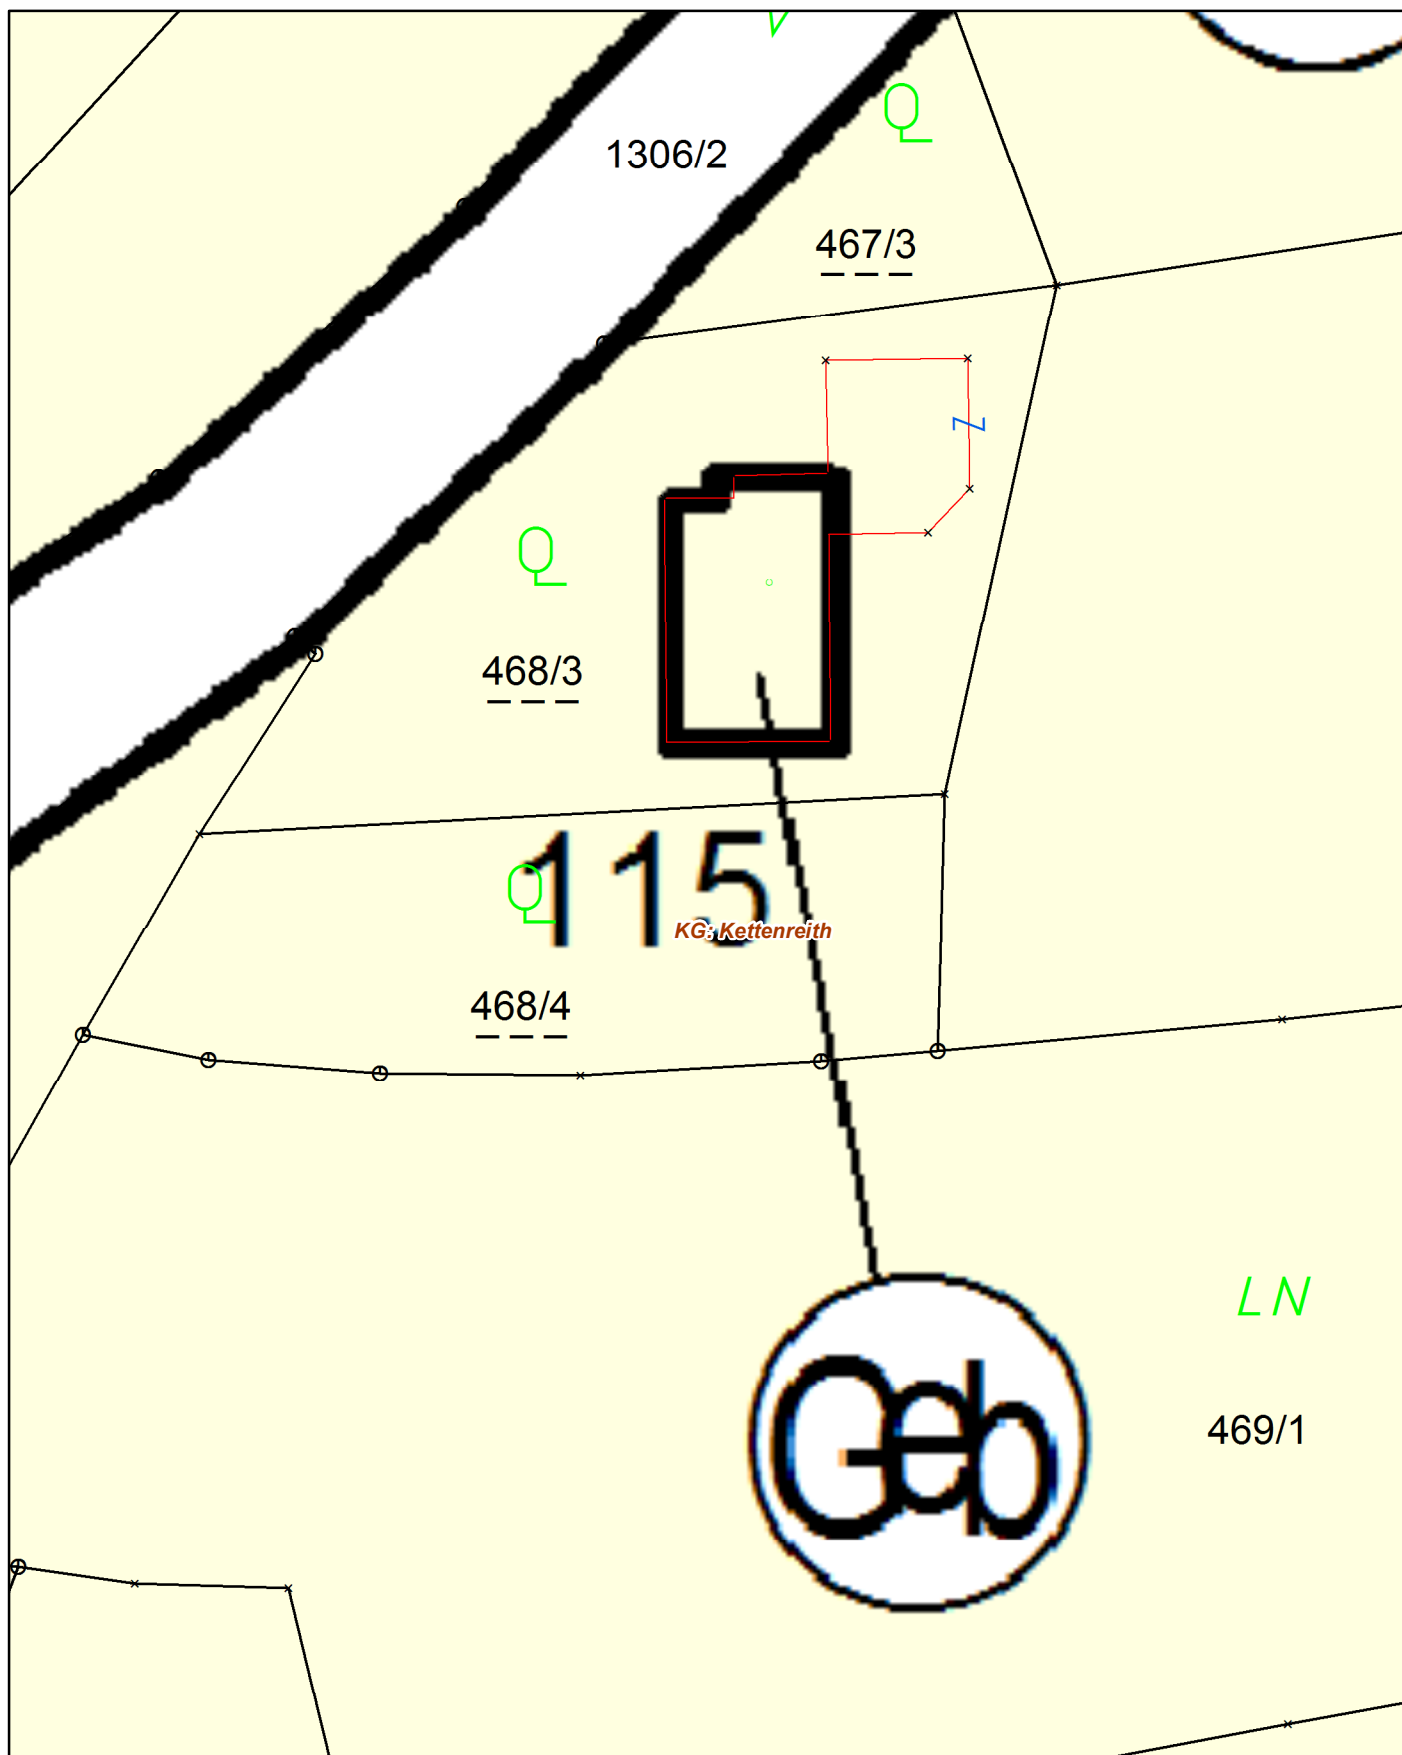

Lageplan

Marktgemeinde Kilb

3233 Kilb, Marktplatz 4
02748/7321
gemeinde@kilb.at



Plotdatum: 23.04.2019
Maßstab (im Original): 1:500
Erstellt durch Anwender:
Kilb Gdeamt (kilb)

Copyright: DKM - (c) Bundesamt für Eich-und Vermessungswesen
HINWEIS: Rechtsanspruch aus dieser Darstellung nicht ableitbar!

