
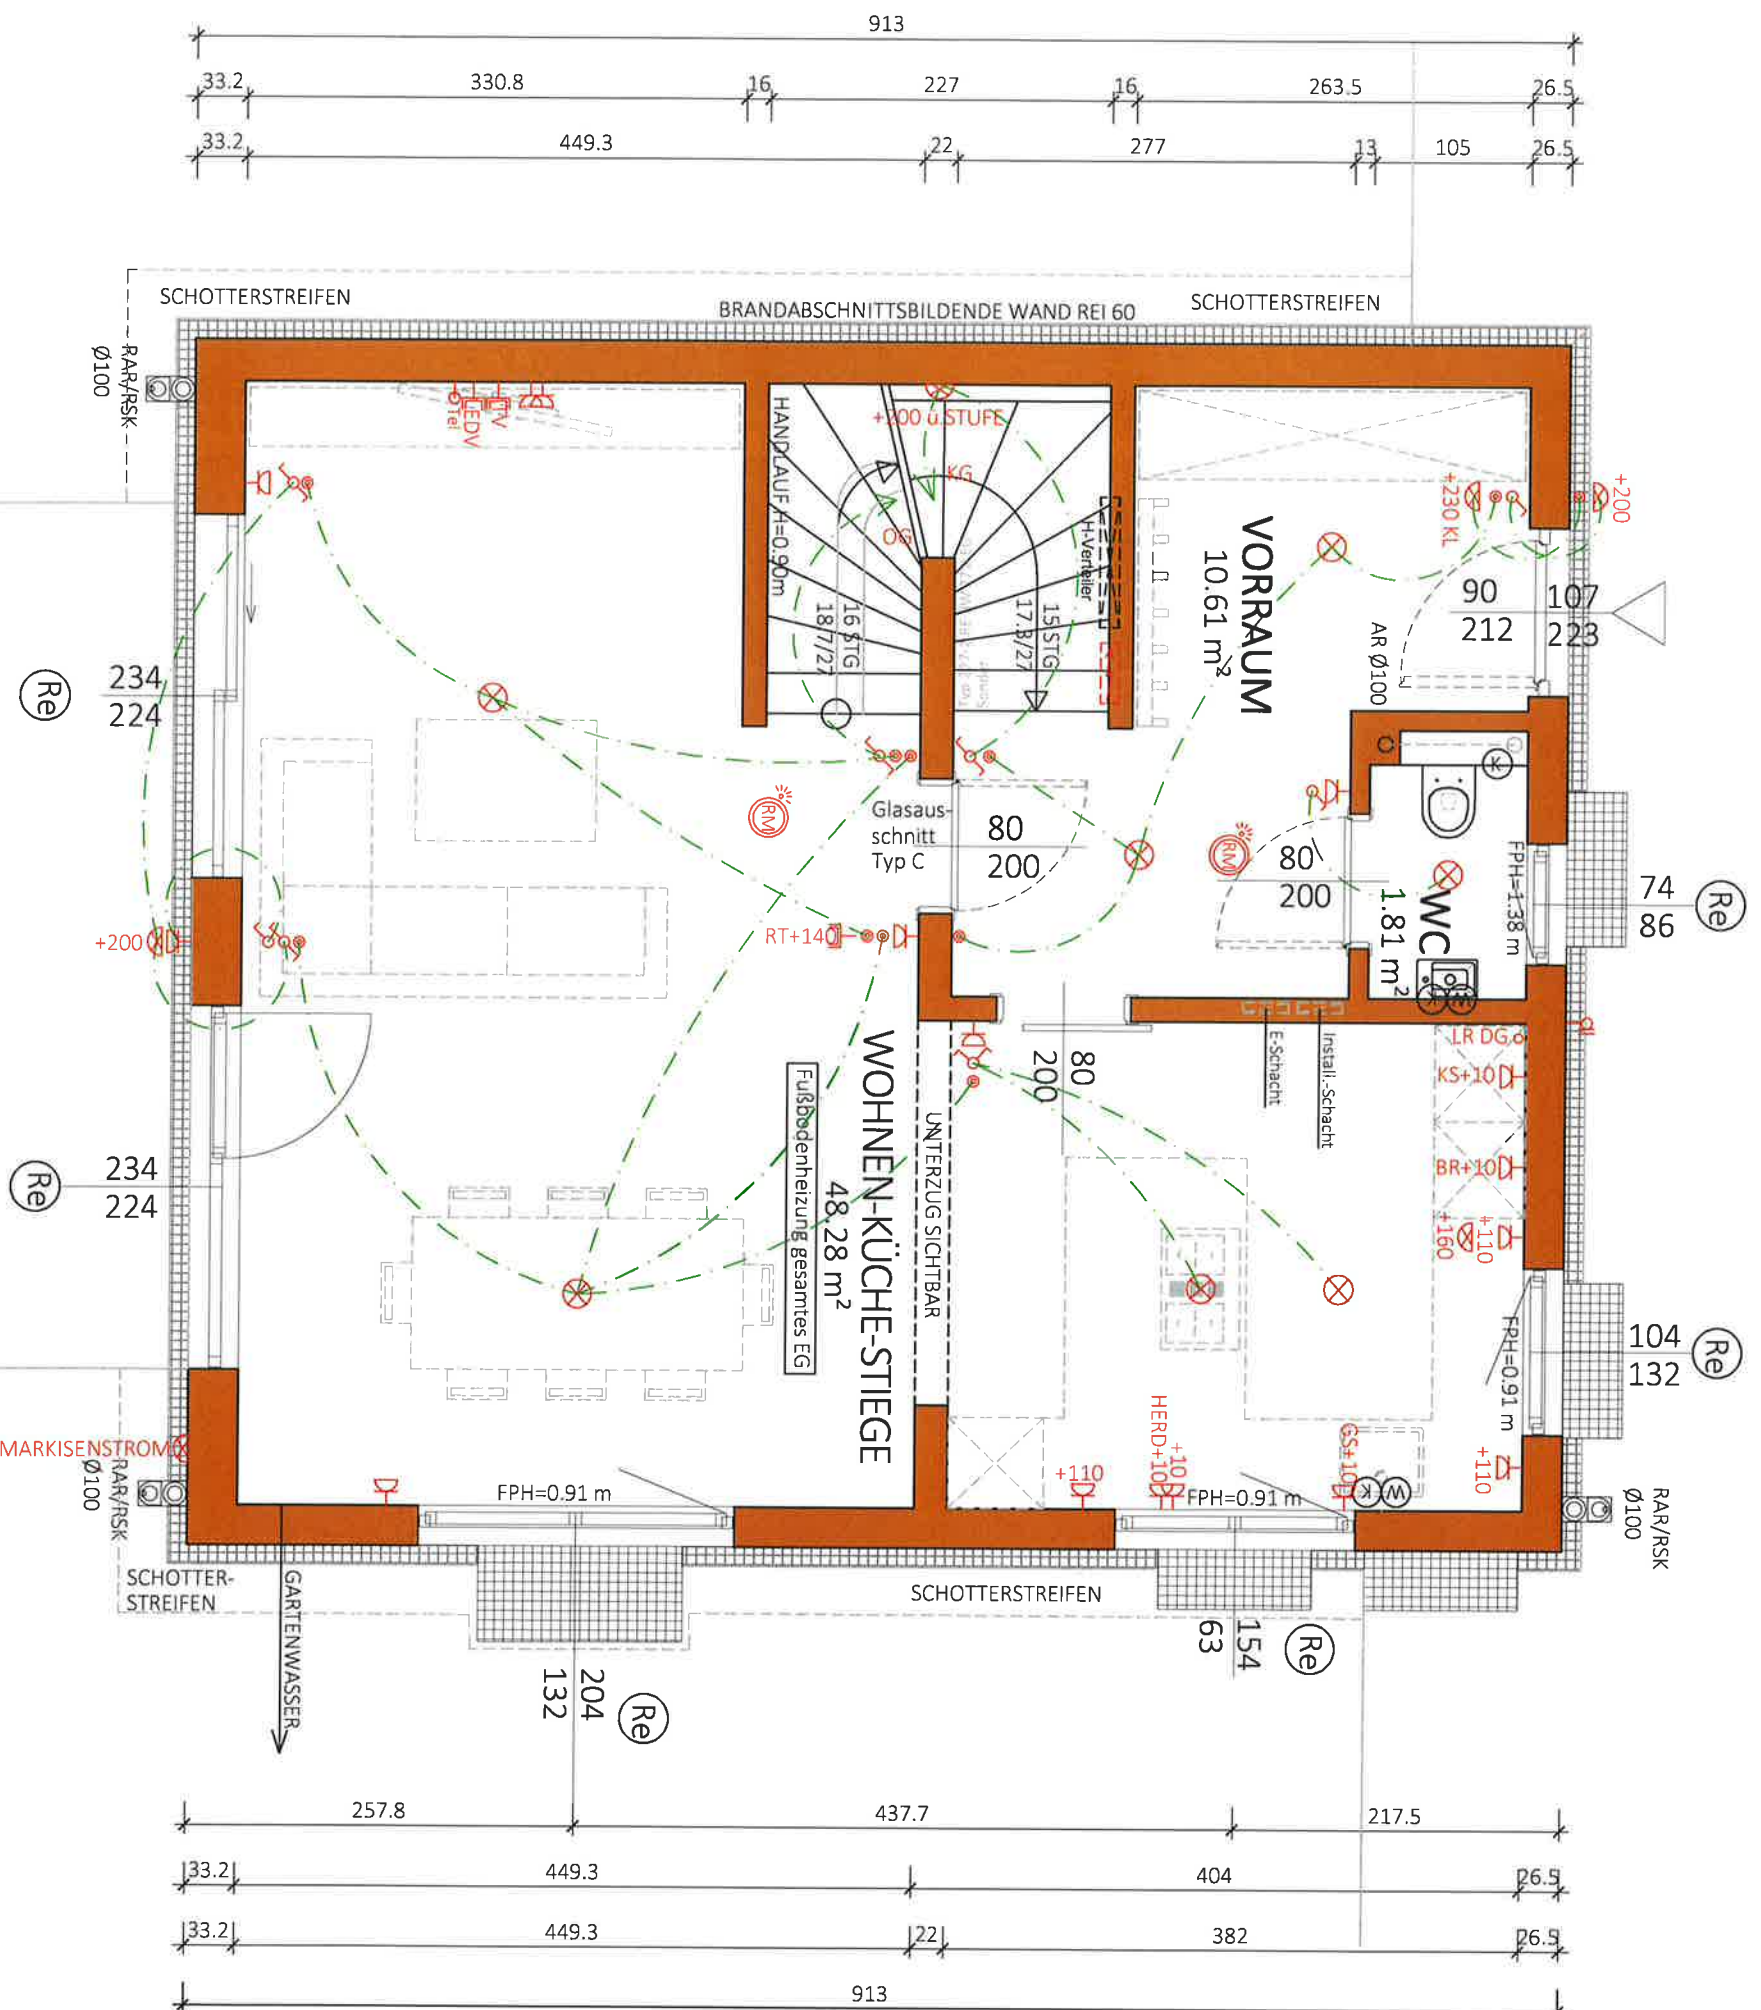


Re Rollläden elektrisch: Kästen und Führungsschienen Anthrazit, Behang Silber

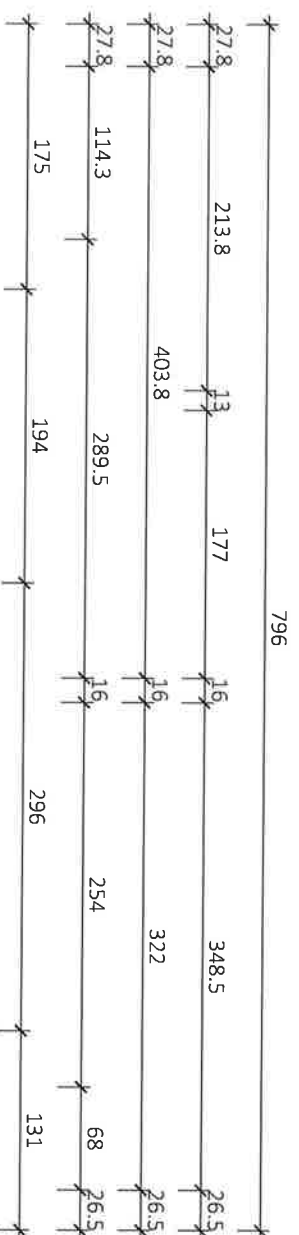

NGF: 60.71 m²
WNF: 56.02 m²

235.8	324.3	235.8
27.8	226.2	515.5
27.8	741.8	26.5
	796	

Typ: SONDER

ERDGESCHOSS


VORABZUG

M = 1:50	Technische Änderungen vorbehalten
Gez: SF/KS	Datum: 26.07.2023
Pfad: P:\ PROJEKTE -ACA\23-012 SPITZWEG 126\GEBÄUDEMODULES-BLÄNE\TOP 2 Plantiel: 23-012-01-SB-EG-TOP 2-SPITZWEG 126.DWG	Änderung: 11.03.24 / 12.03.24 / 20.03.24 / 12.08.2024 / 09.09.2024 Freigabe: 10.08.2024 / 11.



**Glorit
Bausysteme
GmbH**
A-2301 Gross Enzersdorf
Gloritstraße 2
T.: +43 2249 / 7090
W: glorit.at

100

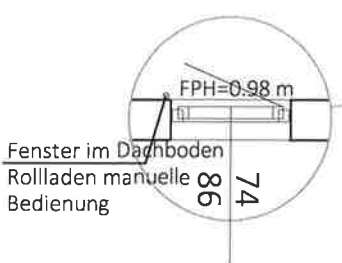



Typ: SONDER

1 STOCK

VORABZUG

Änderung: 27.02.2025/GT
TOP 2
Freigabe: 05. MR7 2025
Datum: 19.07.2023
7.3.2.25/144

**Glorit
Bausysteme
GmbH**
A-2301 Gross Enzersdorf
Gloritstraße 2
T: +43 2249 / 7090
W: glorit.at

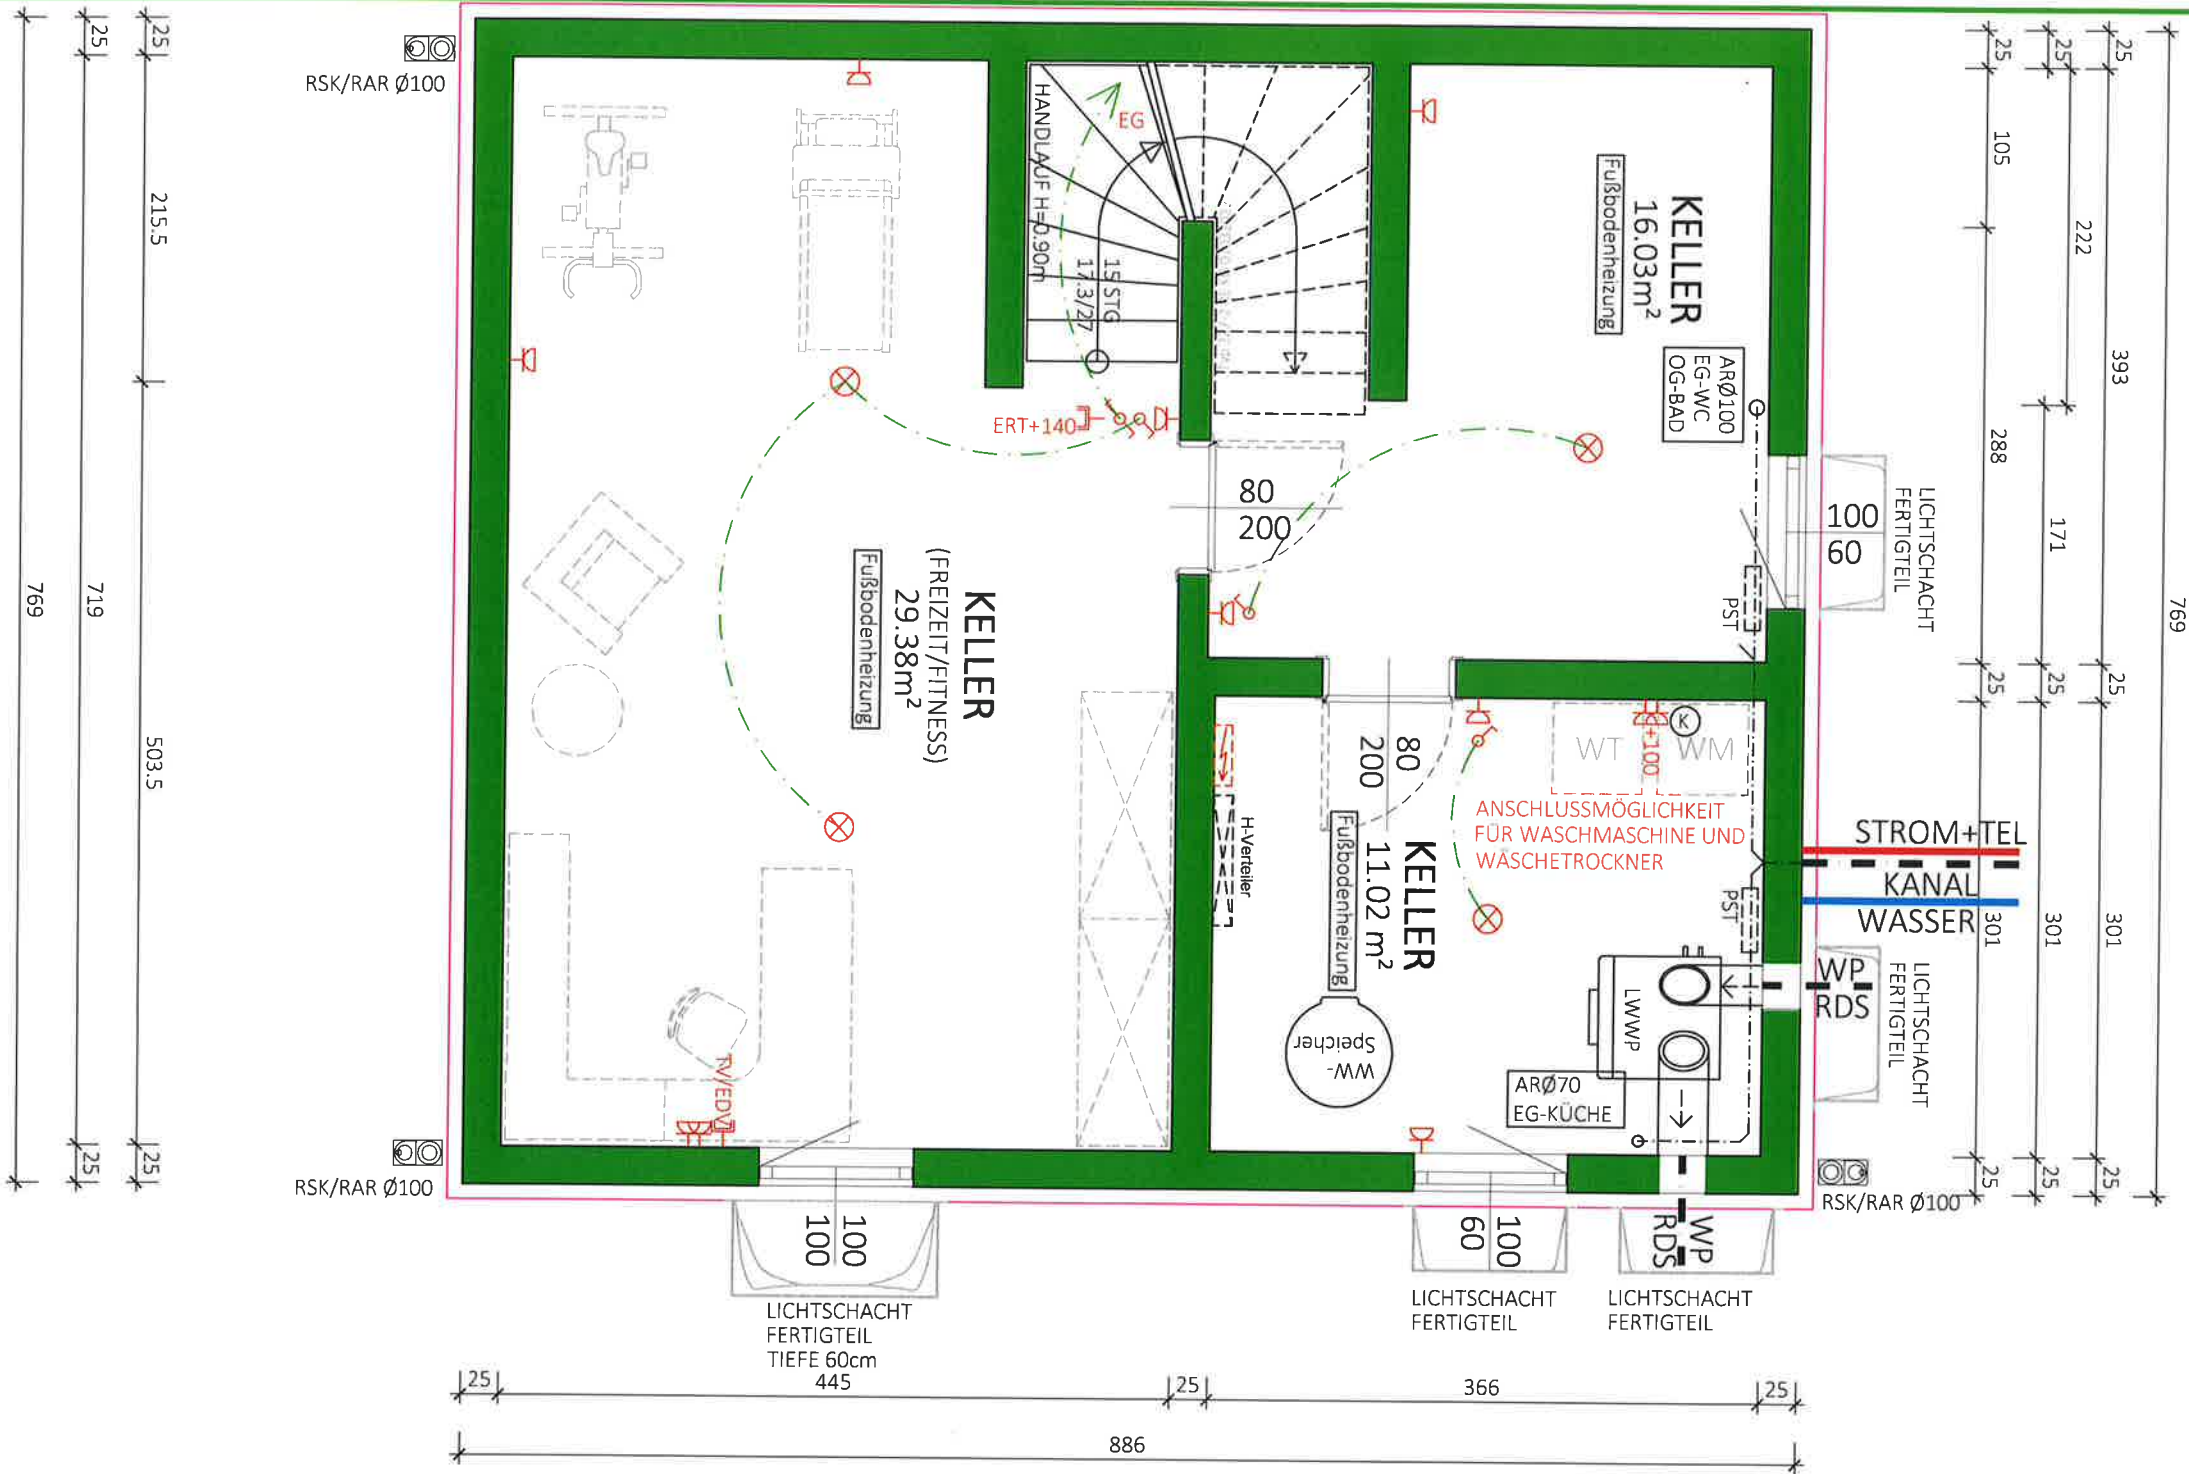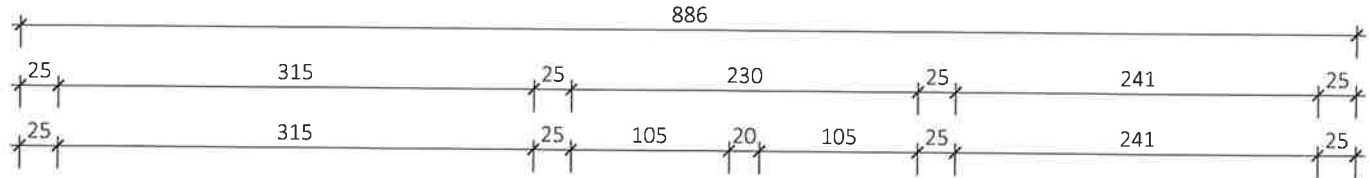

NF:
56.43 m²
BGF:
68.13m²

Typ: SONDER

KELLER

VORABZUG

M = 1:50
Gez: SF/K5
Pfad: P:\PROJEKTE - ACA\23-012 SPITZWEG 126\GEBÄUDEMODULE\SB-PLÄNE\TOP 2
Plantitel: 23-012-00-SB-KG-TOP 2-SPITZWEG 126.DWG

Technische Änderungen vorbehalten
Datum: 19.07.2023
Änderung: 11.03.24 / 09.09.2024


Freigabe:

10.09.2024

2.7



Glorit
Bausysteme
GmbH
A-2301 Gross Enzersdorf
Gloritstraße 2
T: +43 2249 / 7090
W: glorit.at

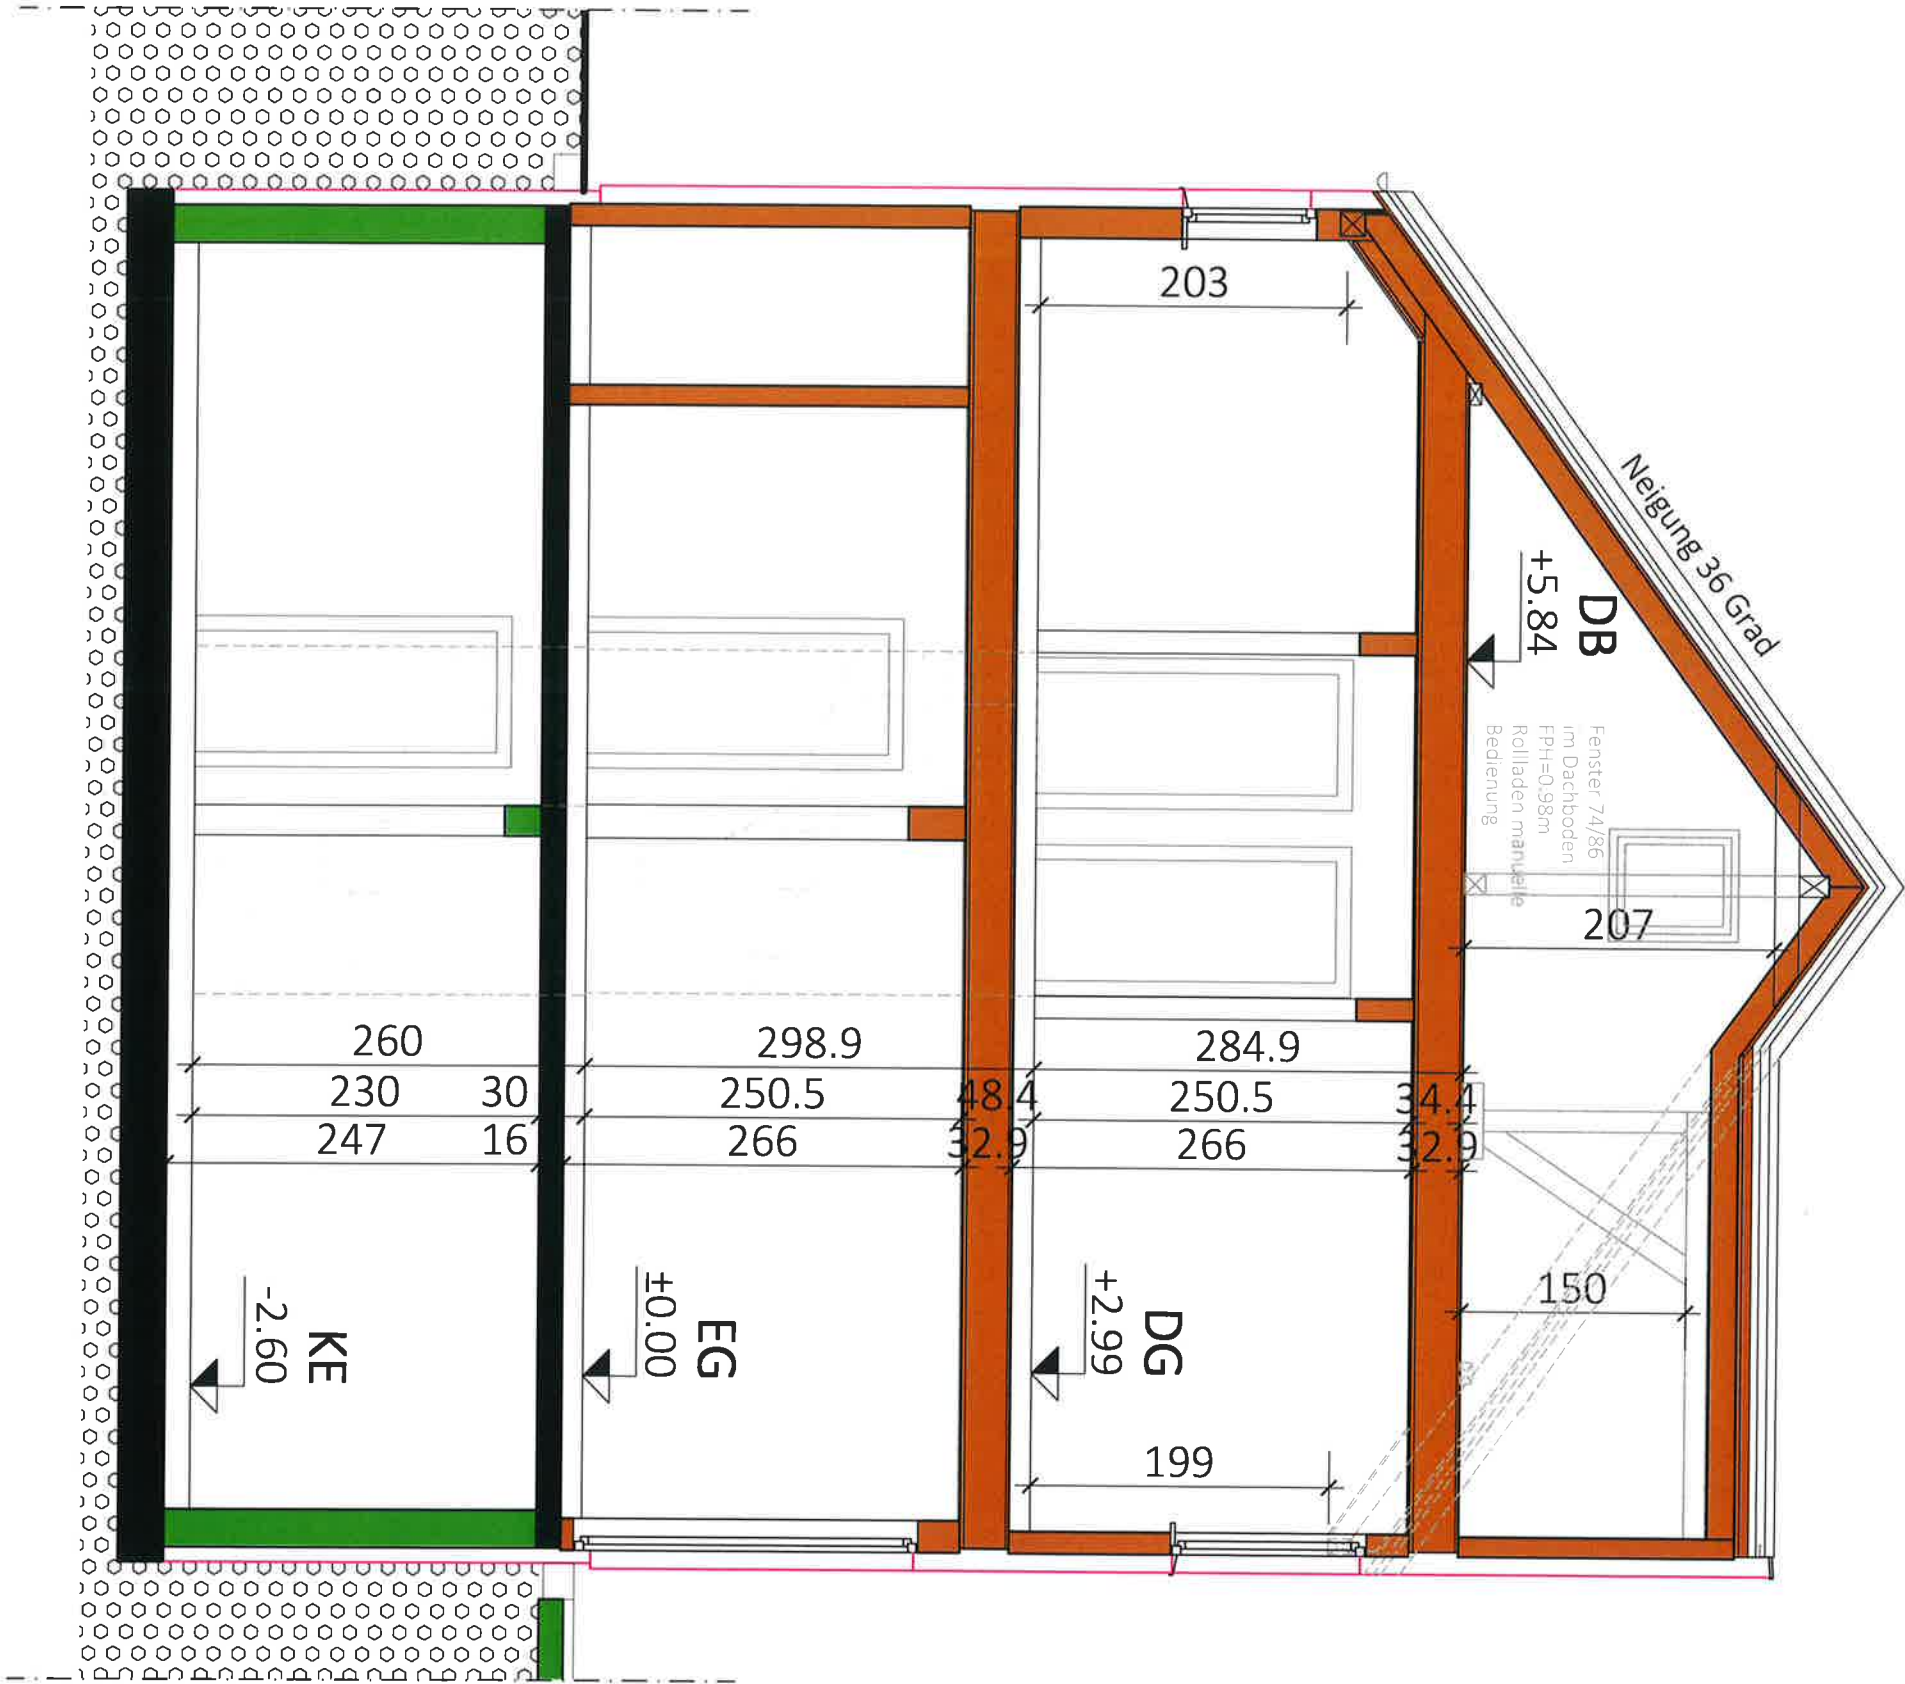

Typ: SONDER


SCHNITT

VORABZUG


M = 1:50
Gez: SF/KS
Pfad: P:\ PROJEKTE -ACAV\23-012 SPITZWEG 126\GEBÄUDEMODULE\SB-PLÄNE\TOP 2
Plantel: 23-012-04-SB-SCHNITT-TOP 2-SPITZWEG 126.DWG
Datum: 27.07.2023
Anderung: 12.03.24/FH Bodentieffenster entfällt;
Freigabe: 24.3.24 MK




Glorit
Bausysteme
GmbH
A-2301 Gross Enzersdorf
Gloritstraße 2
T: +43 2249 / 7090
W: glorit.at

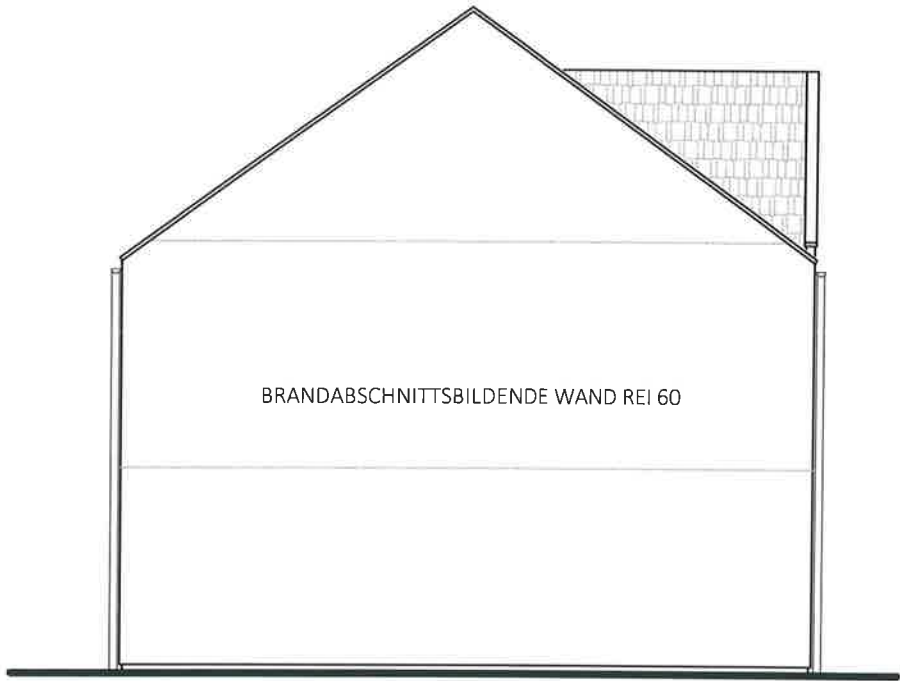


WEST ANSICHT
Haus 2

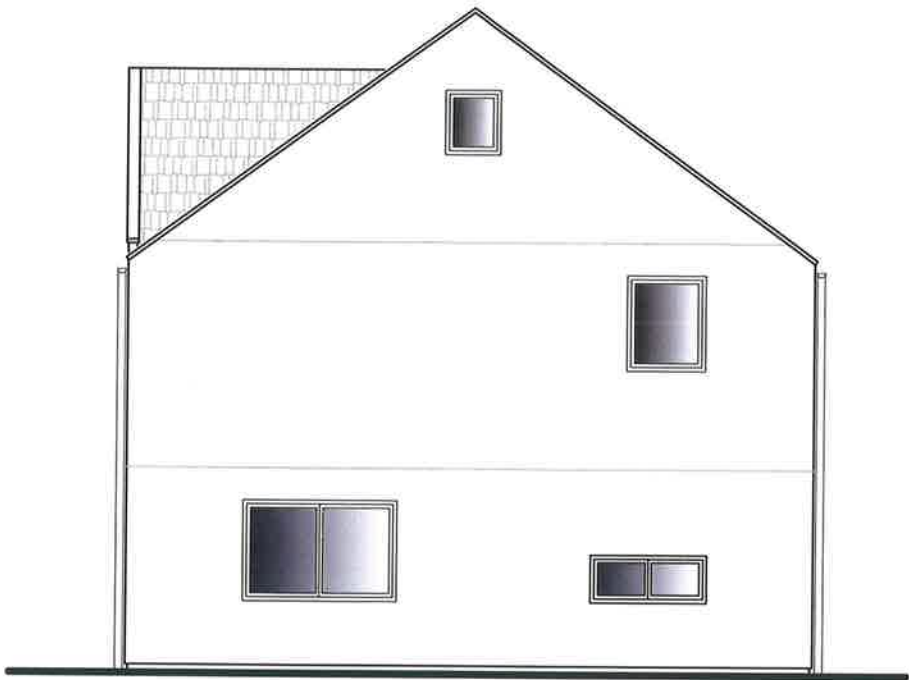

OST ANSICHT
Haus 2

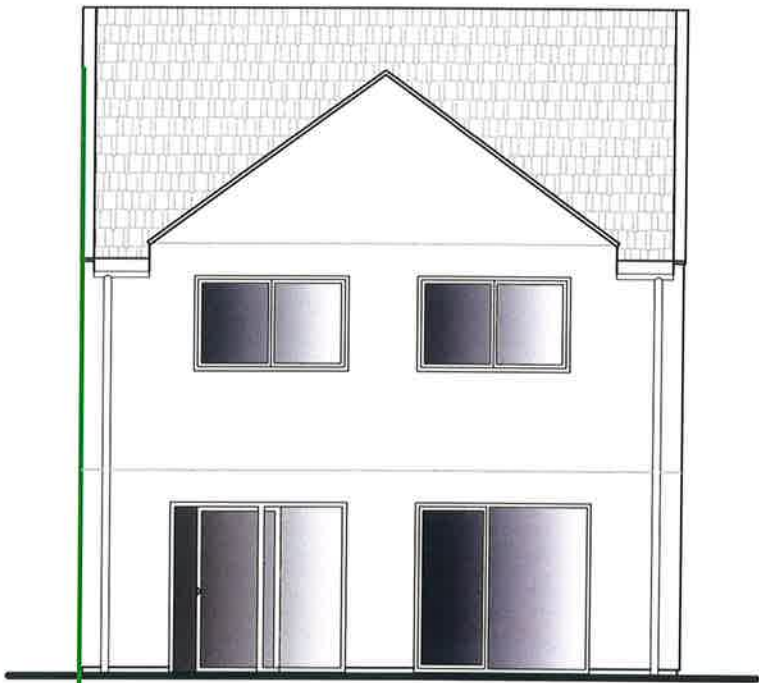

SÜD ANSICHT
Haus 2

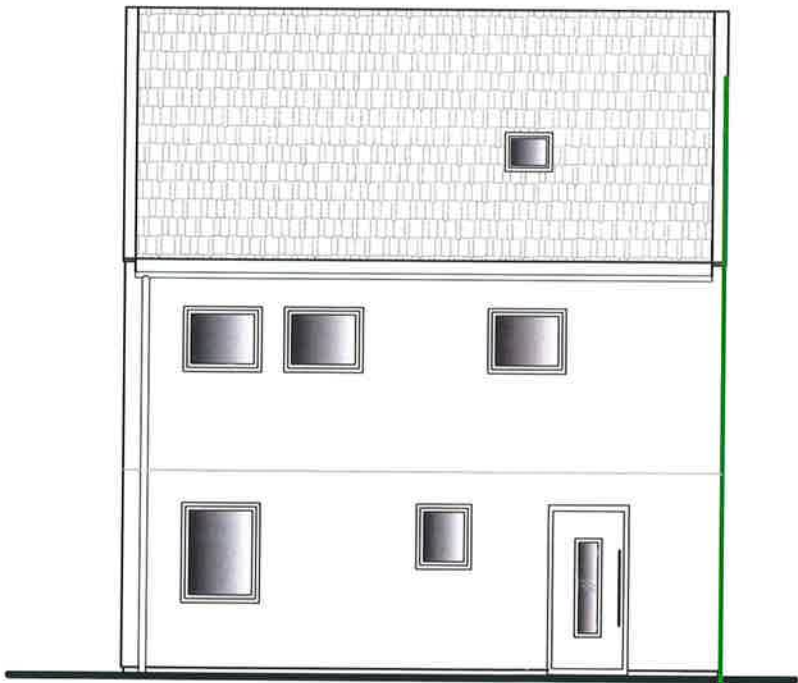

NORD ANSICHT
Haus 2

Typ: SONDER	
ANSICHTEN	
M = ANGEPASST	VORABZUG
Gez: SF/KS	Technische Änderungen vorbehalten
Pfad: P:\ PROJEKTE -ACA\23-012 SPITZWEG 126\GEBÄUDEMODULE\SB-PLÄNE\TOP 2	Datum: 26.07.2023
Plantitel: 23-012-05-SB-ANSICHT-TOP 2-SPITZWEG 126.DWG	Änderung: 28.02.2025/GT
	Freigabe: 06. MRZ. 2025
	28.2.25 HCH



Glorit
Bausysteme
GmbH

A-2301 Gross Enzersdorf
Gloritstraße 2

T: +43 2749 / 7090
W: glorit.at