

TEXTIL
282.07 m²
72.94 m

TEXTILSHOP
339.48 M²

VERKAUFSRAUM
± 0,00 = 373.60

COMPUTERSHOP
194.80 M²

COMPUTER
195.26 m²
46.94 m

LAGER
58.28 m²
36.35 m

PERSONAL
4.68 m²
8.68 m

BÜRO
28.57 m²
21.91 m

LAGER
13.22 m²
14.95 m

LAGER
28.02 m²
29.71 m


VORR.
3.06 m²
7.58 m

- NEU
- BESTAND
- ABBRUCH
- STAHLBETON
- BETON


SAMTLICHE ELEKTR. OFFENBAREN LICHTKUPPELN SIND VON DEN ELEKTROSCHRANKEN DER EINZELNEN SHOPS ZU STEUERN.
TEXTILSHOP-IM LAGER EINGANGSBEREICH
COMPUTERSHOP-SANTTÄBBÄUME

INDEX	ERSTELLT:		GEPRÜFT:	
	NAME	DATUM	UNTERSCHRIFT	DATUM
	INGRID GIEFING	19 12 03		
(A)	INGRID GIEFING	09 01 04	INGRID GIEFING	09 0
(B)	INGRID GIEFING	19 01 04	INGRID GIEFING	19 0

GST. 415 1460 m2
 GST. .66+434 374 m2
 GST. 805 107 m2 Teilfläche
 PARKPLATZFÄCHE 854 m2

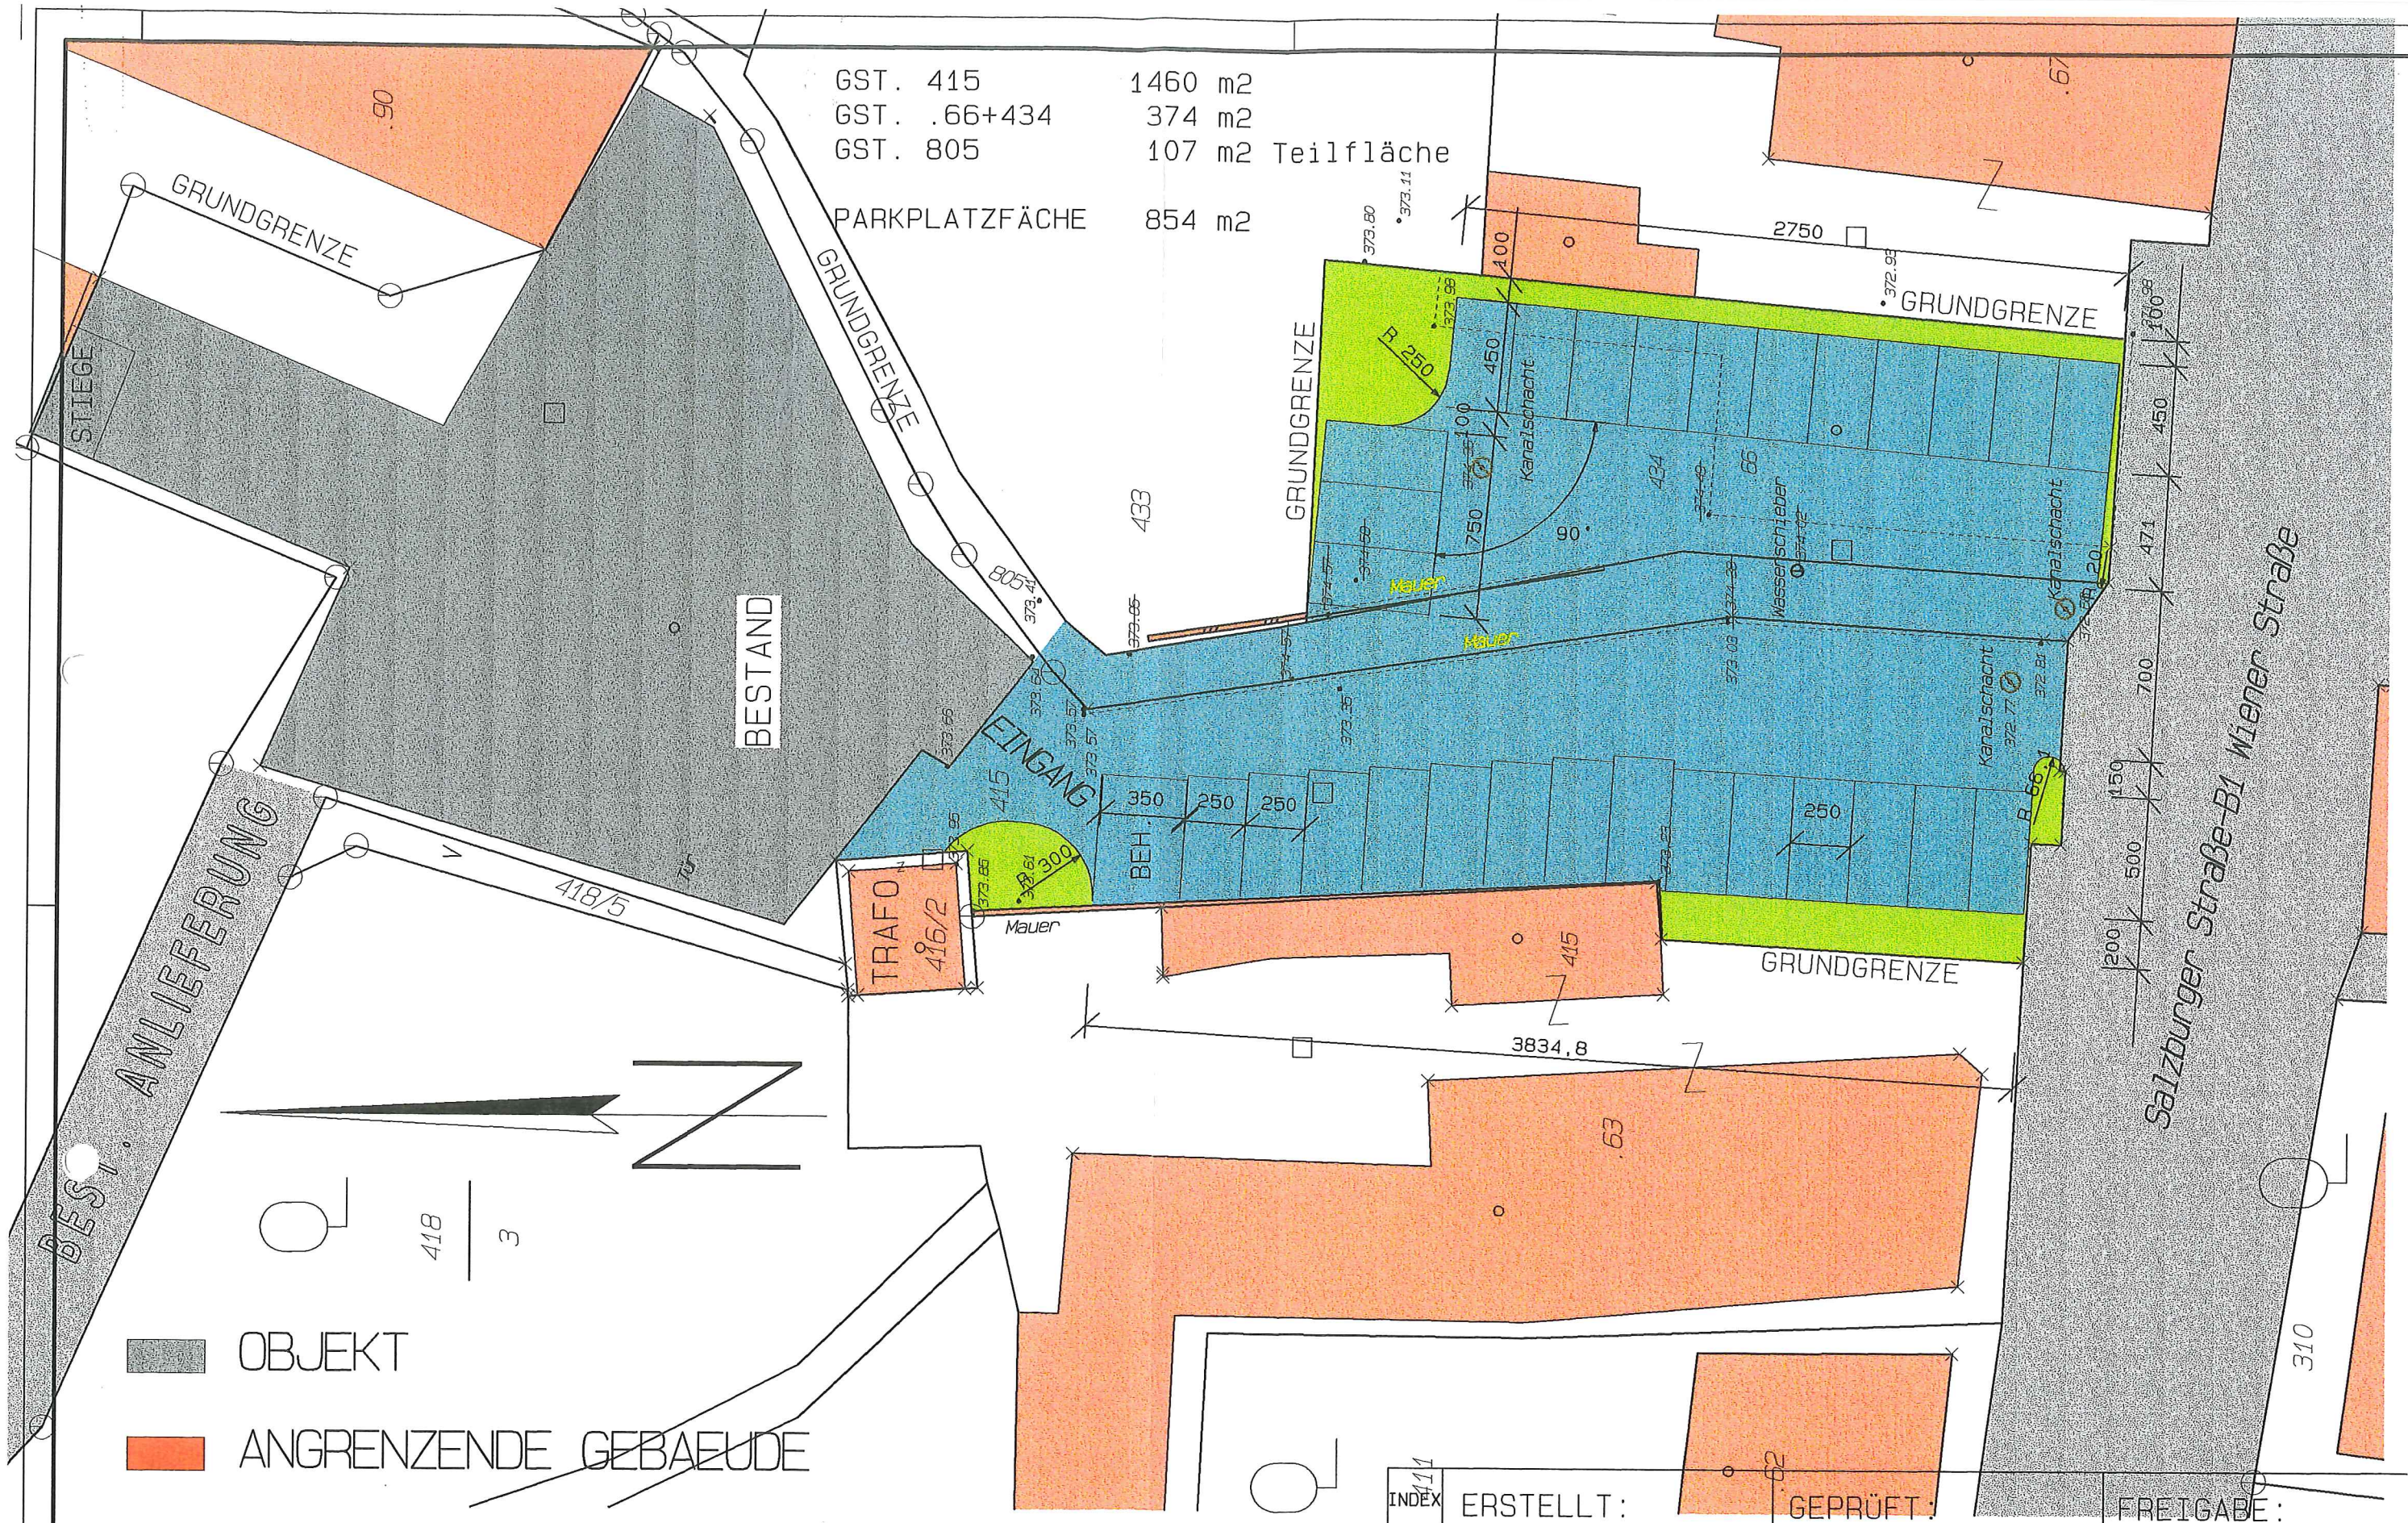

BEST. ANLIEFERUNG

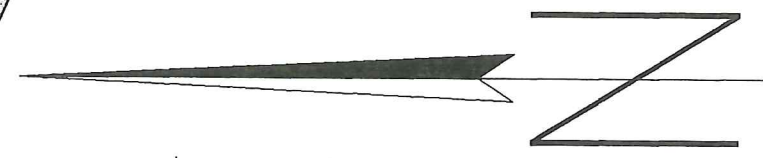

- OBJEKT
- ANGRENZENDE GEBÄUDE
- BEFESTIGTE FLÄCHEN

NATURMASSE NEHMEN!!
 KOTEN PRÜFEN!!

INDEX	ERSTELLT:		GEPRÜFT:		FREIGABE:	
	NAME	DATUM	UNTERSCHRIFT	DATUM	UNTERSCHRIFT	DATUM
	INGRID GIEFING	07 01 04				
(A)	INGRID GIEFING	09 01 04	INGRID GIEFING	09 01 04	MAX HOFPOINTNER	09 01 0
(B)						
(C)						