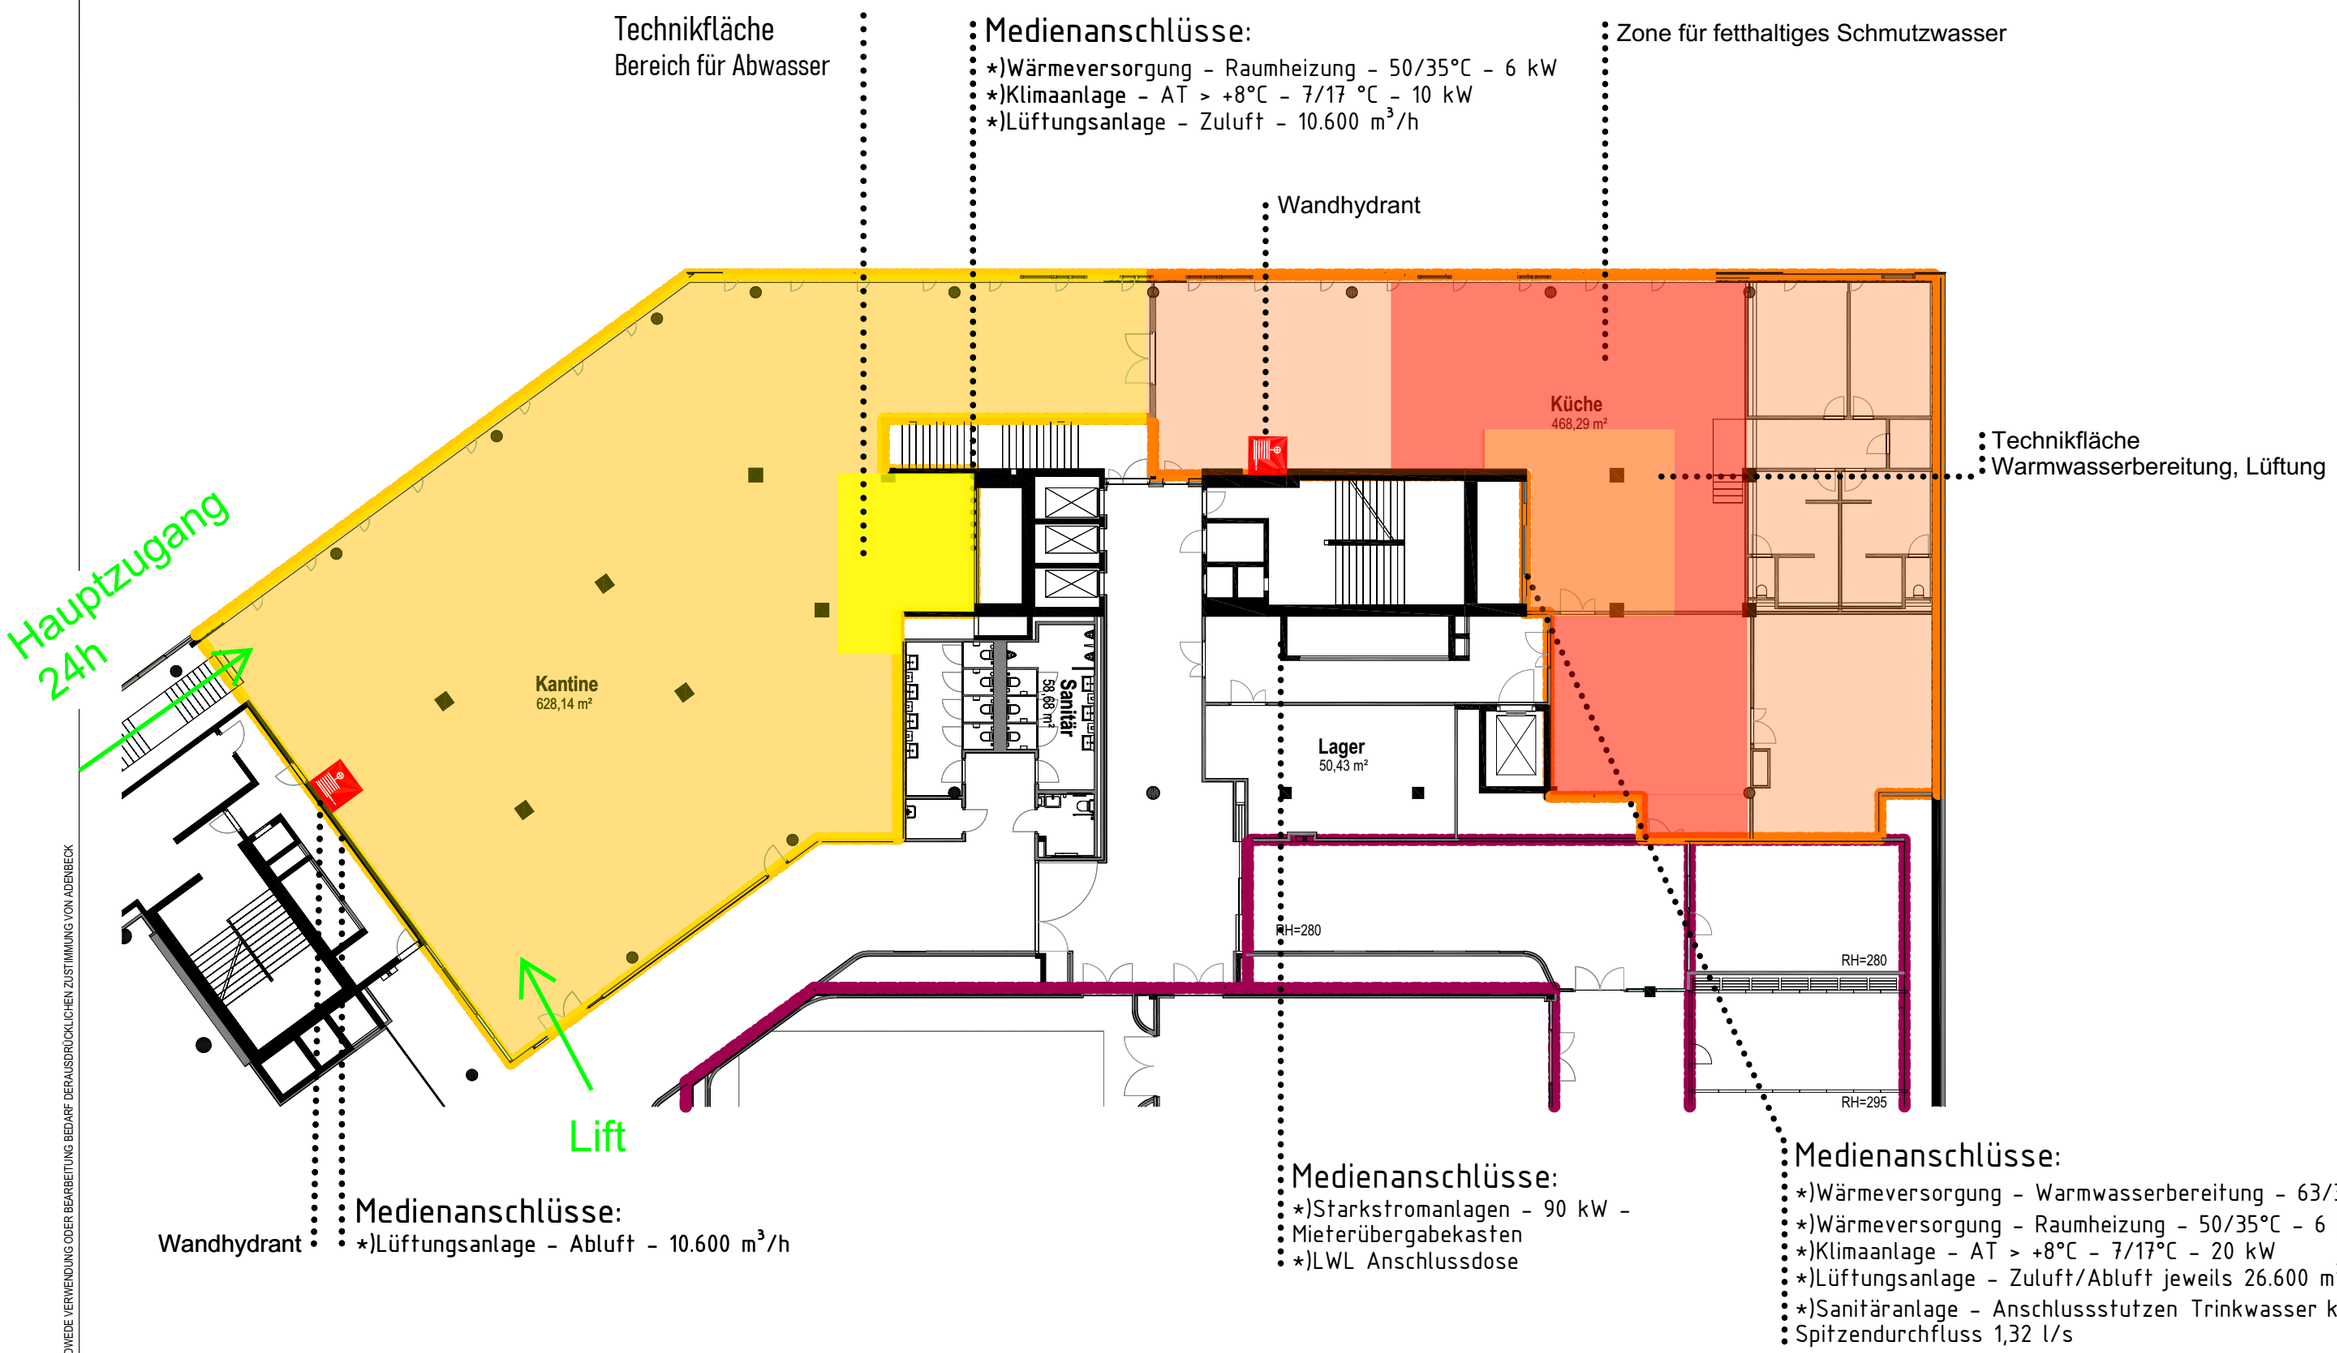

DIESES DOKUMENT IST URHEBERRECHTLICH GESCHÜTZT. JEDWEDE VERWENDUNG ODER BEARBEITUNG BEDARF DER AUSDRÜCKLICHEN ZUSTIMMUNG VON ADENBECK

CENTRAL HUB

Planinhalt: Mietflächenplan
Kantine E1

TWENTY ONE

INDEX	DATUM	GEZ.	ÄNDERUNG
A	16.03.26	TOS	Luftmengen nachgeführt
B	23.03.26	RA (HNP)	Ergänzung Technikfläche für Abwasser Bereich Kantine

ADENBECK
Westring 25
A-4600 Wels
Franzosengraben 10
A-1030 Wien
Tel.: +43 7242 932 810-0
Fax: +43 7242 932 810-800
office@adenbeck.at
www.adenbeck.at

Projektnr.:	AT20200085	Datum:	30.11.23
Massstab:	1:250	Plangröße:	A3
Gez.:	Ph. Vertics	Gepr.:	-

ERSTELLER	VERFASSER	BAULOS	PHASE	PLANART	EBEN	TEILP.	NUMMER	Index	Status