


LAGEPLAN


ZUBAU AN DIKREKTORDEWONNHANUS SUDJ. FRAENKEL A. B.

PL. N. 276

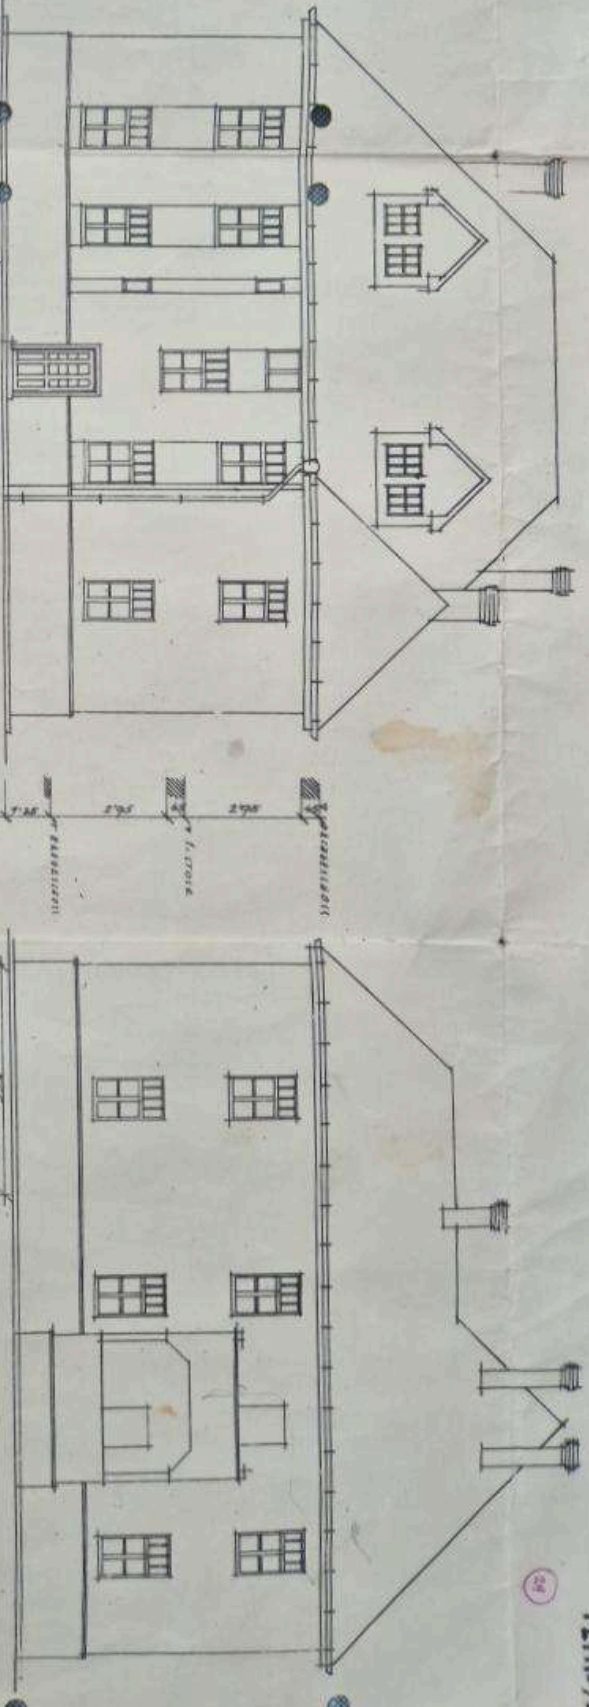

ERDGESCHOSS

1. STOECK

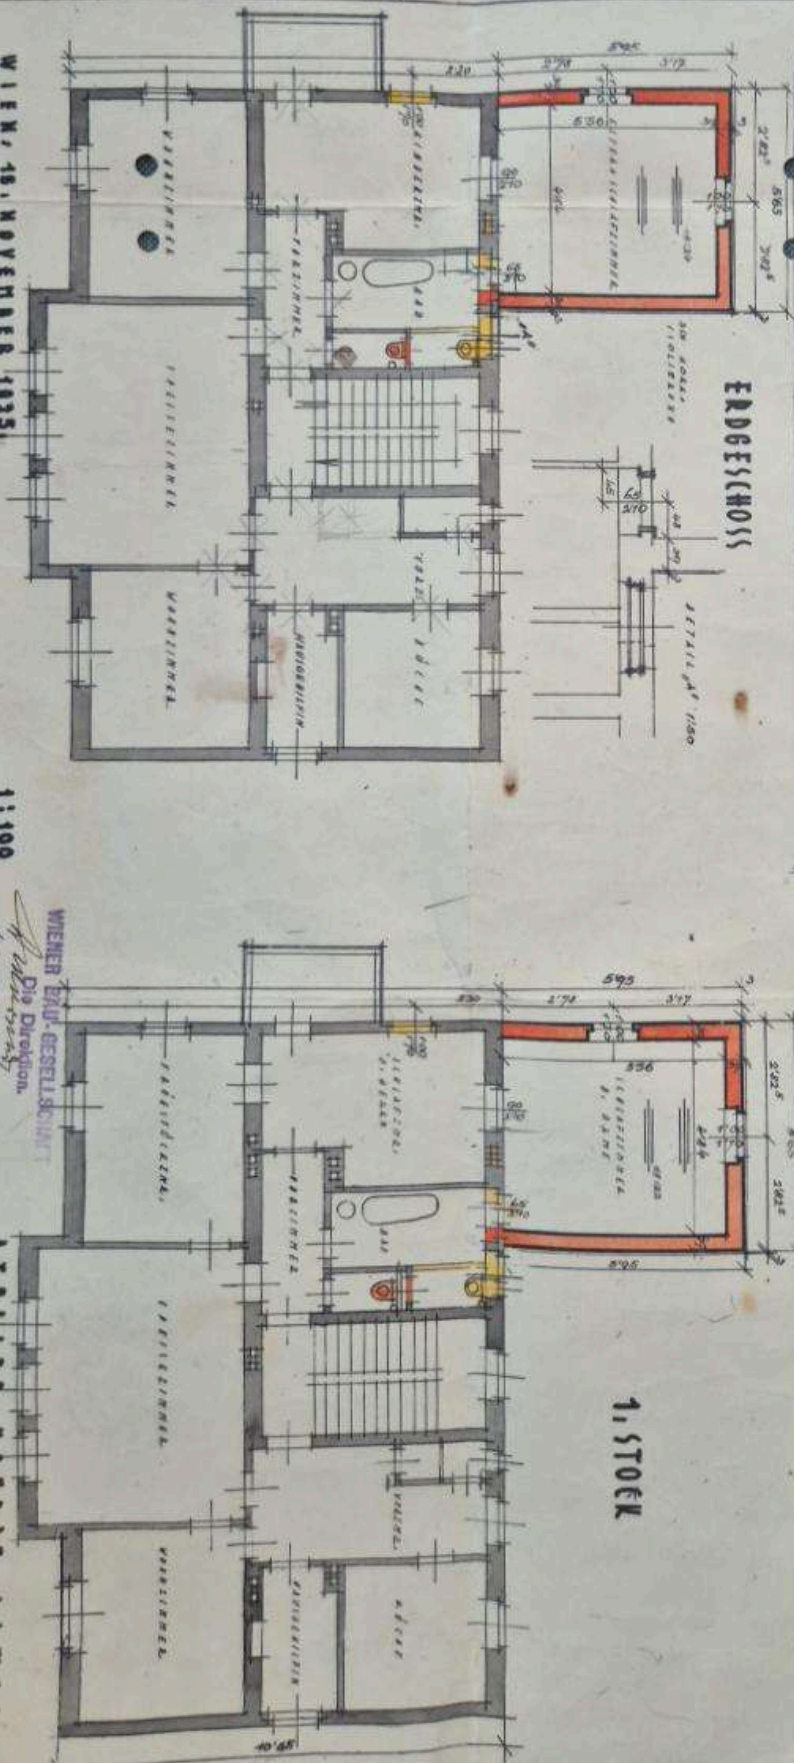

WIEN, 18. NOVEMBER 1925.

1:100

WIENER BAU-GESELLSCHAFT  
Die Direktion  
Karl-Ludwig-Str. 14  
Wien

ATLIDEN HOFNAT LIMBY