


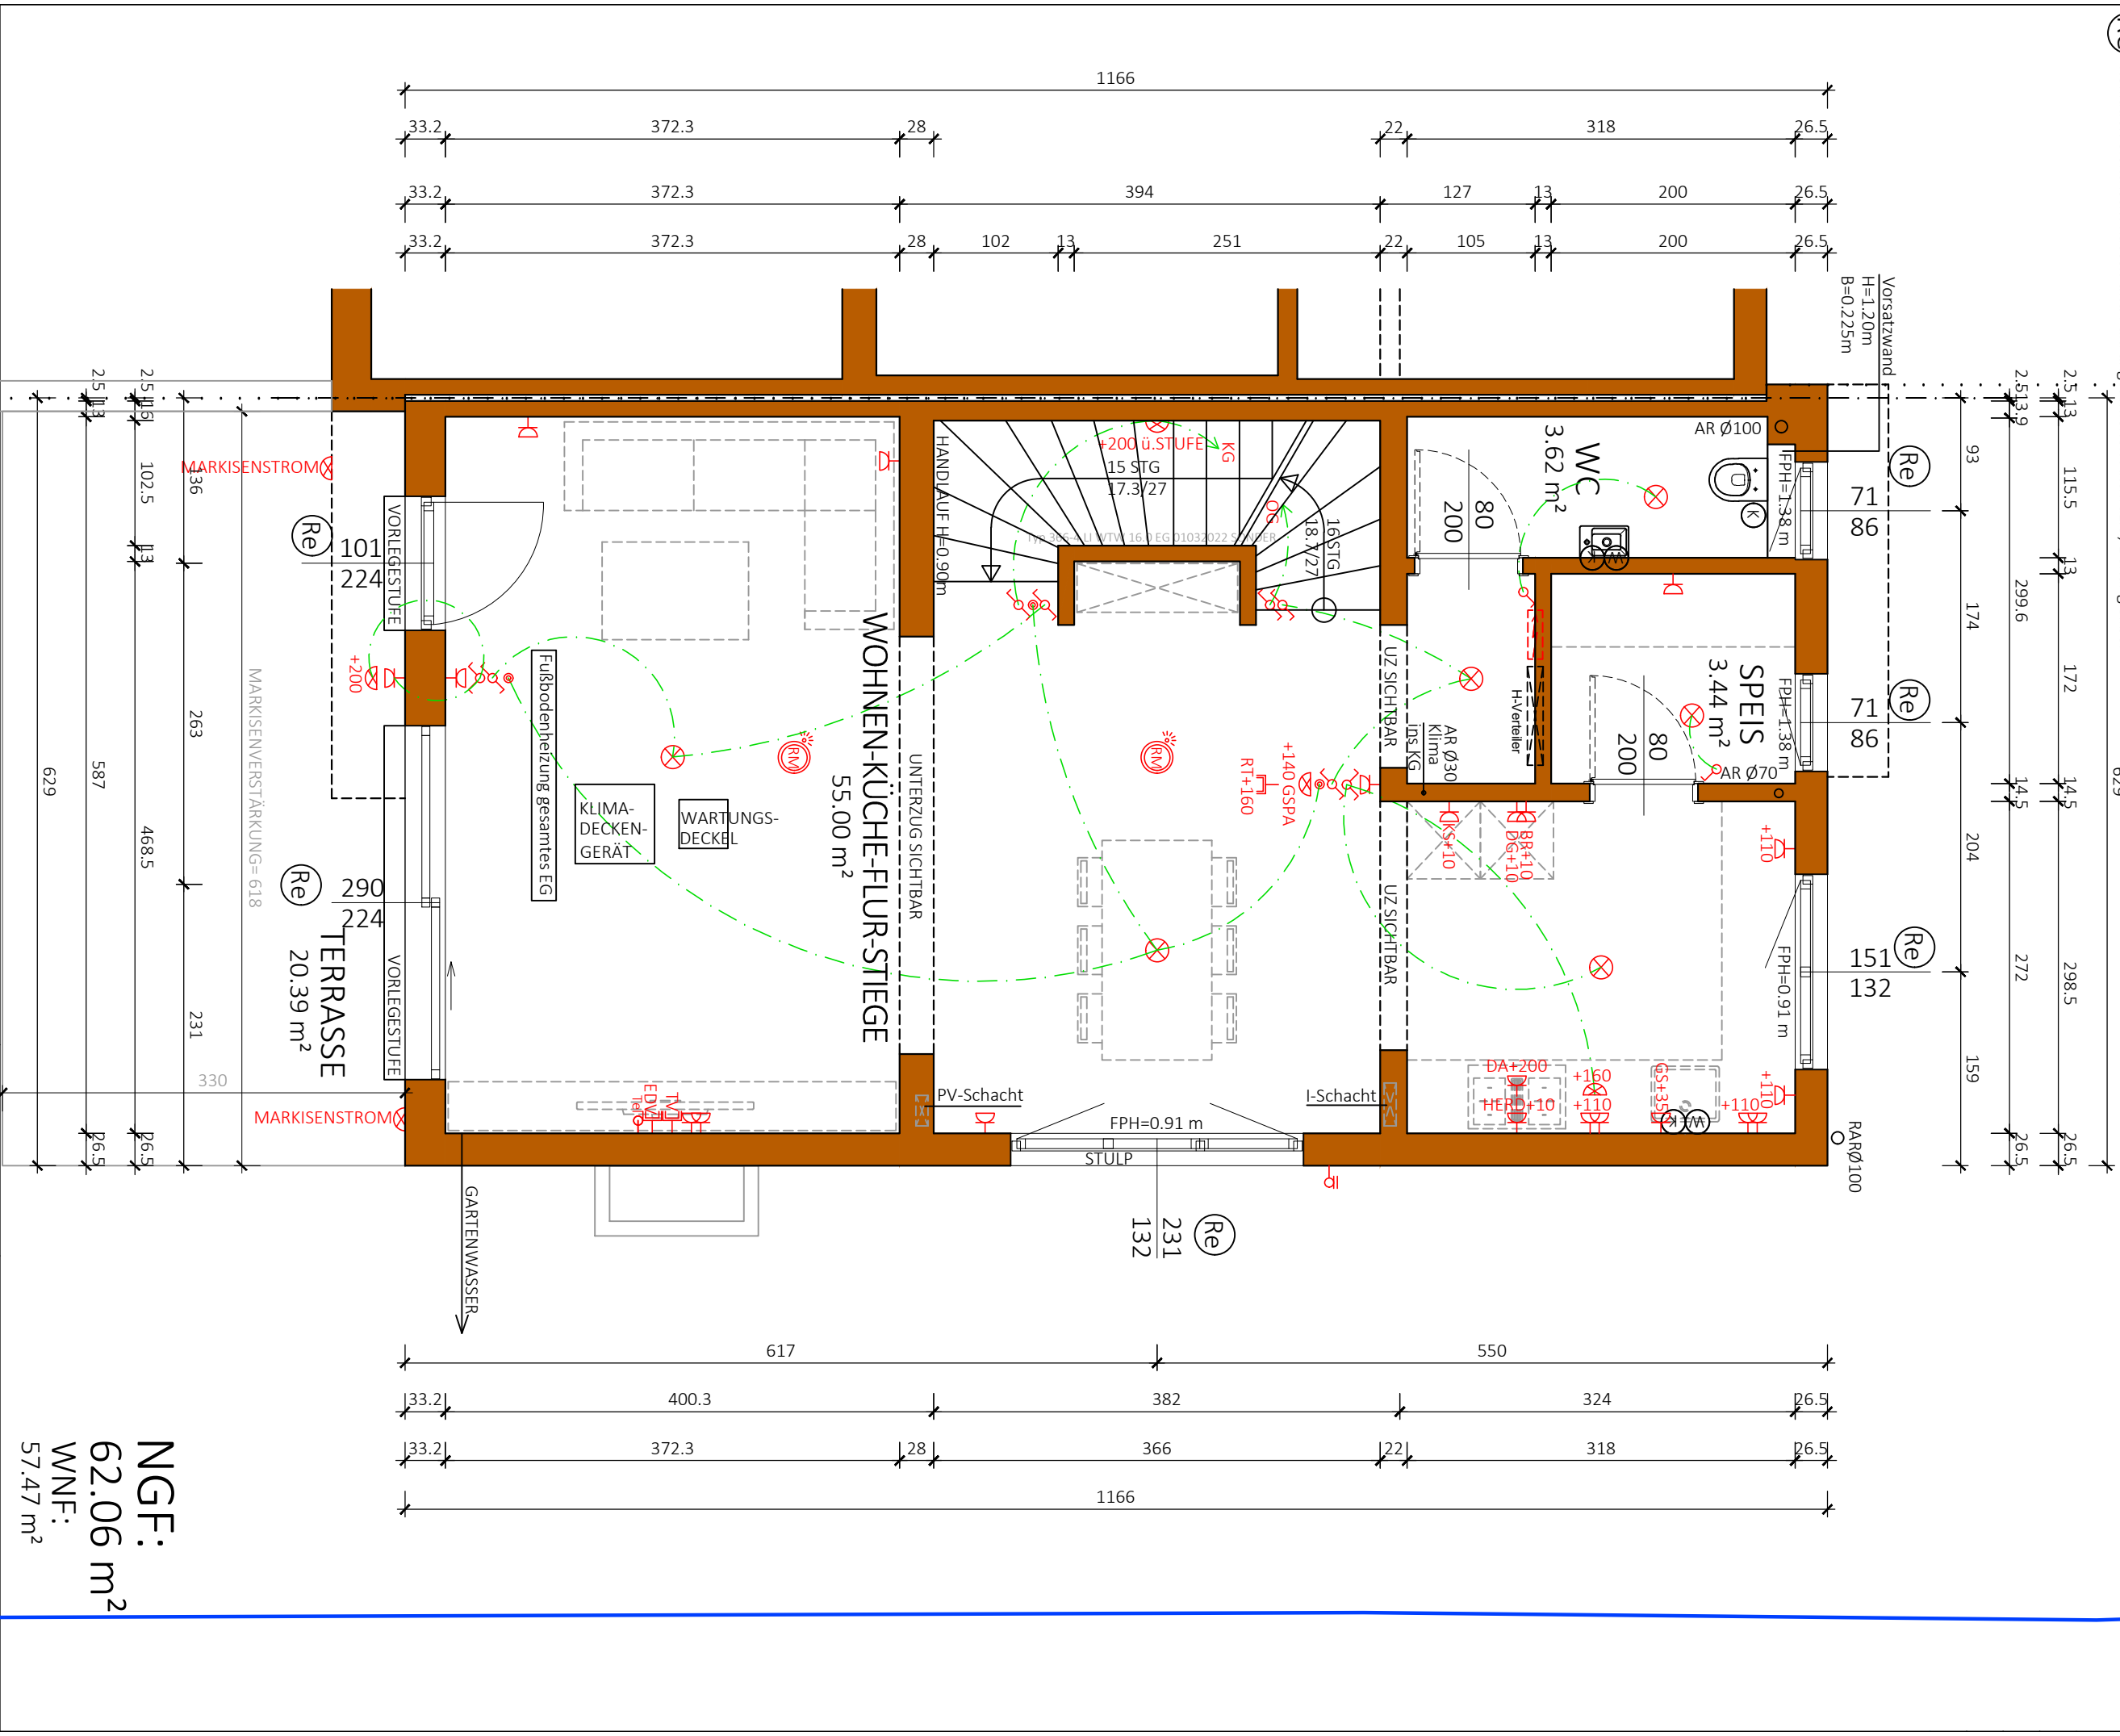

Typ: SONDER

ERDGESCHOSS

M = 1:50

Gez: GT/SF

Plantitel: 21-024-01-SB-EG-TOP 1_HOLZGASSE 47 DWG

VORABZUG

Technische Änderungen vorbehalten

Datum: 16.11.2022

Freigabe:

Freigabe Intern

✓ Genehmigt

Geprüft
krismet, 10.06.2025, 17:19:3

hintermeyer, 11.06.2025, 14:30:


Vorabzug

GLORIT
DAS 1. HAUS AM PLATZ

Glorit
Bausysteme
GmbH
A-2301 Groß Enzersdorf
Gloritstraße 2
T.: +43 2249 / 1090
W: glorit.at

NGF: 62.06 m²
WNF: 57.47 m²

Re Rollläden elektrisch: Kästen und Führungsschienen Anthrazit, Behang Silber

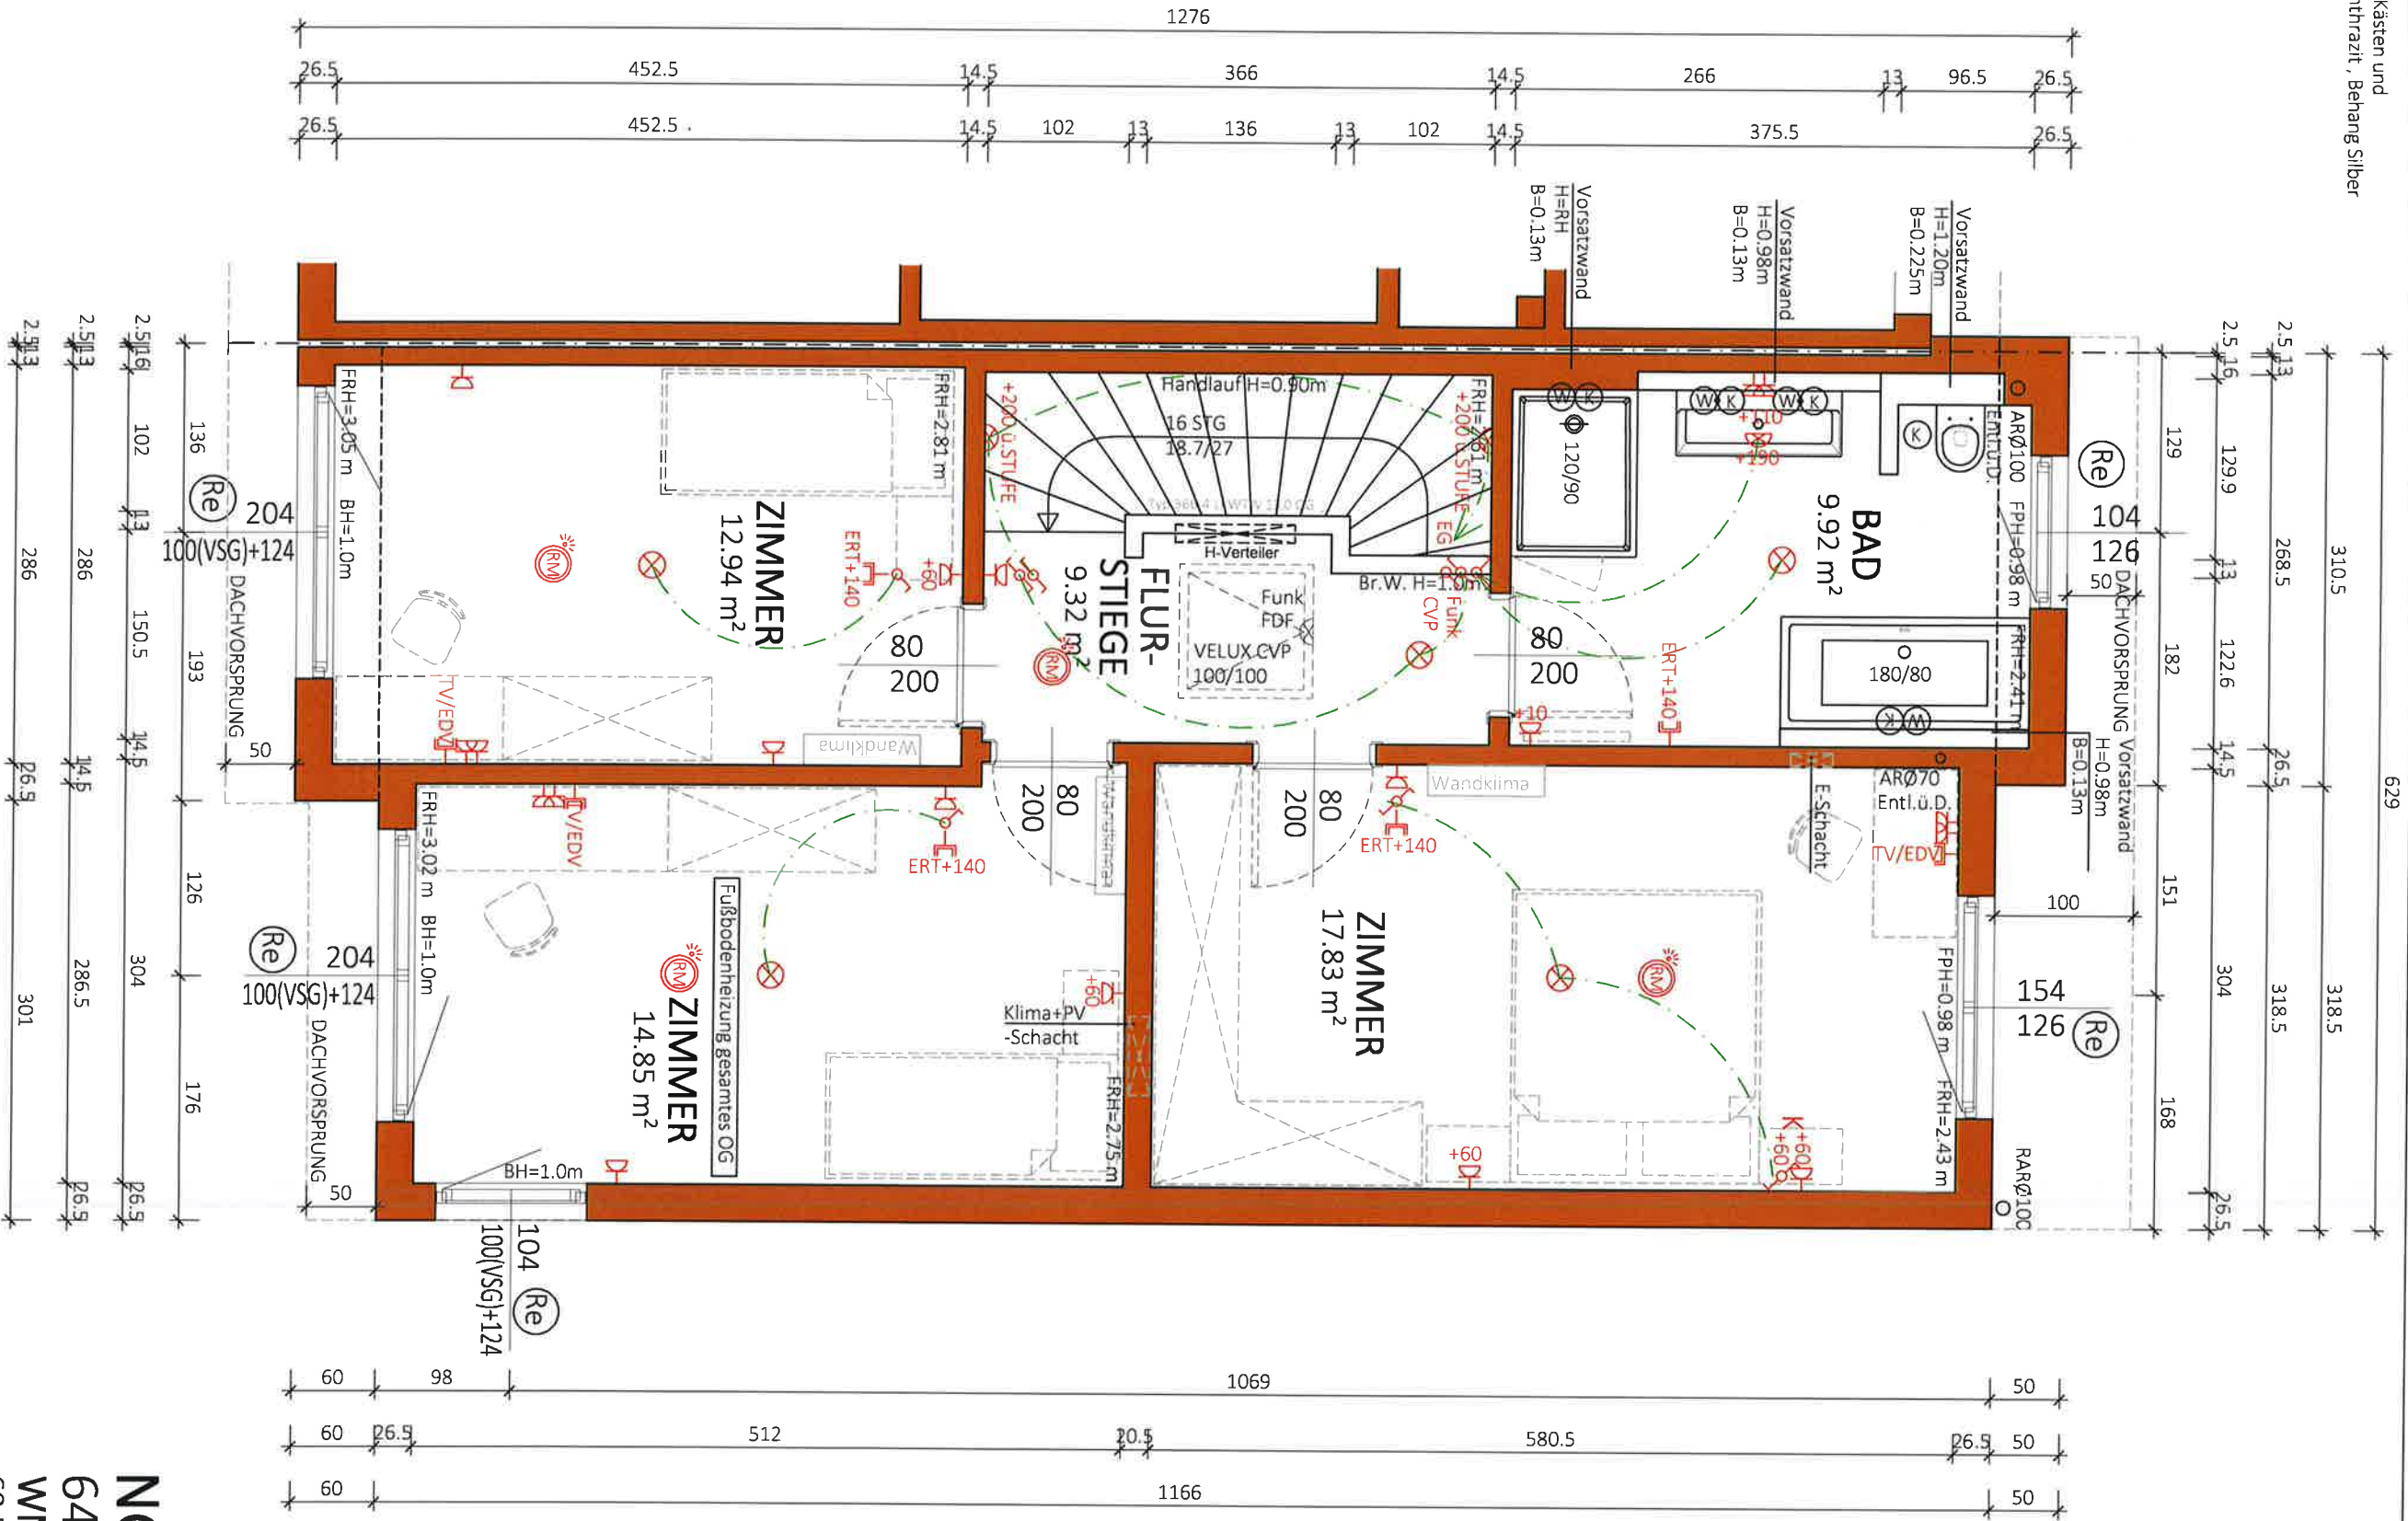

NGF: 64.68 m²
WNF: 60.53 m²

Typ: SONDER

1 STOCK

VORABZUG



M = 1:50
Gez: GT/SE
Pfad: P:\ PROJEKTE -ACAN\21-024 HOLZGASSE 47\GEBÄUDEMODULES8-PLANE\TOP 1
Plantitel: 21-024-02-SB-OG-TOP 1 HOLZGASSE 47.DWG

Technische Änderungen vorbehalten
Datum: 17.11.2022
Änderung: 14.09.2023 - Klima/GT
Freigabe: 05.10.23 MLL



Glorit
Bausysteme
GmbH
A-2301 Gross Enzersdorf
Gloritstraße 2
T: +43 2249 / 7090
W: glorit.at

(Re) Rollläden elektrisch: Kästen und Führungsschienen Anthrazit, Behang Silber

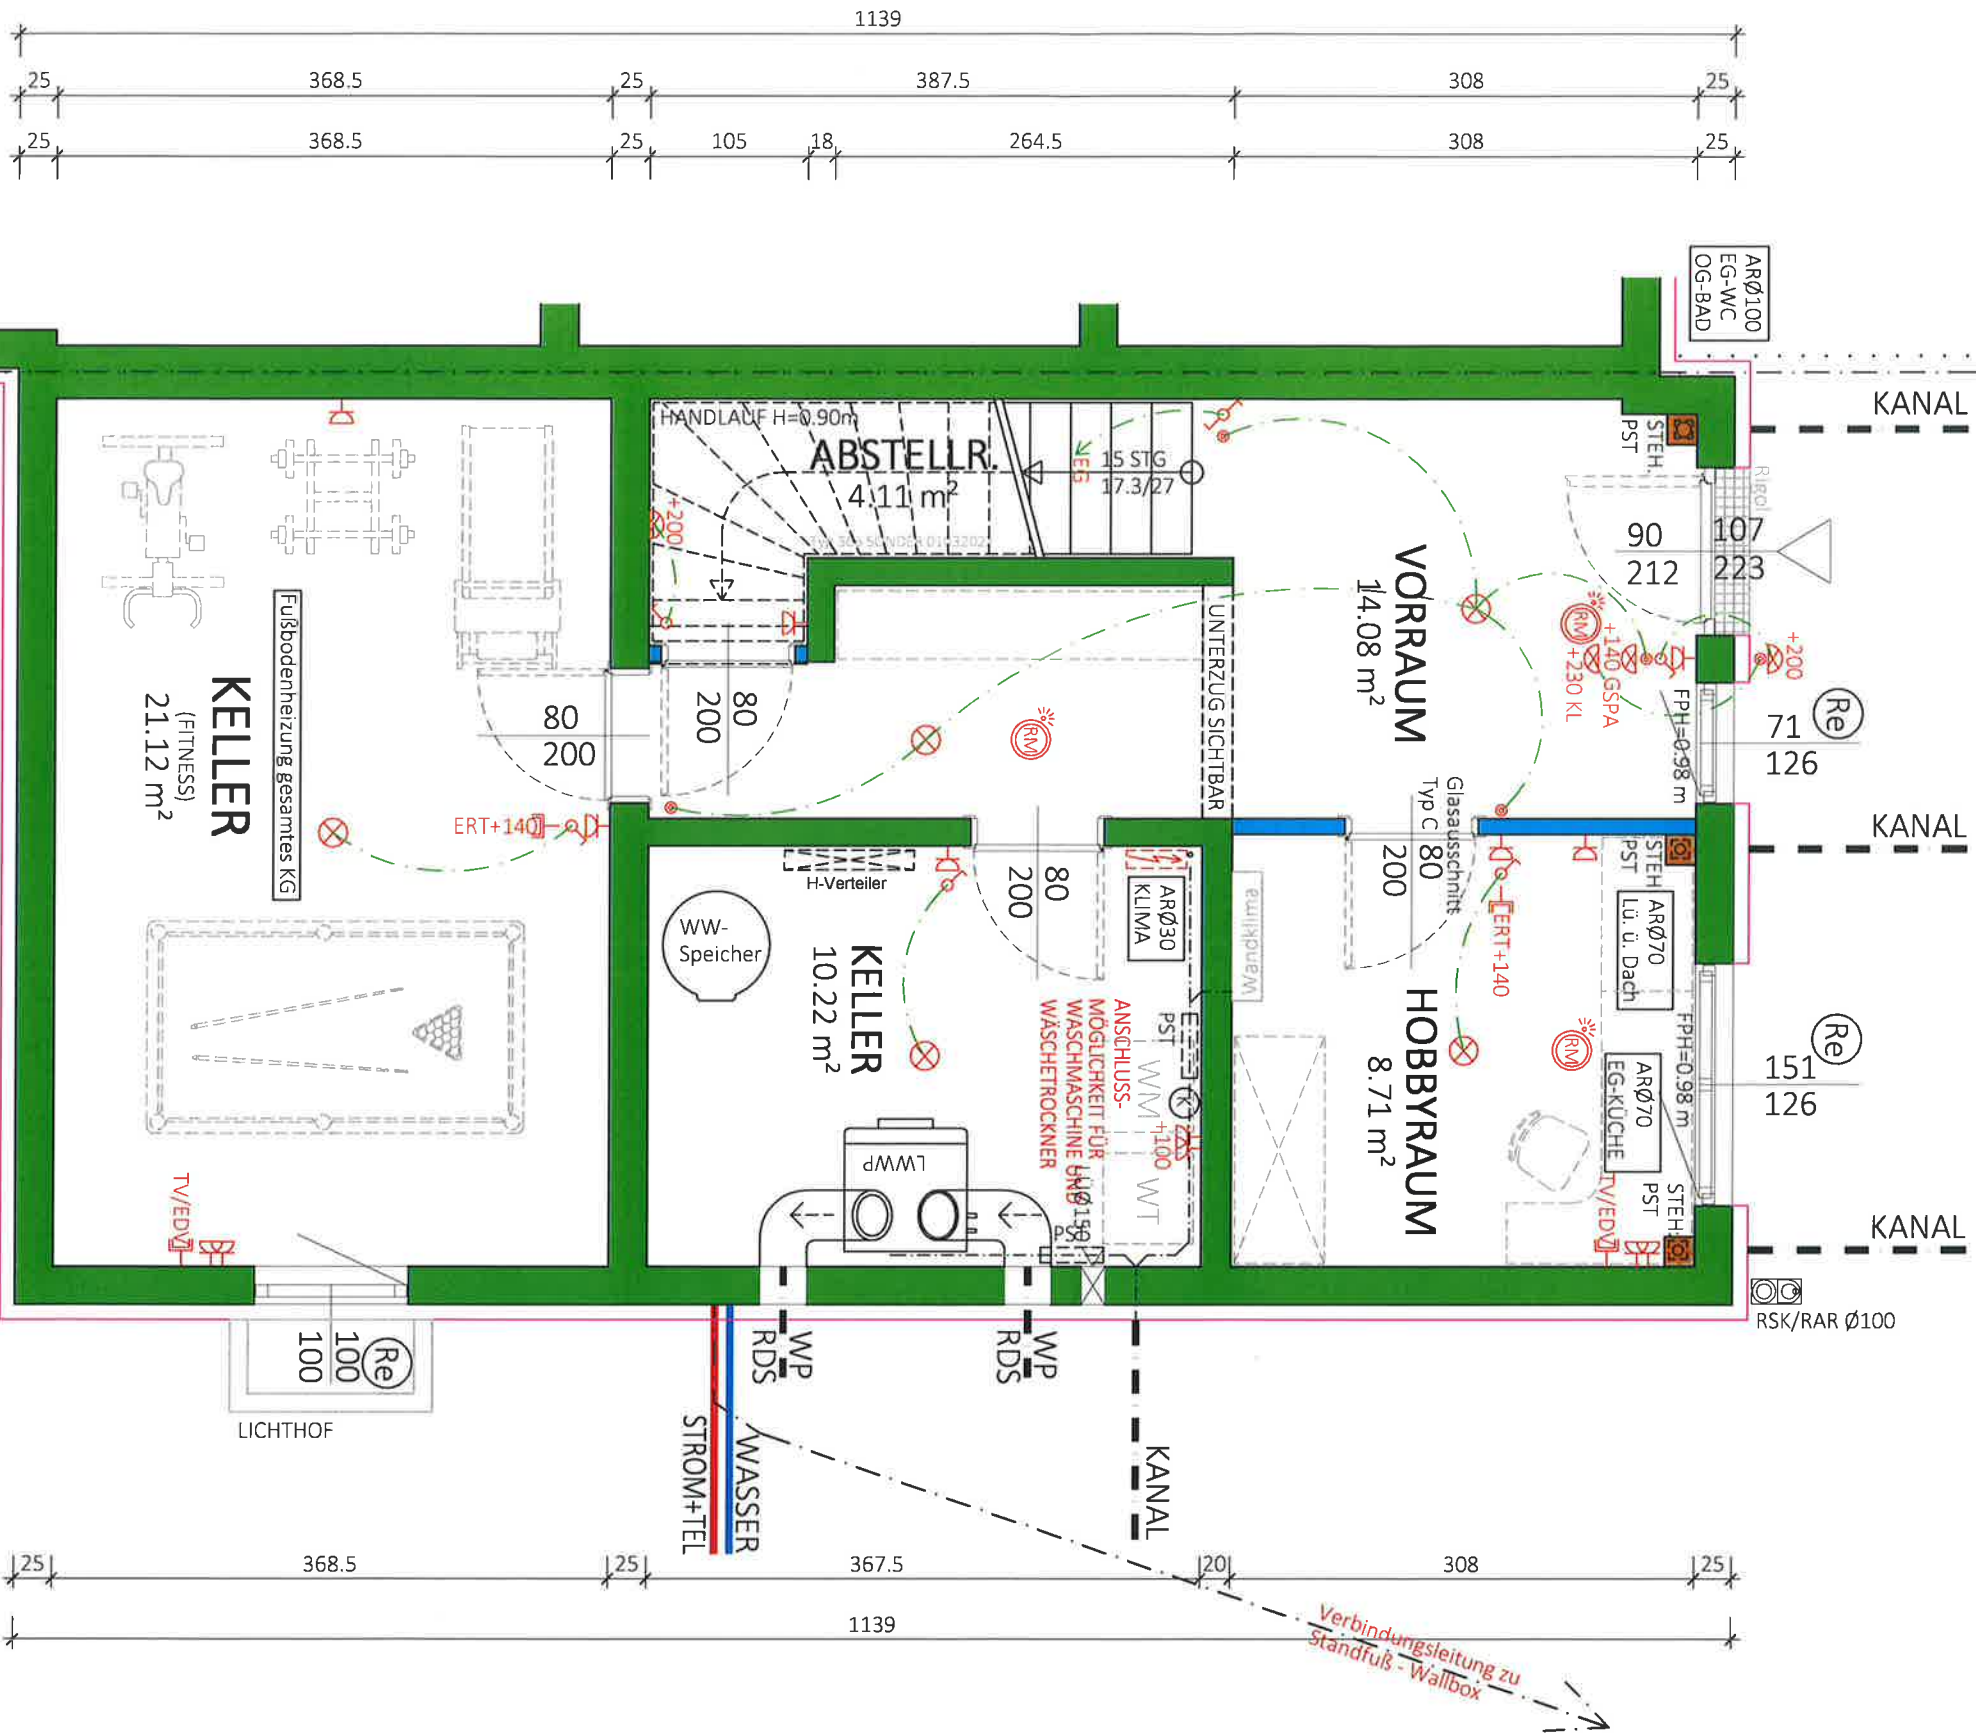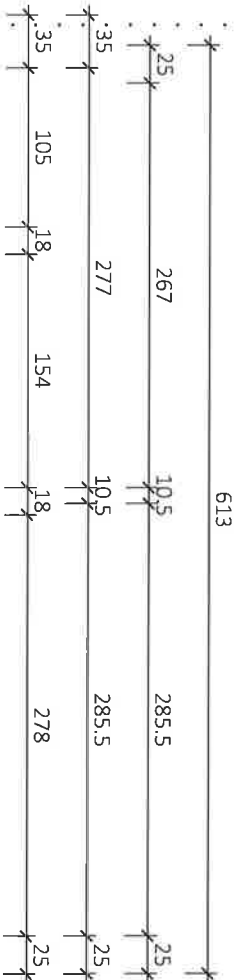

NF: 58.23 m²
BGF: 70.09 m²

Typ: SONDER


UNTERGESCHOSS

VORABZUG

M = 1:50
Gez: GT/SF
Pfäd: P:\PROJEKTE-ACA\21-024 HOLZGASSE 47\GEBÄUDEMODULE\SB-PLÄNE\TOP 1
Plantitel: 21-024-00-SB-UG-TOP 1 HOLZGASSE 47.DWG
Datum: 15.11.2022
Änderung: 22.04.2025/HE
Freigabe: 12. MAI 2025
Vorabzug



Glorit
Bausysteme
GmbH
A-2301 Gross Enzersdorf
Gloritstraße 2
T: +43 2249 / 7090
W: glorit.at

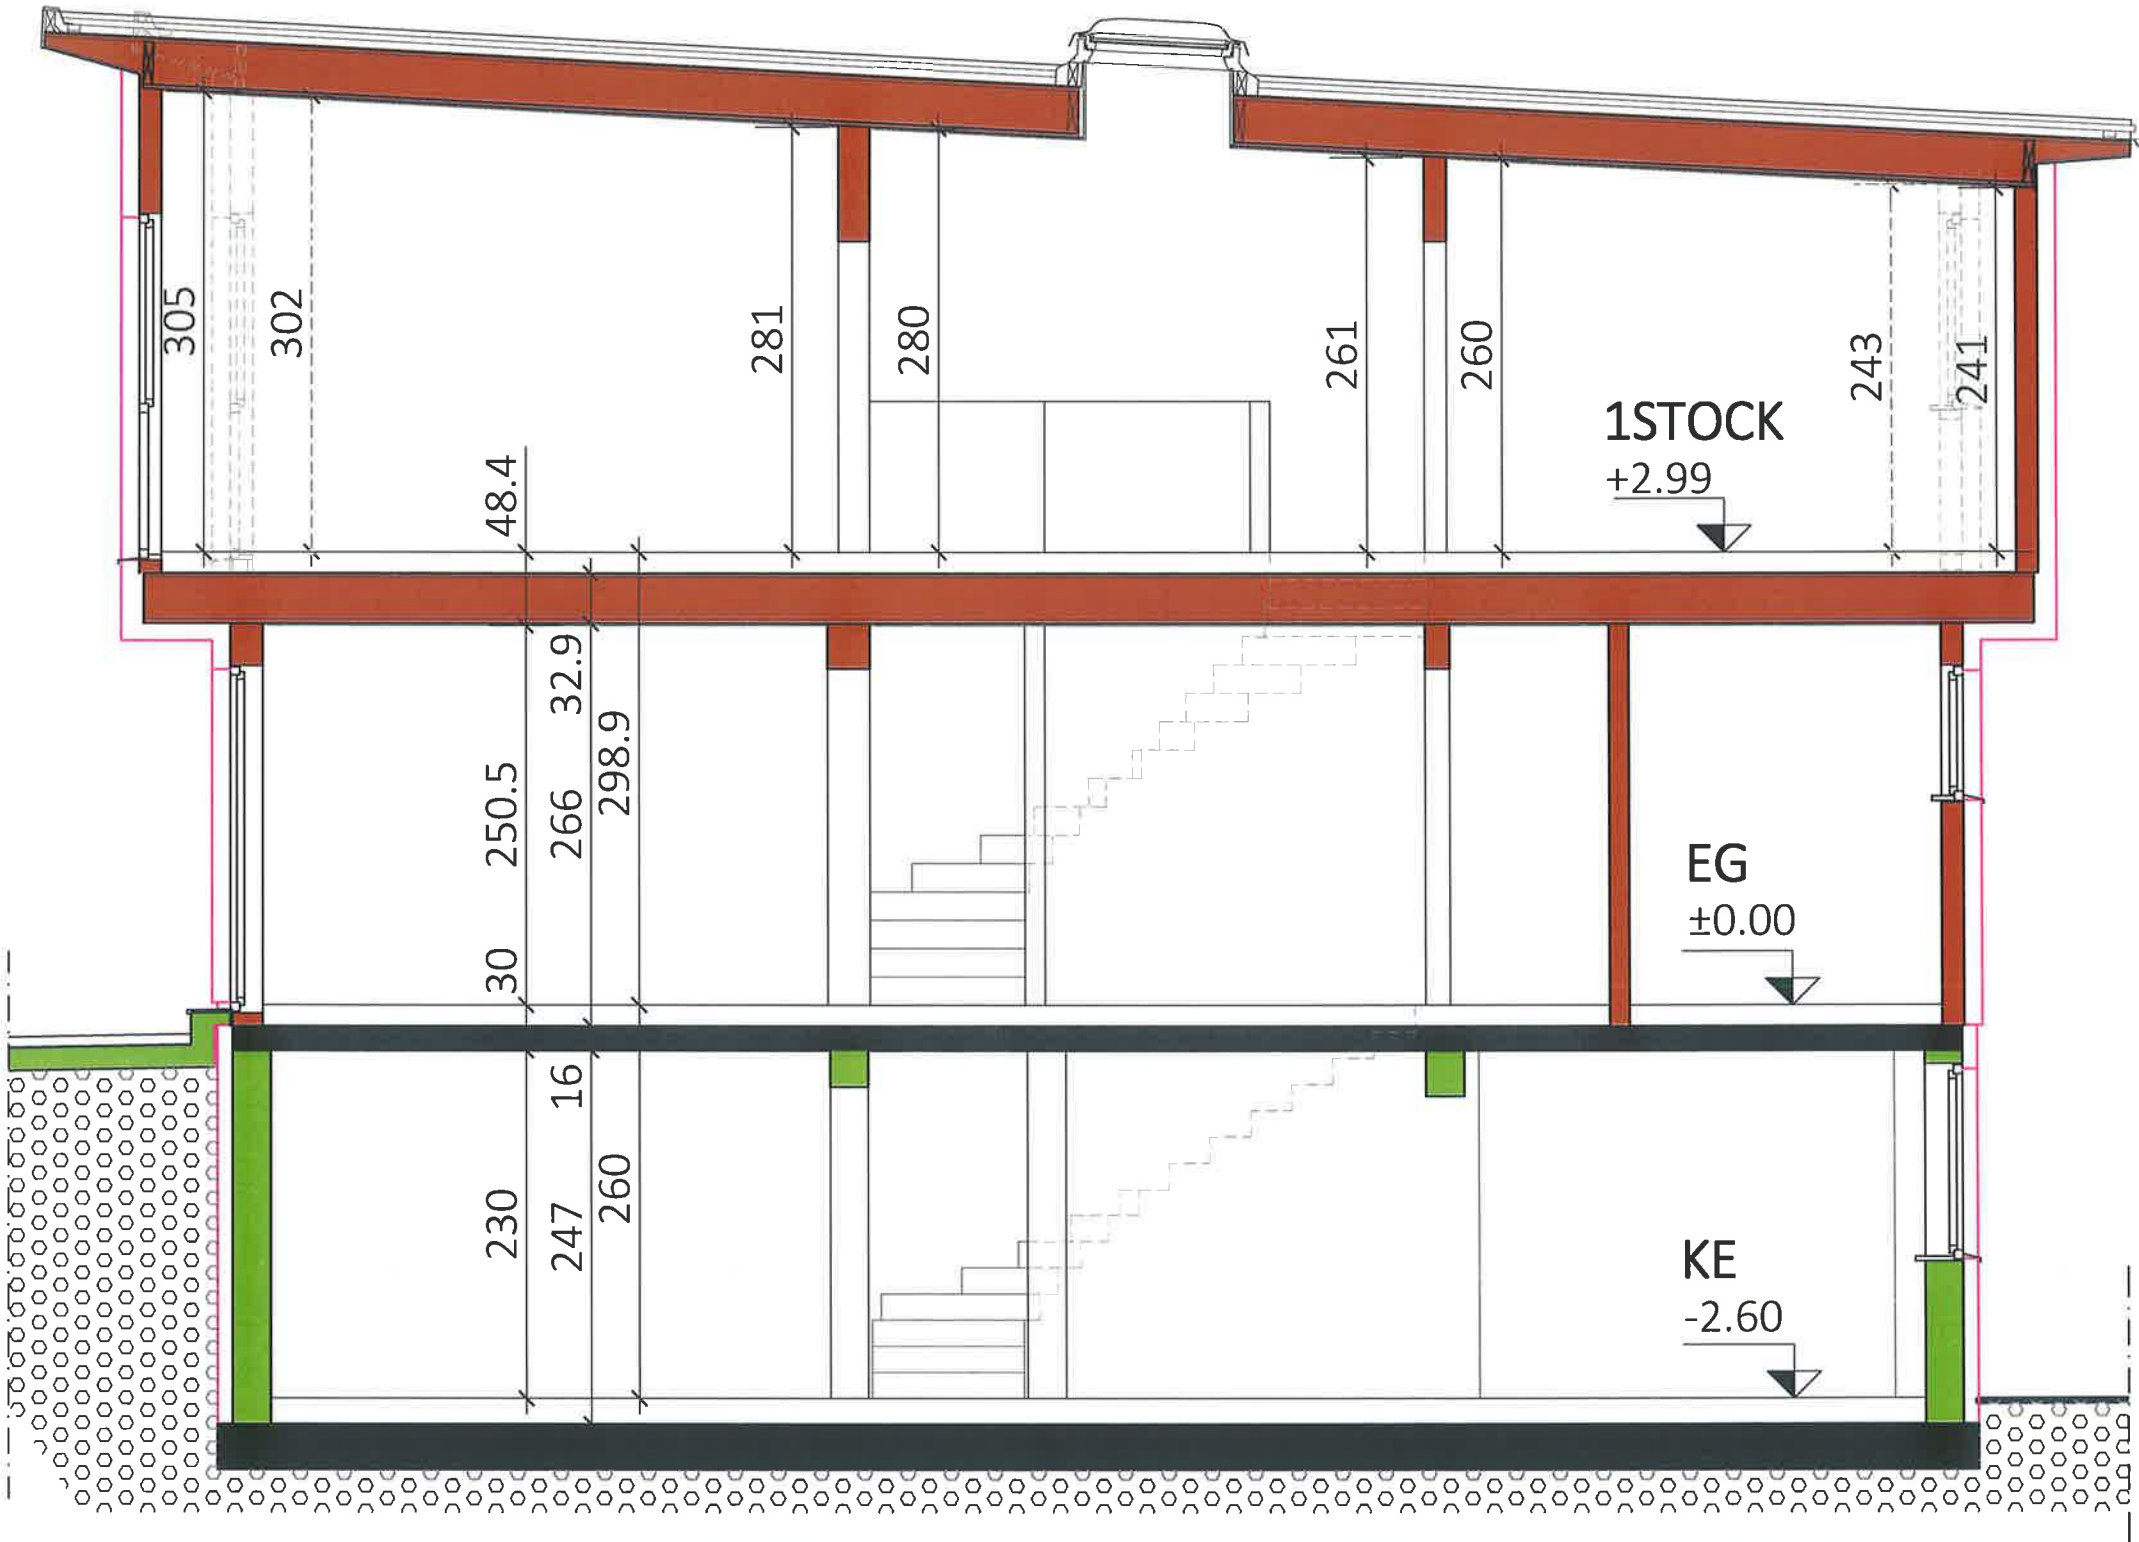


Typ:SONDER	
SCHNITT	
M = 1:50	VORABZUG
Gez: GT/SF	Technische Änderungen vorbehalten
Pfad: P:\ PROJEKTE -ACA\21-024 HOLZGASSE 41\GEBÄUDEMODULE\SB-PLÄNE\TOP 1	Datum: 17.11.2022
Plantitel: 21-024-04-SB-SCHNITT-TOP 1_HOLZGASSE 47.DWG	Änderung: 00.00.2022
	Freigabe: 15.02.23 M. H.




Glorit
Bausysteme
GmbH

A-2301 Gross Enzersdorf
Gloritstraße 2


T: +43 2249 / 7090
W: glorit.at

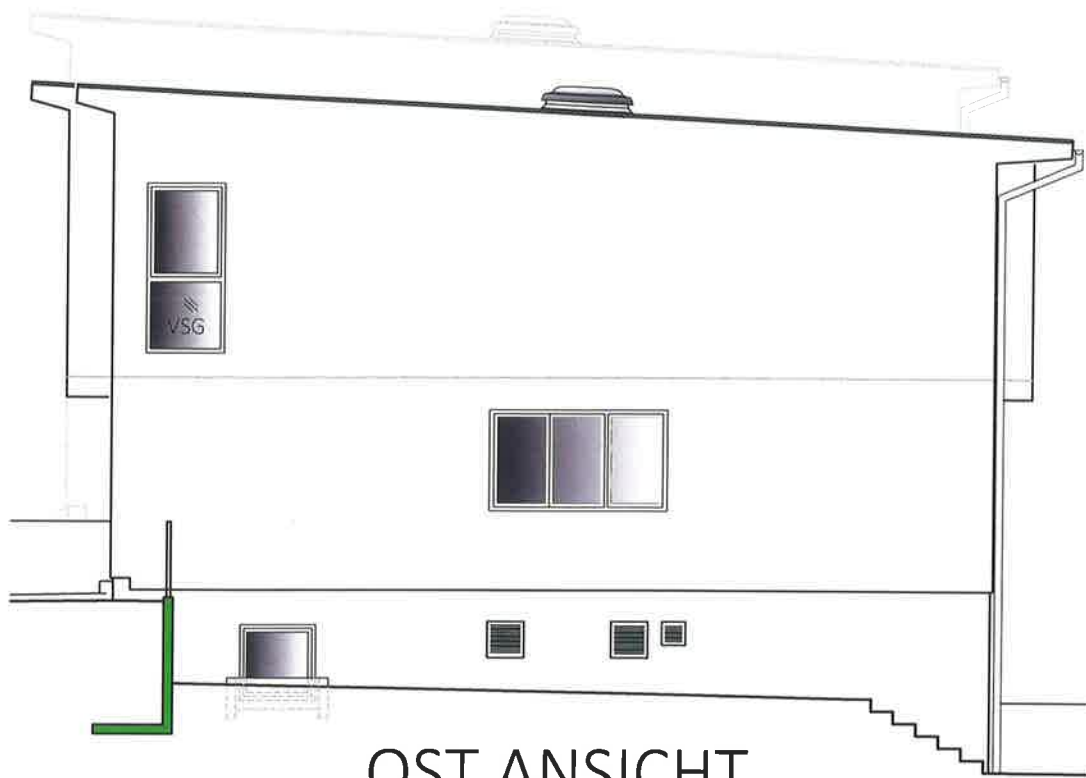


OST ANSICHT
TOP 1

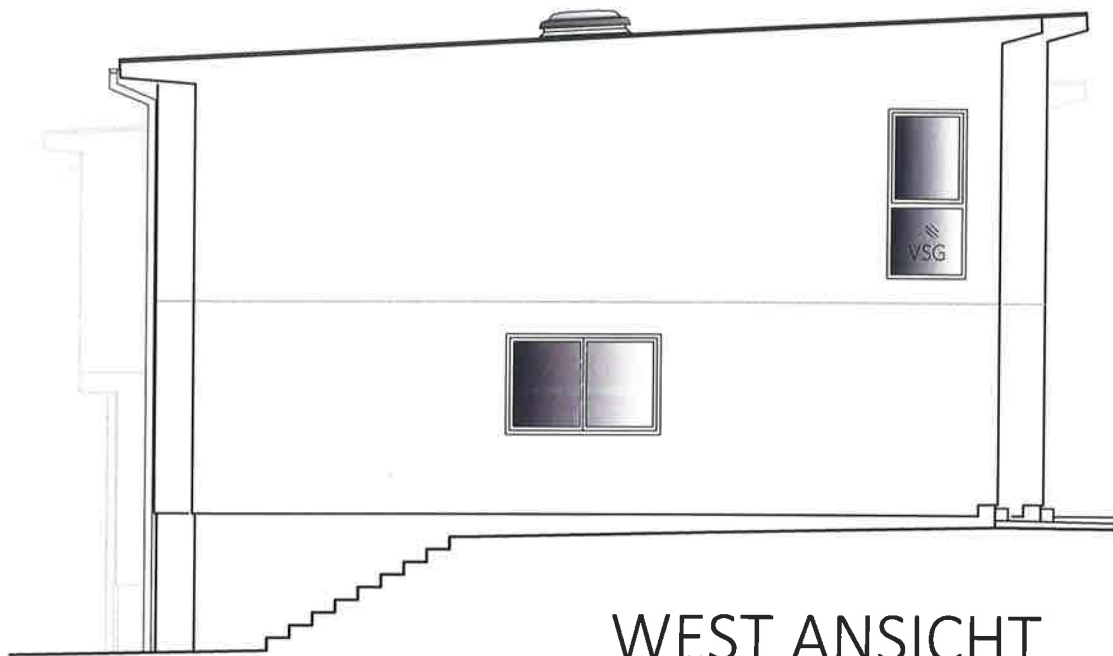

WEST ANSICHT
TOP 2

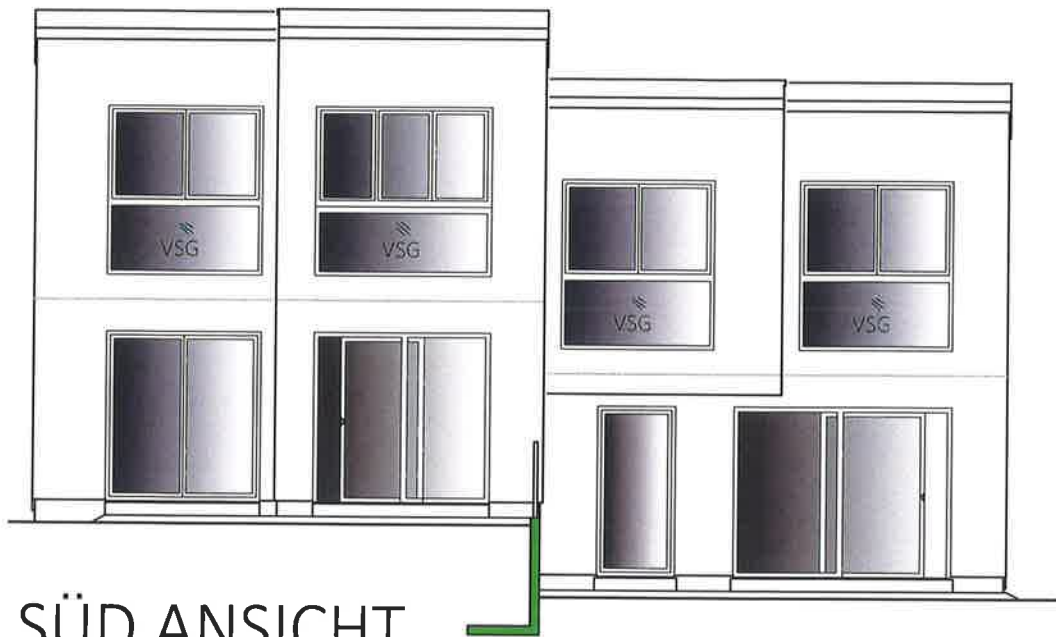

SÜD ANSICHT
TOP 2-1

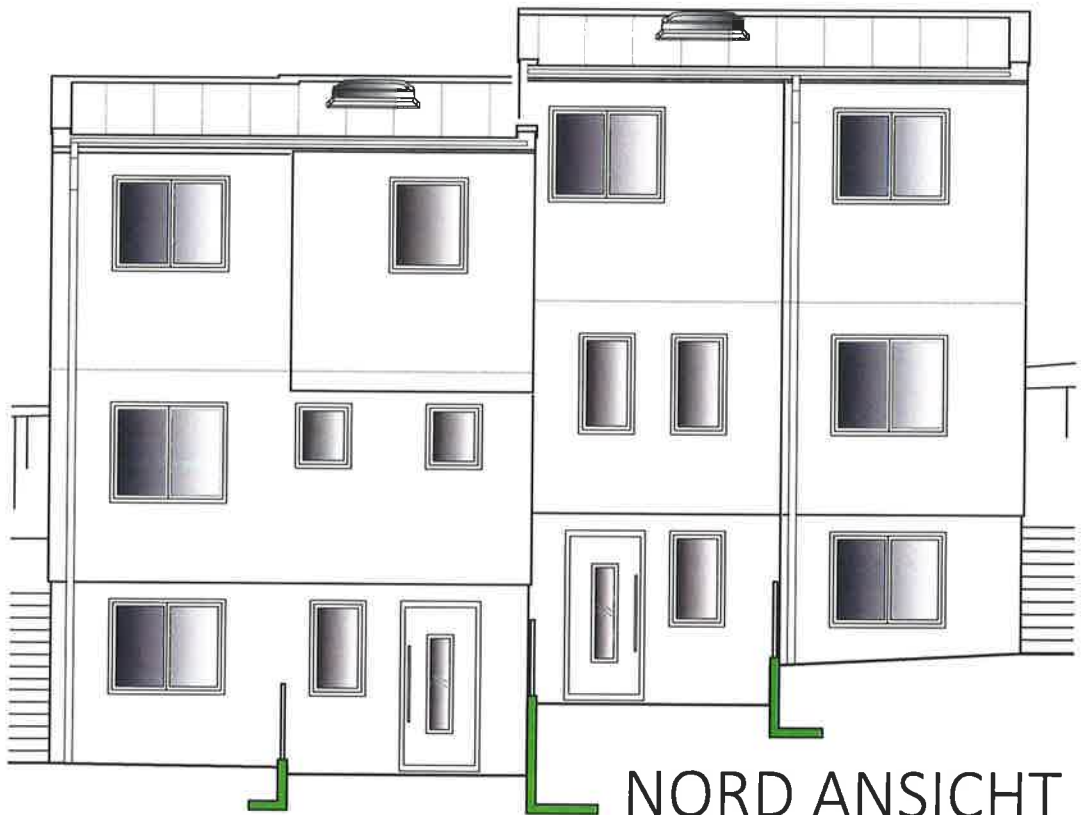

NORD ANSICHT
TOP 1-2

Typ: SONDER
ANSICHTEN

VORABZUG

M = 1:100

Technische Änderungen vorbehalten
Datum: 18.11.2022

Gez: GT/SF

Änderung: 22.04.2025/HE

Pfad: P:\PROJEKTE -ACA\21-024 HOLZGASSE 41\GEBÄUDEMODULE\SB-PLÄNE\TOP 1

12. MAI 2025

Plantitel: 21-024-05-SB-ANSICHTEN-TOP 1-2_HOLZGASSE 47.DWG

Freigabe:

12.05.25 KLM



Glorit
Bausysteme
GmbH

A-2301 Gross Enzersdorf
Gloritstraße 2

T: +43 2249 / 7090
W: glorit.at