

GESAMTÜBERSICHT SCHWECHAT STG 1+2 ERDGESCHOSS

LEGENDE:

- Wohnungen
- Eigengärten
- Terrasse, Balkon, Loggia
- Gang, Stiegenhaus, Lift
- Allgemeine Räume
- Grundstücksgrenze
- Spielplatz
- Wege, Straßen
- Traufenschotter
- Überbaut



kein Maßstab

Technische Änderungen sind vorbehalten. Dargestellte Dekorationen, Mobilien, Bepflanzungen, etc. sind nicht Bestandteil der Ausstattung.
Stand der Unterlagen 01.10.2018




GESAMTÜBERSICHT SCHWECHAT STG 1+2

1. OBERGESCHOSS

LEGENDE:

- Wohnungen
- Terrasse, Balkon, Loggia
- Gang, Stiegenhaus, Lift
- Allgemeine Räume
- Grundstücksgrenze

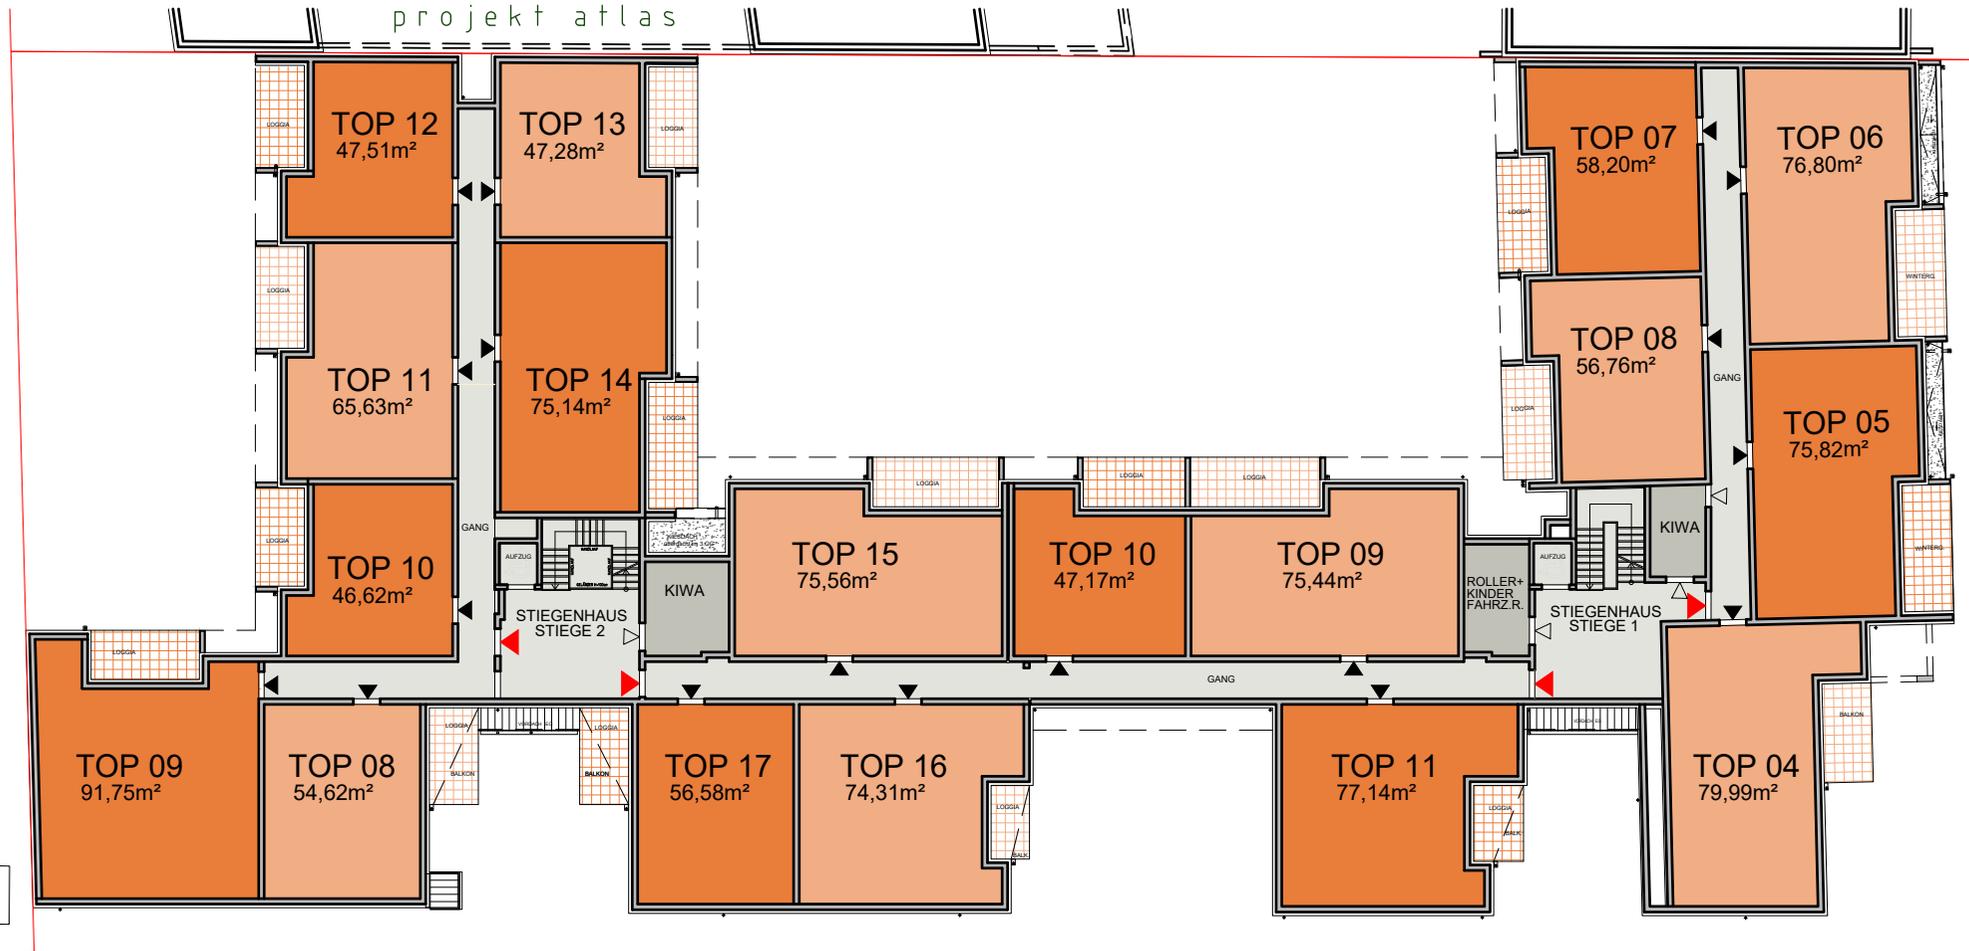

kein Maßstab


Technische Änderungen sind vorbehalten. Dargestellte Dekorationen, Mobiliar, Bepflanzungen, etc. sind nicht Bestandteil der Ausstattung.
Stand der Unterlagen 01.10.2018



GESAMTÜBERSICHT SCHWECHAT STG 1+2
2. OBERGESCHOSS

LEGENDE:

- Wohnungen
- Terrasse, Balkon, Loggia
- Gang, Stiegenhaus, Lift
- Allgemeine Räume
- Grundstücksgrenze

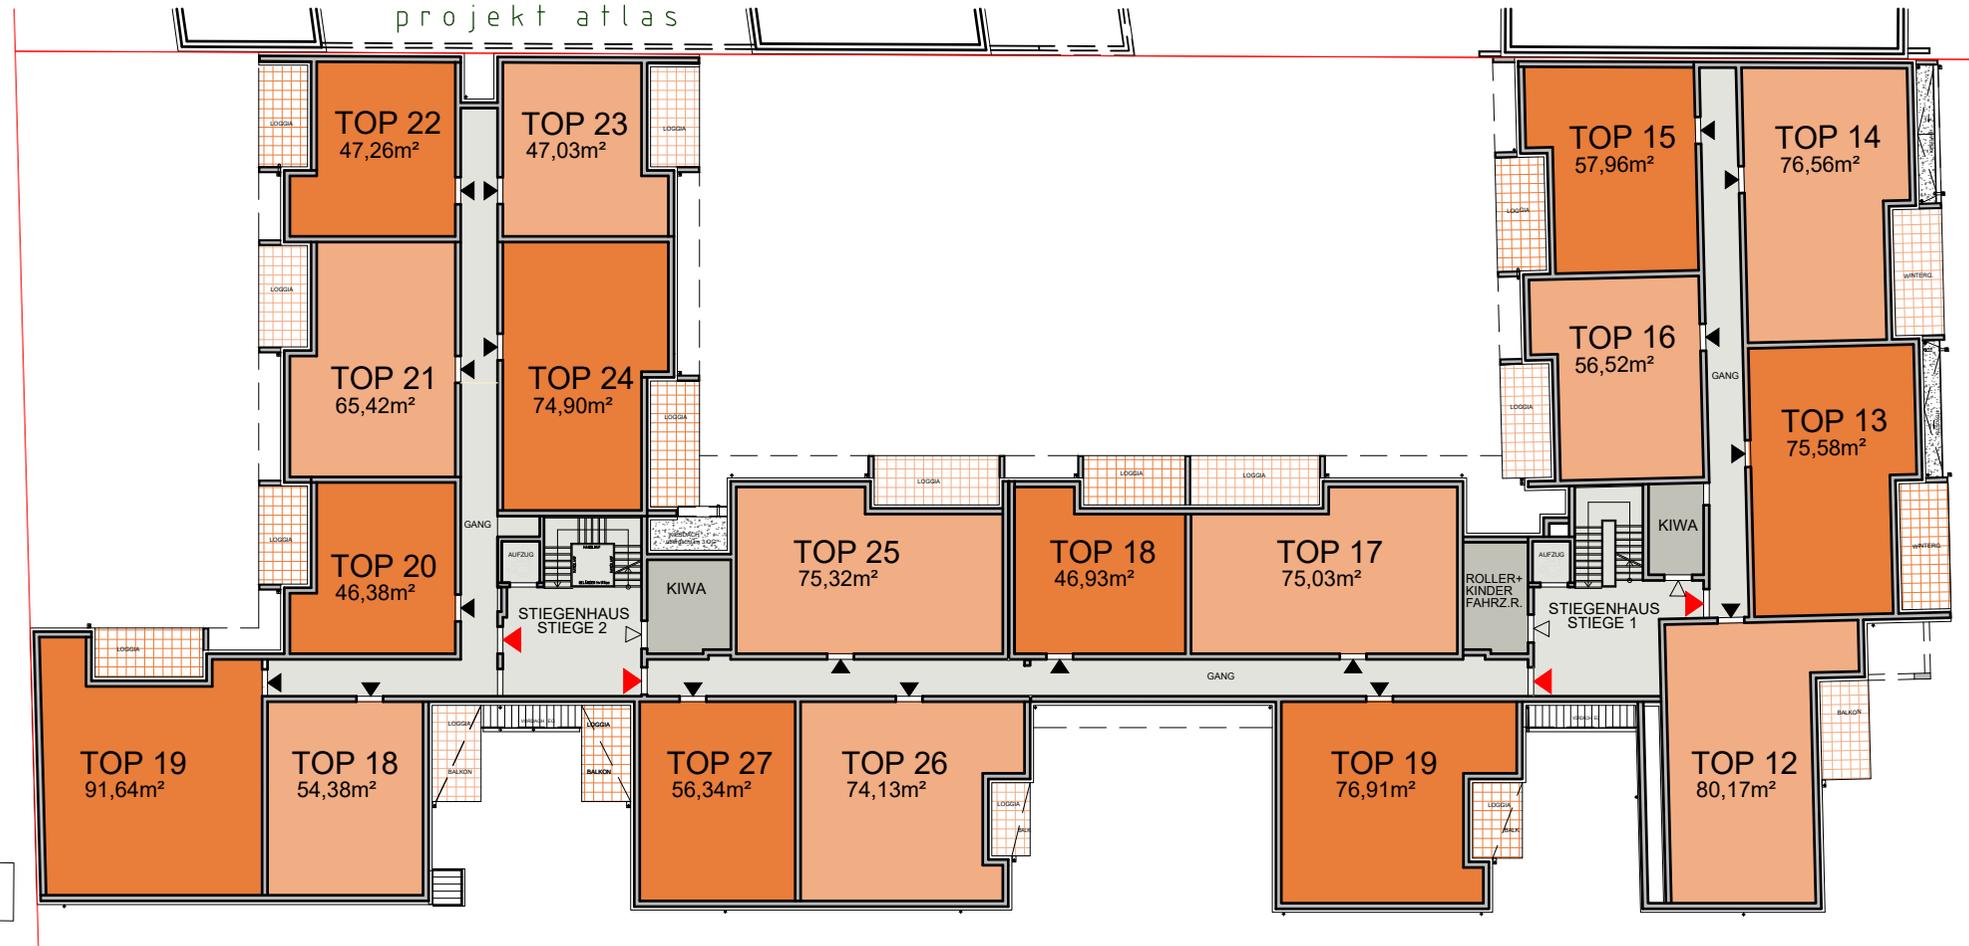

kein Maßstab

Technische Änderungen sind vorbehalten. Dargestellte Dekorationen, Mobilier, Bepflanzungen, etc. sind nicht Bestandteil der Ausstattung. Stand der Unterlagen 01.10.2018



GESAMTÜBERSICHT SCHWECHAT STG 1+2
3. OBERGESCHOSS

LEGENDE:

- Wohnungen
- Terrasse, Balkon, Loggia
- Gang, Stiegenhaus, Lift
- Allgemeine Räume
- Grundstücksgrenze



kein Maßstab


Technische Änderungen sind vorbehalten. Dargestellte Dekorationen, Möbel, Bepflanzungen, etc. sind nicht Bestandteil der Ausstattung.
Stand der Unterlagen 01.10.2018



GESAMTÜBERSICHT SCHWECHAT STG 1+2
4. OBERGESCHOSS

LEGENDE:

- Wohnungen
- Terrasse, Balkon, Loggia
- Gang, Stiegenhaus, Lift
- Allgemeine Räume
- Grundstücksgrenze

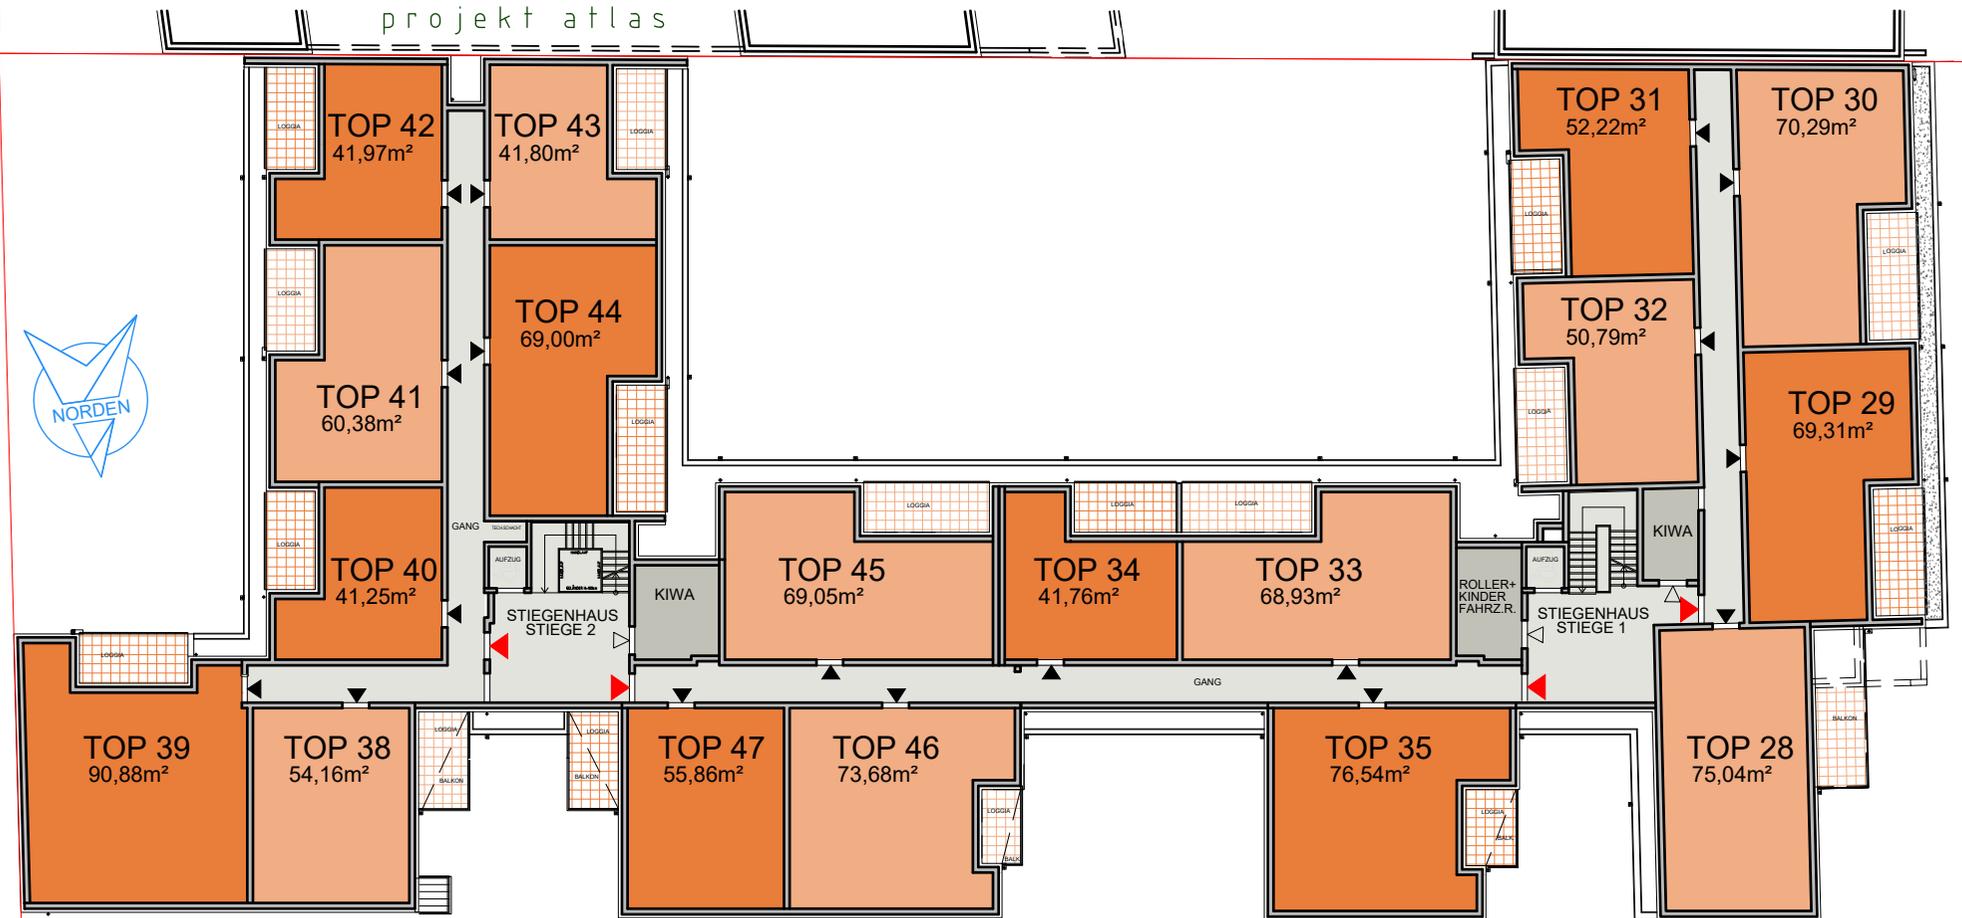

kein Maßstab


Technische Änderungen sind vorbehalten. Dargestellte Dekorationen, Möbel, Bepflanzungen, etc. sind nicht Bestandteil der Ausstattung. Stand der Unterlagen 01.10.2018



GESAMTÜBERSICHT SCHWECHAT STG 1+2
5. OBERGESCHOSS

LEGENDE:

- Wohnungen
- Terrasse, Balkon, Loggia
- Gang, Stiegenhaus, Lift
- Allgemeine Räume
- Grundstücksgrenze

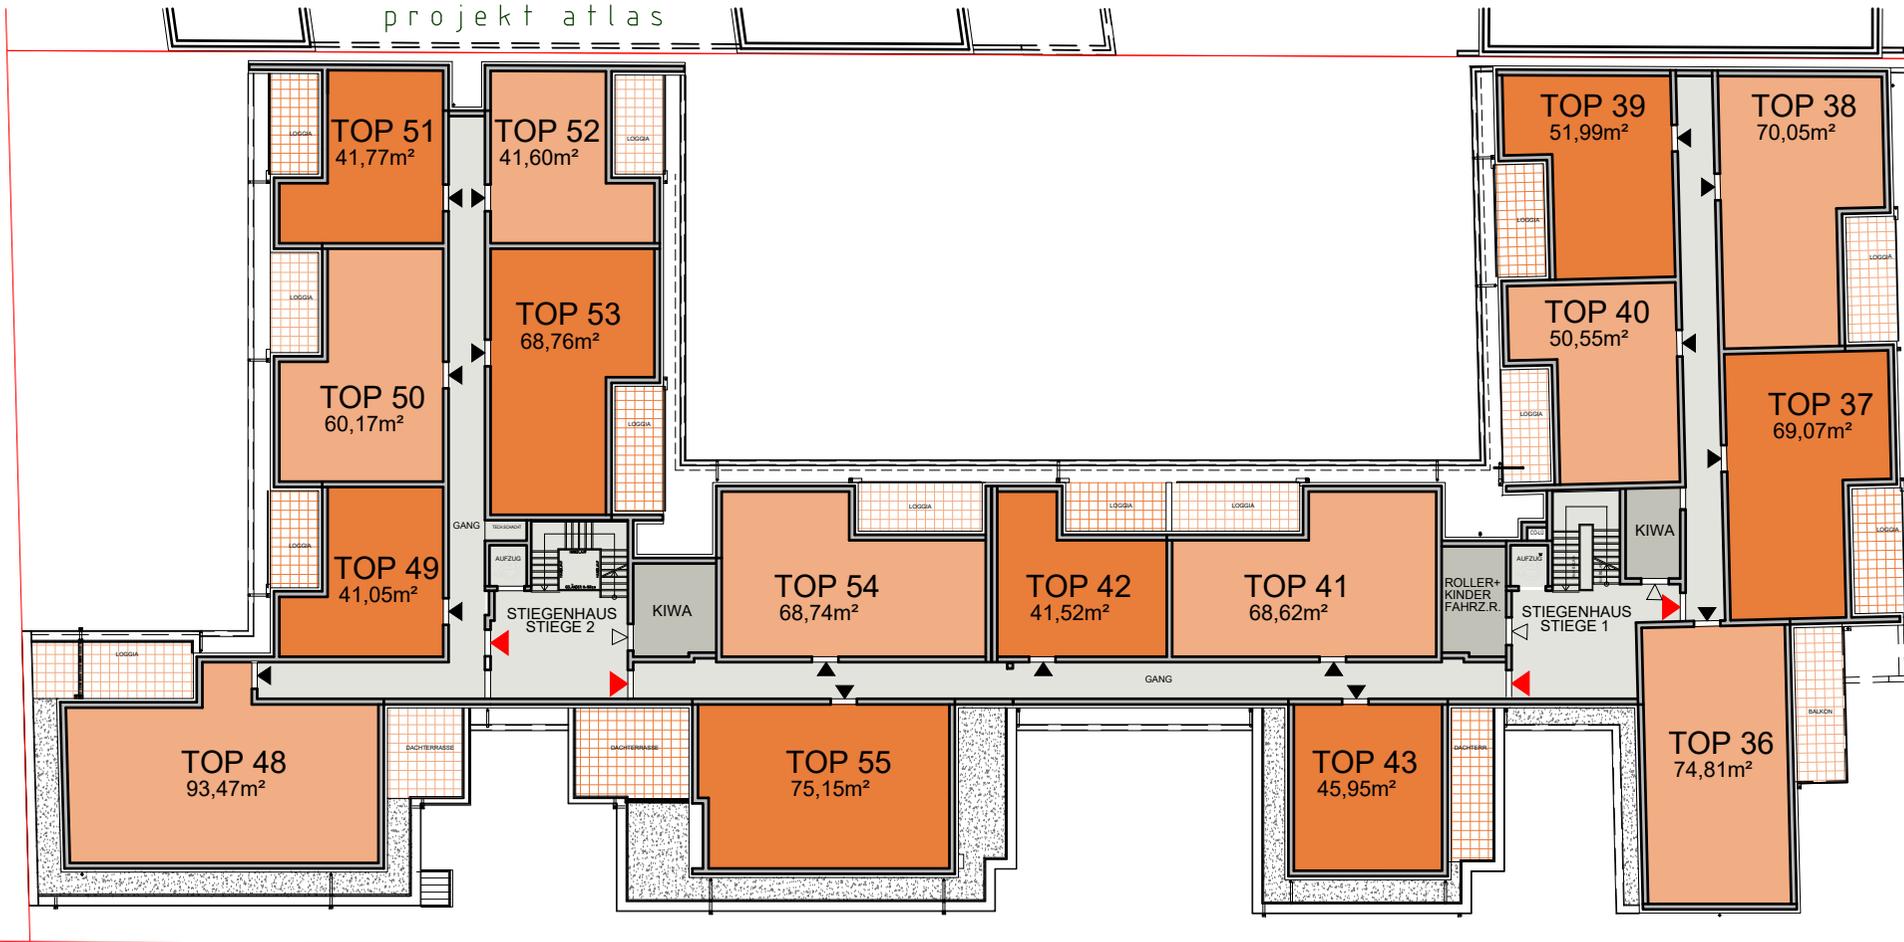

kein Maßstab

Technische Änderungen sind vorbehalten. Dargestellte Dekorationen, Mobilien, Bepflanzungen, etc. sind nicht Bestandteil der Ausstattung.
Stand der Unterlagen 01.10.2018



