

Lageplan


Marktgemeinde Ladendorf


2126 Ladendorf, Kardinal-Franz-König-Straße 1
Tel: 02575/2250
e-Mail: marktgemeinde@ladendorf.at



Plotdatum: 16.10.2024
Maßstab (im Original): 1:1.000
Erstellt durch Anwender:
Karl Bauer_Ladendorf

Copyright: DKM - (c) Bundesamt für Eich- und Vermessungswesen
HINWEIS: Rechtsanspruch aus dieser Darstellung nicht ableitbar!

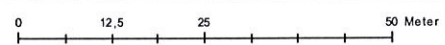

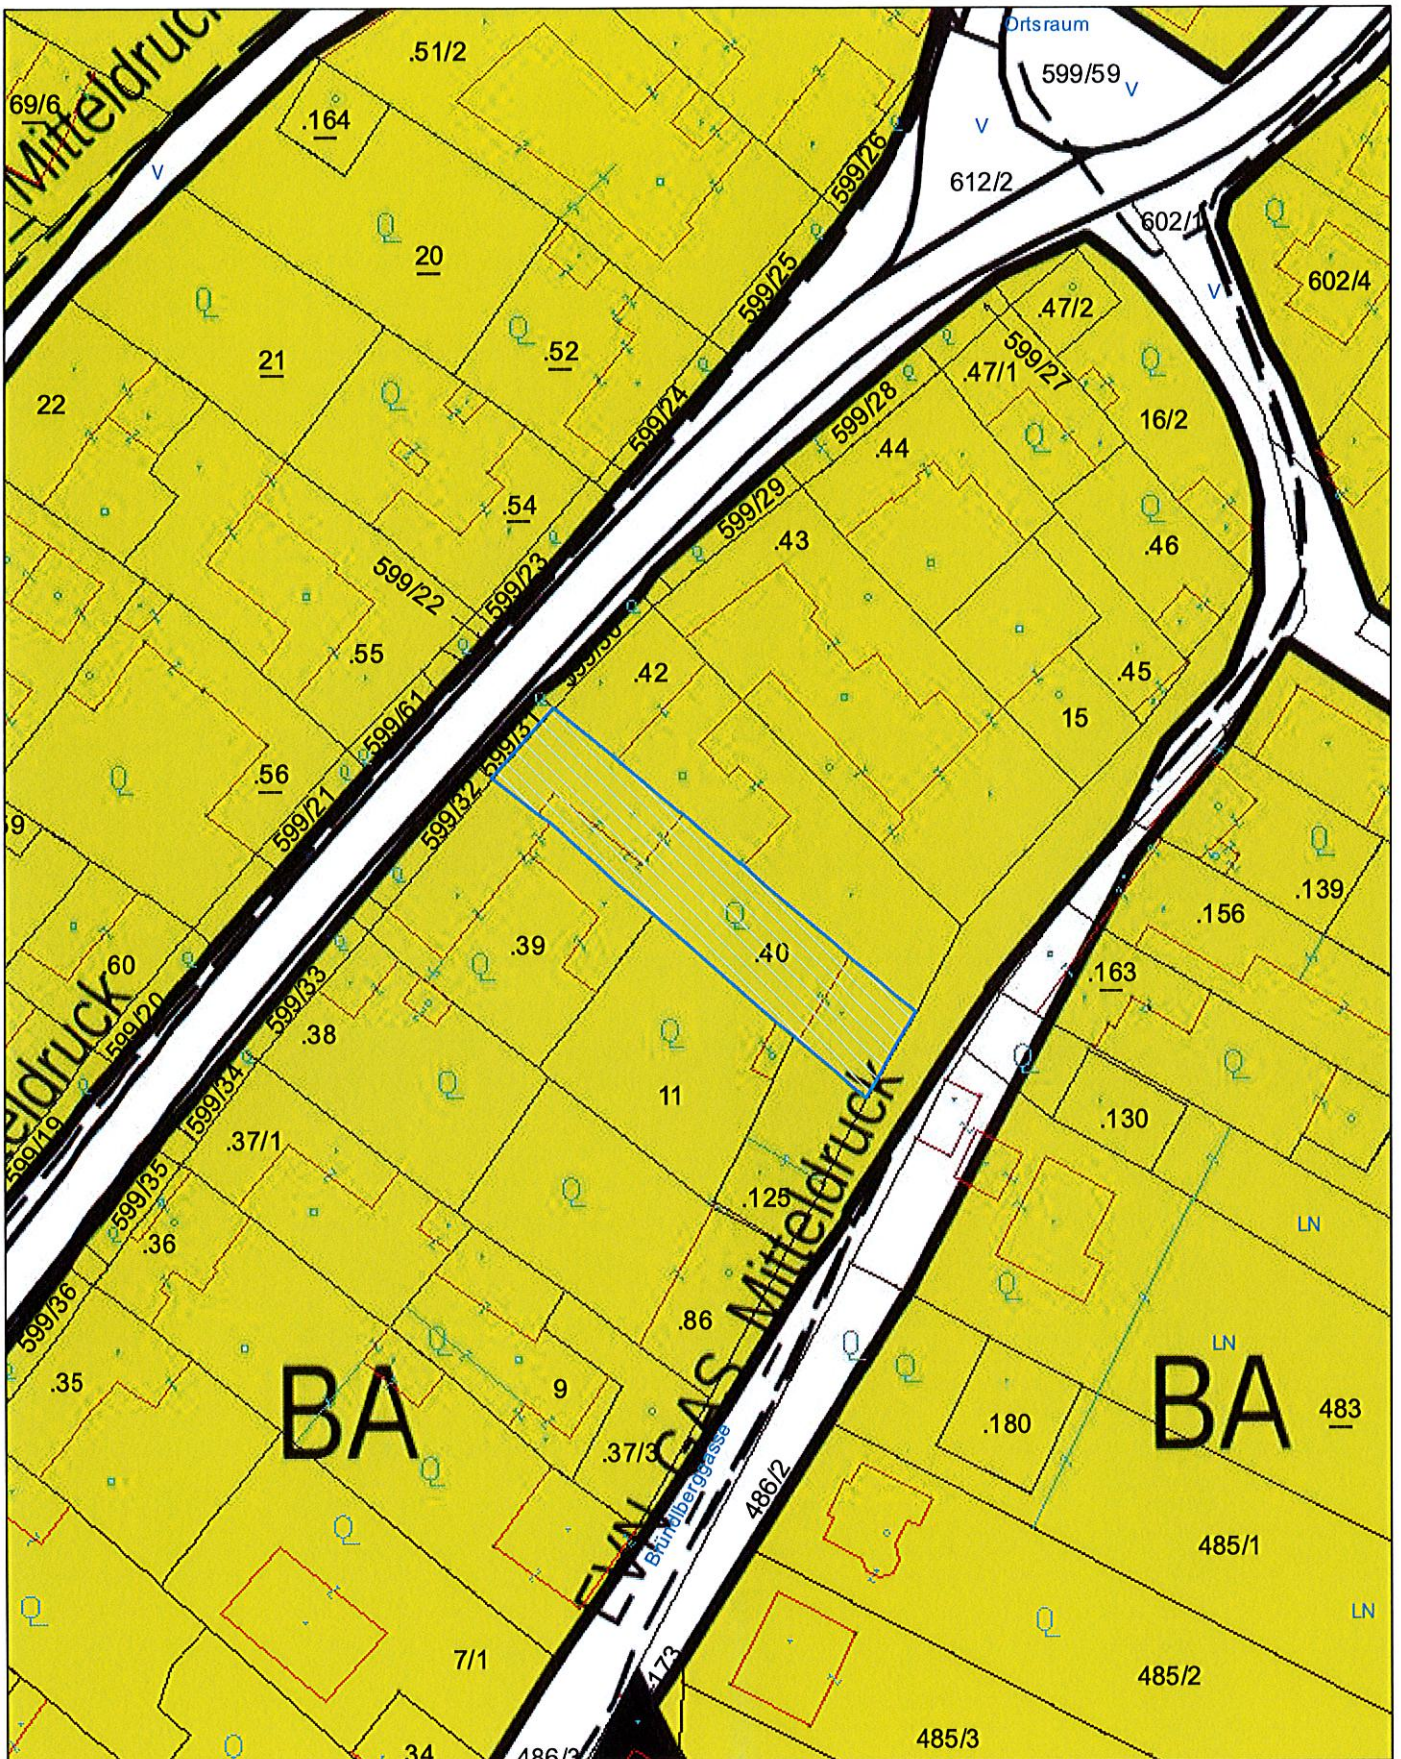

Lageplan

Marktgemeinde Ladendorf

2126 Ladendorf, Kardinal-Franz-König-Straße 1
 Tel: 02575/2250
 e-Mail: marktgemeinde@ladendorf.at



Plotdatum: 16.10.2024
 Maßstab (im Original): 1:1.000
 Erstellt durch Anwender:
 Karl Bauer_Ladendorf

Copyright: DKM - (c) Bundesamt für Eich- und Vermessungswesen
 HINWEIS: Rechtsanspruch aus dieser Darstellung nicht ableitbar!

