


Garten
2.

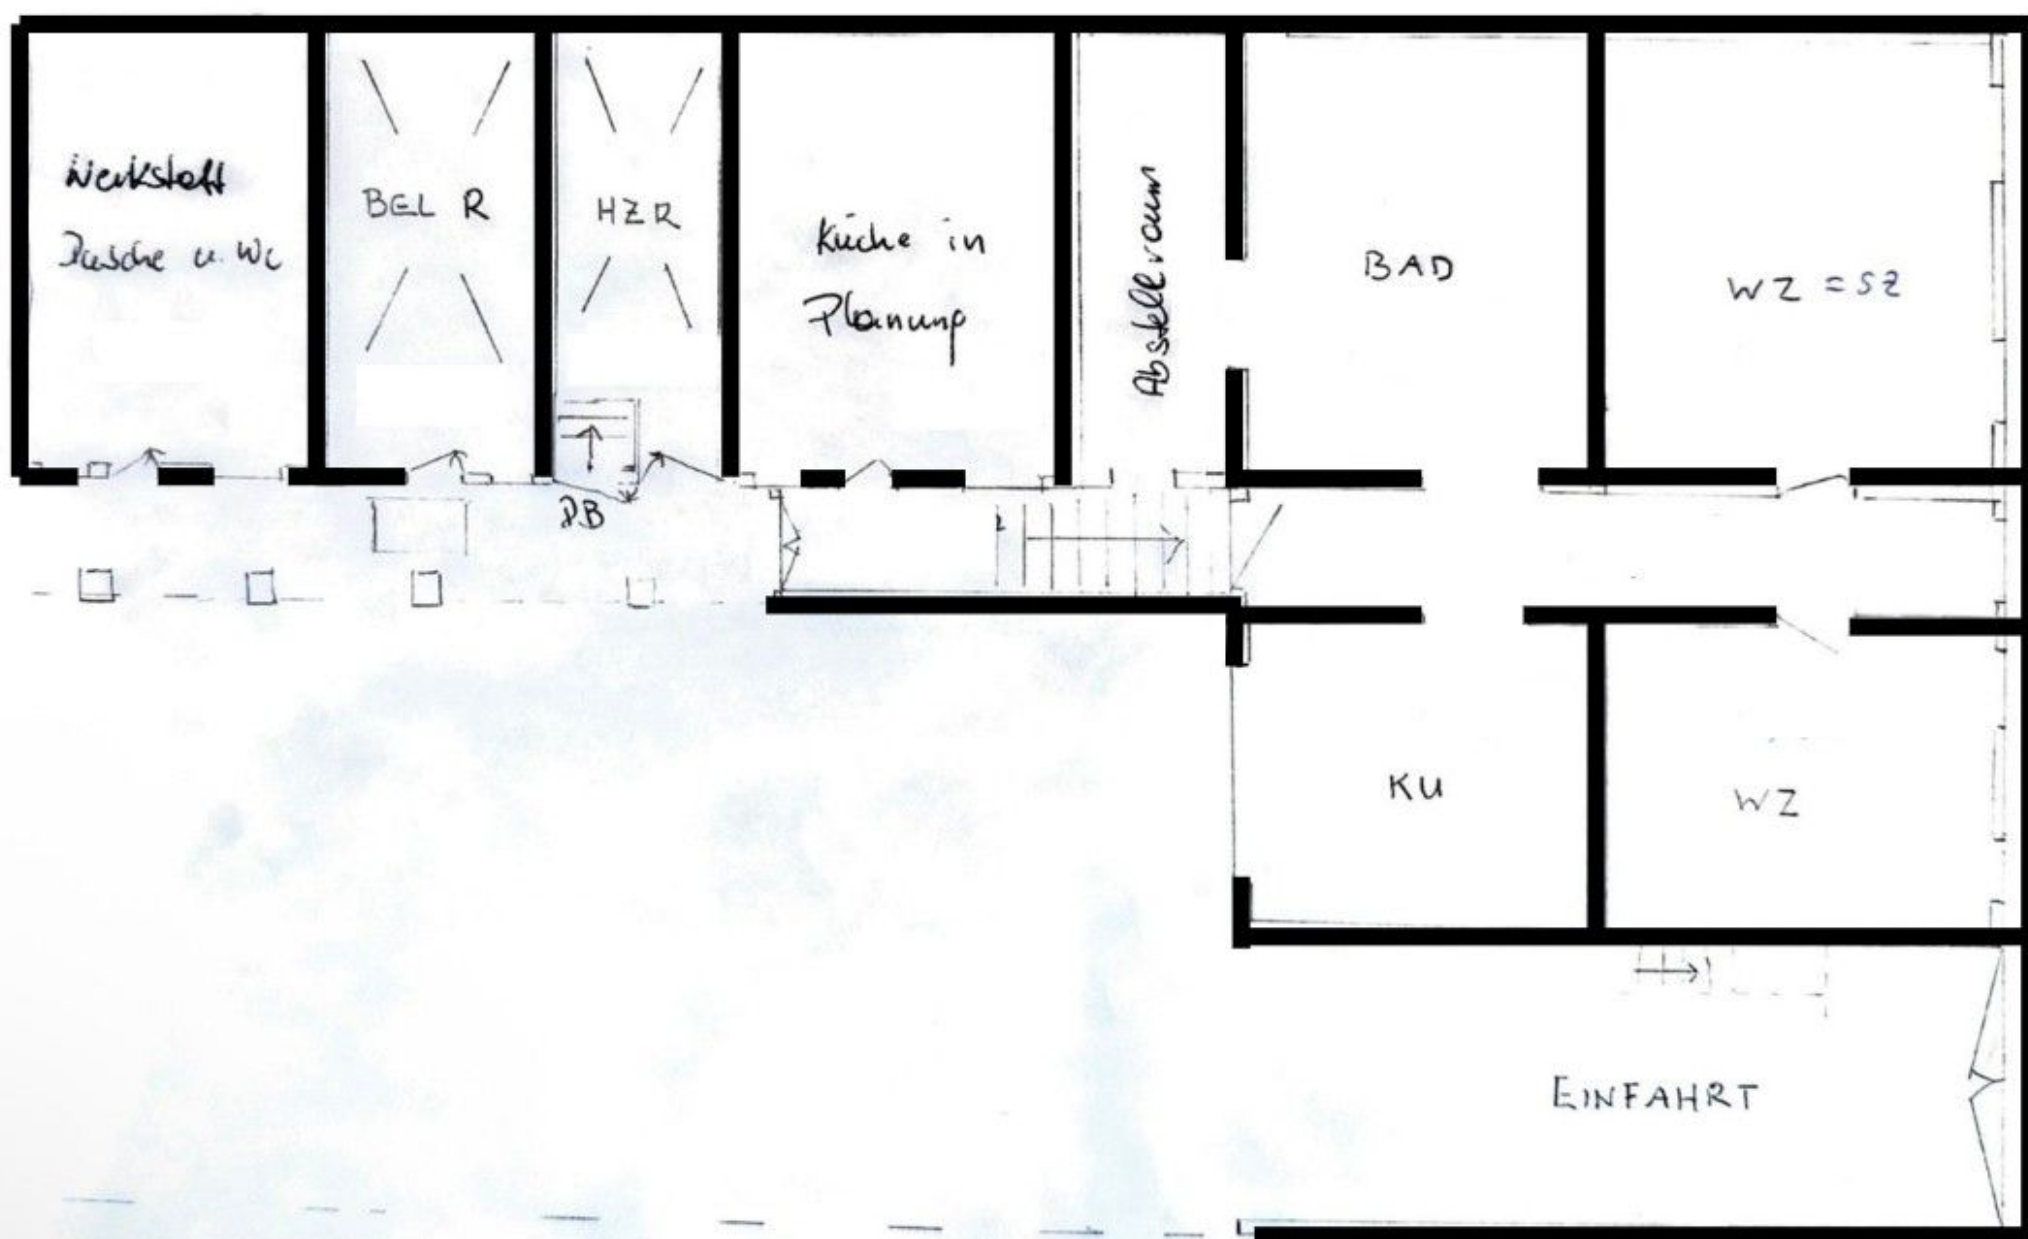

Werkstoff
Tasche u. Wc

BEL R

HZR

Küche in
Planung

Abstellraum

BAD

WZ = 52

PB

KU

WZ

EINFAHRT