




STEYREGG BUSINESS CENTER
BUSINESS & MEDICAL CENTER

Planskizze 1.OG WEST

Gewerbeallee, 4221 Steyregg

Nutzfläche: ca. 418,25 m²

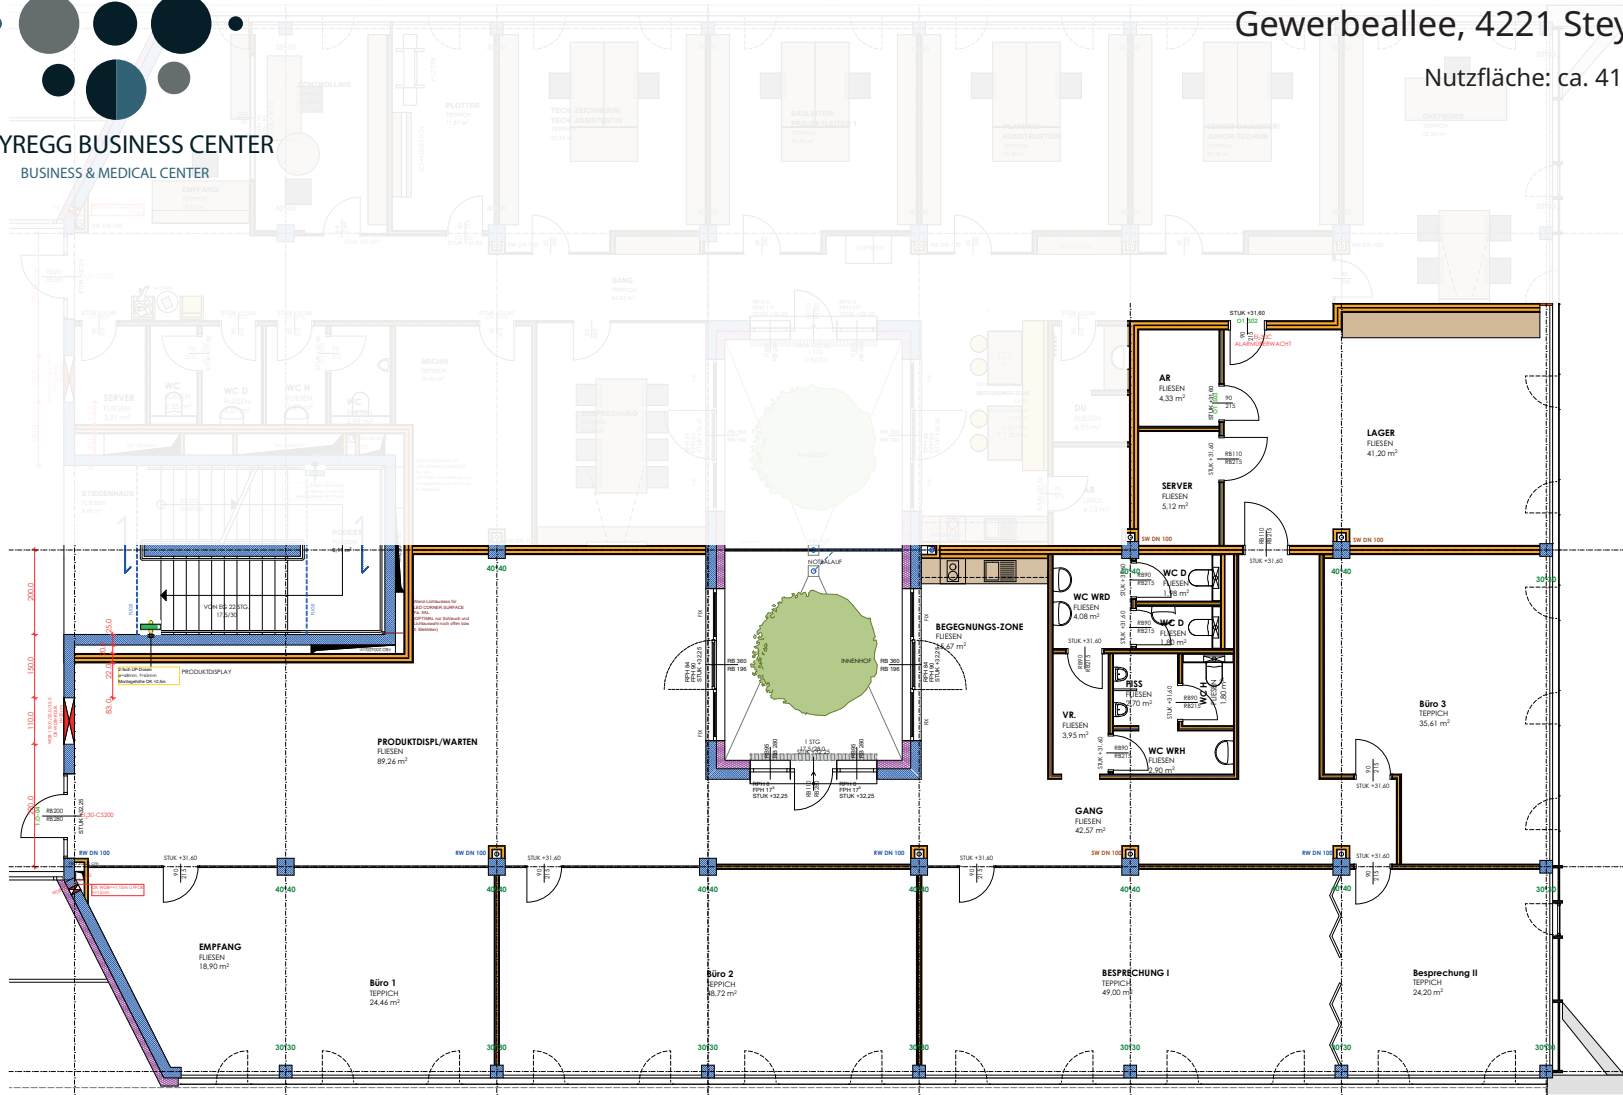

Die vorliegenden Planunterlagen dienen der groben Orientierung und können in Fläche und Aufteilung vom Ist-Stand abweichen (Kein Maßstab). Der Vermittler übernimmt für die Richtigkeit keinerlei Haftung. Die abgebildeten Möbel und Einrichtungsgegenstände sind lediglich symbolhaft dargestellt und nicht Teil der Immobilie. Plan: PROJEKTAS