


GRAUMANN-PARK

www.graumannpark.at

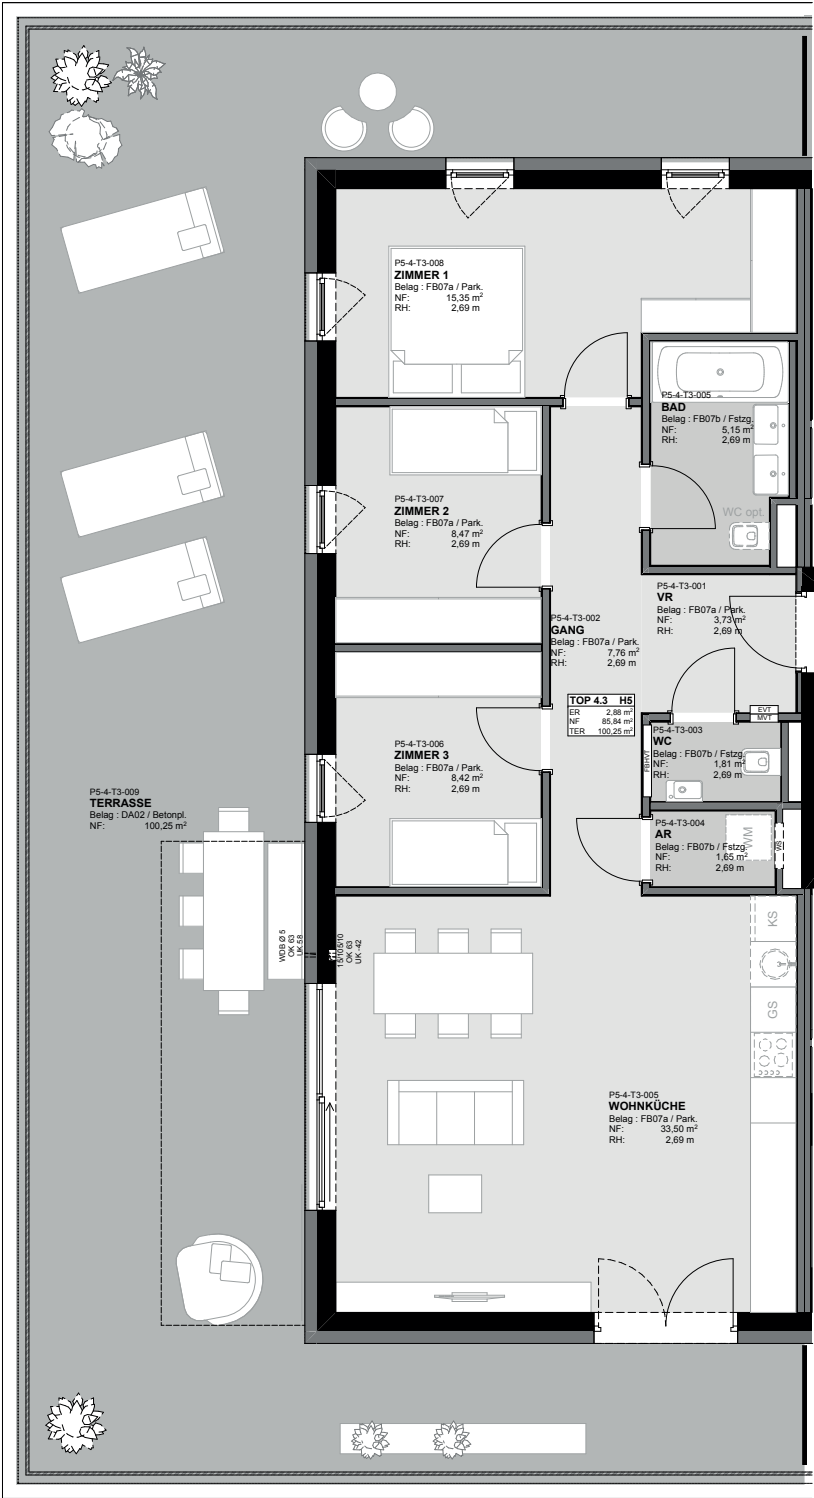

HAUS 5

TOP 4.3

EBENE



4.OG

VR	3,73 m²
GANG	7,76 m²
WC	1,81 m²
AR	1,65 m²
BAD	5,15 m²
WOHNKÜCHE	33,50 m²
ZIMMER 3	8,42 m²
ZIMMER 2	8,47 m²
ZIMMER 1	15,35 m²

WOHNFLÄCHE

85,84 m²

TERRASSE	100,25 m²
ER 4.3	2,88 m²

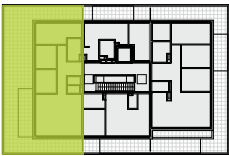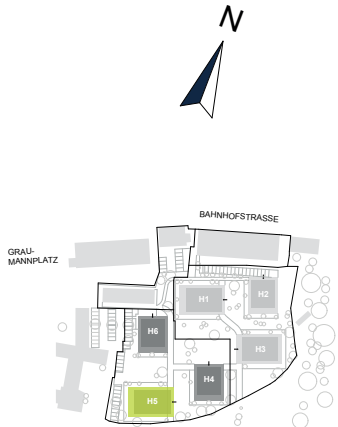

PLANSTAND - Juni 2024
HWB_{SK} 29 f_{GEE} 0,69



Raumhöhe ca. 280 cm
ER=Einlagerungsraum / Kellerabteil

Vorbehaltlich technischer Änderungen und bauüblicher Toleranzen. Naturmaße nehmen! Die Ausführung erfolgt laut Bau- und Ausstattungsbeschreibung. Die hier dargestellten Möbel, Küchen und Einrichtungsgegenstände sind nicht in der Grundausrüstung enthalten.

Exklusiver Vertrieb durch:



BOSS Immobilien GmbH
Hauptplatz 2, 4050 Traun

Tel.: +43 7229 66 336
Mail: office@bossimmobilien.at