

Vorbehaltlich tech. und konstr. Änderungen, sofern dem Käufer zumutbar, insbesondere weil sie geringfügig und sachlich gerechtfertigt sind.

Für die Anfertigung von Einbaumöbel sind Naturmaße zu nehmen! Einbaumöbel nicht an die Außenwand stellen! Gefahr von Schimmelbildung! Die dargestellten Kücheneinrichtungen und Waschmaschinen,...etc., gelten nur als Möblierungsvorschlag und sind nicht inkludiert. Bei der Ermittlung der Durchgangslichte (nutzbare Höhe) werden Türanschlag, -schwelle, -schleifer und Niveausprünge bis 3 cm nicht berücksichtigt.

Für die Anfertigung von Einbaumöbel sind Naturmaße zu nehmen! Einbaumöbel nicht an die Außenwand stellen! Gefahr von Schimmelbildung! Die dargestellten Kücheneinrichtungen und Waschmaschinen,...etc., gelten nur als Möblierungsvorschlag und sind nicht inkludiert. Bei der Ermittlung der Durchgangslichte (nutzbare Höhe) werden Türanschlag, -schwelle, -schleifer und Niveausprünge bis 3 cm nicht berücksichtigt.




# ÜBERSICHTSPLAN

Lainzer Straße 172, 1130 Wien



Übersicht

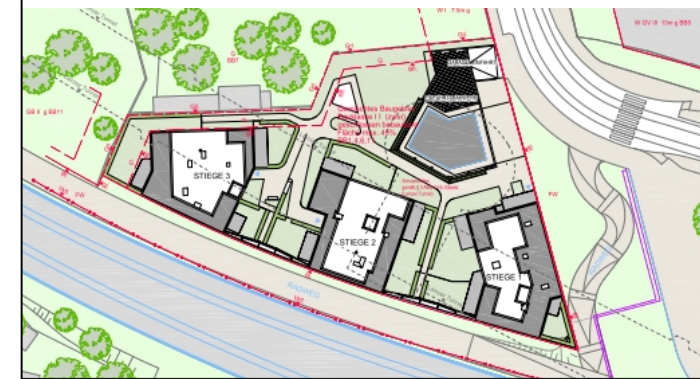

Legende:

- 2 Zimmer - Wohntyp B
- 3 Zimmer - Wohntyp C
- 4 Zimmer - Wohntyp D

Bauherr:



ARWAG Wohnen im schönsten Wien GmbH  
 Würtzlerstraße 15, A-1030 Wien  
 T: +43 (0)1 79 70 00, E: info@arwag.at

Planverfasser:

**HOFFMANN JANZ ARCHITECTS**  
 Friedensgasse 2  
 Wien  
 prg@hoffmann-janz.com  
 www.hoffmann-janz.com

Baubetreuung:



ARWAG Bauträger Ges.m.b.H.  
 Würtzlerstraße 15, A-1030 Wien  
 T: +43 (0)1 79 70 00, E: info@arwag.at

Maßstab 1 : 300

Datum 09.08.2022

Plangrundlage

Ausführung Stand 08.06.2022

Geschoss

Projekt Nummer Index

1. Obergeschoss

1051

2