


WOHNUNG 5 / 3-ZI WOHNUNG
WOHNNUTZFLÄCHE GES. = 75,74 m2

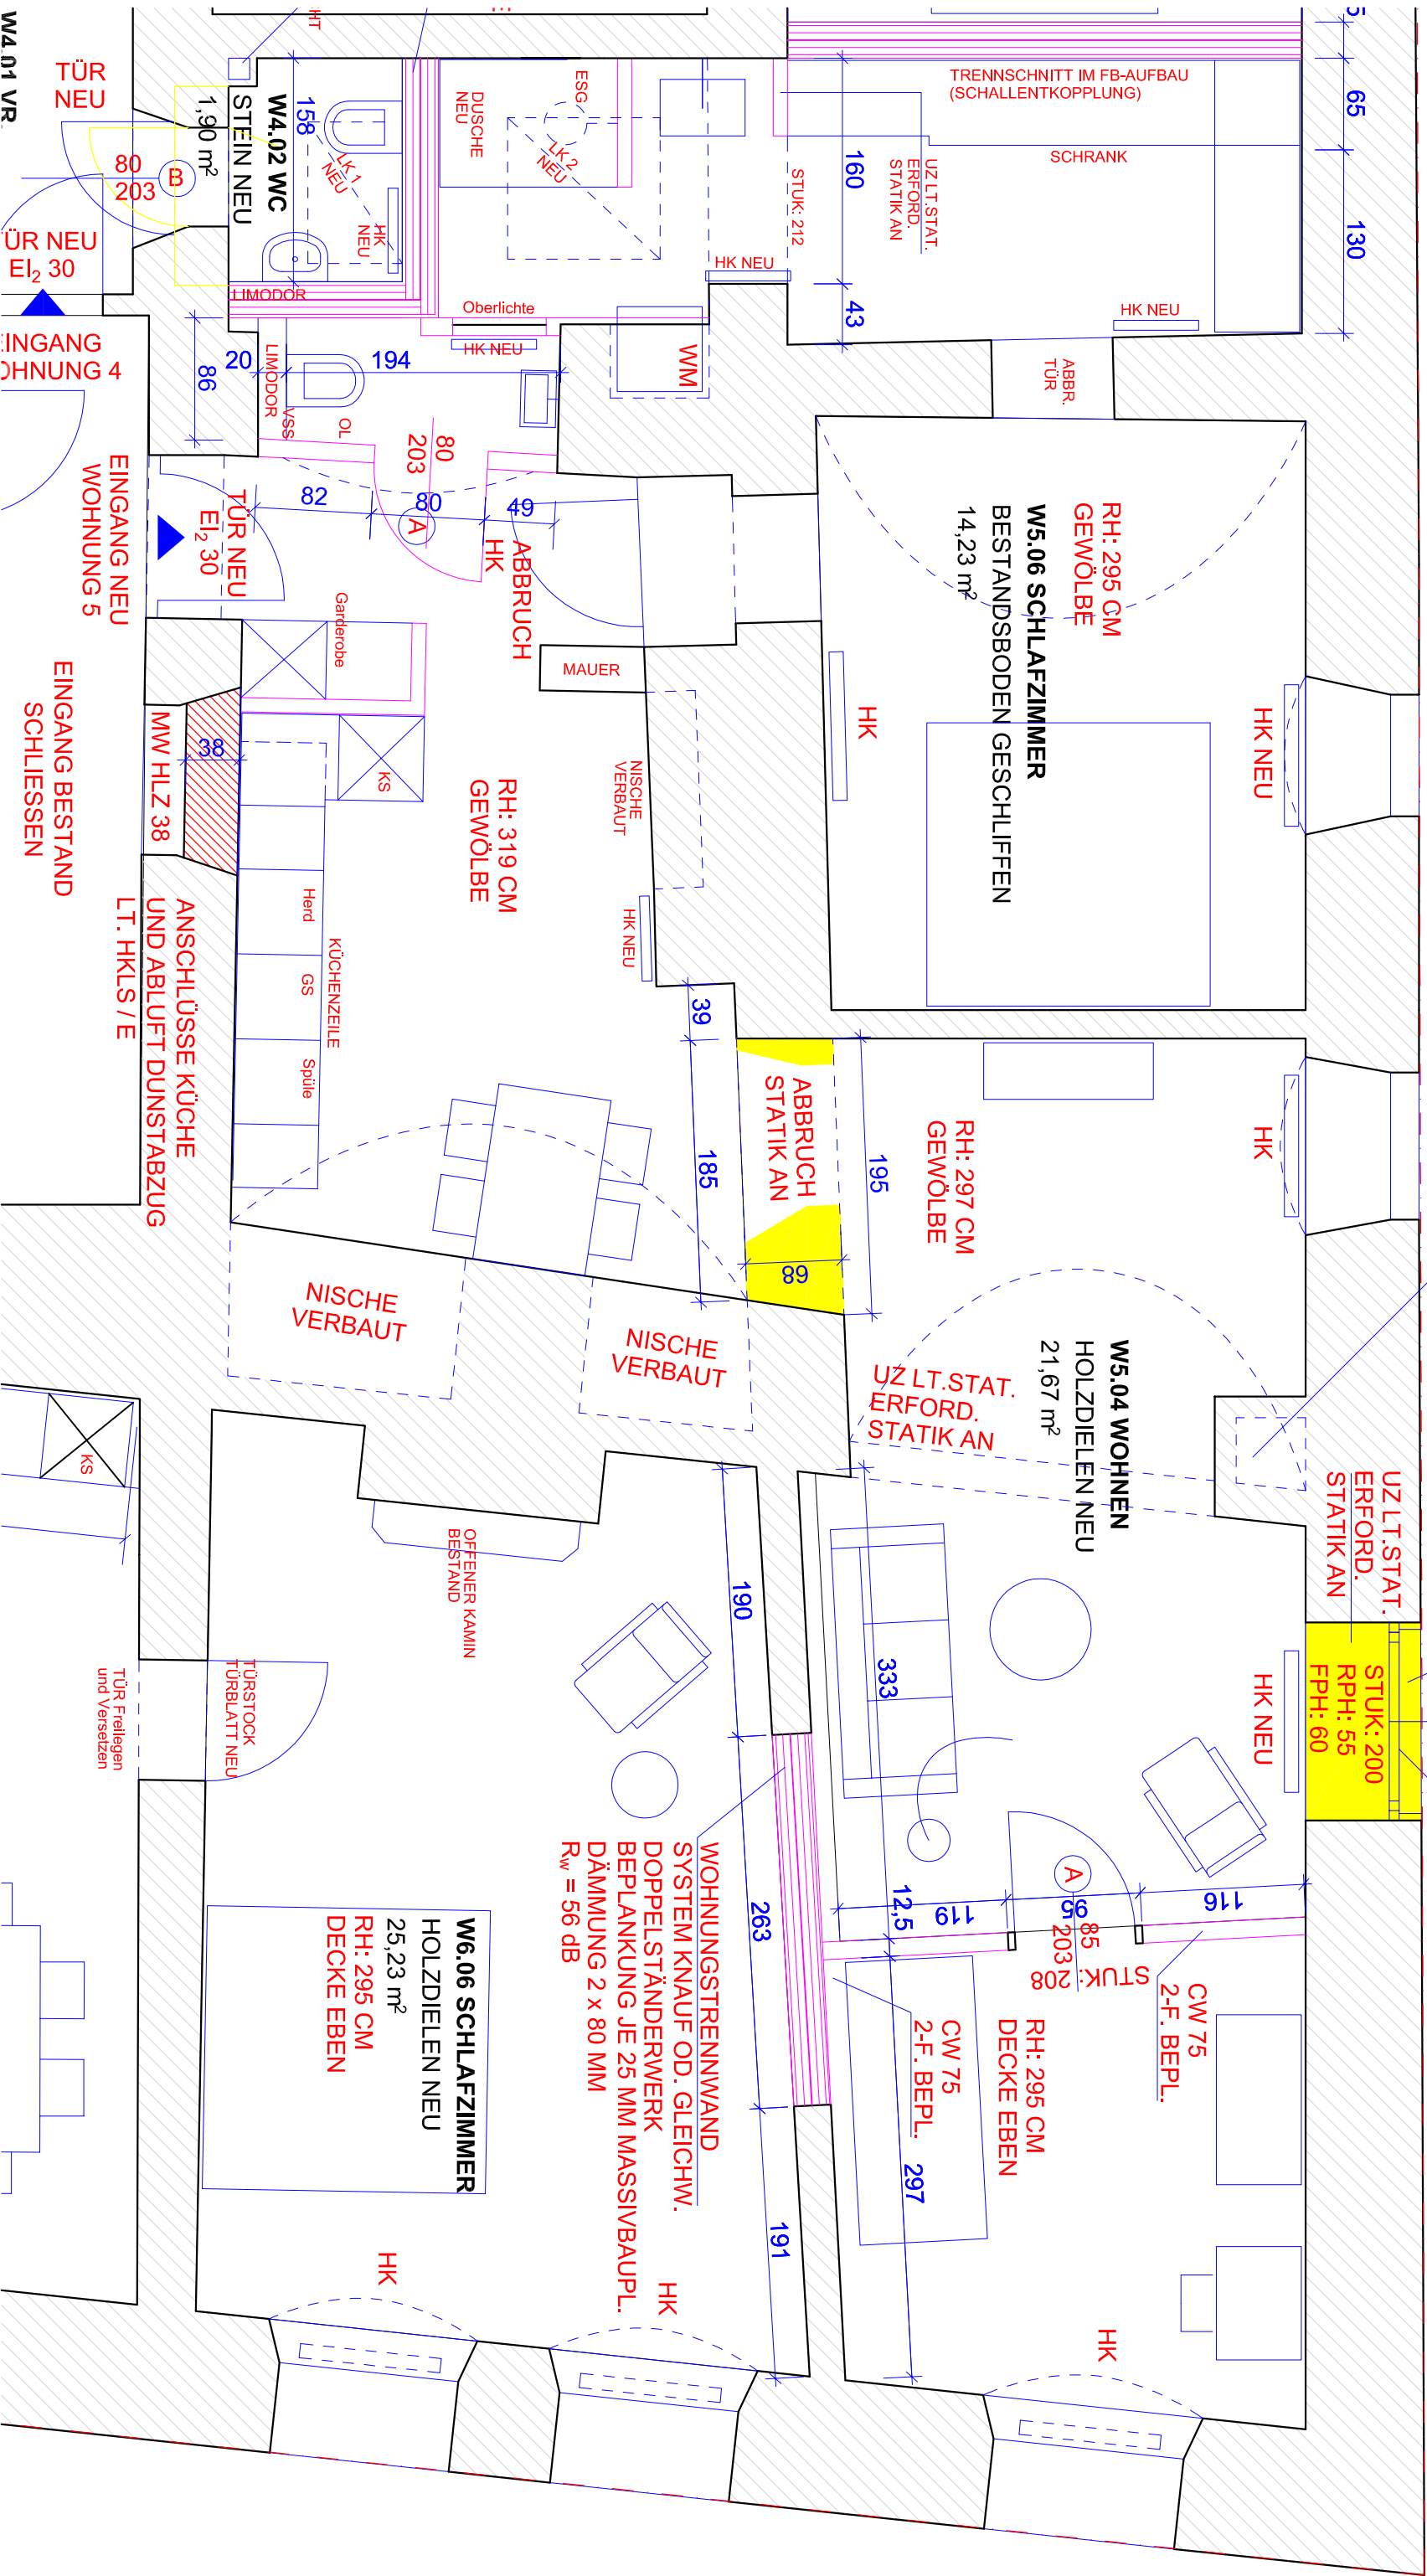

INSTALL.-SCHACHT
BESTAND

GELÄNDER
VSG OK H 100

FENSTER
NEU

STOCKÜBERDÄMMUNG
MONTAGE LT. ÖN B 5320

UZ LT. STAT.
ERFORD.
STATIK AN

STUK: 200
RPH: 55
FPH: 60

HK NEU

CW 75
2-F. BEPL.

RH: 295 CM
DECKE EBEN

CW 75
2-F. BEPL.

ABBRUCH
STATIK AN

UZ LT. STAT.
ERFORD.
STATIK AN

RH: 297 CM
GEWÖLBE

NISCHE
VERBAUT

WOHNUNGSTRENNWAND
SYSTEM KNAUF OD. GLEICHW.
DOPPELSTÄNDERWERK
BEPANKUNG JE 25 MM MASSIVBAUPL.
DÄMMUNG 2 x 80 MM
R_w = 56 dB

RH: 319 CM
GEWÖLBE

NISCHE
VERBAUT

W6.06 SCHLAFZIMMER
HOLZDIELEN NEU

RH: 295 CM
DECKE EBEN

ANSCHLÜSSE KÜCHE
UND ABLUFT DUNSTABZUG
LT. HKLS / E

EINGANG BESTAND
SCHLIESSEN

EINGANG NEU
WOHNUNG 5

EINGANG
WOHNUNG 4

TÜR NEU

ÜR NEU
EI₂ 30

W4.01 VR