
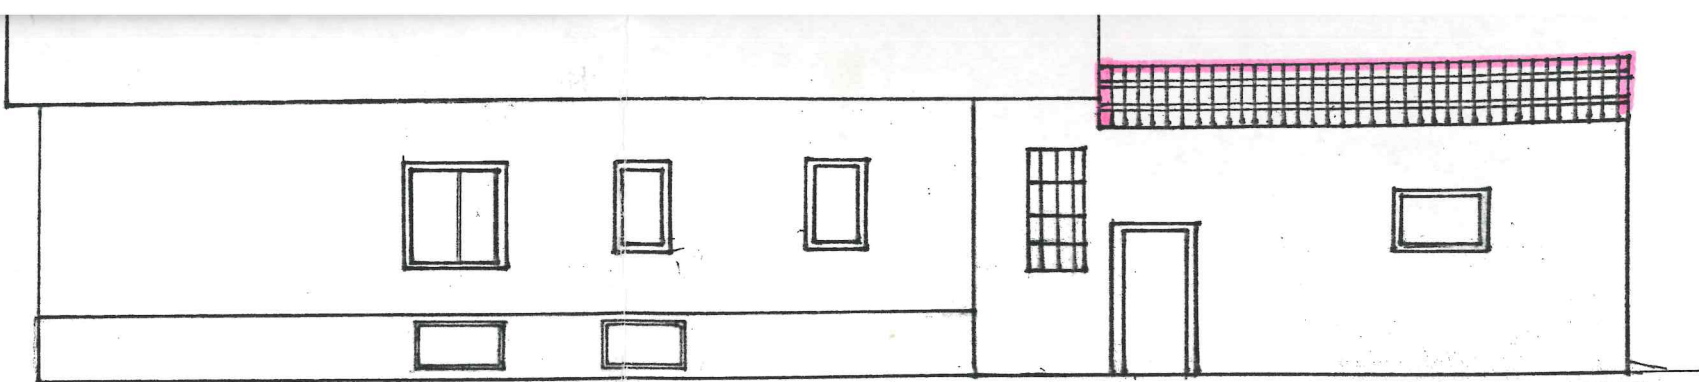


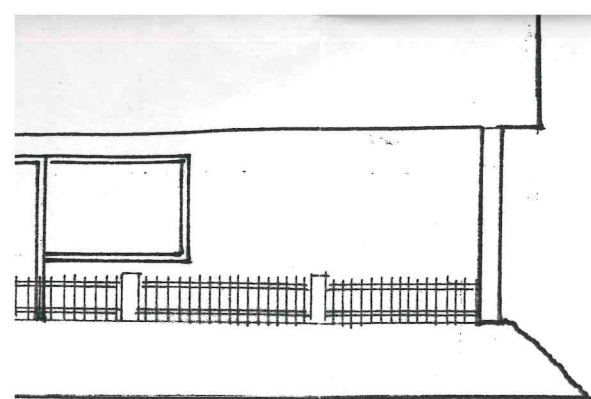

Gemeinde
8071 Dörf

GEMEINDE GÖSSENDORF

Zahl: 121-9/1230-99

BAUFREISTELLUNG

gemäß § 33 Abs. 6 Stmk. BauG 1995
LGBl. Nr. 59/1995, i. d. g. F.


Gössendorf, am 28.6.99

Der Bürgermeister:



LAGEPLAN

1 : 1000

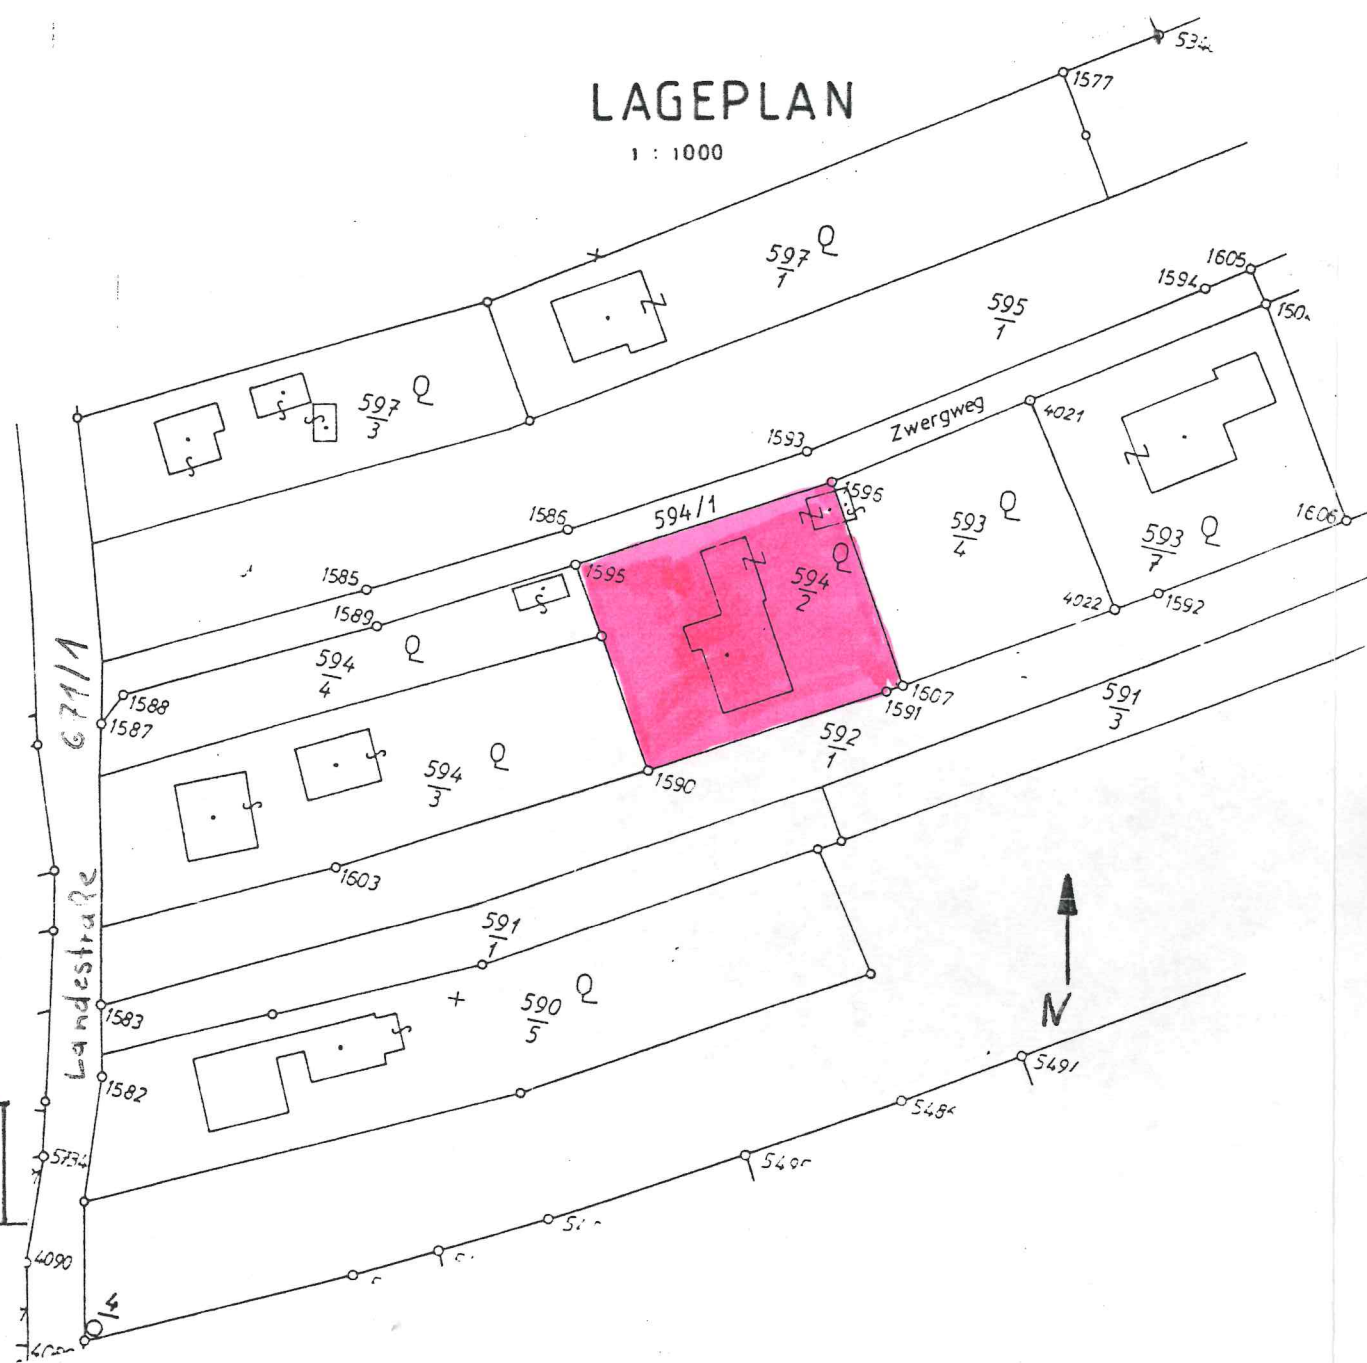

FLÄCHENMASSE

Vorraum 5,64m

Bad 7,80m

Zimmer 24,62m

Zimmer 16,28m

Küche 18,30m

Zimmer 27,14m

Summe 99,78m

Auftraggeber: Karl Plazar

Liegenschaft: Dörf, Zwergweg 2

Bauteil: Dachboden Aufbau

Lageplan, Grundriss, Schnitt, Ansichten,

Entwurf: Juni 99 Plazar

Gezeichnet: Juni 99 Plazar

Statik:

Geprüft:

Änderungen: Juni 99 Plazar

Ergänzung:

Masstab:

1 : 100

1 : 1000

Plan-Nr.

LUTTENBERGER & Co.
ZIMMEREI UND TISCHLEREI
8041 GRAZ, ENGELSDORFERSTRASSE 63
LIEBENAUER HAUPTSTRASSE 204A
TEL. (0316) 40 14 18

Grundeigentümer:

Plazar Karl
Zwergweg 2
A-8071 Gössendorf



Baufirma:

LUTTENBERGER & Co.
ZIMMEREI UND TISCHLEREI
8041 GRAZ, ENGELSDORFERSTRASSE 63
LIEBENAUER HAUPTSTRASSE 204A
TEL. (0316) 40 14 18

Bauherr:


Plazar Karl
Zwergweg 2
A-8071 Gössendorf

NORD - OST

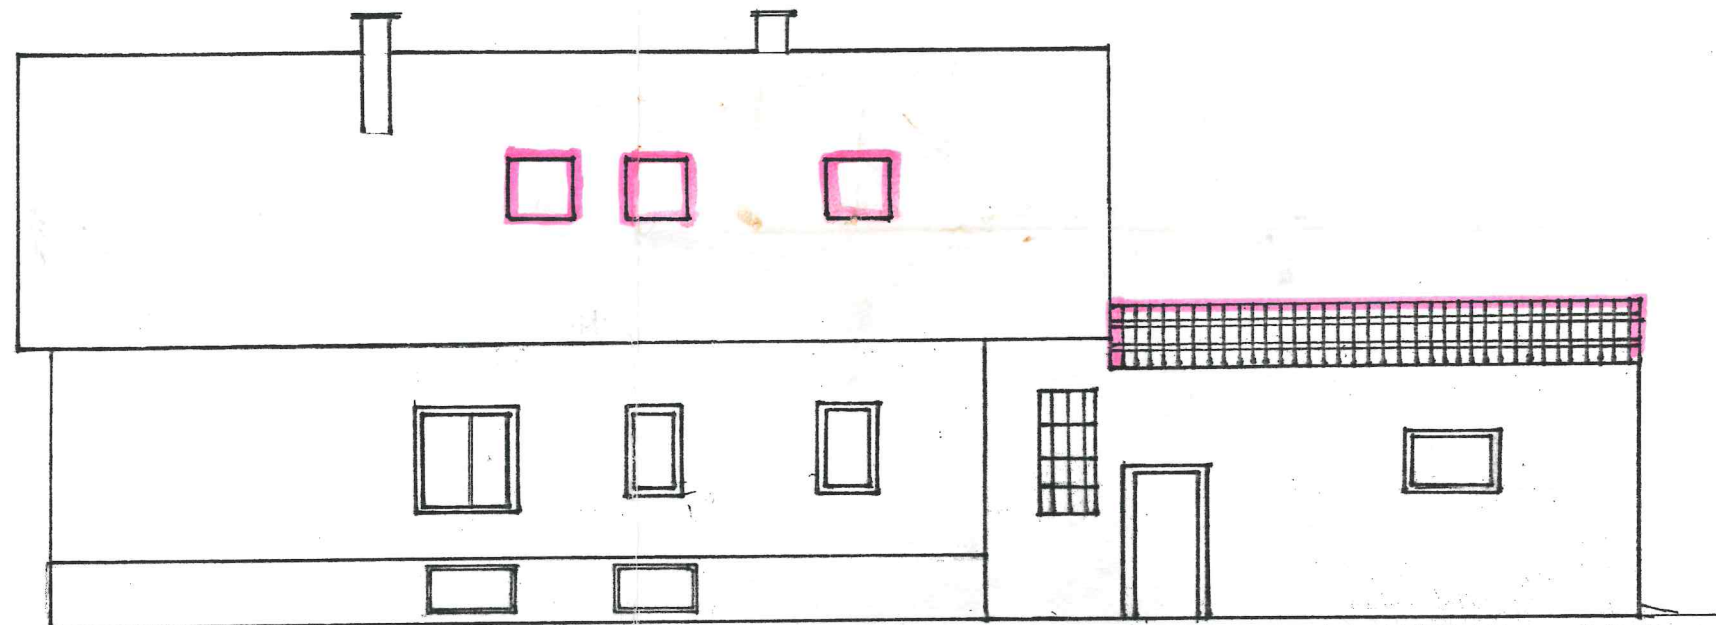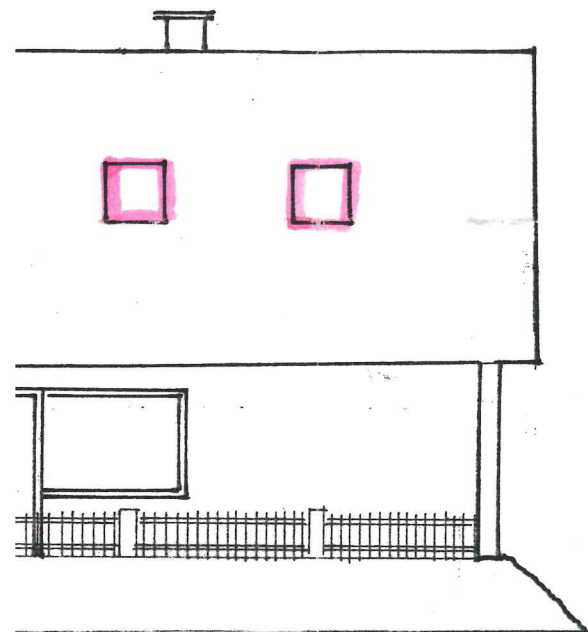

LAGEPLAN

1 : 1000

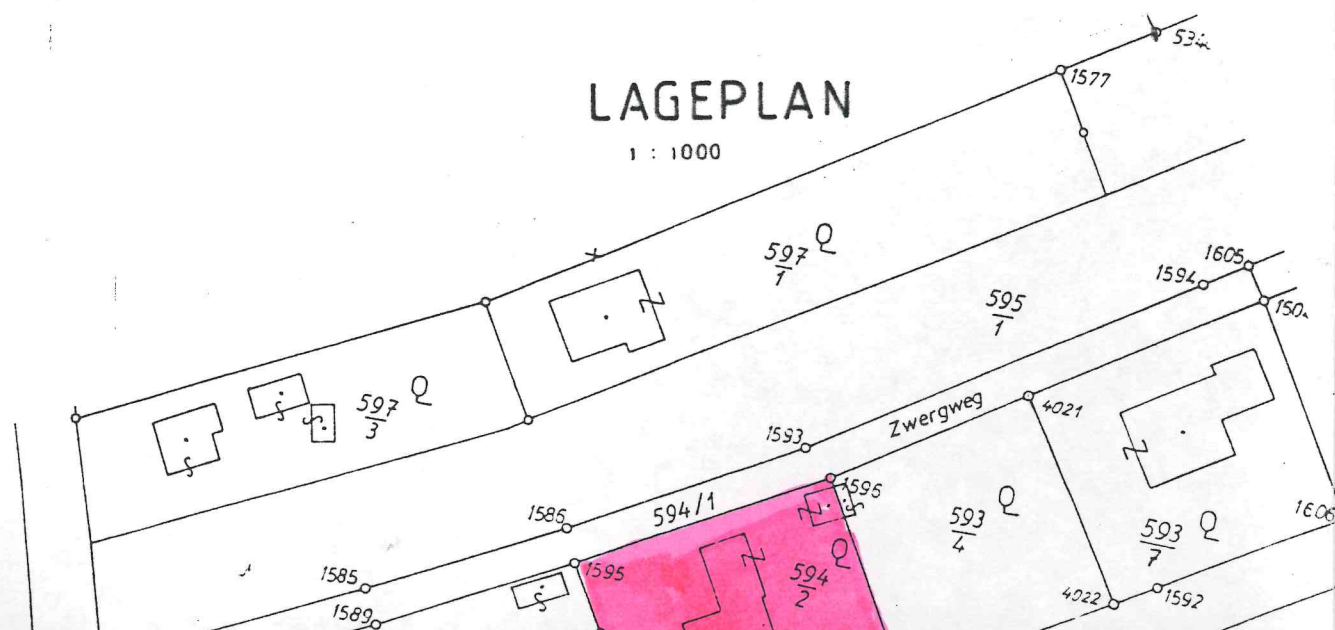

FLÄCHENMASSE

Vorraum 5,64m

Bad 7,80m

Zimmer 24,62m

Zimmer 16,28m

Küche 18,30m

Zimmer 27,14m

Summe 99,78m

GEMEINDE GÖSSENDORF

Zahl: 181-9/1230-99

BAUFREISTELLUNG

gemäß § 33 Abs. 6 Stmk. BauG 1995

LGBl. Nr. 59/1995, i. d. g. F.

Gössendorf, am 28.6.99

Der Bürgermeister:

Auftraggeber: Karl Plazar

Liegenschaft: Dörfla, Zwergweg 2

Bauteil: Dachboden Außbau

Lageplan, Grundriss, Schnitt, Ansichten,



Entwurf : Juni 99 Plazar

Gezeichnet : Juni 99 Plazar


Masstab:

1 : 100



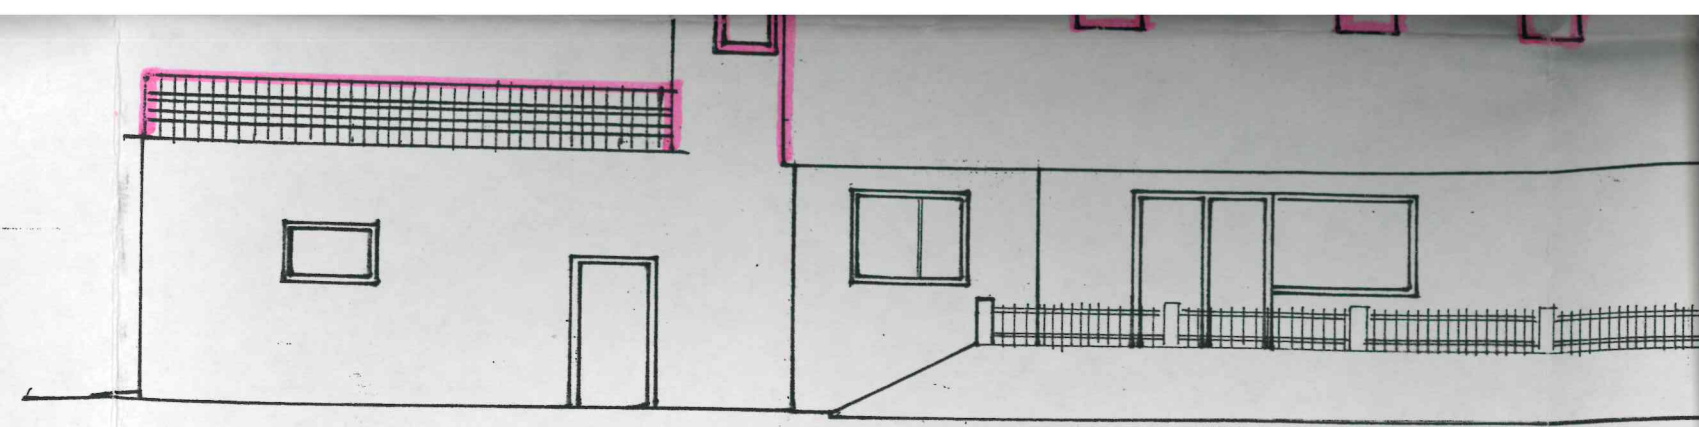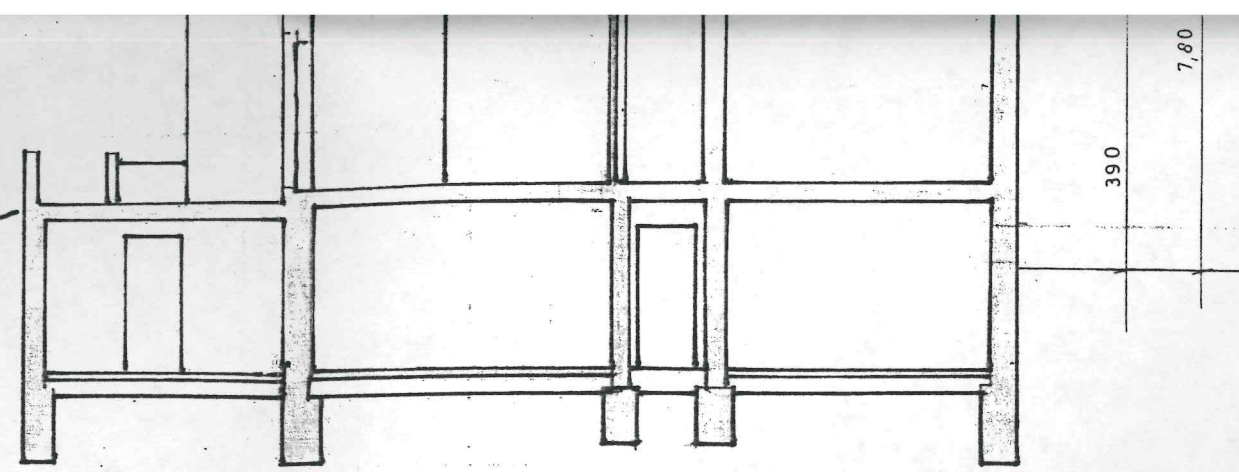


DACH-AUSBAU, GRUNDRISS

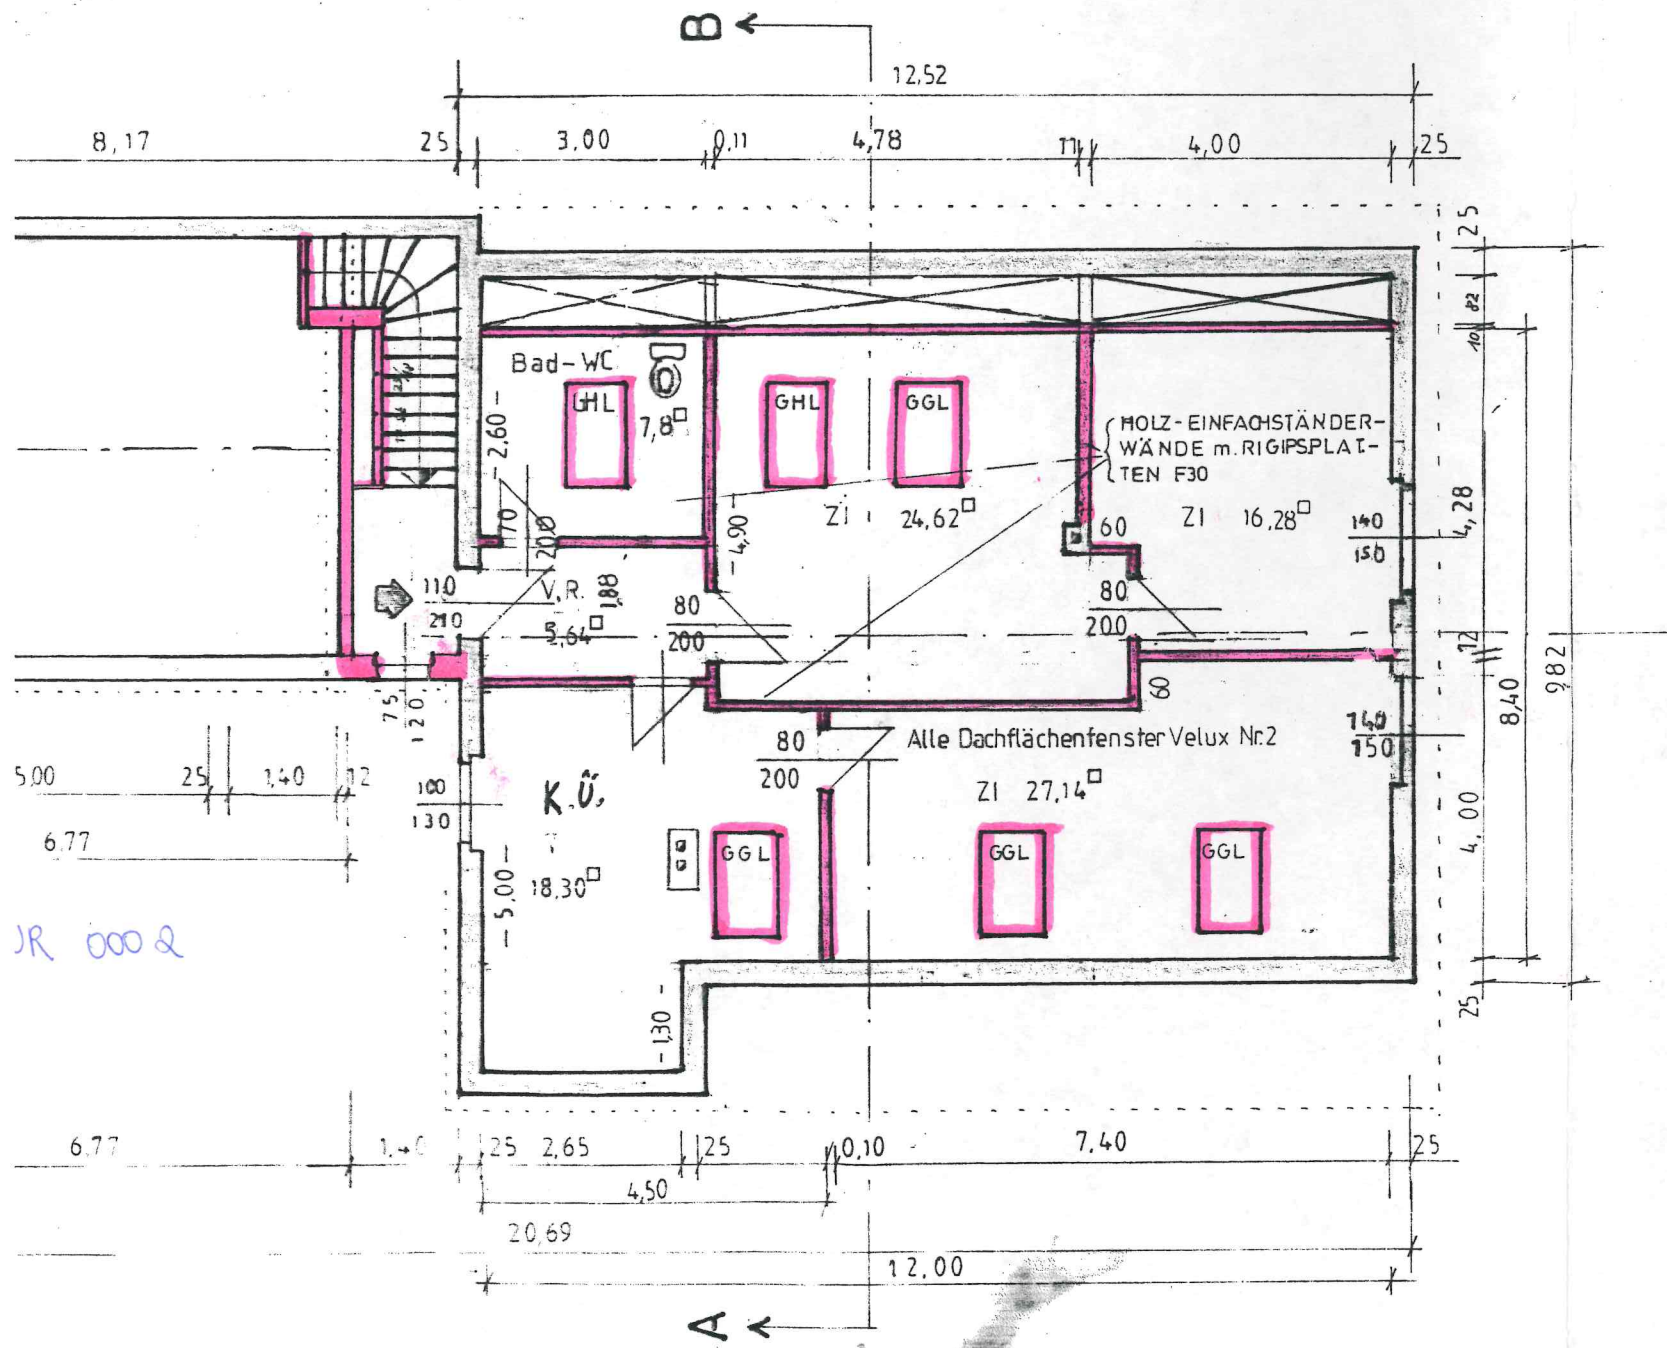


SÜD - OST





NORD - WEST

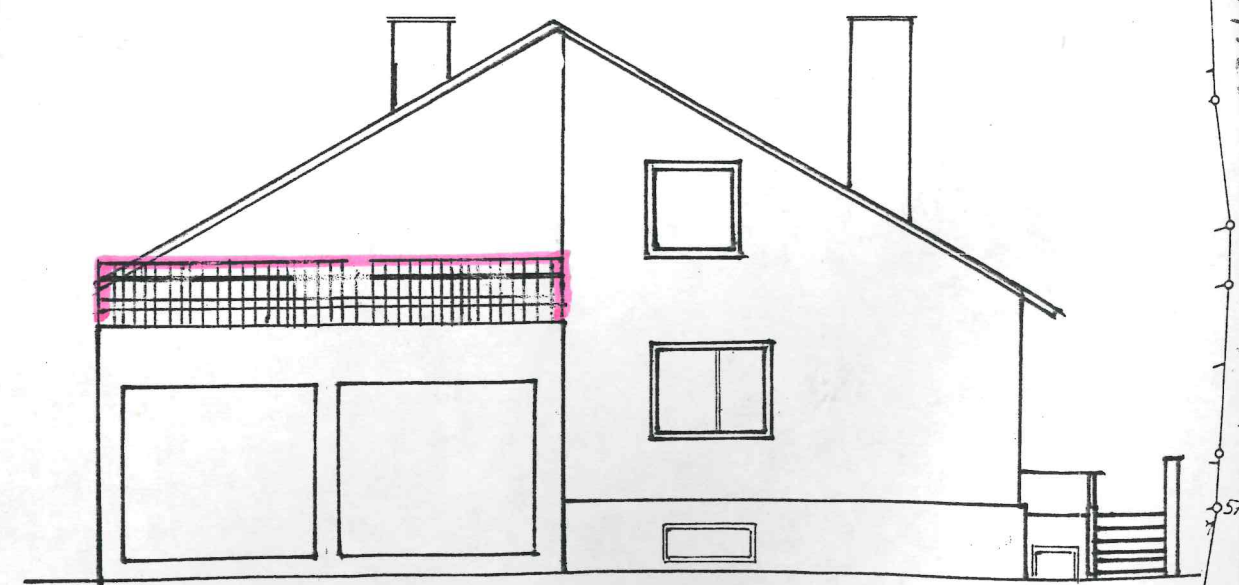


A hand-drawn architectural sketch of a building facade. The drawing is oriented horizontally. It features a central entrance with a door, flanked by windows. To the left of the central entrance is a smaller structure, possibly a porch or a side entrance. The drawing is done in black ink on a light background. The lines are simple and sketchy, indicating a preliminary design. The overall composition is symmetrical, with the central entrance as the focal point. The drawing is labeled 'Fig. 1' in the bottom right corner.

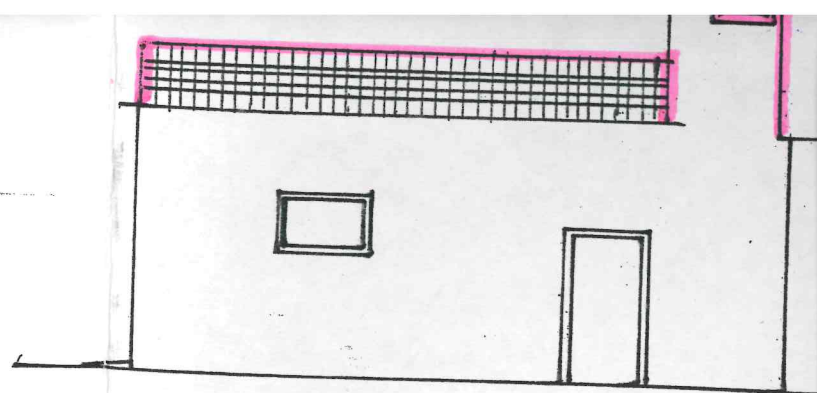


SÜ

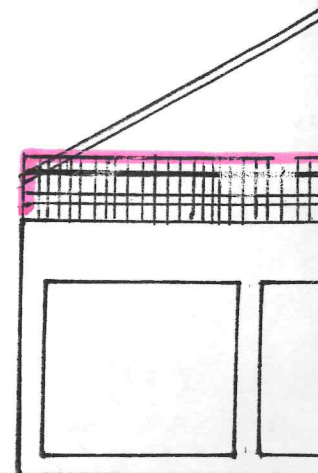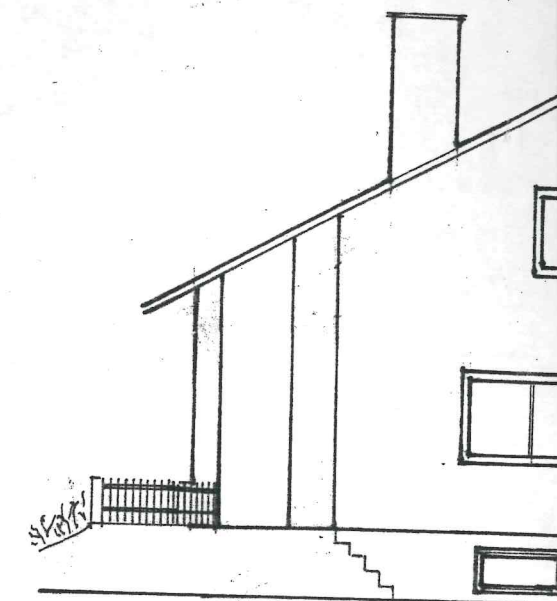


SCHNITT A - B

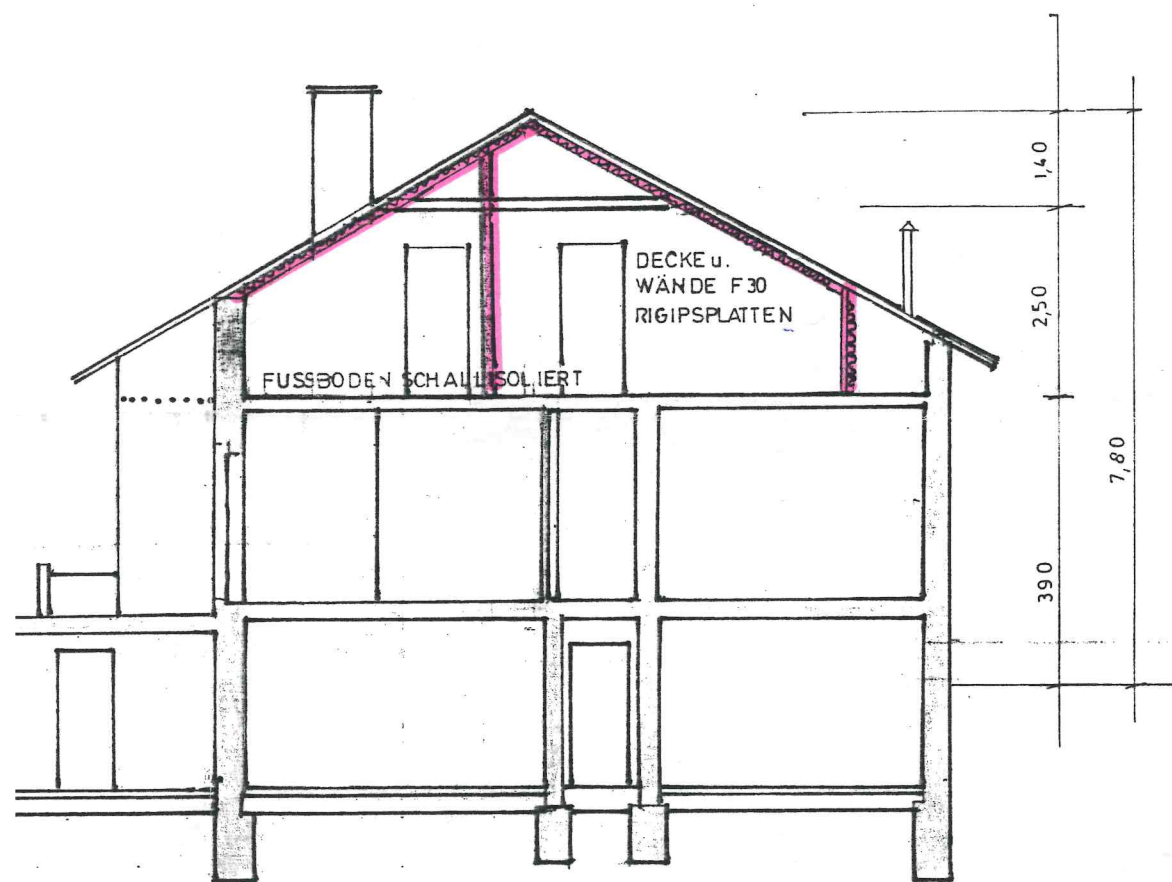


SÜD - WEST

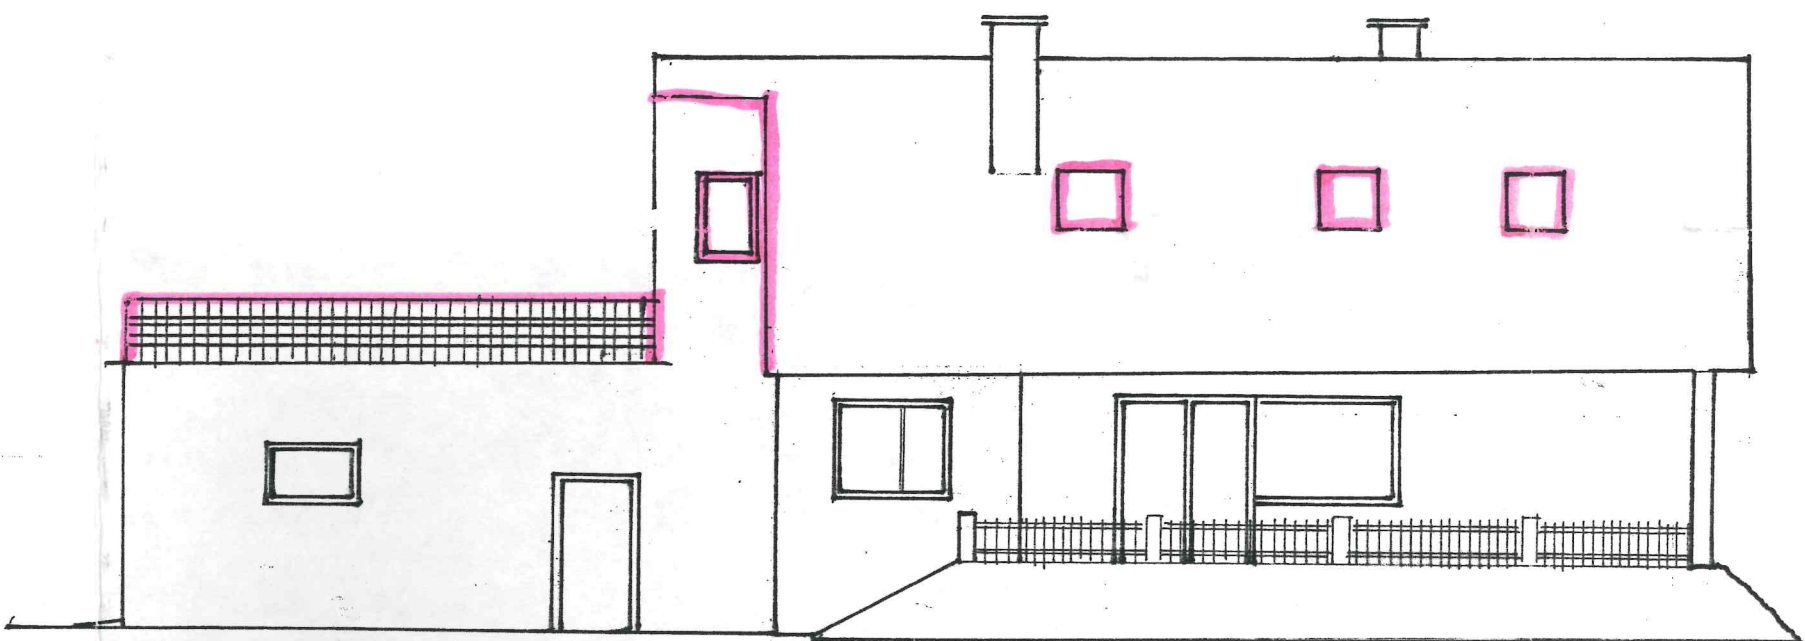

DACH-AUSBAU, GRUNDRISS

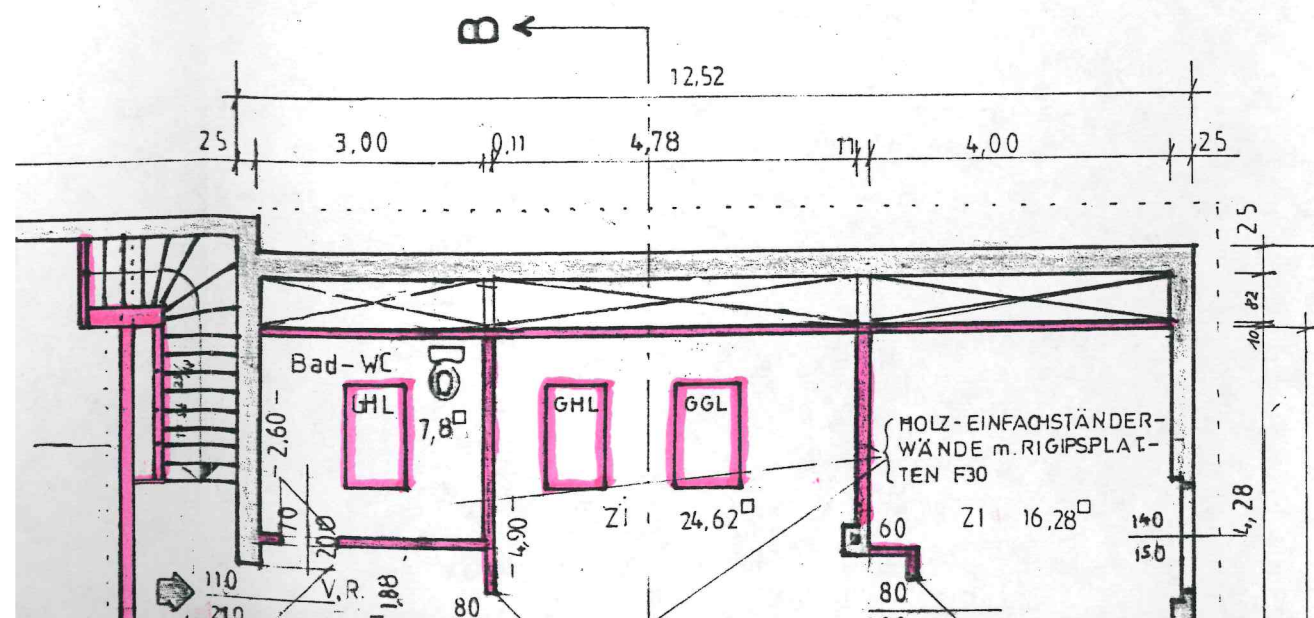

SÜD - OST

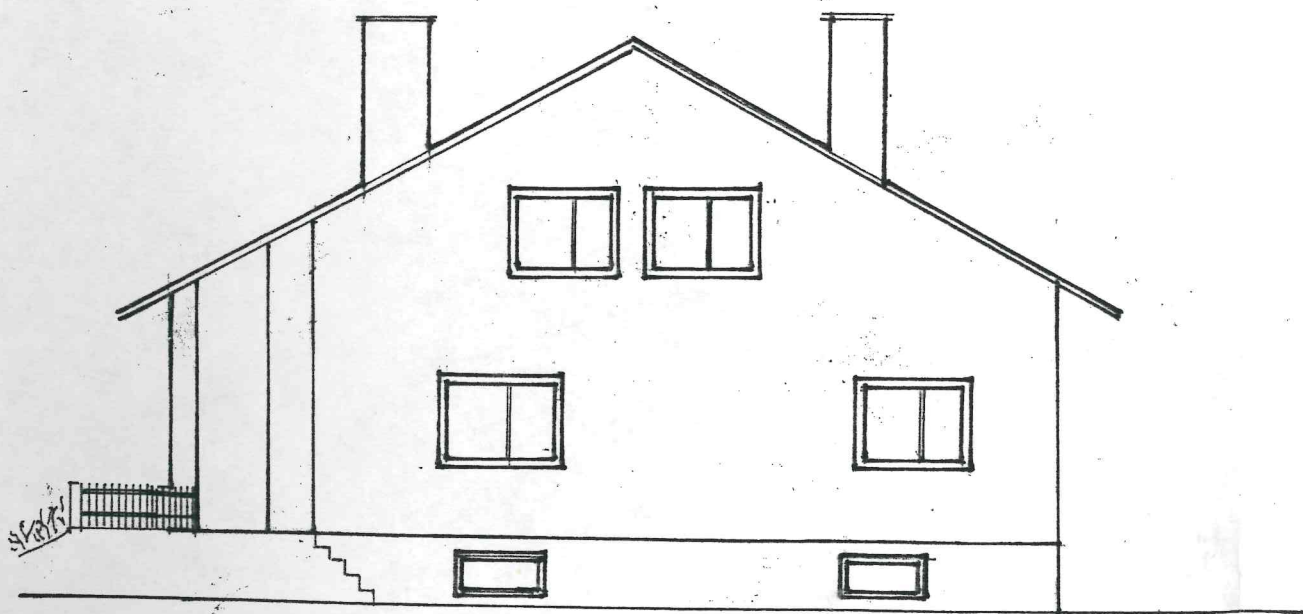

NORD - WEST

