

NGF: 55.38 m²
WNF: 50.84 m²

Glorit
Bausysteme
GmbH

VORABZUG


Datum: 19.07.2021

Änderung: 08.11.2021 Hausnr., neue Stiege/SF; 13.07.21/TW Rigol, Terrasse;

Freigabe: 3.8.22 Kollin

**Bausysteme
GmbH**
A-2301 Gross Enzersdorf
Gloritstraße 2
T: +43 2249 / 7090

Re Rolläden elektrisch: Kästen und Führungsschienen Anthrazit, Behang Silber

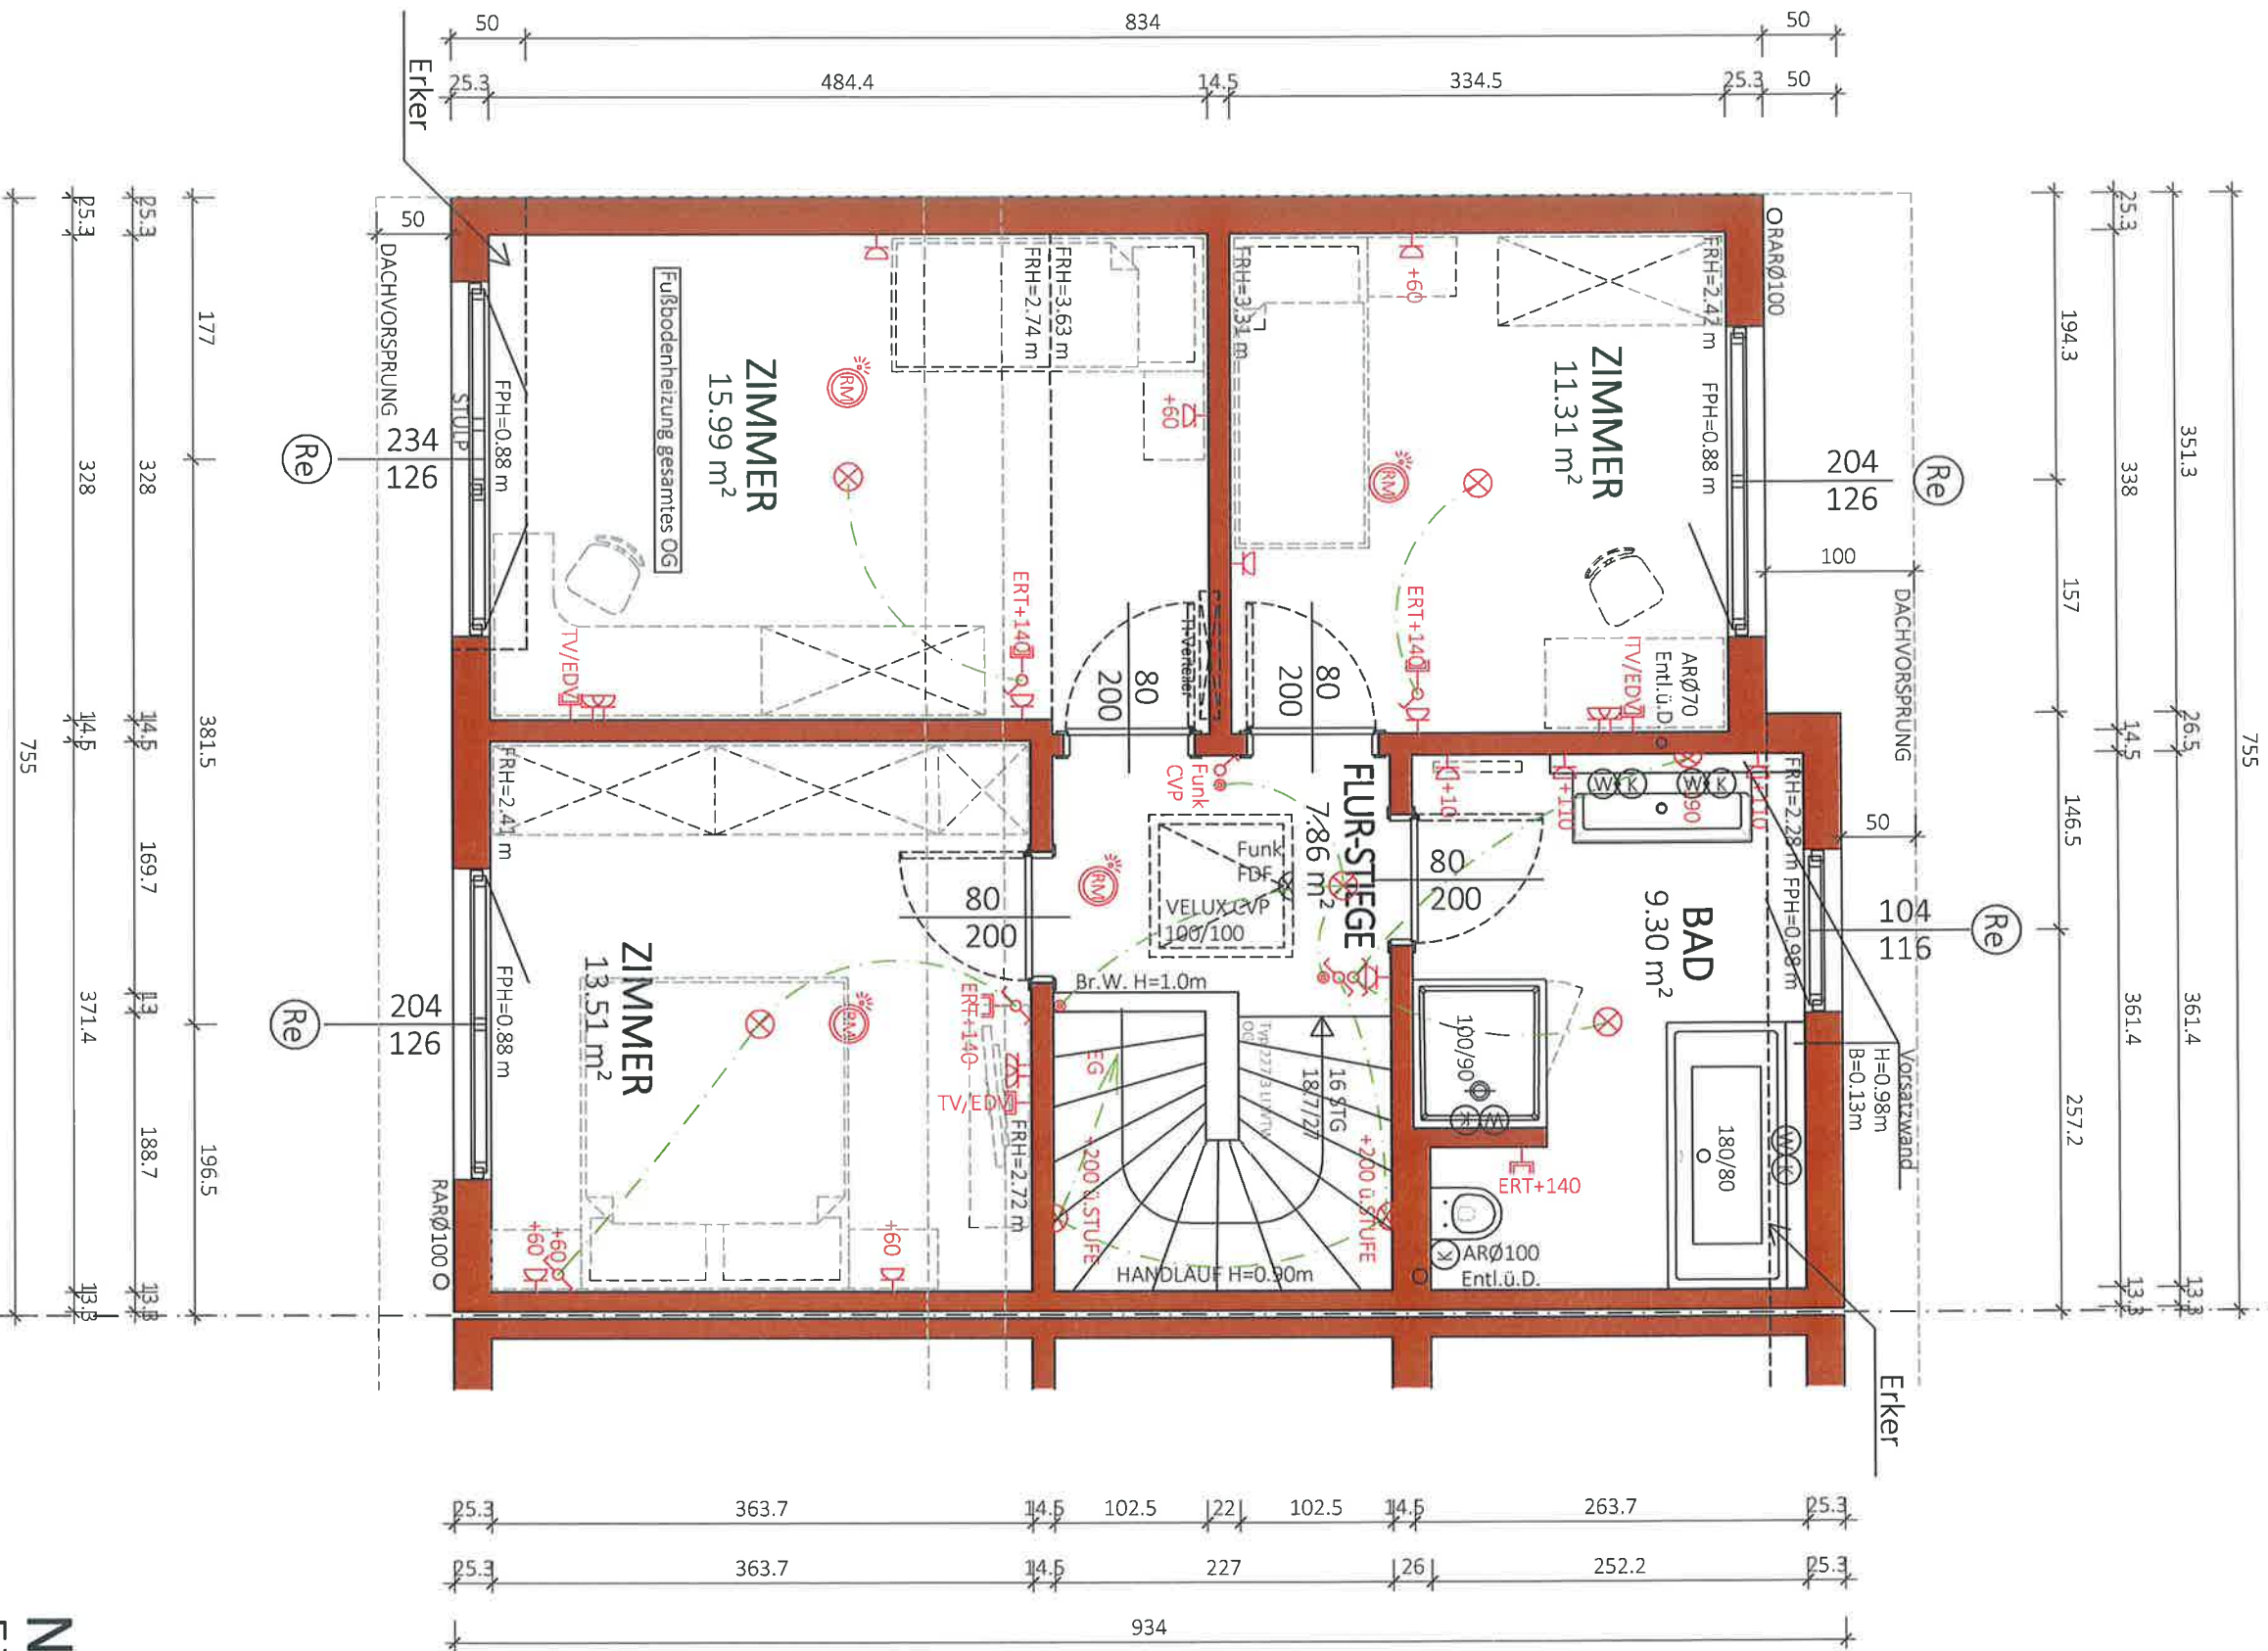

NGF: 57.97 m²
WNF: 53.91 m²

Typ: SONDER


1 STOCK

VORABZUG

Gez: TW/KS/SF
Pfad: P:\ PROJEKTE -ACAI\21-016 DUMREICHERGASSE 5A\GEBÄUDEMODULE\SB-PLÄNETOP 5
Plantitel: 21-016-02-SB-OG-TOP5-DUMREICHERGASSE 5A.DWG
Änderung: 08.11.2021 Hausnr., neue Stiege/SF
Datum: 20.07.2021
Freigabe: 10.11.2021



Glorit
Bausysteme
GmbH
A-2301 Gross Enzersdorf
Gloritstraße 2
T: +43 2249 / 7090
W: glorit.at

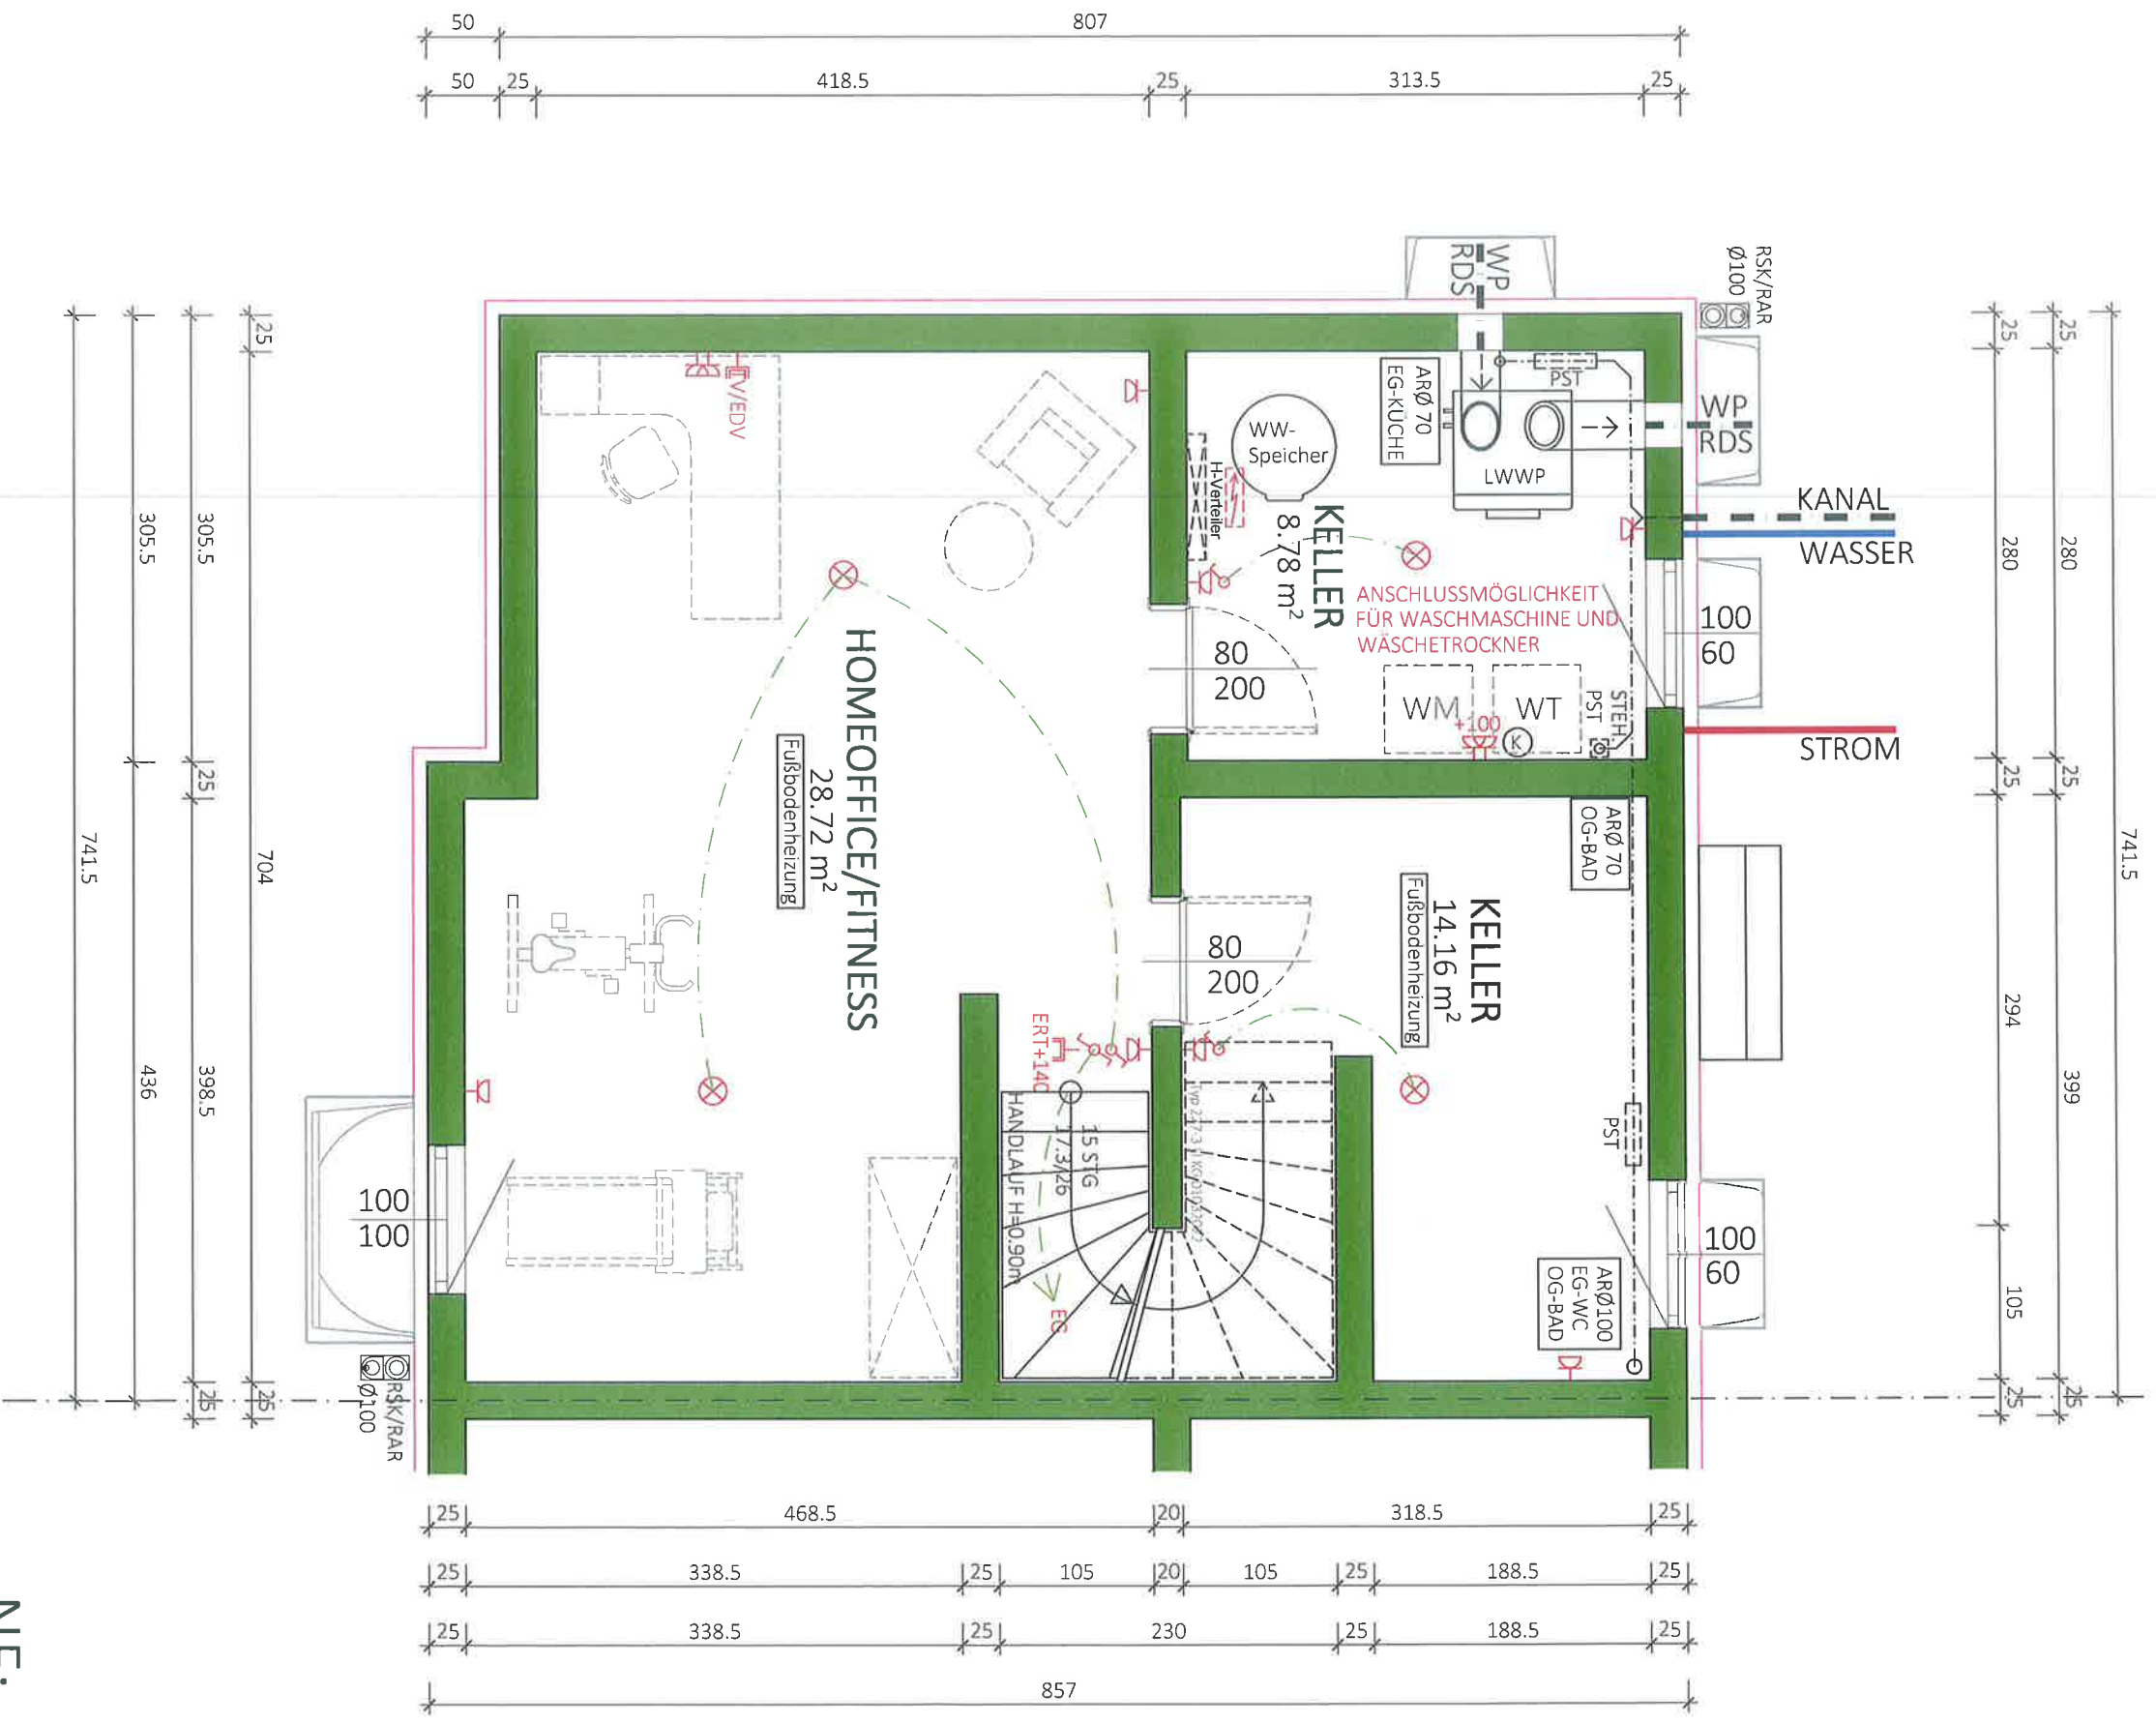

NF:
51.66 m²
BGF:
62.02 m²

Typ: SONDER

KELLER

VORABZUG

Technische Änderungen vorbehalten

M = 1:50

Gez: KS/SF	Änderung: 09.08.2021 AR korrigiert/SF, 08.11.2021 Hausnr./SF, 04.04.22
------------	--

Plantitel: 21-016-00-SB-KG-TOP5-DUMREICHERGASSE 5A.DWG

Freigabe: 3.8.22 Kati


Morabzu



Glorit
Bausysteme
GmbH

A-2301 Gross Enzersdorf
Gloritstraße 2


T: +43 2249 / 7090
W: Rlorit@at

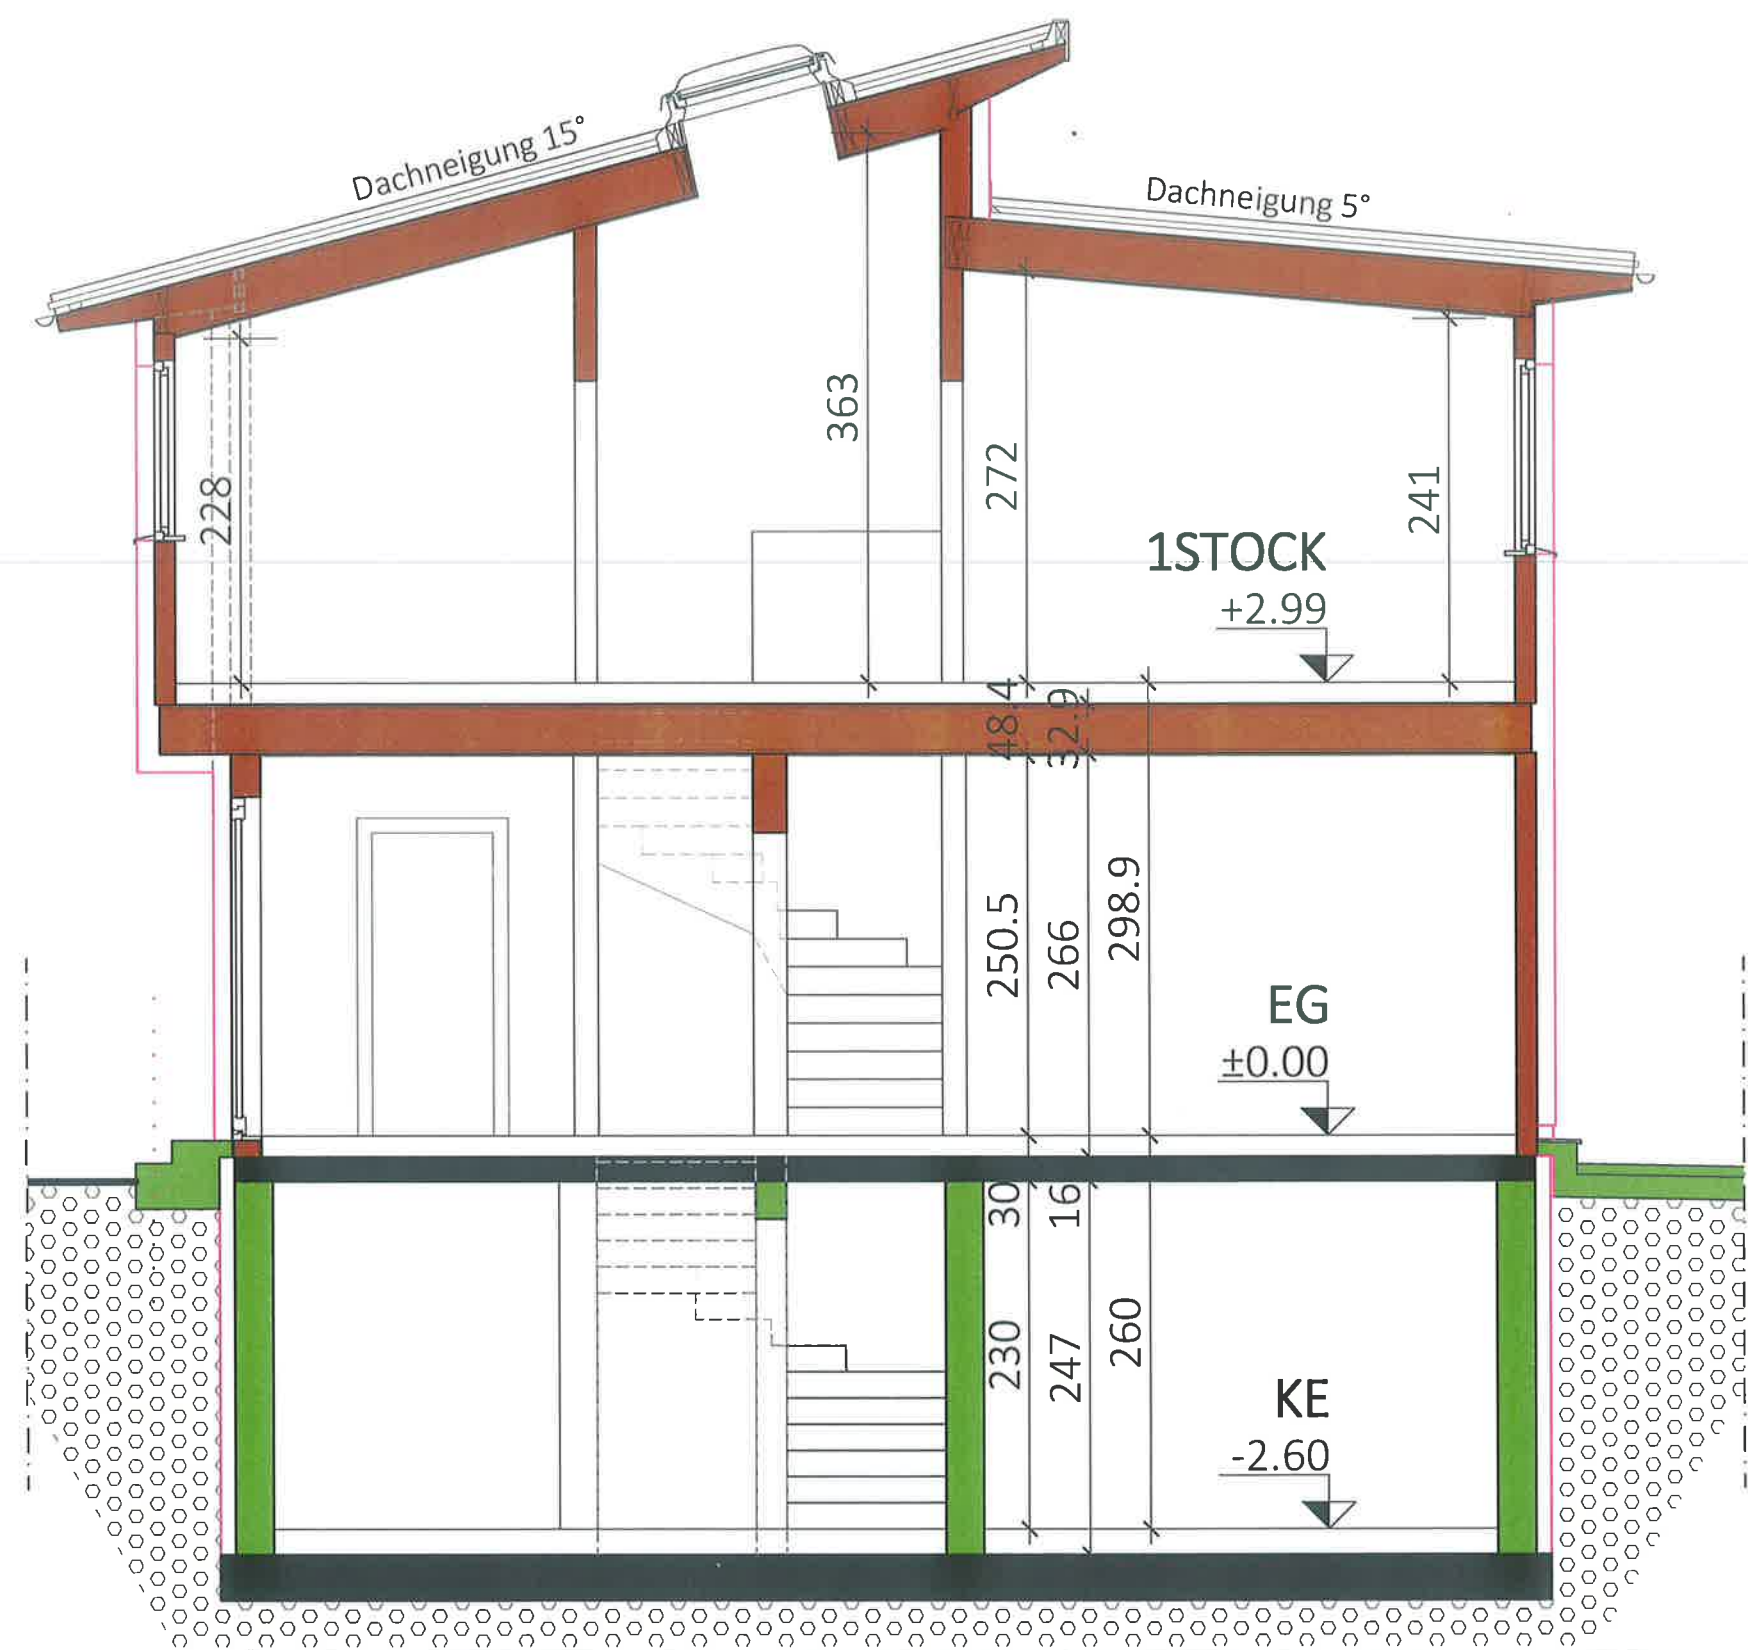


Typ:SONDER	
SCHNITT	
M = 1:50	VORABZUG
Gez: TW/KS	Technische Änderungen vorbehalten
Pfad: P:\ PROJEKTE -ACA\21-016 DUMREICHERGASSE 5A\GEBÄUDEMODULE\SB-PLÄNE\TOP 5	Datum: 20.07.2021
Plantitel: 21-016-04-SB-SCHNITT-TOP5-6-DUMREICHERGASSE 5A.DWG	Änderung: 08.11.2021 Hausnr./SF; 21.04.22/TW Eingangsstiege entf.;
	13.07.22/TW Terrasse; 27.07.22/TW Eingangsstiege
	Freigabe: 3.8.22 Koc HU




Glorit
Bausysteme
GmbH
A-2301 Gross Enzersdorf
Gloritstraße 2
T: +43 2249 / 7090
W: glorit.at

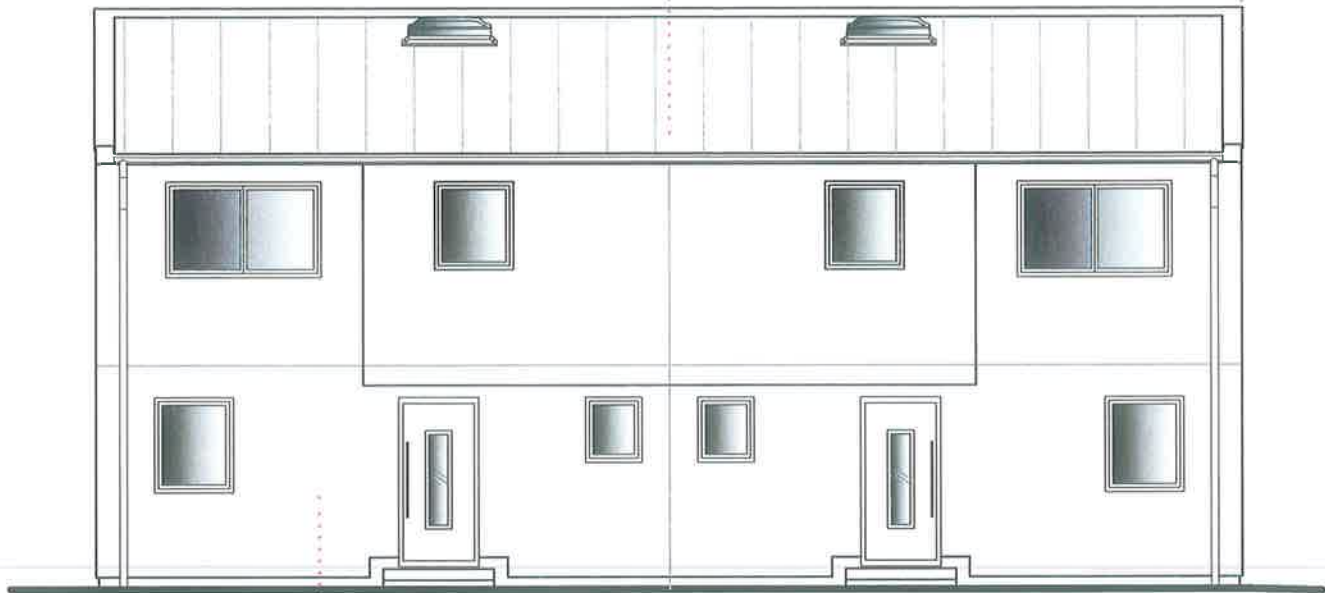


NORD ANSICHT NORD ANSICHT
HAUS 6 HAUS 5

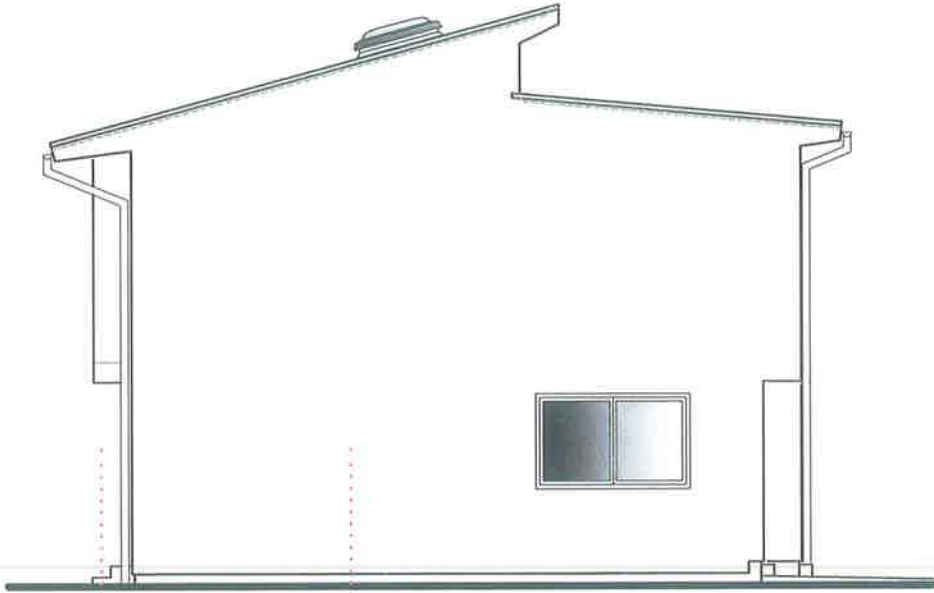

WEST ANSICHT
HAUS 5

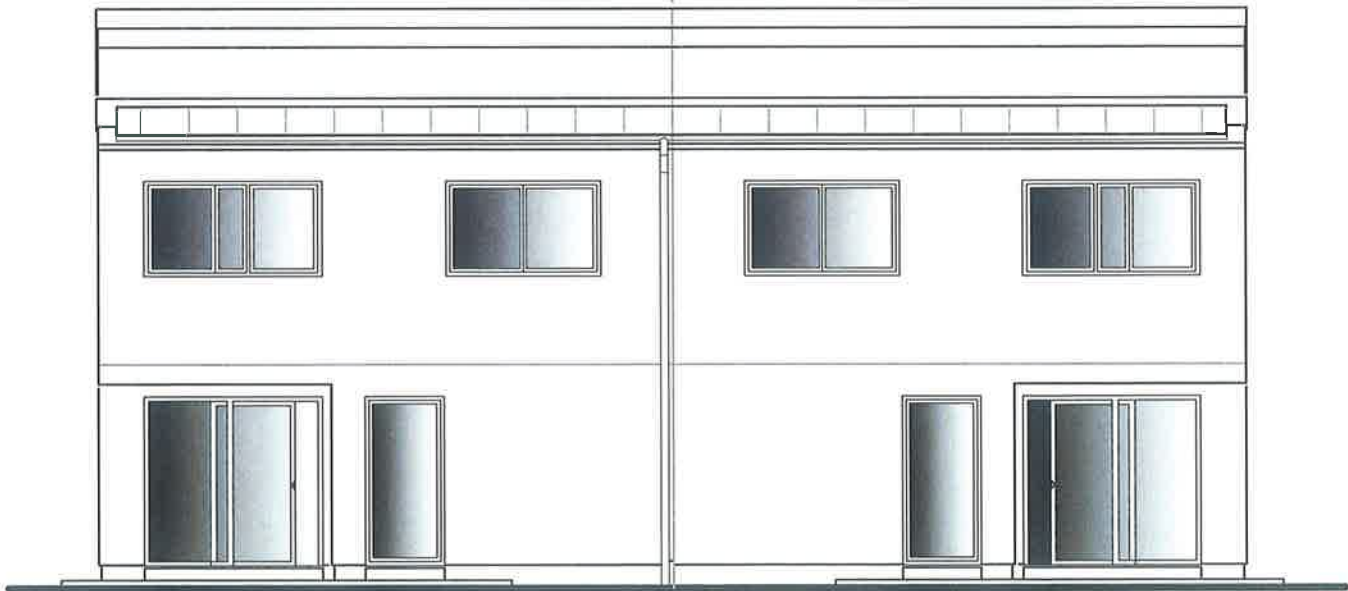

SÜD ANSICHT SÜD ANSICHT
HAUS 5 HAUS 6

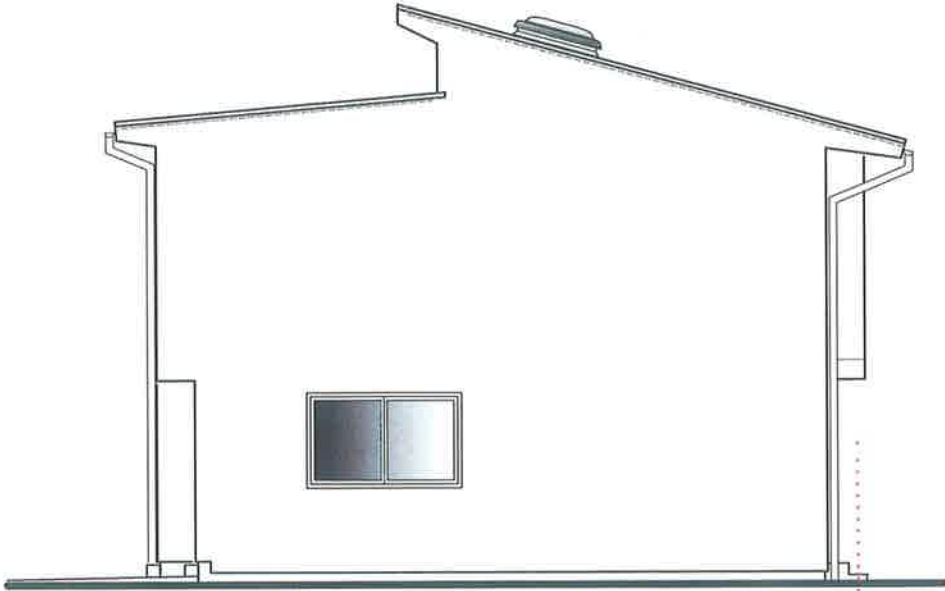

OST ANSICHT
HAUS 6

Typ: SONDER	
ANSICHTEN	
M = ANGEPASST	VORABZUG
Gez: TW/KS	Technische Änderungen vorbehalten
Pfad: P:\ PROJEKTE -ACA\21-016 DUMREICHERGASSE 5A\GEBÄUDEMODULE\SB-PLÄNE\TOP 5 /TW Gelände, Terrasse; 27.07.22/TW Eingangsstiege, Gelände	Datum: 21.07.2021
Plantitel: 21-016-05-SB-ANSICHTEN-TOP5-6-DUMREICHERGASSE 5A.DWG	Änderung:08.11.2021 Hausnr./SF; 21.04.22/TW Eingangsstiege entf.; 13.07.22
	Freigabe: 3.8.22 <i>Kel Hw</i>



Glorit
Bausysteme
GmbH
A-2301 Gross Enzersdorf
Gloritstraße 2
T: +43 2249 / 7090
W: glorit.at