
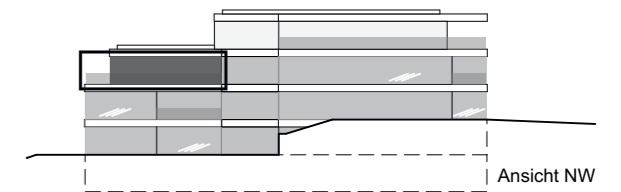



TOP 05

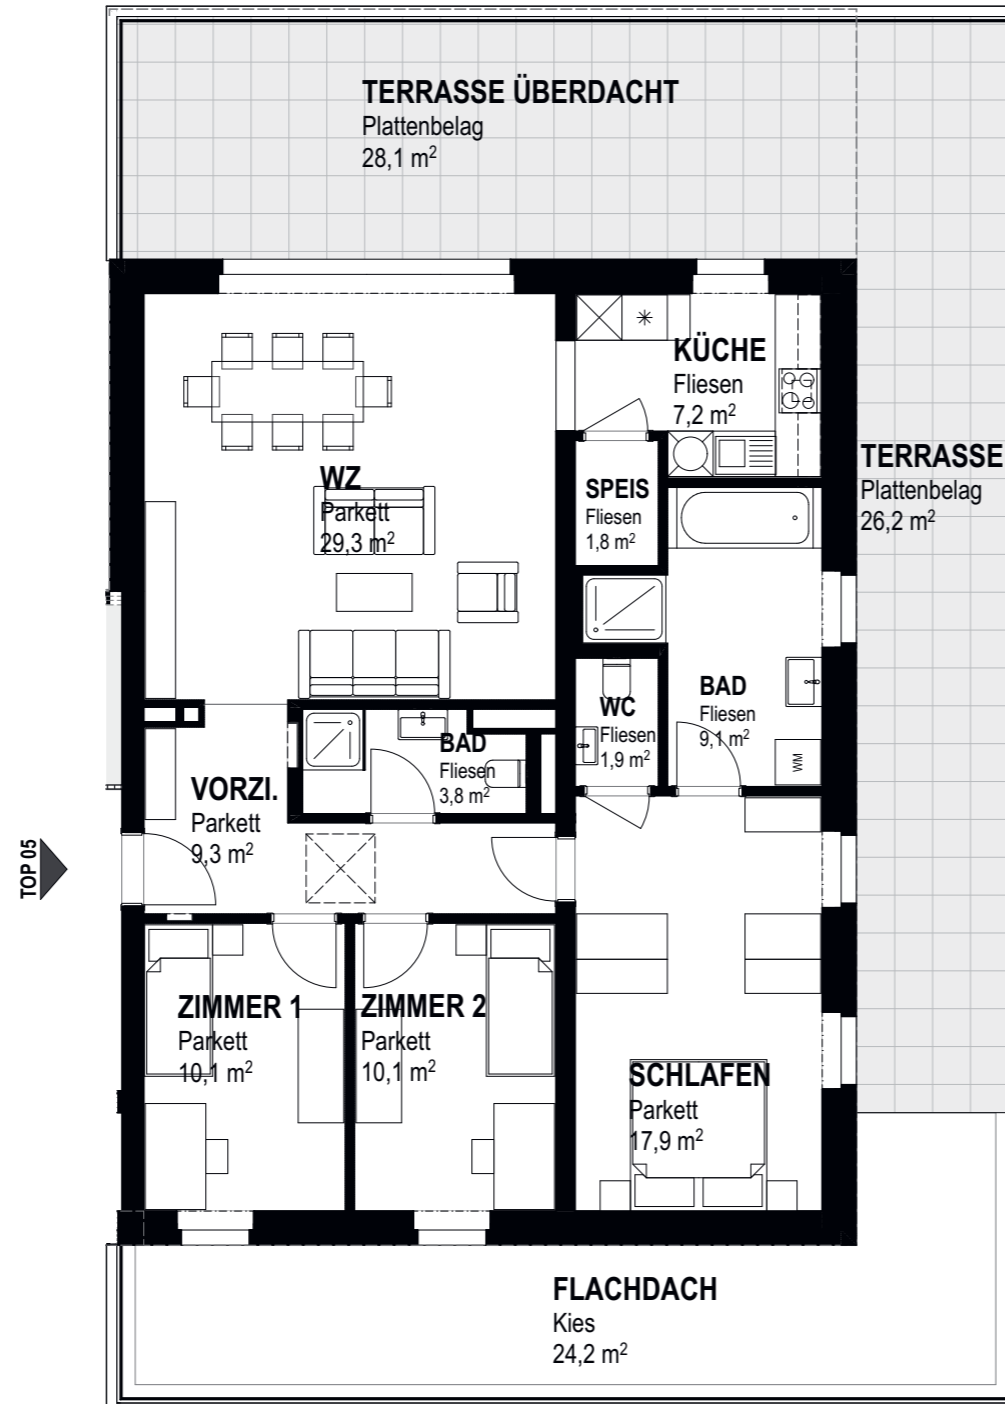

Zimmer	4
Wohnfläche	100,5 m ²

Wohnnutzfläche 100,5 m²

Dachterrasse überd.	28,1 m ²
Dachterrasse	26,2 m ²
Kellerabteil	8,3 m ²

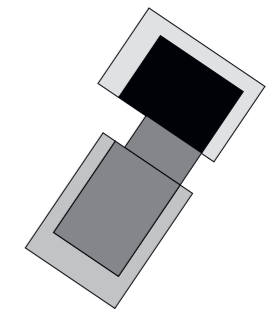

Planblatt optimiert für Ausdruck DIN A3. Maßstab 1 : 100

Alle Inhalte vorbehaltlich geringfügiger technischer Änderungen im Zuge der Bauarbeiten.

Die angegebenen Maße beziehen sich auf den Rohbau. Für Möbelbestellung bitte Naturmaß nehmen.

Alle Einrichtungsgegenstände im Plan sind Symboldarstellungen.