

Gras. Green. Living.

1030 Wien



Grasberggasse 15



TOP 101/ 6.OG

Freifinanziert

Wohnfläche 99,44 m²
 Terrasse / Balkon 54,31 m²
 Garten 0,00 m²
 Einlagerungsmöglichkeit 4,50 m²

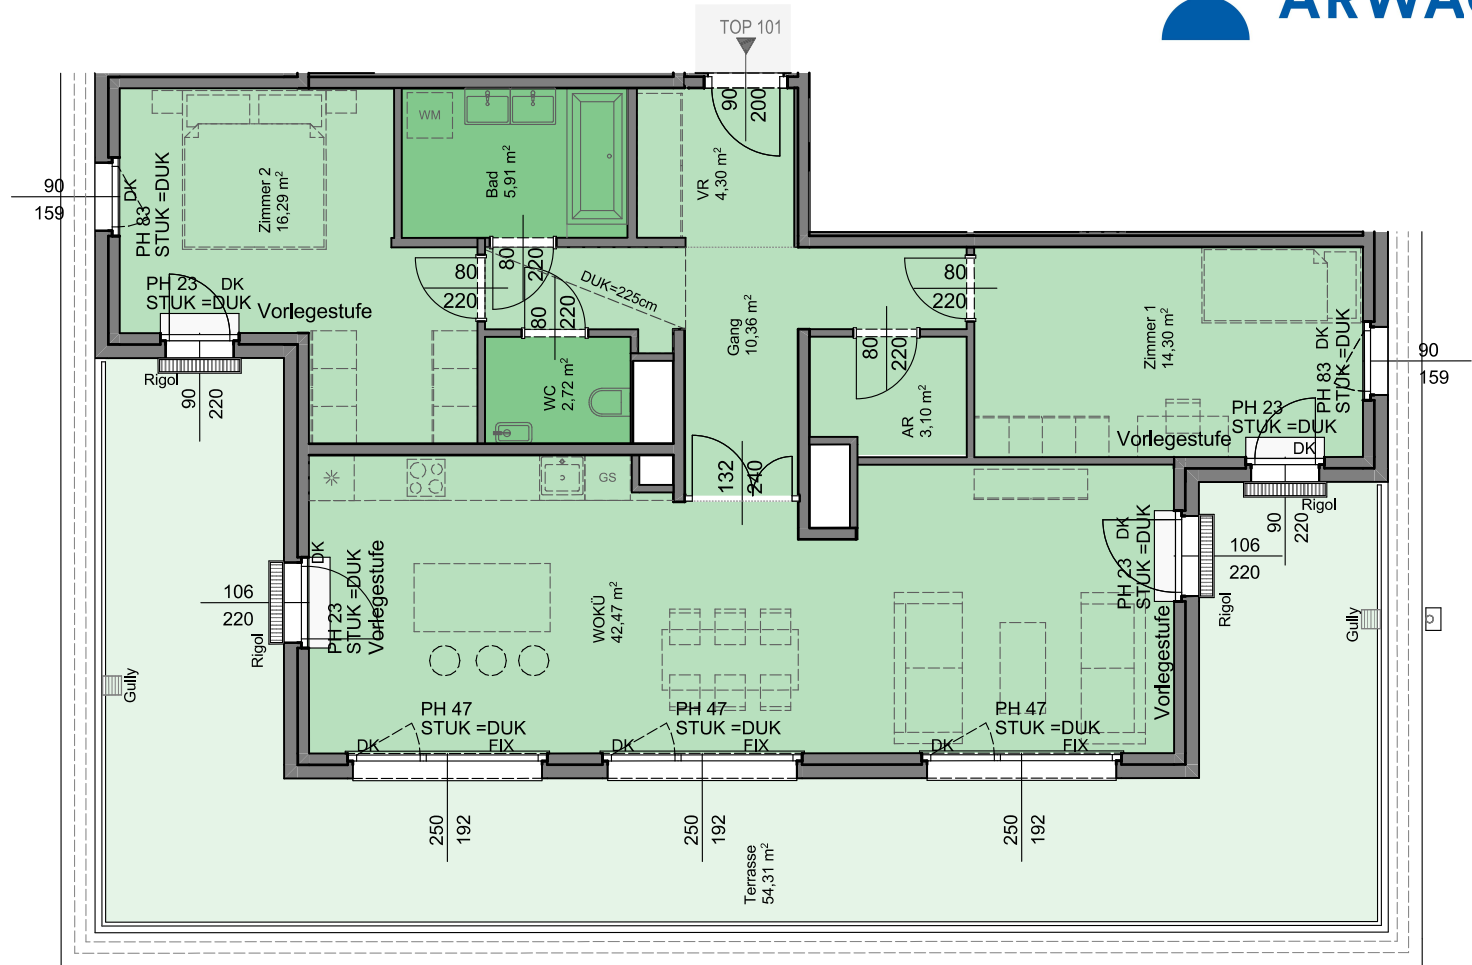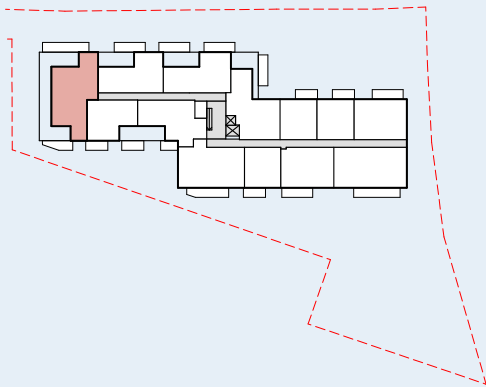


VERKAUF & VERMIETUNG

Wolfgang Tröscher
 +43 1797 00 - 117
 wolfgang.troescher@arwag.at
arwag.at


VERTRAGSPLAN

A4 / M 1:100

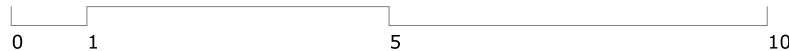

Legende:

WOKÜ	Wohnküche	SR	Schrankraum	DK	Drehkipppflügel
VR	Vorraum	DUK	Deckenunterkante	FIX	Fixverglasung
AR	Abstellraum	RSK	Regensinkkasten	PH	Fertigarapethöhe
KN	Kochnische	RAR	Regenfallrohr	STUK	Sturzunterkante

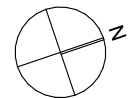

Index: D Stand 07.12.2023

Für die Anfertigung von Einbaumöbel sind Naturmaße zu nehmen! Einbaumöbel nicht an Außenwand stellen. Die im Plan dargestellte Möblierung ist schematisch und dient ausschließlich zur unverbindlichen Illustration - bitte um Beachtung der Bau- und Ausstattungsbeschreibung. Bei der Ermittlung der Durchgangshöhe (nutzbare Höhe) werden Türanschlag, -schwelle, -schließer und Niveausprünge bis 3 cm nicht berücksichtigt.

Vorbehaltlich technischer und konstruktiver Änderungen, sofern dem Mieter bzw. Eigentümer zumutbar, insbesondere weil sie geringfügig und sachlich gerechtfertigt sind.