


## HUNOLDSTRASSE 14

Hunoldstraße, Innsbruck

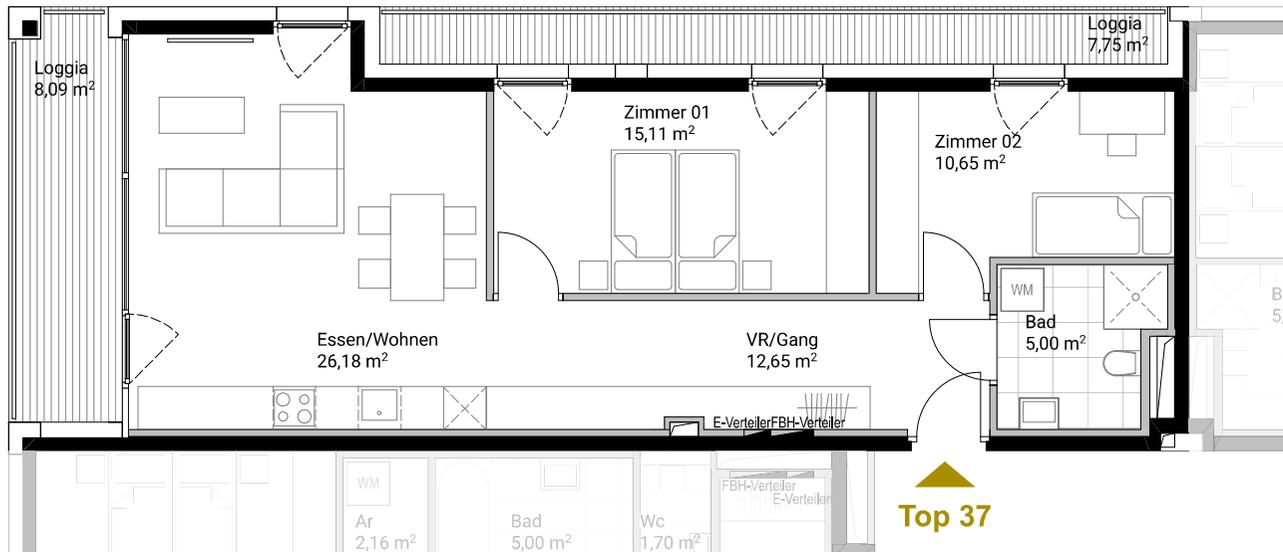

Top 37

### Top 37

6. Obergeschoss

Eszen / Wohnen	26.18 m <sup>2</sup>
Zimmer 01	15.11 m <sup>2</sup>
Zimmer 02	10.65 m <sup>2</sup>
Bad	5.00 m <sup>2</sup>
Vorraum / Gang	12.65 m <sup>2</sup>

**Wohnnutzfläche** 69.59 m<sup>2</sup>

Loggia	8.09 m <sup>2</sup>
Loggia	7.75 m <sup>2</sup>
Kellerabteil	2.92 m <sup>2</sup>



Massstab M 1:75

Alle Maße sind Rohbaumaße. Maßtoleranzen bis zu +/-3% möglich. Für Möblierung Naturmaße nehmen. Die Möblierung ist im Preis nicht enthalten. Artikel und Preisabweichungen sowie Irrtum und Druckfehler vorbehalten. Stand Oktober 2023

