

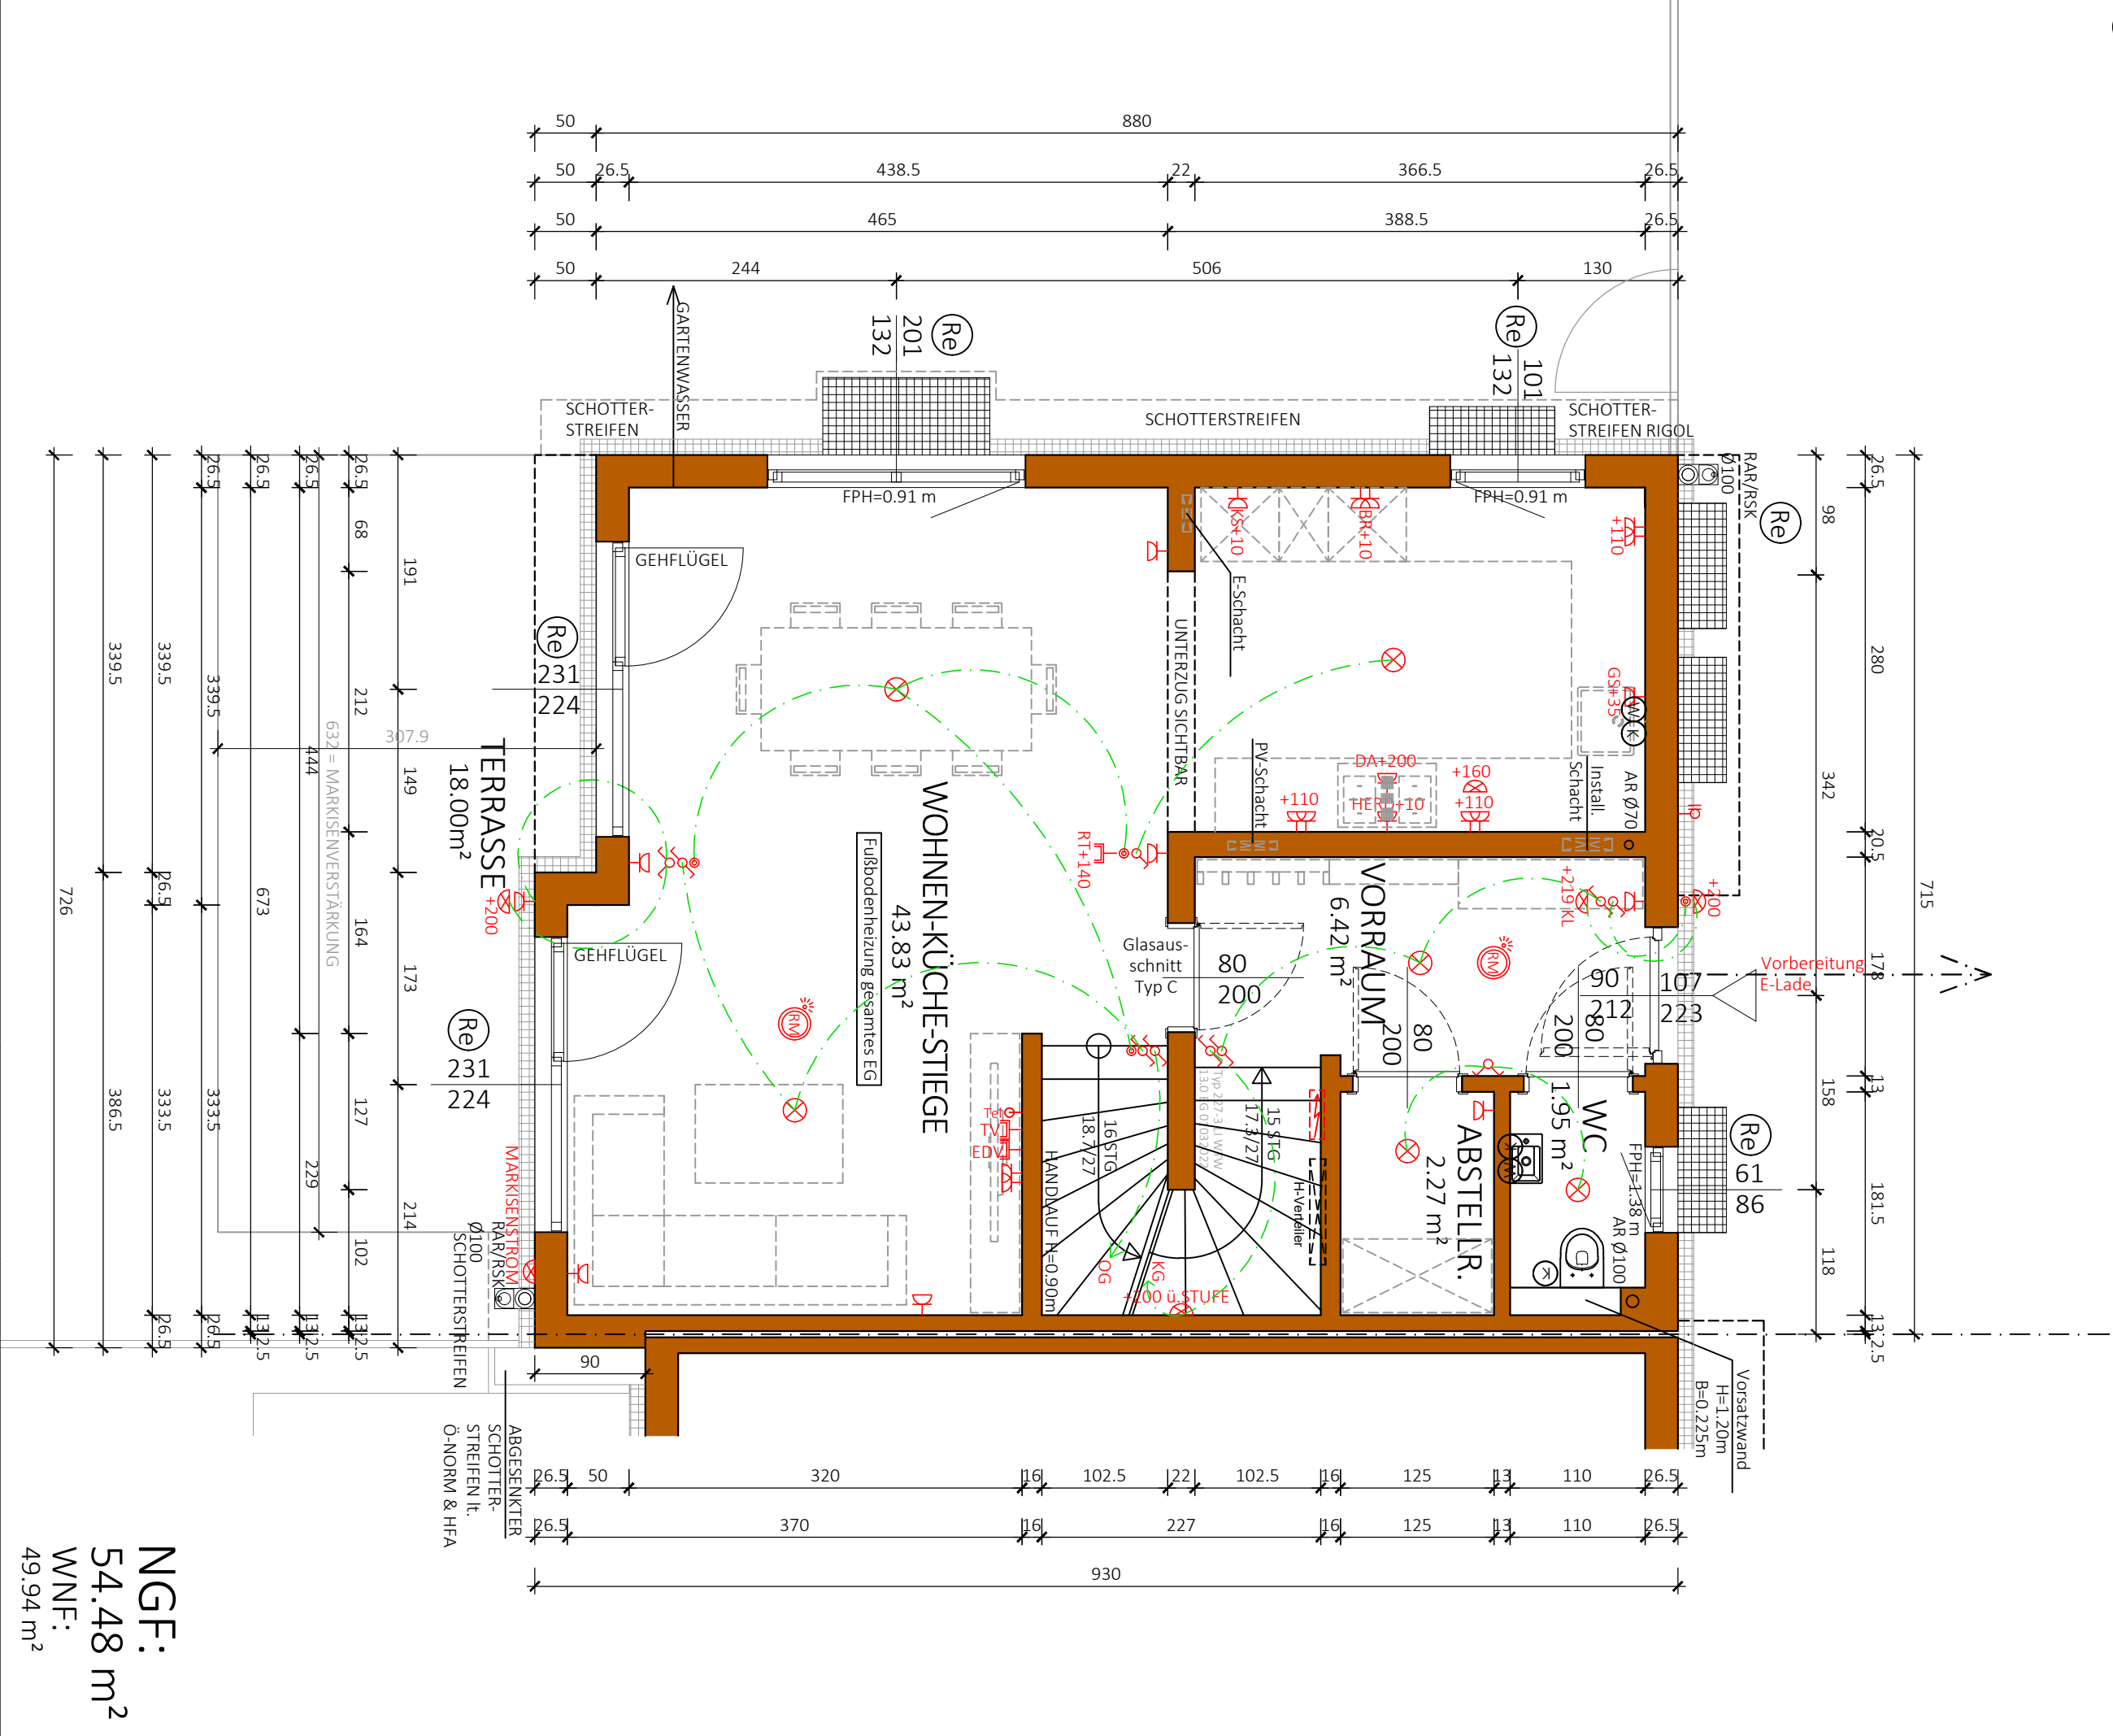


Re Rollläden elektrisch: Kästen und Führungsschienen Anthrazit, Behang Silber

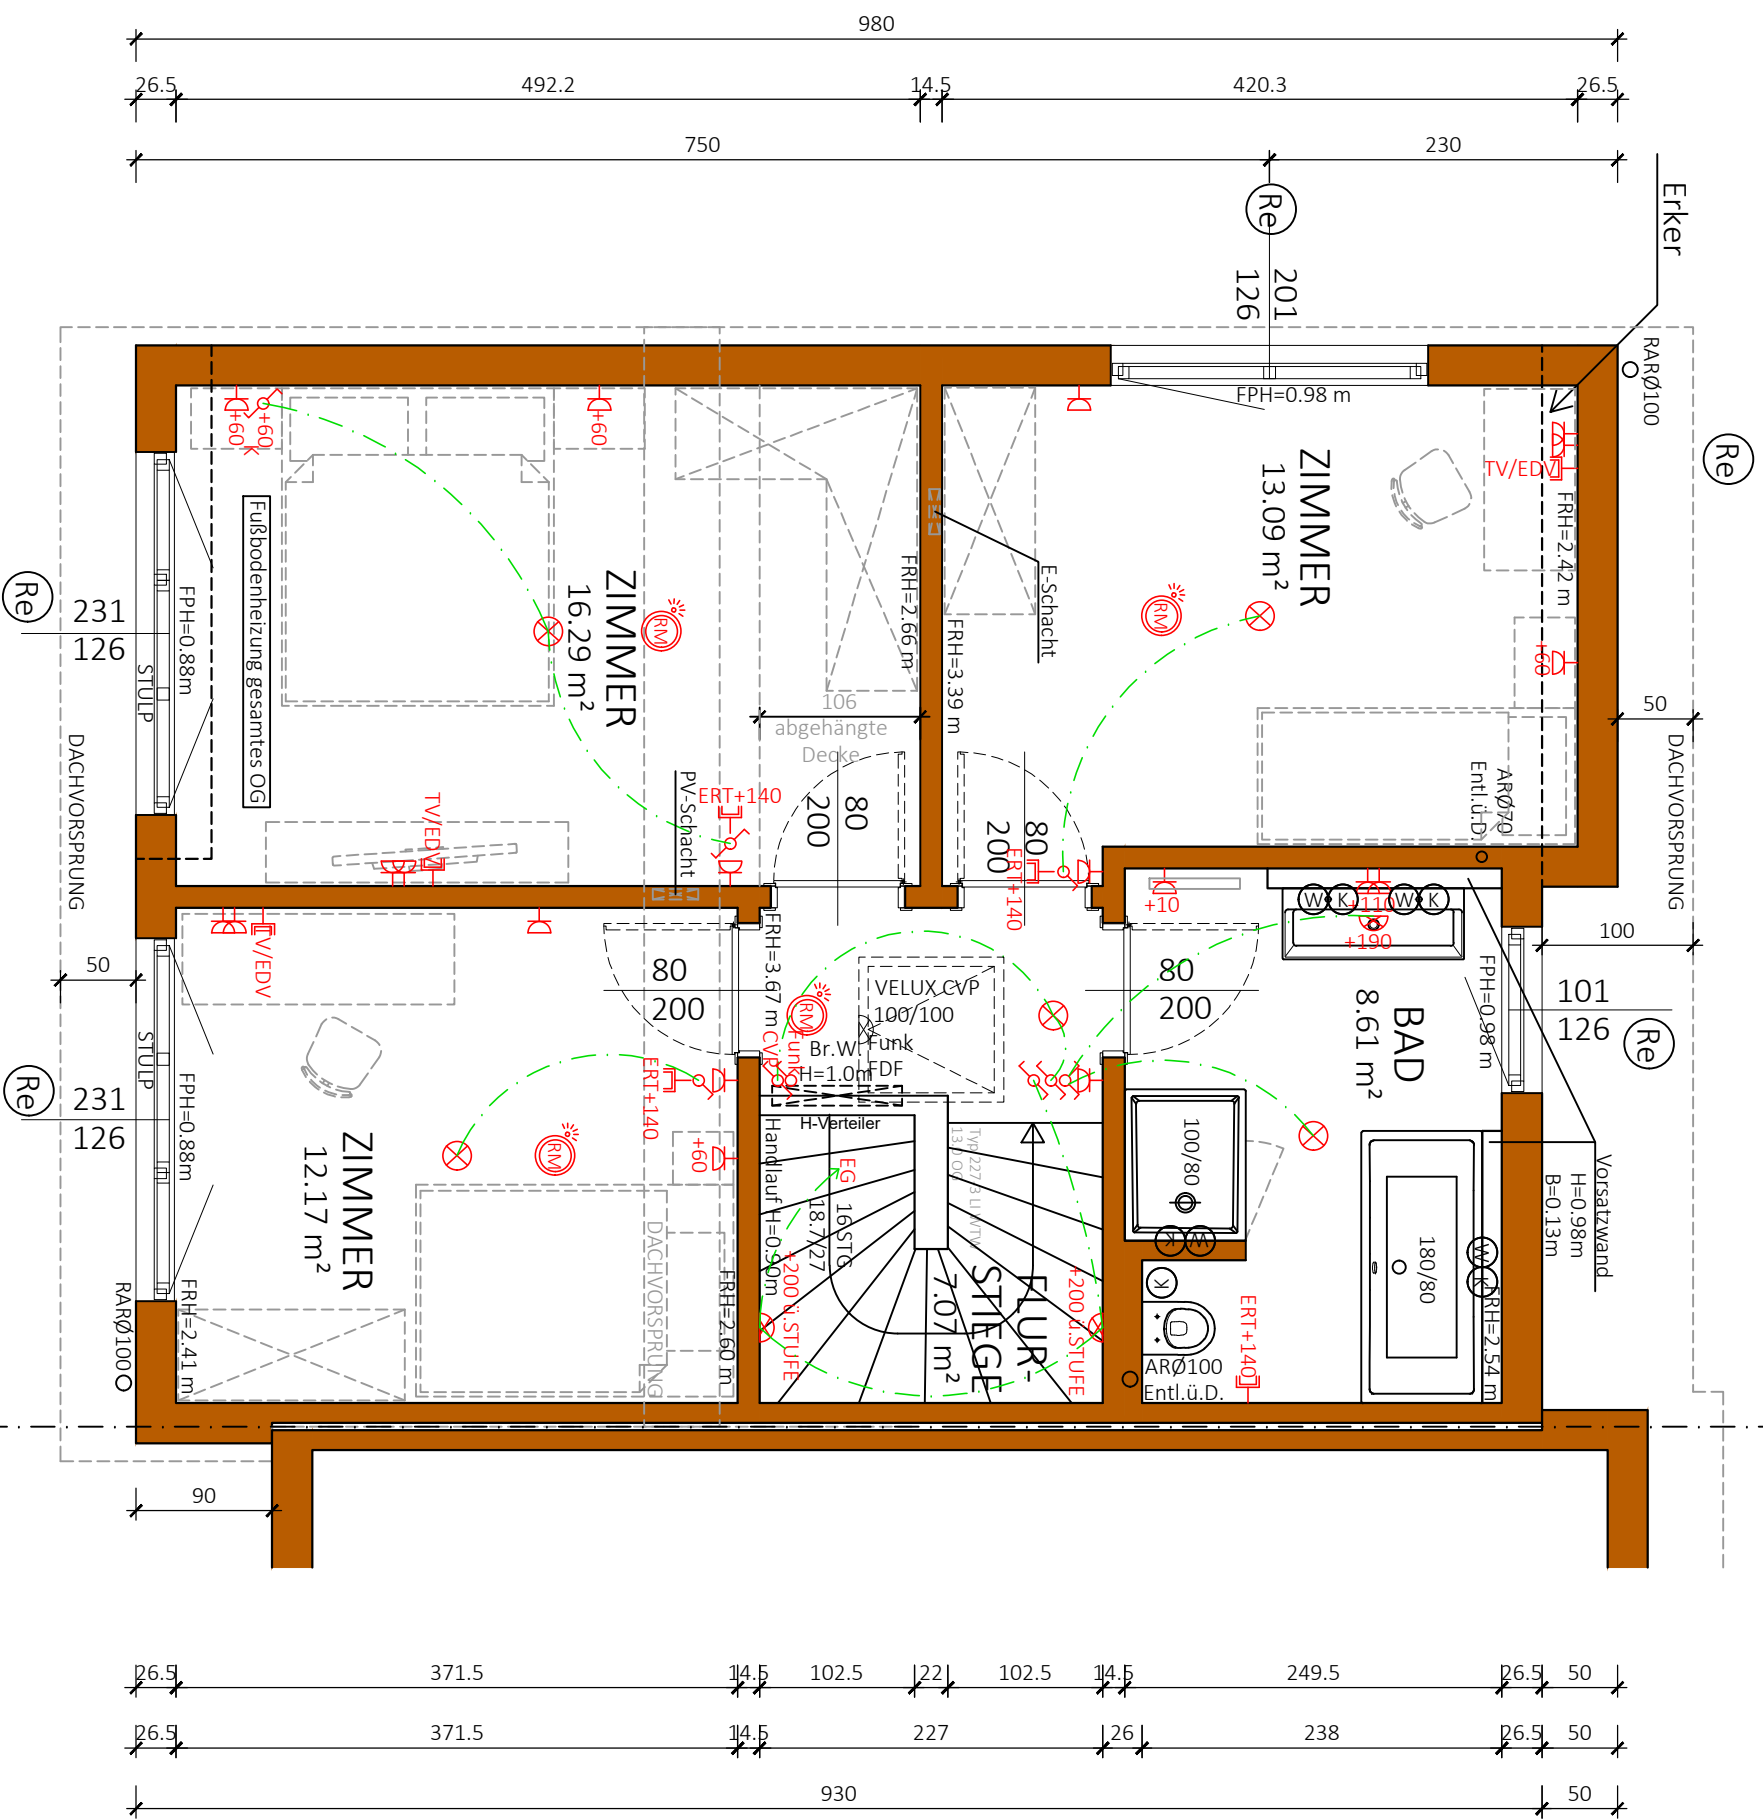

NGF: 54.48 m²
WNF: 49.94 m²

Typ: SONDER		Freigabe Intern	
ERDGESCHOSS		VORABZUG	
M = 1:50		Technische Änderungen vorbehalten	
Gez. GT		Datum: 20.09.2022	
Pfadi: P:\PROJEKTE - ACA\22-033 KLOEPFERSTRASSE 12-14\GEBÄUDEMODULES\B-PLAN\TOP 1		Änderung: 25.06.2025/PF	
Plantitel: 22-033-01-SB-EG-TOP 1-KLOEPFERSTRASSE 12-14.DWG		Freigabe Kunde:	
		Geprüft: Kislmer, 26.06.2025, 16:39:17	
		Genehmigt: Hinnermeyr, 26.06.2025, 16:40:19	
		Vorabzug	
		DAS 1. HAUS AM PLATZ	
		Glorit Baustysteme GmbH	
		A-2301 Gross Enzersdorf	
		Gloritstraße 2	
		T: +43 2249 / 7090	
		W: glorit.at	

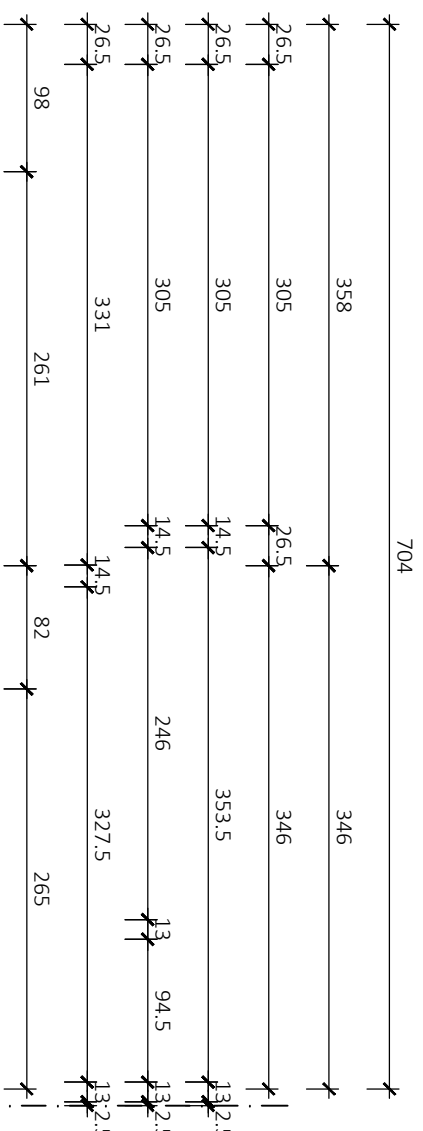

NGF: 57.23 m²
WNF: 53.16 m²

Typ: SONDER

1 STOCK

Freigabe Intern

VORABZUG

Technische Änderungen vorbehalten

M = 1:50

Gez: GT	Änderung: 14.05.2025/KS
---------	-------------------------

Pfad: P:\ PROJEKTE -ACA\22-03 KLOPPERSTRASSE 12-14\GEBÄ

Plantitel: 22-033-02-SB-OG-TOP1-KLOEPFERSTRAßE 12-14.DWG	Freigabe.Kunde:
--	-----------------


hintermeyer, 14.05.2025, 15:38:46

Vorabzug

GLORIT
DAS 1. HAUS AM PLATZ

Glorit
Bausysteme
GmbH
A-2301 Gross Enzersdorf
Gloritstraße 2
T.: +43 2249 / 7090
W.: glorit.at

T: +43 2249 / 7090
W: glorit.at

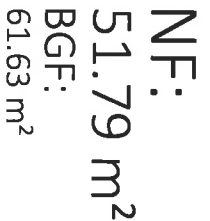

KELLER

Technische Änderungen vorbehalten

M = 1:50

Gez:GT	Anderline:29.05.2024
--------	----------------------

Gez: G |

Plantitel: 22-033-00-SB-KG-TOP 1-KLOEPFERSTÄBE 12-14.DWG



Glorit
Bausysteme
GmbH

A-2301 Gross Enzersdorf
Gloritstraße 2


T: +43 2249 / 7090
W: gloriat.at





VORABZUG

GLORIT
DAS 1. HAUS AM PLATZ

T: +43 2249 / 7090
W: gloriat.at

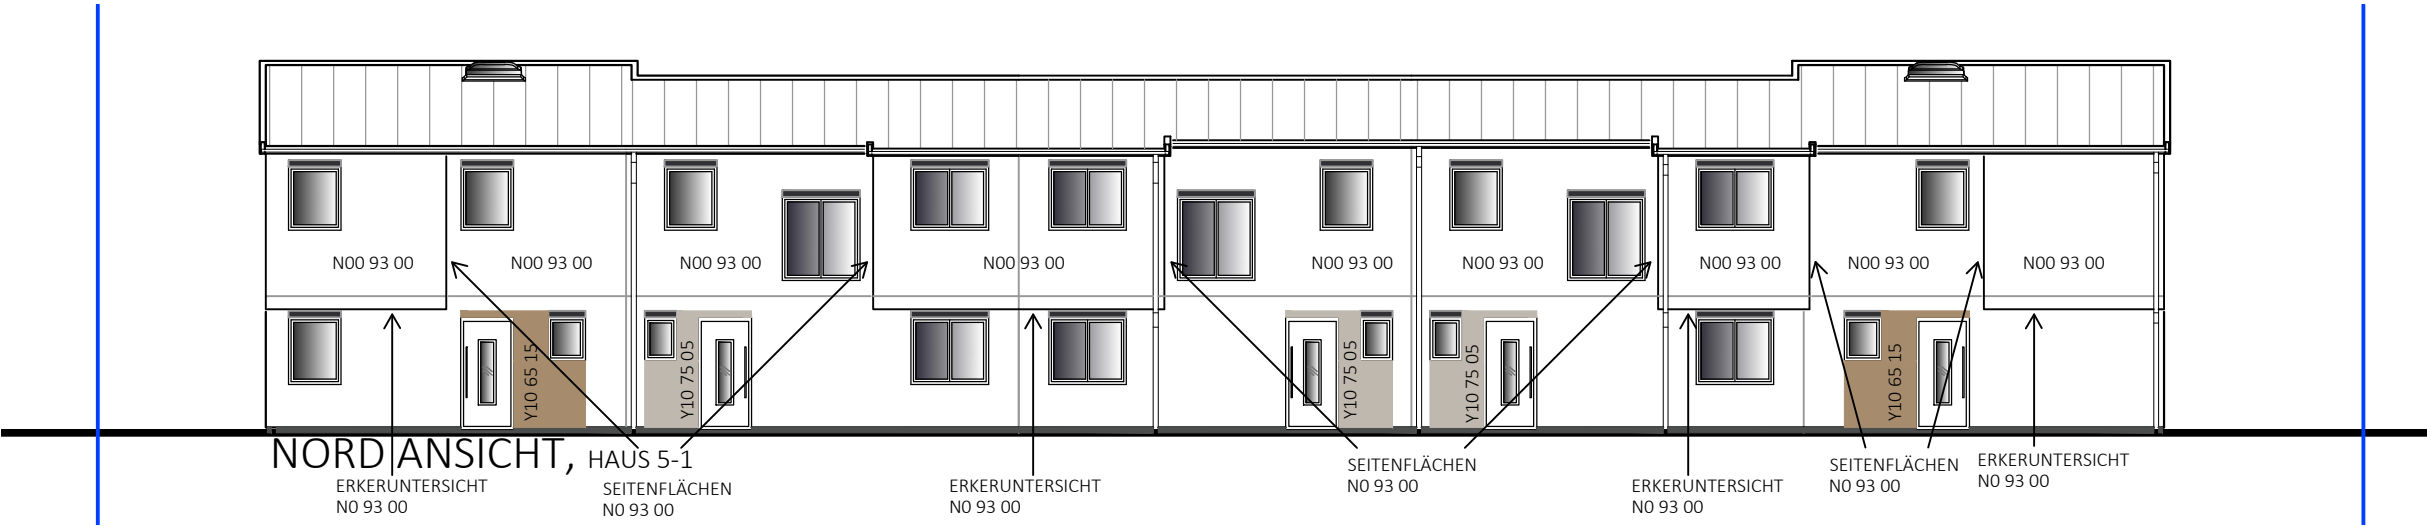

ORTGANGAUSFÜHRUNG

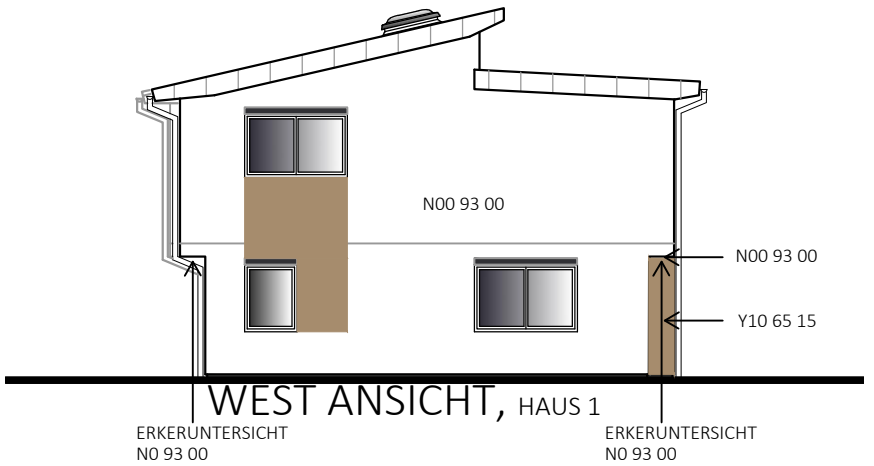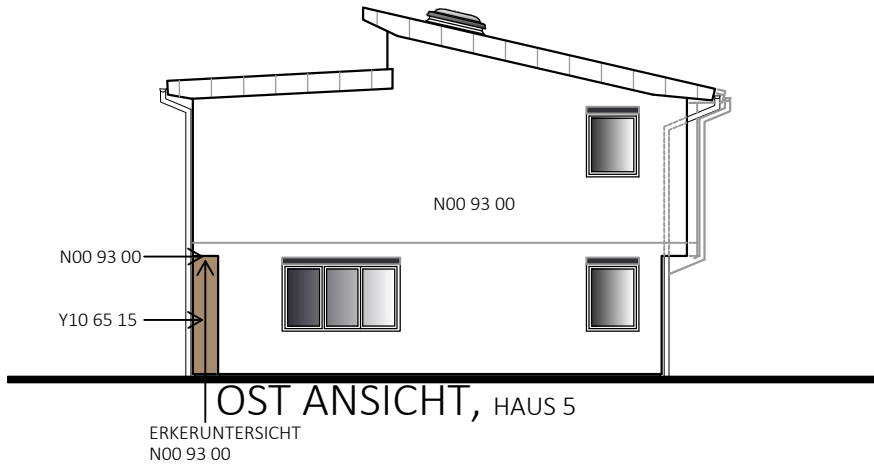

UNTERSICHTSCHALUNG: WEISS
VERBLECHUNG: RAL 9006
VERBLECHUNG TERRASSE: RAL 9016
ROLLÄDEN: KÄSTEN UND FÜHRUNGSSCHIENEN ANTHRAZIT,
BEHANG SILBER

SOCKEL: 15-200 TSR:33

Sto N00 93 00 

Sto Y10 65 15  ACHTUNG: FARBE IMMER BIS ZUR OBERKANTE ROLLADENKASTEN ZIEHEN!

Sto Y10 75 05  ACHTUNG: FARBE IMMER BIS ZUR OBERKANTE ROLLADENKASTEN ZIEHEN!

Typ:SONDER
ANSICHTEN

VORABZUG

Technische Änderungen vorbehalten

Freigabe intern

M = 1:150

Gez: GT

Datum: 30.09.2022

Änderung: 14.05.2025/DM-KS

Pfad: P:_PROJEKTE -ACA\22-033 KLOEPFERSTRASSE 12-14\GEBÄUDEMODULE\SB-PLÄNE\TOP 1

Plantitel: 22-033-05-SB-ANSICHTEN-TOP1-5_KLOEPFERSTRASSE 12-14.DWG

Freigabe Kunde:

Geprüft

Geprüft

Geprüft



Glorit
Bausysteme
GmbH

A-2301 Gross Enzersdorf
Gloritstraße 2

T: +43 2249 / 7090
W: glorit.at