1

Bundesgebäudeverwaltung II Klagenfurt

Datum | Name | Änderungen | Ergänzungen

Datum | Name

Gezeichn.
Überpr.
Genehm.

Kostn. Kp.
Einreich. durch

Maßstab: 1:50

HAUS 1 u 2
OBERGESCHOSSE

– / – 5

WOHNANLAGE XV
POLIERPLAN 1., 2., 3. O
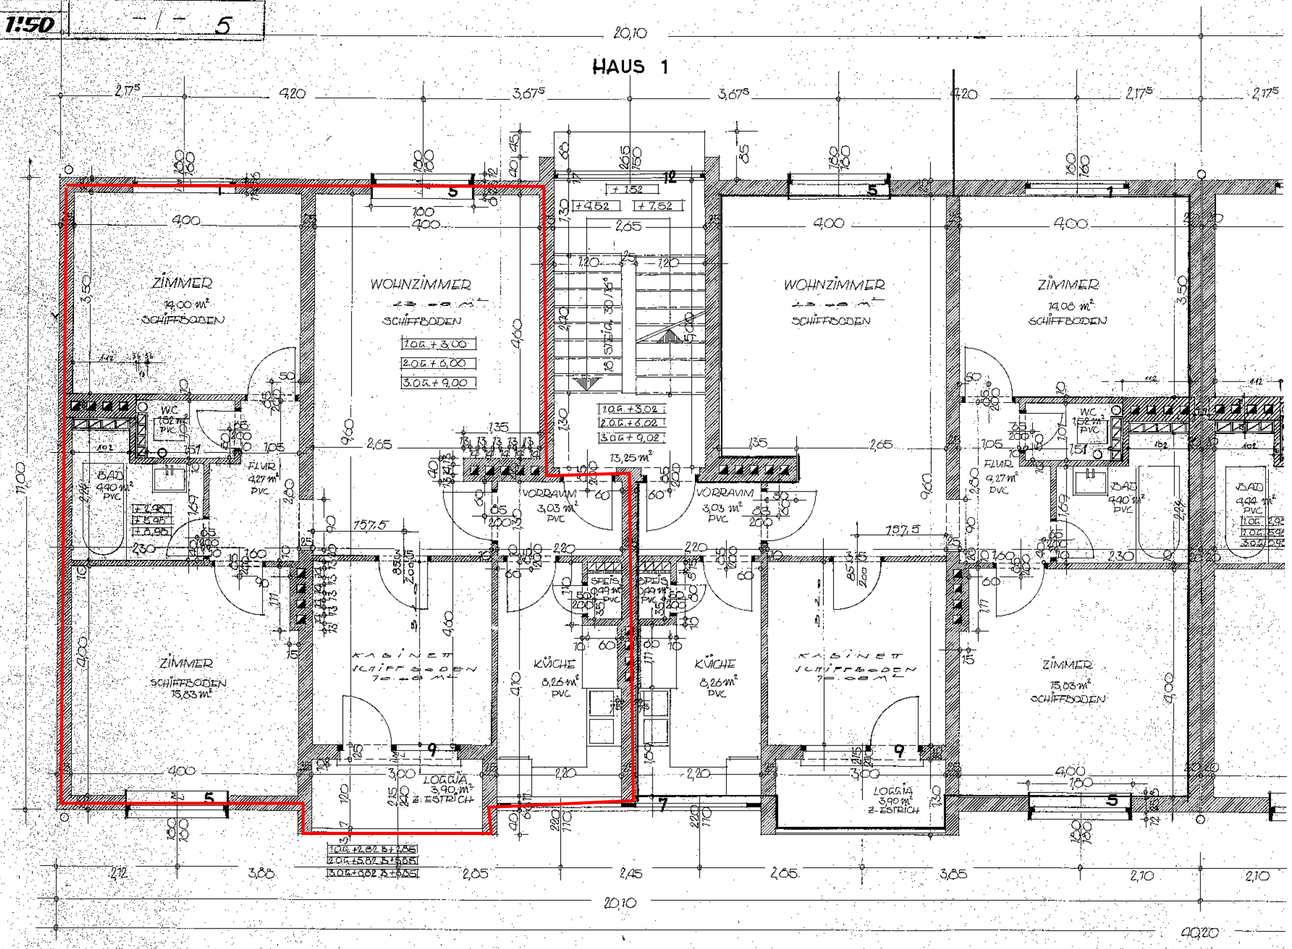
HAUS 1