


76,05 m² mit Balkon
70,48 m² ohne Balkon
+ Kelleroberteil
+ Garage 12 m²

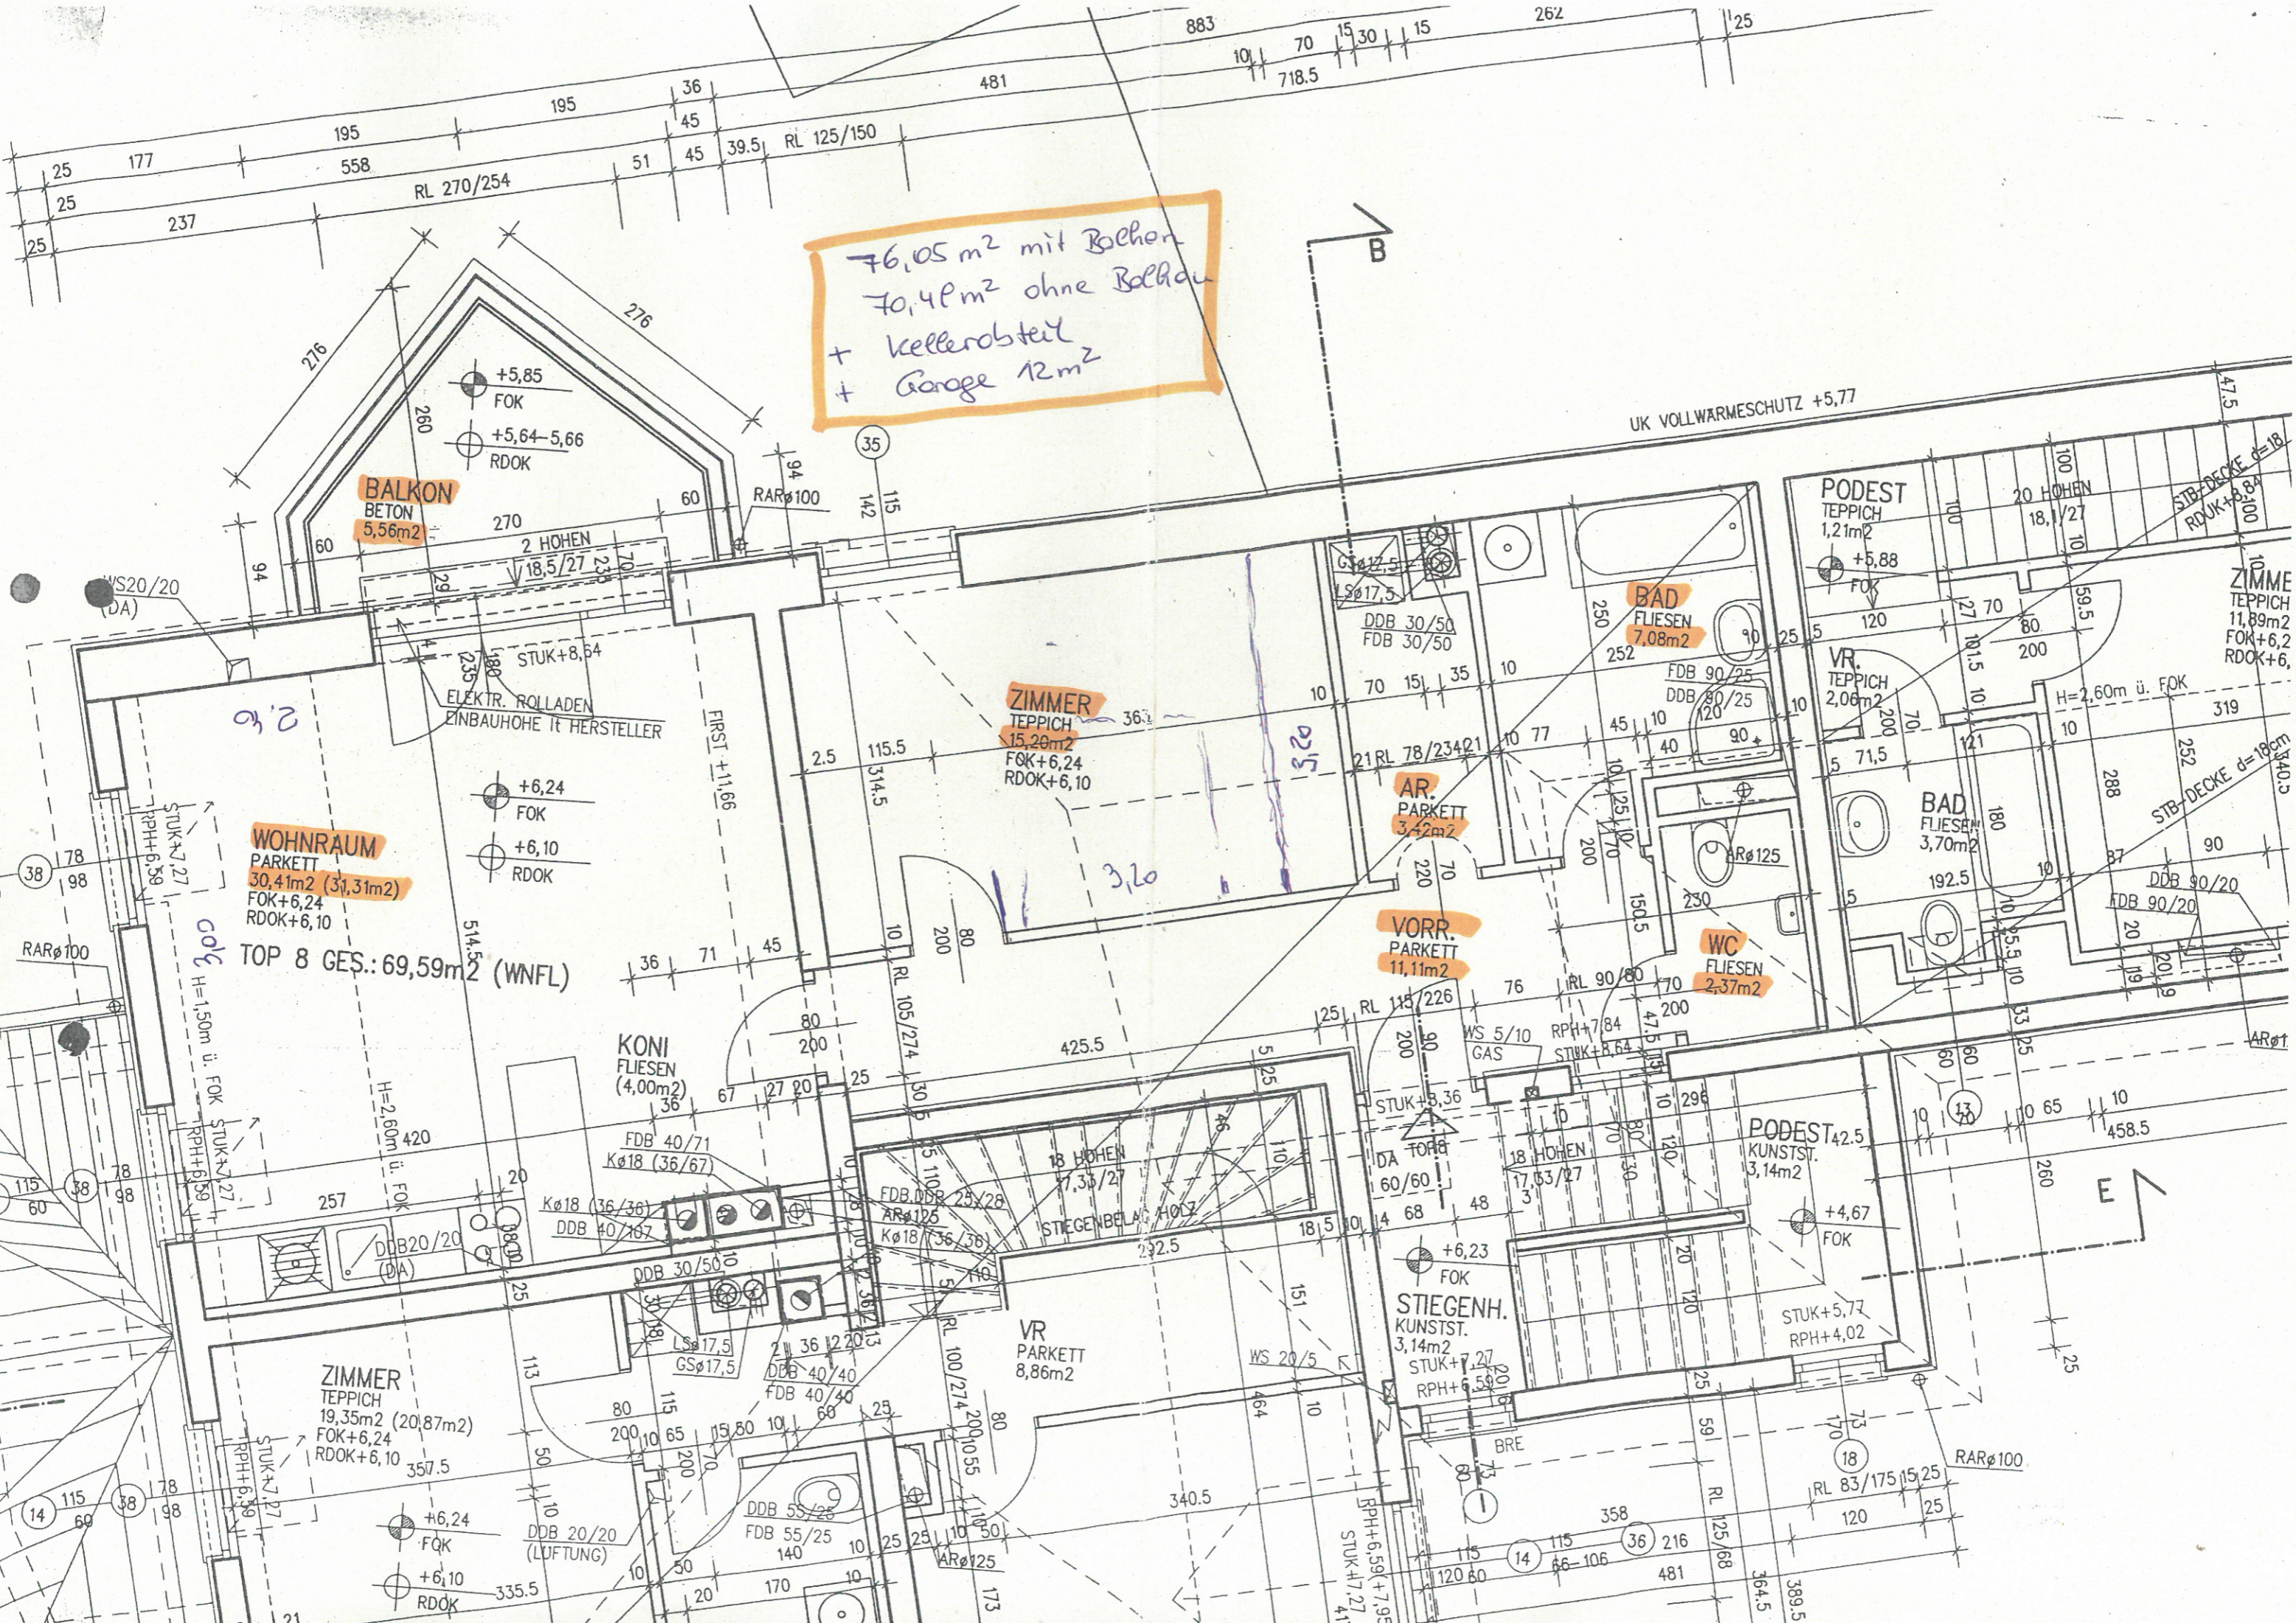

TOP 8 GES.: 69,59 m² (WNFL)

ZIMMER
TEPPICH
19,35 m² (20,87 m²)
FOK +6,24
RDOK +6,10

WOHNRAUM
PARKETT
30,41 m² (31,31 m²)
FOK +6,24
RDOK +6,10

ZIMMER
TEPPICH
15,20 m²
FOK +6,24
RDOK +6,10

BAD
FLIESEN
7,08 m²

BAD
FLIESEN
3,70 m²

WC
FLIESEN
2,37 m²

PODEST
KUNSTST.
3,14 m²

STIEGENH.
KUNSTST.
3,14 m²

VR
PARKETT
8,86 m²

BALKON
BETON
5,56 m²

ZIMME
TEPPICH
11,89 m²
FOK +6,2
RDOK +6,