



- LAGER ~ 1.548 m²
- BÜRO ~ 433 m²
- AUFENTHALT ~ 101 m²
- MEHRZWECKRAUM ~ 65 m²

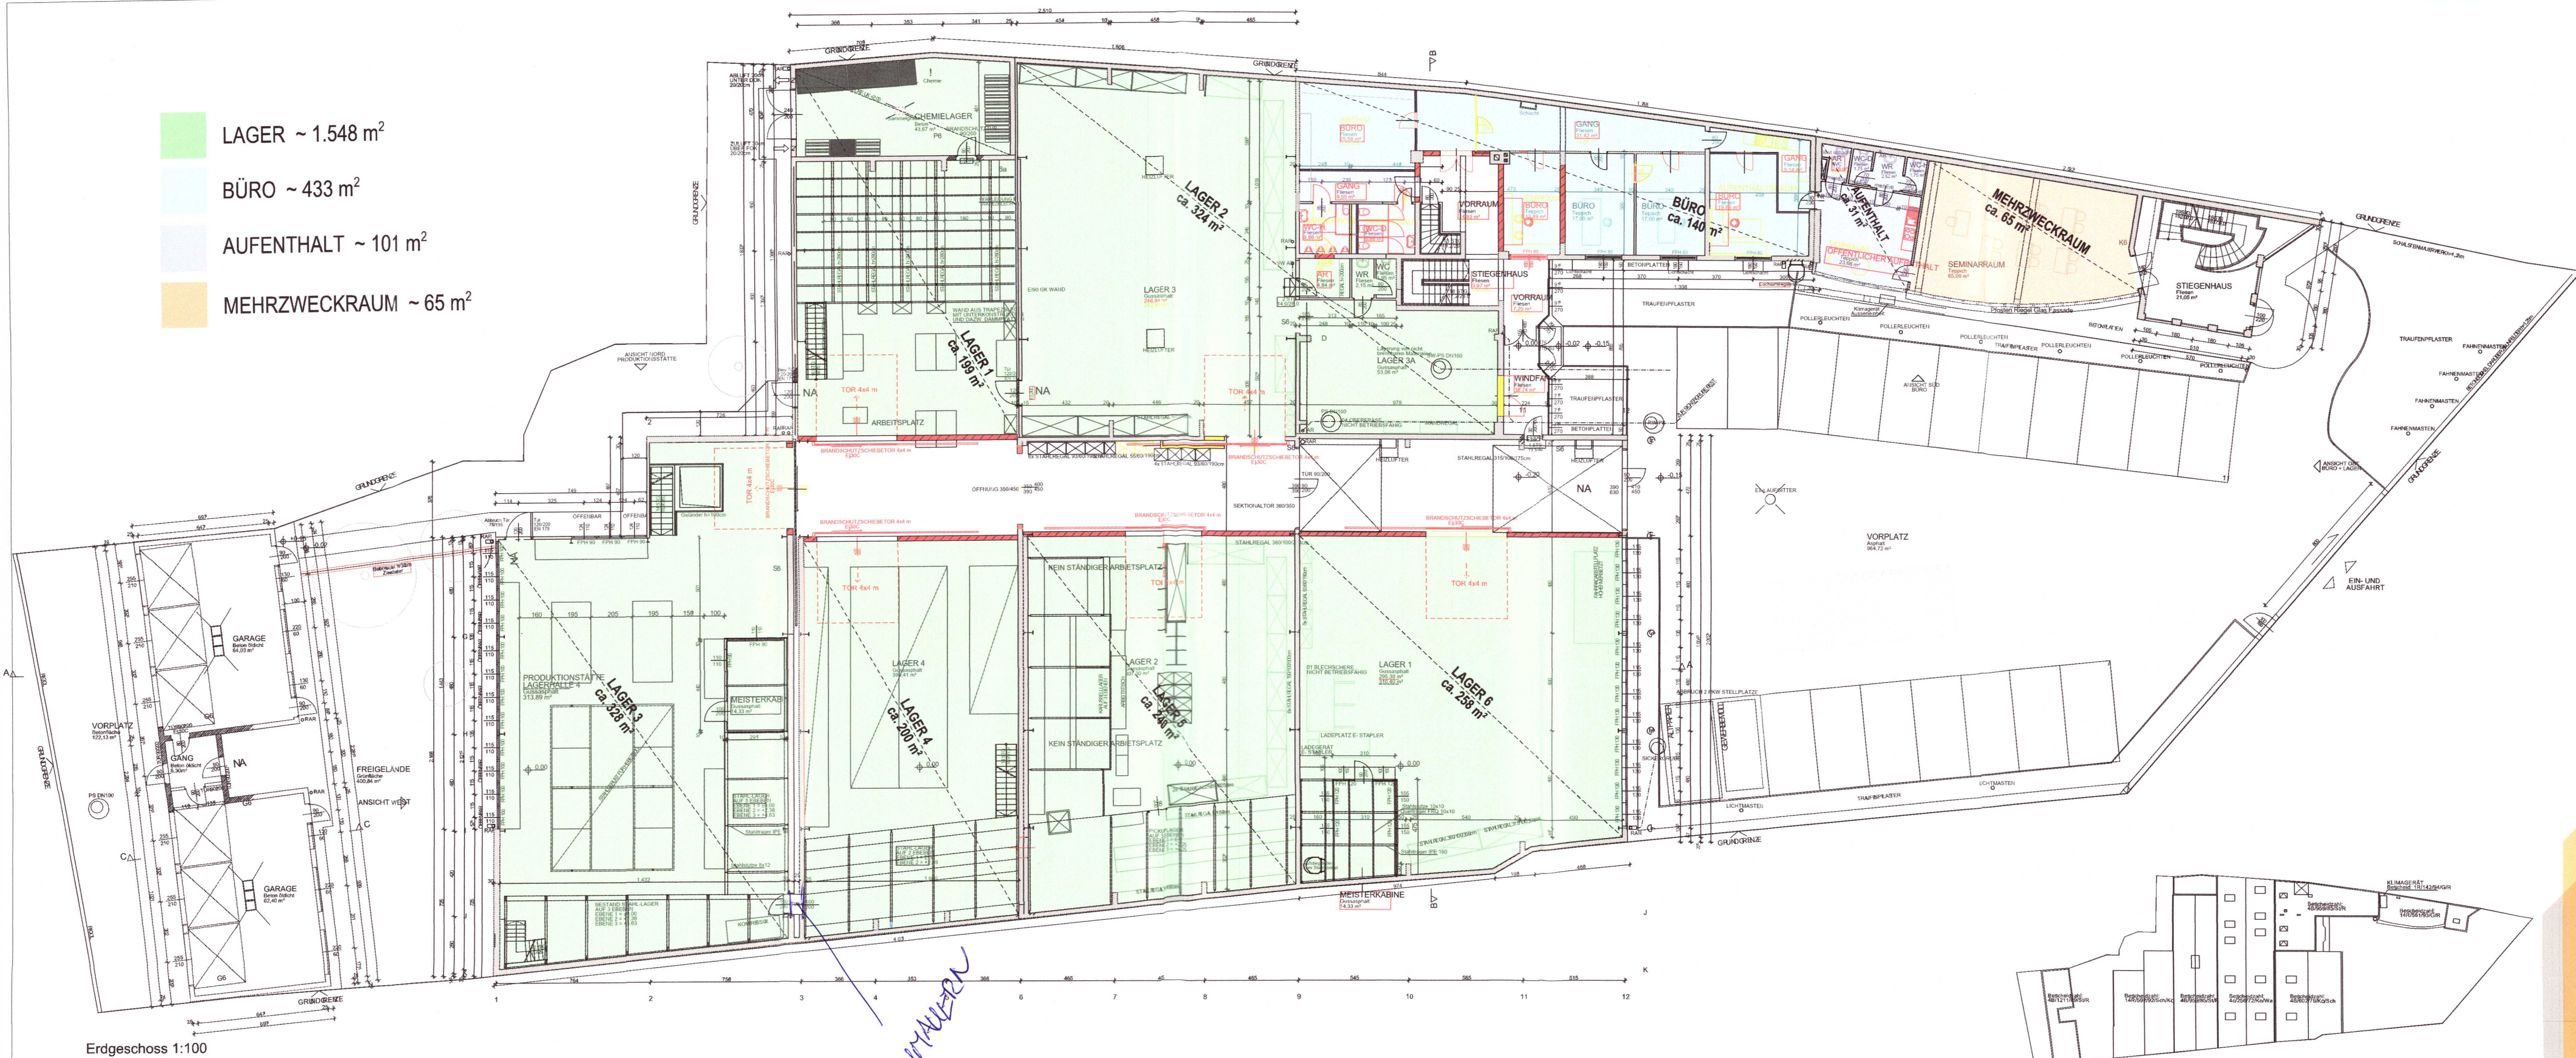

Erdgeschoss 1:100

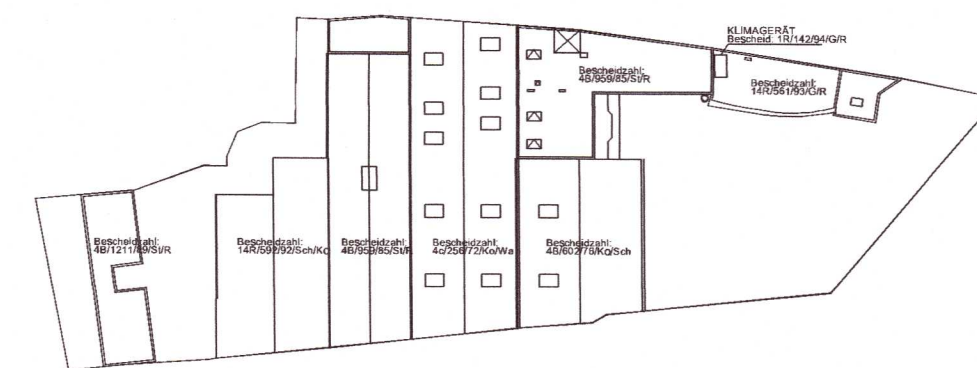

Übersicht 1:500
mit Bescheidzahl