


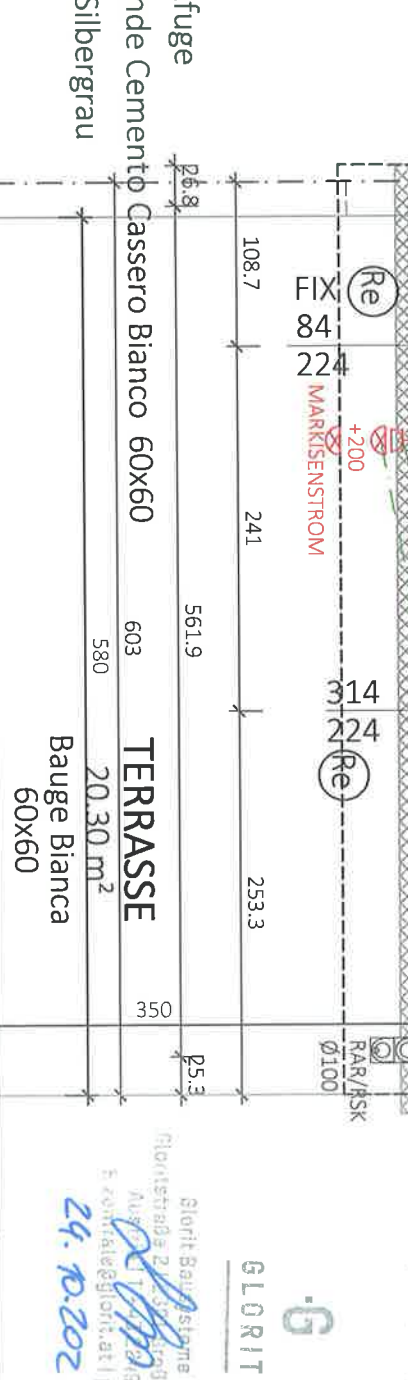

TERRASSE
20.30 m²
Bauge Bianca
60x60

 24.10.2022

53.61 m²

Glorit
Bausysteme

A-2301 Gross Enzersdorf


Gloriastraße 2


T: +43 2249 / 7090
W: glori@at

Morabiu



Rollläden elektrisch: Kästen und Führungsschienen Anthrazit,
Behang Silber

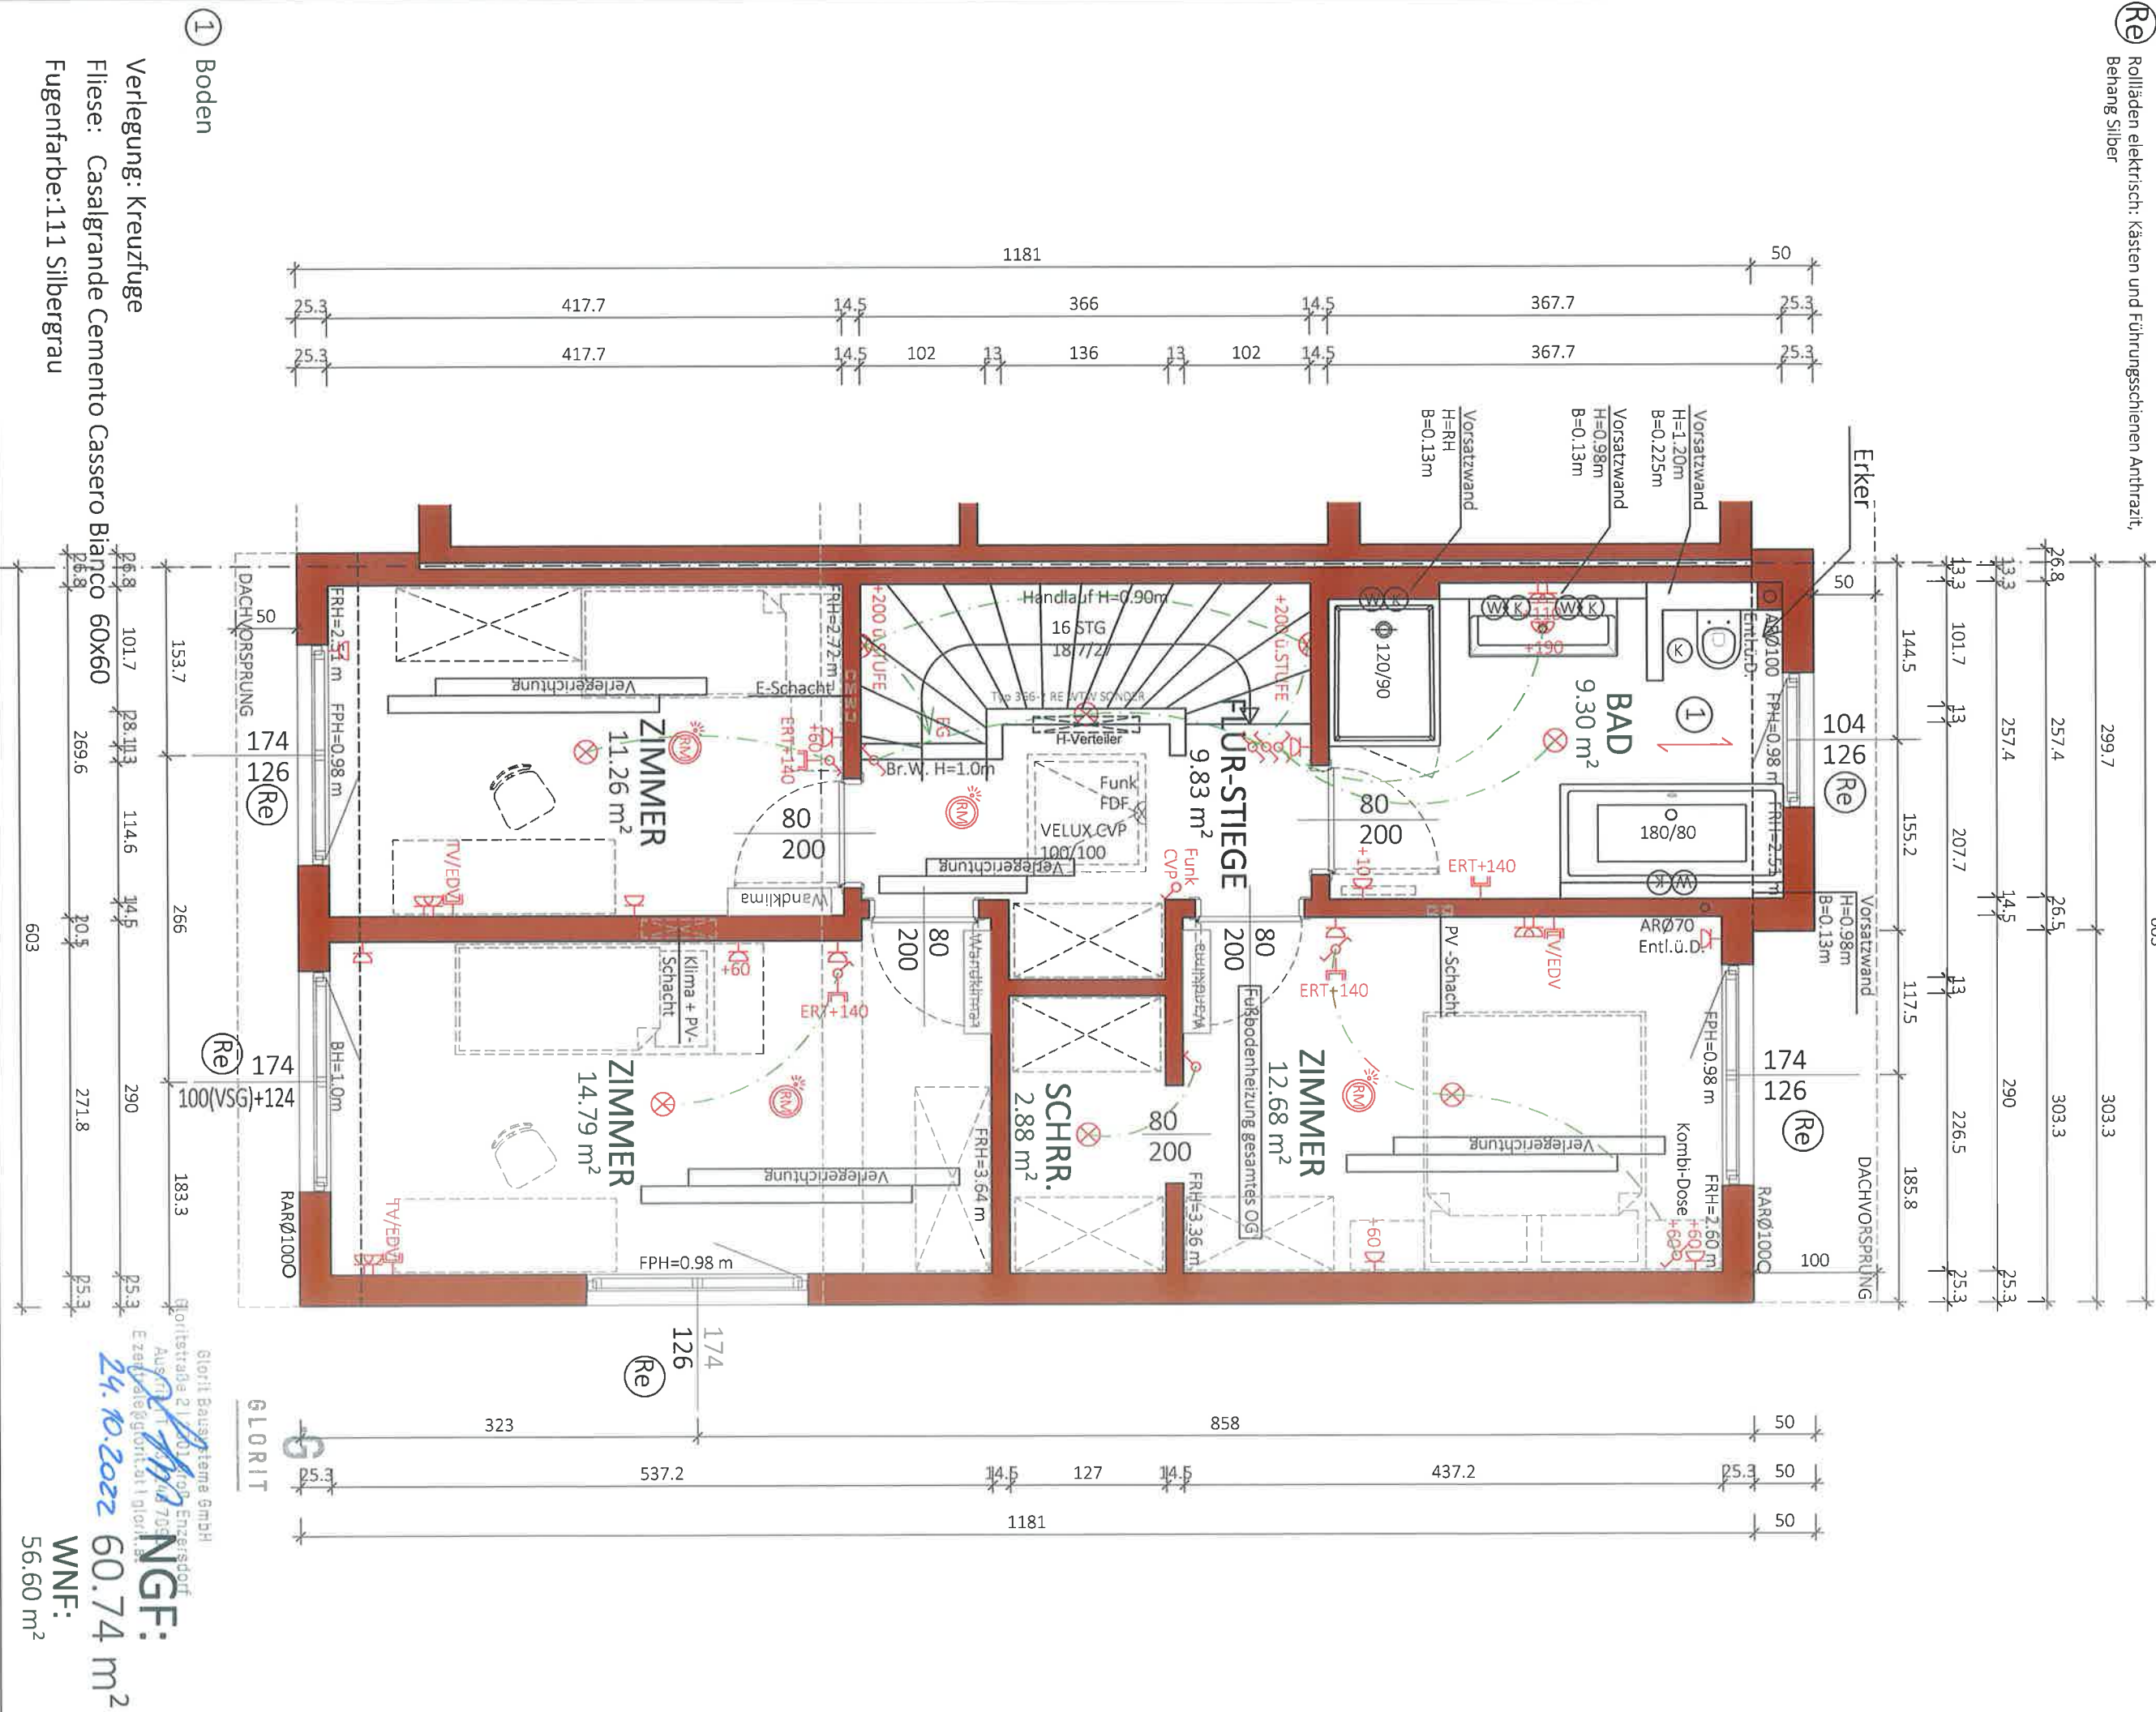

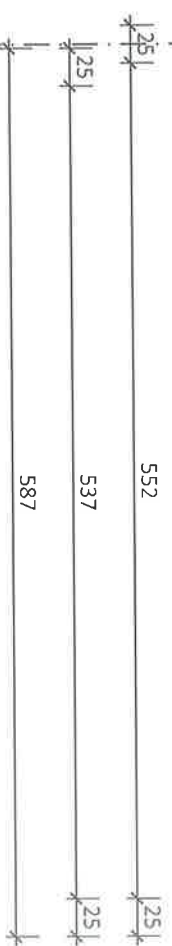


at N_F :
53.91 m²
BGF:
65.06 m²


Glorit
Bausysteme
GmbH


VORABZUG


Technische Änderungen vorbehalten

A-2301 Gross Enzersdorf
Glorritstraße 2
T: +43 2249 / 7090

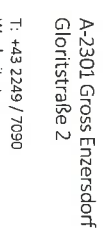

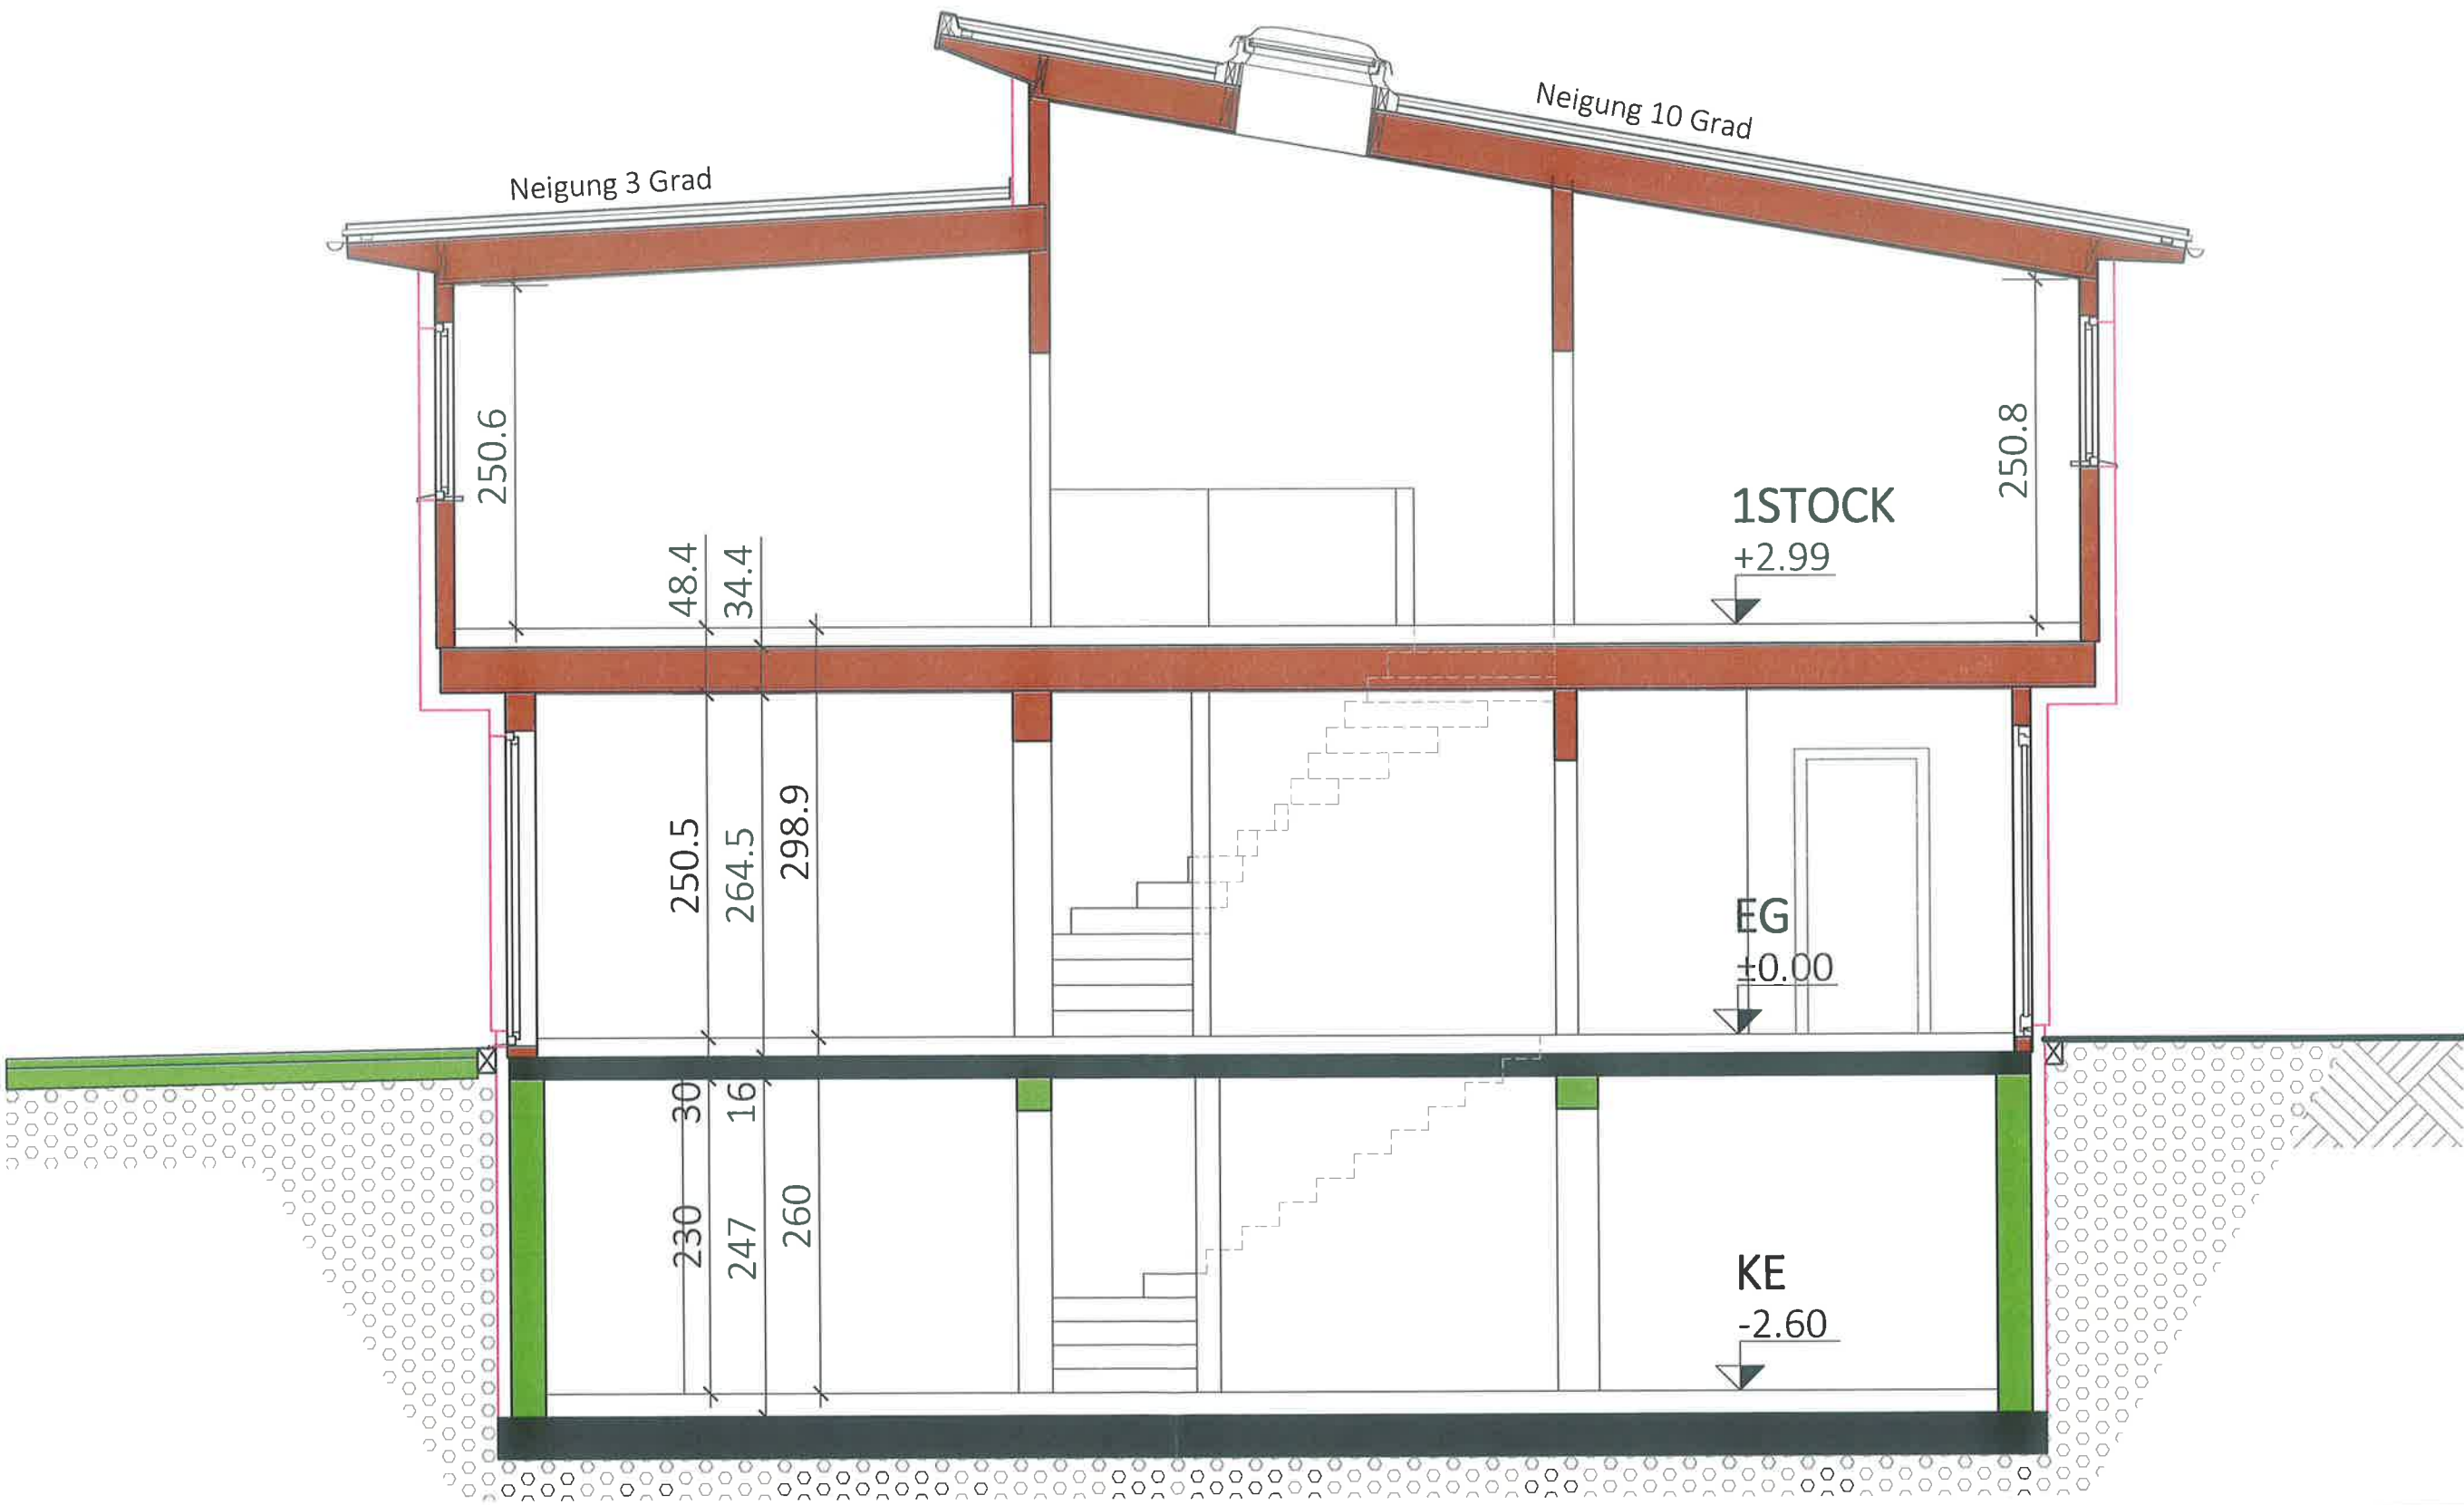

 
Typ: SONDER			Glorit Bausysteme GmbH A-2301 Gross Enzersdorf Gloritstraße 2 T: +43 2249 / 7090 W: glorit.at	
SCHNITT				VORABZUG
				Technische Änderungen vorbehalten
M = 1:50				Datum: 14.09.2021
Gez: TW				Änderung: 00.00.2020
Pfad: P:\ PROJEKTE -ACA\21-013 SCHOEPPGASSE 4\GEBÄUEMODULE\SB-PLÄNE\TOP 5				
Plantitel: 21-013-04-SB-SCHNITT-TOP5-SCHOEPPGASSE 4.DWG		Freigabe:		

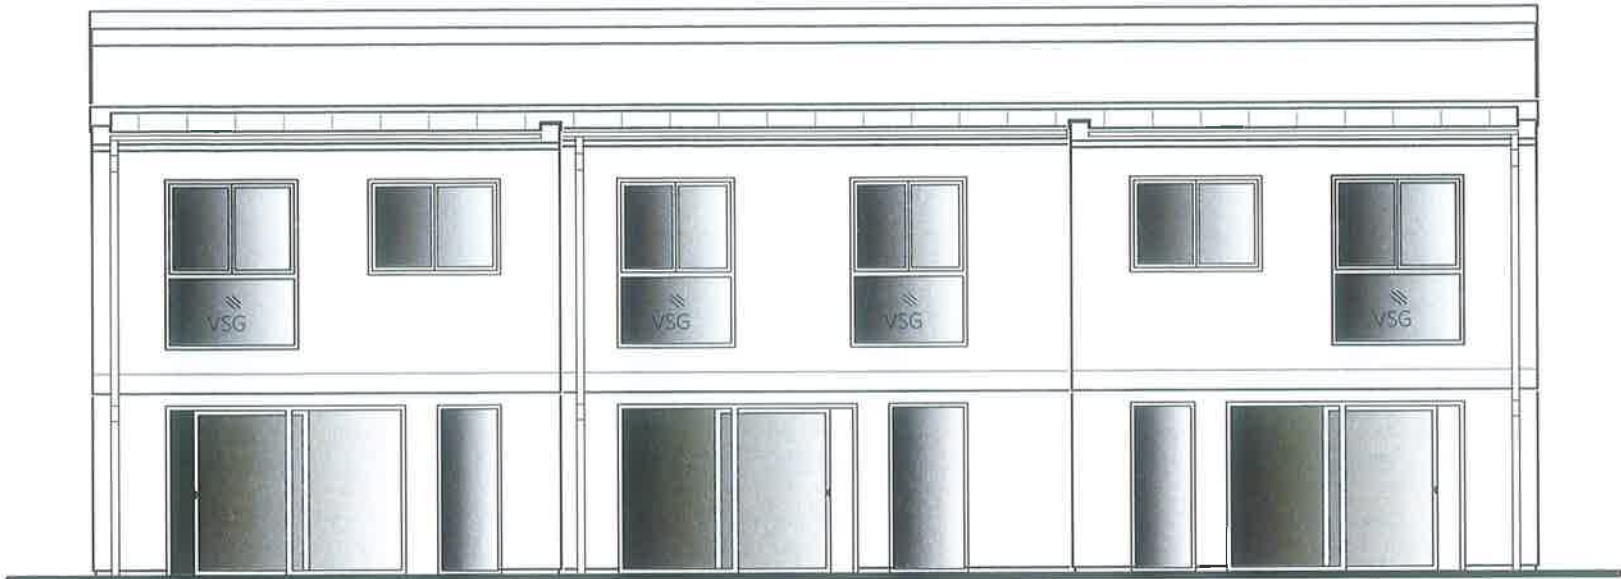


SÜD ANSICHT
TOP 3

SÜD ANSICHT
TOP 4

SÜD ANSICHT
TOP 5

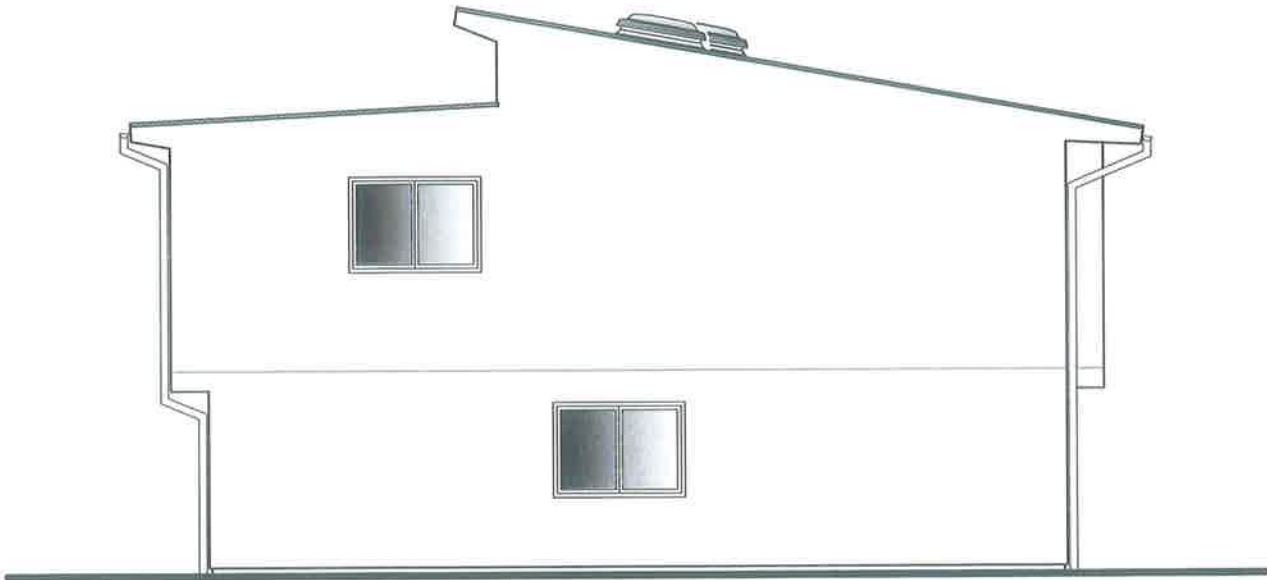


OST ANSICHT
TOP 5

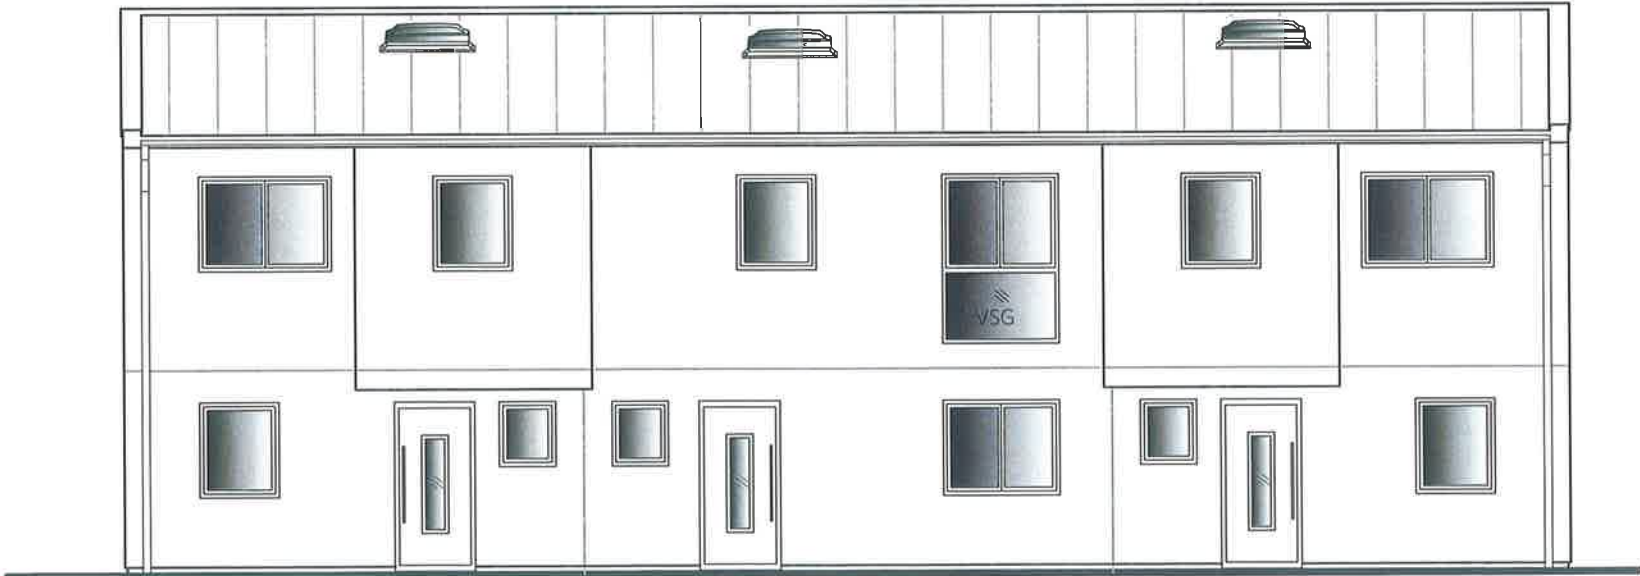

NORD ANSICHT
TOP 5

NORD ANSICHT
TOP 4

NORD ANSICHT
TOP 3

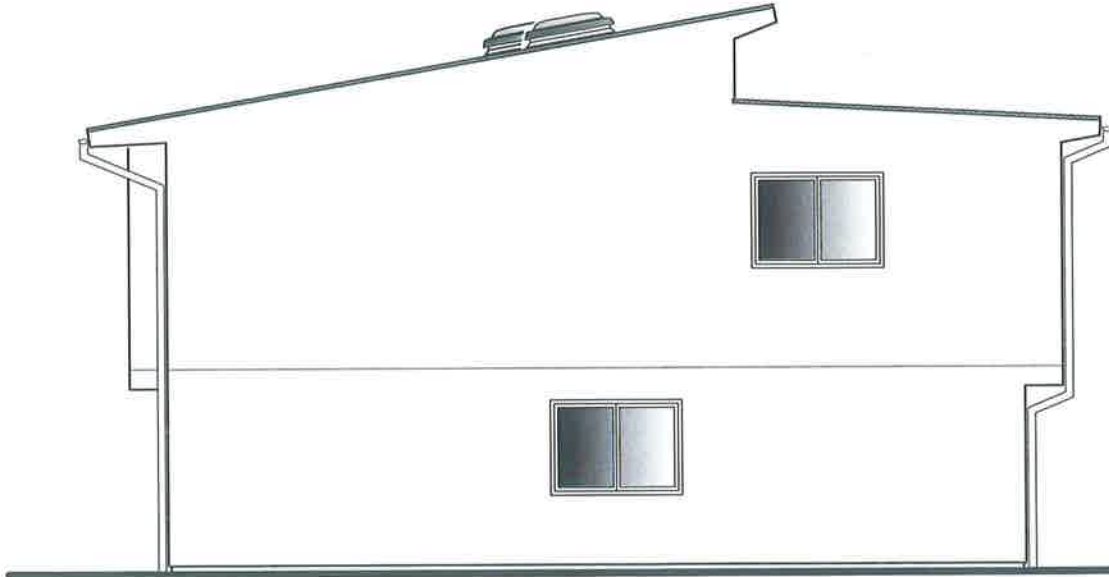

WEST ANSICHT
TOP 3

Typ: SONDER
ANSICHTEN

M = 1:100
Gez: TW
Pfad: P:\ PROJEKTE -ACA\21-013 SCHOEPPELGASSE 4\GEBÄUDEMODULE\SB-PLÄNE\TOP 3
Plantitel: 21-013-05-SB-ANSICHTEN-TOP3-5-SCHOEPPELGASSE 4.DWG

VORABZUG

Technische Änderungen vorbehalten

Datum: 28.09.2021

Änderung: 00.002020

Freigabe: 14.9.22 *[Signature]*



Glorit
Bausysteme
GmbH
A-2301 Gross Enzersdorf
Gloritstraße 2
T: +43 2249 / 7090
W: glorit.at