


Land: Niederösterreich
Gerichtsbezirk: Tulln
Katastralgemeinde: Tulbing 20188

Höhenplan 1:200

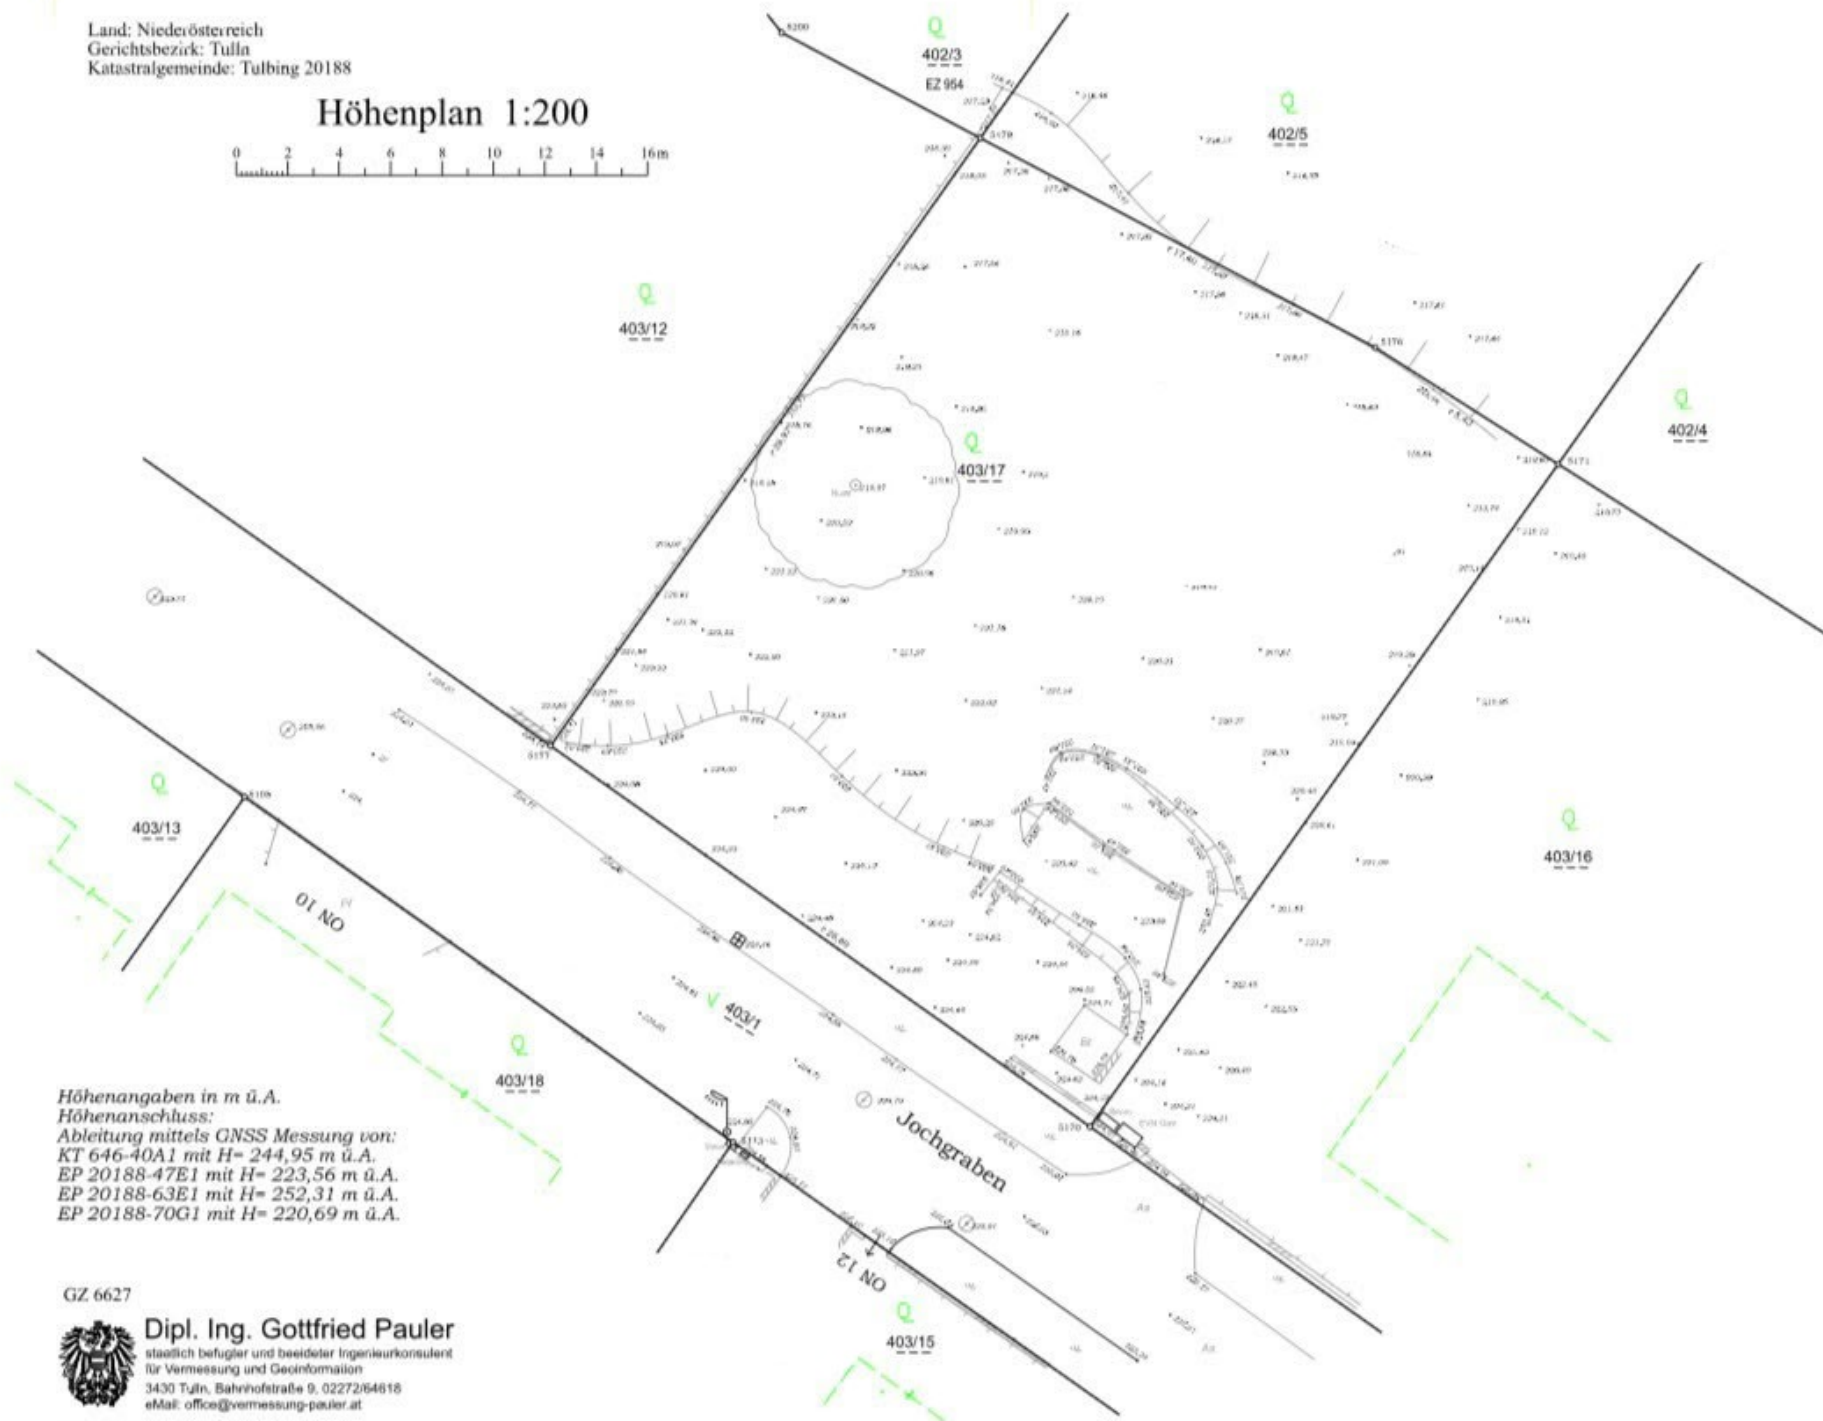

Höhenangaben in m ü.A.
Höhenanschluss:
Ableitung mittels GNSS Messung von:
KT 646-40A1 mit H= 244,95 m ü.A.
EP 20188-47E1 mit H= 223,56 m ü.A.
EP 20188-63E1 mit H= 252,31 m ü.A.
EP 20188-70G1 mit H= 220,69 m ü.A.

GZ 6627



Dipl. Ing. Gottfried Pauler
städtlich befugter und beiderseitiger Ingenieurkonsulent
für Vermessung und Geoinformation
3430 Tulln, Bahnhofstraße 9, 02272/64618
eMail: office@vermessung-pauler.at

Tulln, am 04.12.2024