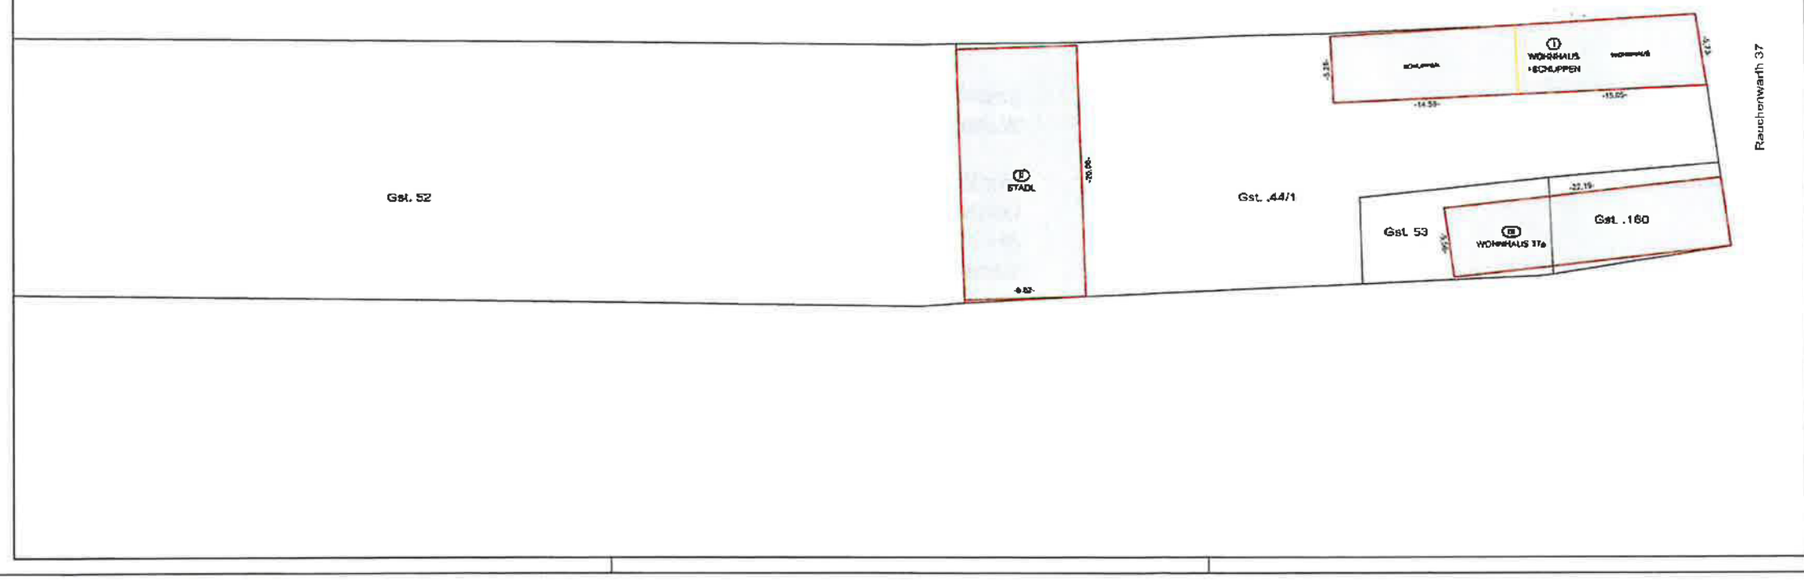

GEMEINDE RAUCHENWARTH

BERECHNUNGSFLÄCHEN

KANAL- UND WASSERABGABEN

Liegenschaft: Raucherwarth 37 (inkl. 37a)
Grundstücksnummer: .44/1, .160, 52, 53

Eigentümer: Penka Elisabeth
Hudlergasse 3, 2320 Schwechat

FLÄCHENERMITTLUNG

	OBJEKT	RW	FLÄCHE	KG	S/W	EG	S/W	OG	S/W	DG	S/W
I	WOHNHAUS+SCHUPPEN		161,00				-/-				
GT	WOHNHAUS	-	82,67			82,67	-/+				
GT	SCHUPPEN	-	78,33			78,33	-/-				
II	STADL	-	192,40			192,40	-/-				
III	WOHNHAUS 37a	+	123,31			123,31	+/+				

Fläche Kochecke EB

Legende:
(+) RW Anschluss Regenwasser an Kanalisation
(-) RW Kein Anschluss Regenwasser an Kanalisation
(+) S/W Anschluss Abwasserkanalisation/Wasserversorgung
(-) S/W Kein Anschluss Abwasserkanalisation/Wasserversorgung

Liegenschaftsfläche: 2920m²

FLÄCHE GEBÄUDETEIL KG EG OG

Angegebene Maße können nicht für Grenzfeststellungen verwendet werden!

GZ: 980-09/15
MASSSTAB: 1:250
ERSTAUFNAHME: 23.05.2017
PLANAUSFERTIGUNG: 15.02.2022

PLANVERFASSER:
DIPL.ING. FRANZ PAIKL
STAATLICH BEFUGTER UND BEEIDETER ZIVILINGENIEUR
FÜR KULTURTECHNIK UND WASSERWIRTSCHAFT
A-2431 KLEINNEUSIEDL
TEL.NR.: 02230/8313 - 0
E-MAIL: ztbuero@paikl.at
FISCHAMENDERSTRASSE 1
FAX.NR.: 02230 / 8313 - 13