



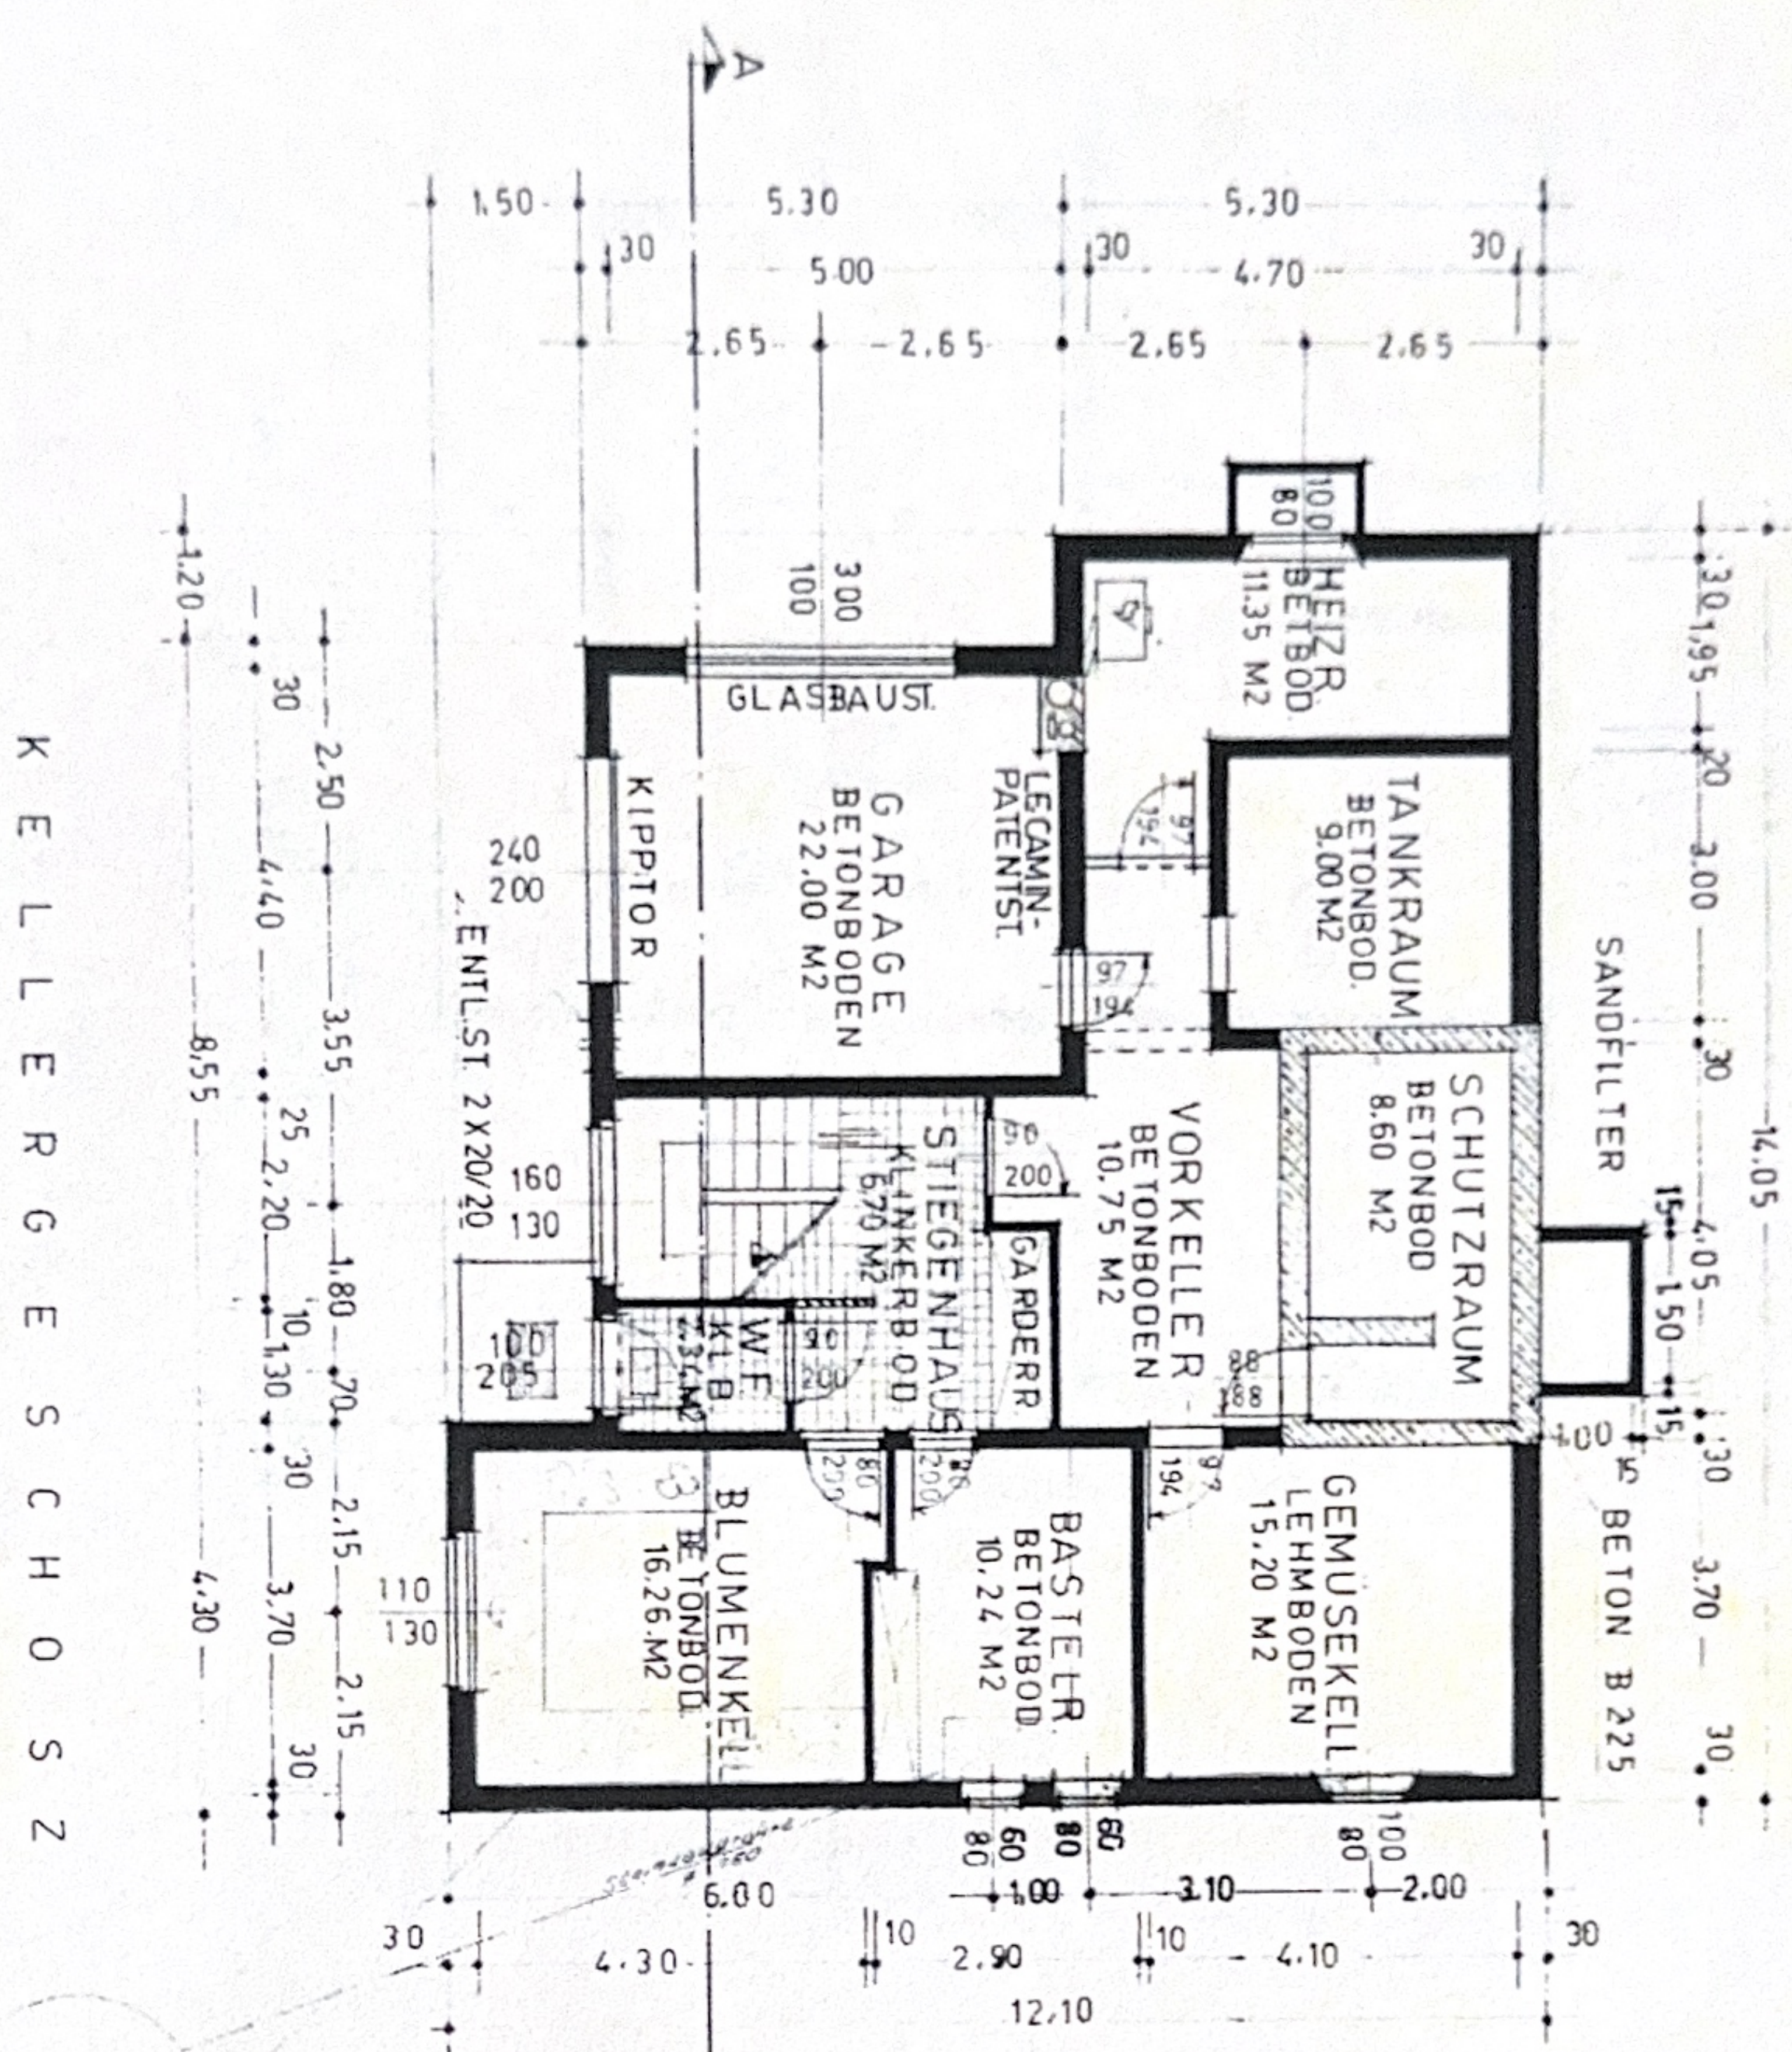


K E L L E R G E S C H O S S Z

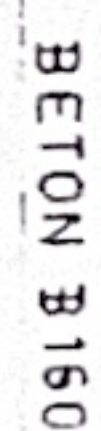

KLÄRANLAGE

SICKERGRUBE

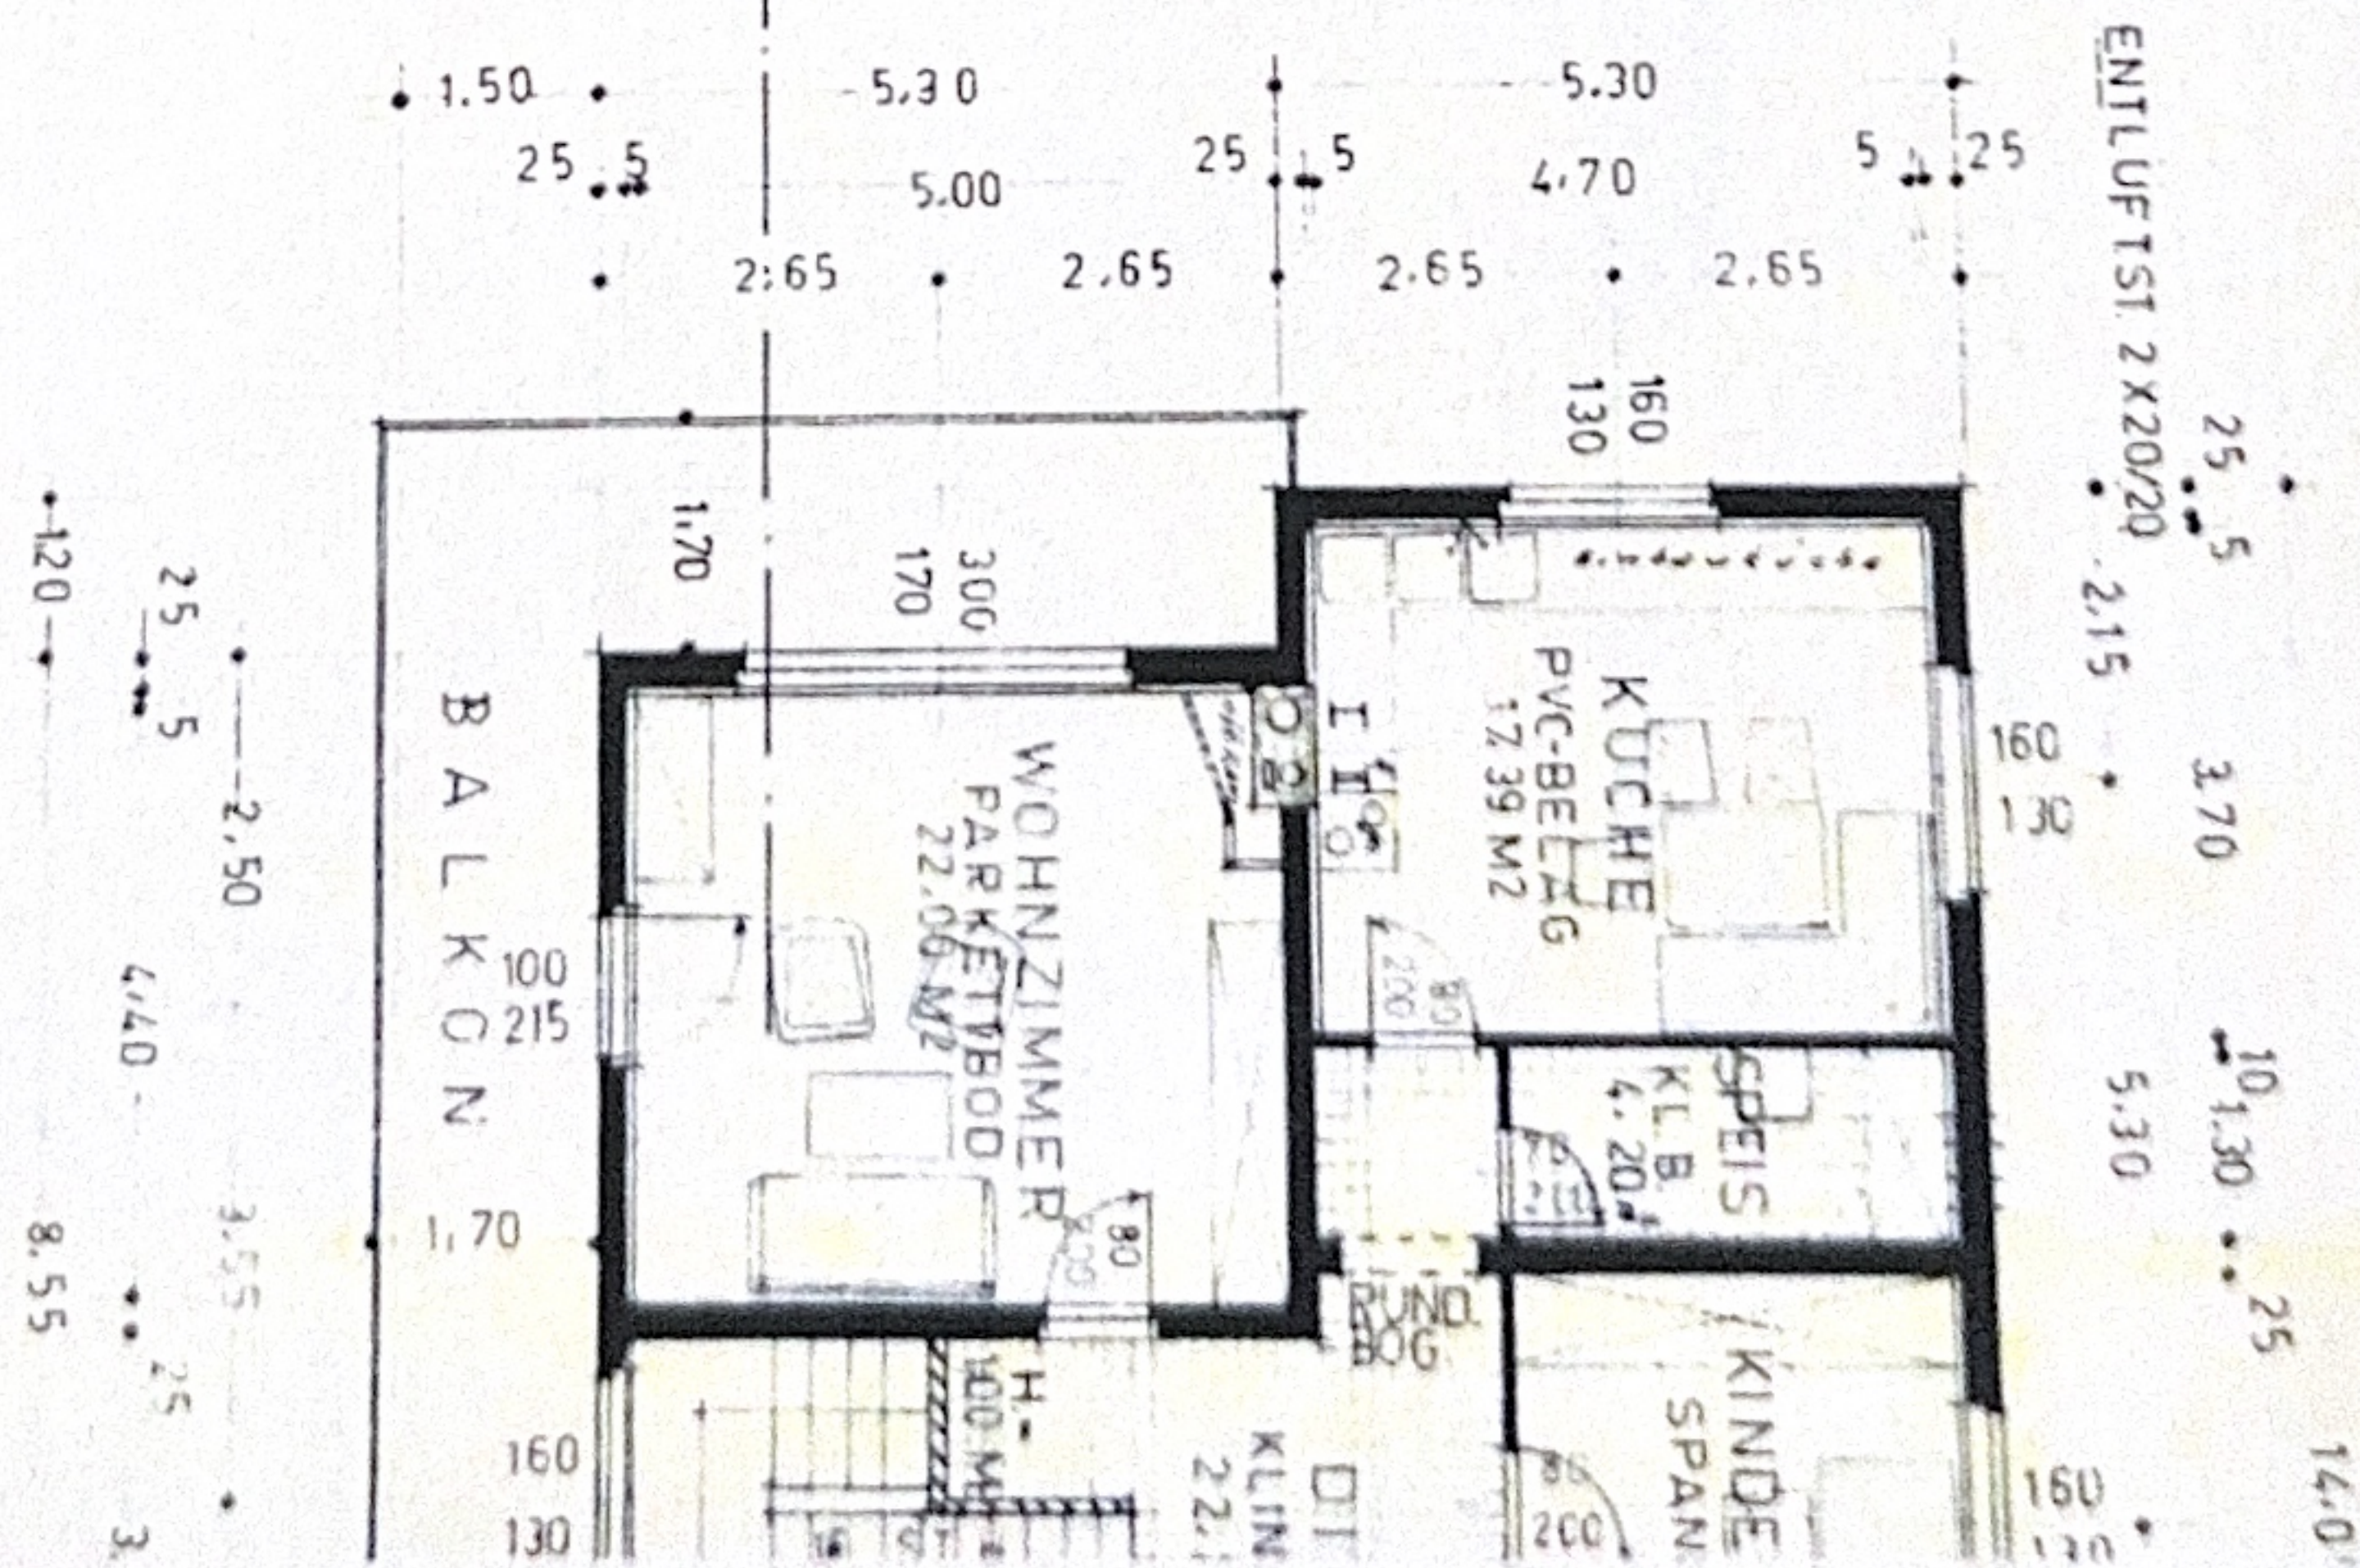

HERDGESECH



|                   |                       |
|-------------------|-----------------------|
| VERBAUTE FLÄCHE   | 148,95 M <sup>2</sup> |
| UMBAUTER RAUM     | 890 M <sup>3</sup>    |
| NUTZB. WOHNFLÄCHE | 116,84 M <sup>2</sup> |

SAMTLICHE TÜR U. FENSTER-  
MASSE SIND STOCKLICHTEN


ZYLINDERTEILUNG  
LECAMIN-PATENTIST  
I HEIZRAUM  $\varnothing 25$   
II KÜCHE  $\varnothing 18$

HOHLBLOCKMAUERWERK 25 CM ST  
HERAKLITH 5 CM ST

FUNDAMENT  
FROSTFREIE


0,05 TERR

KONSOLEN 3 X 18,

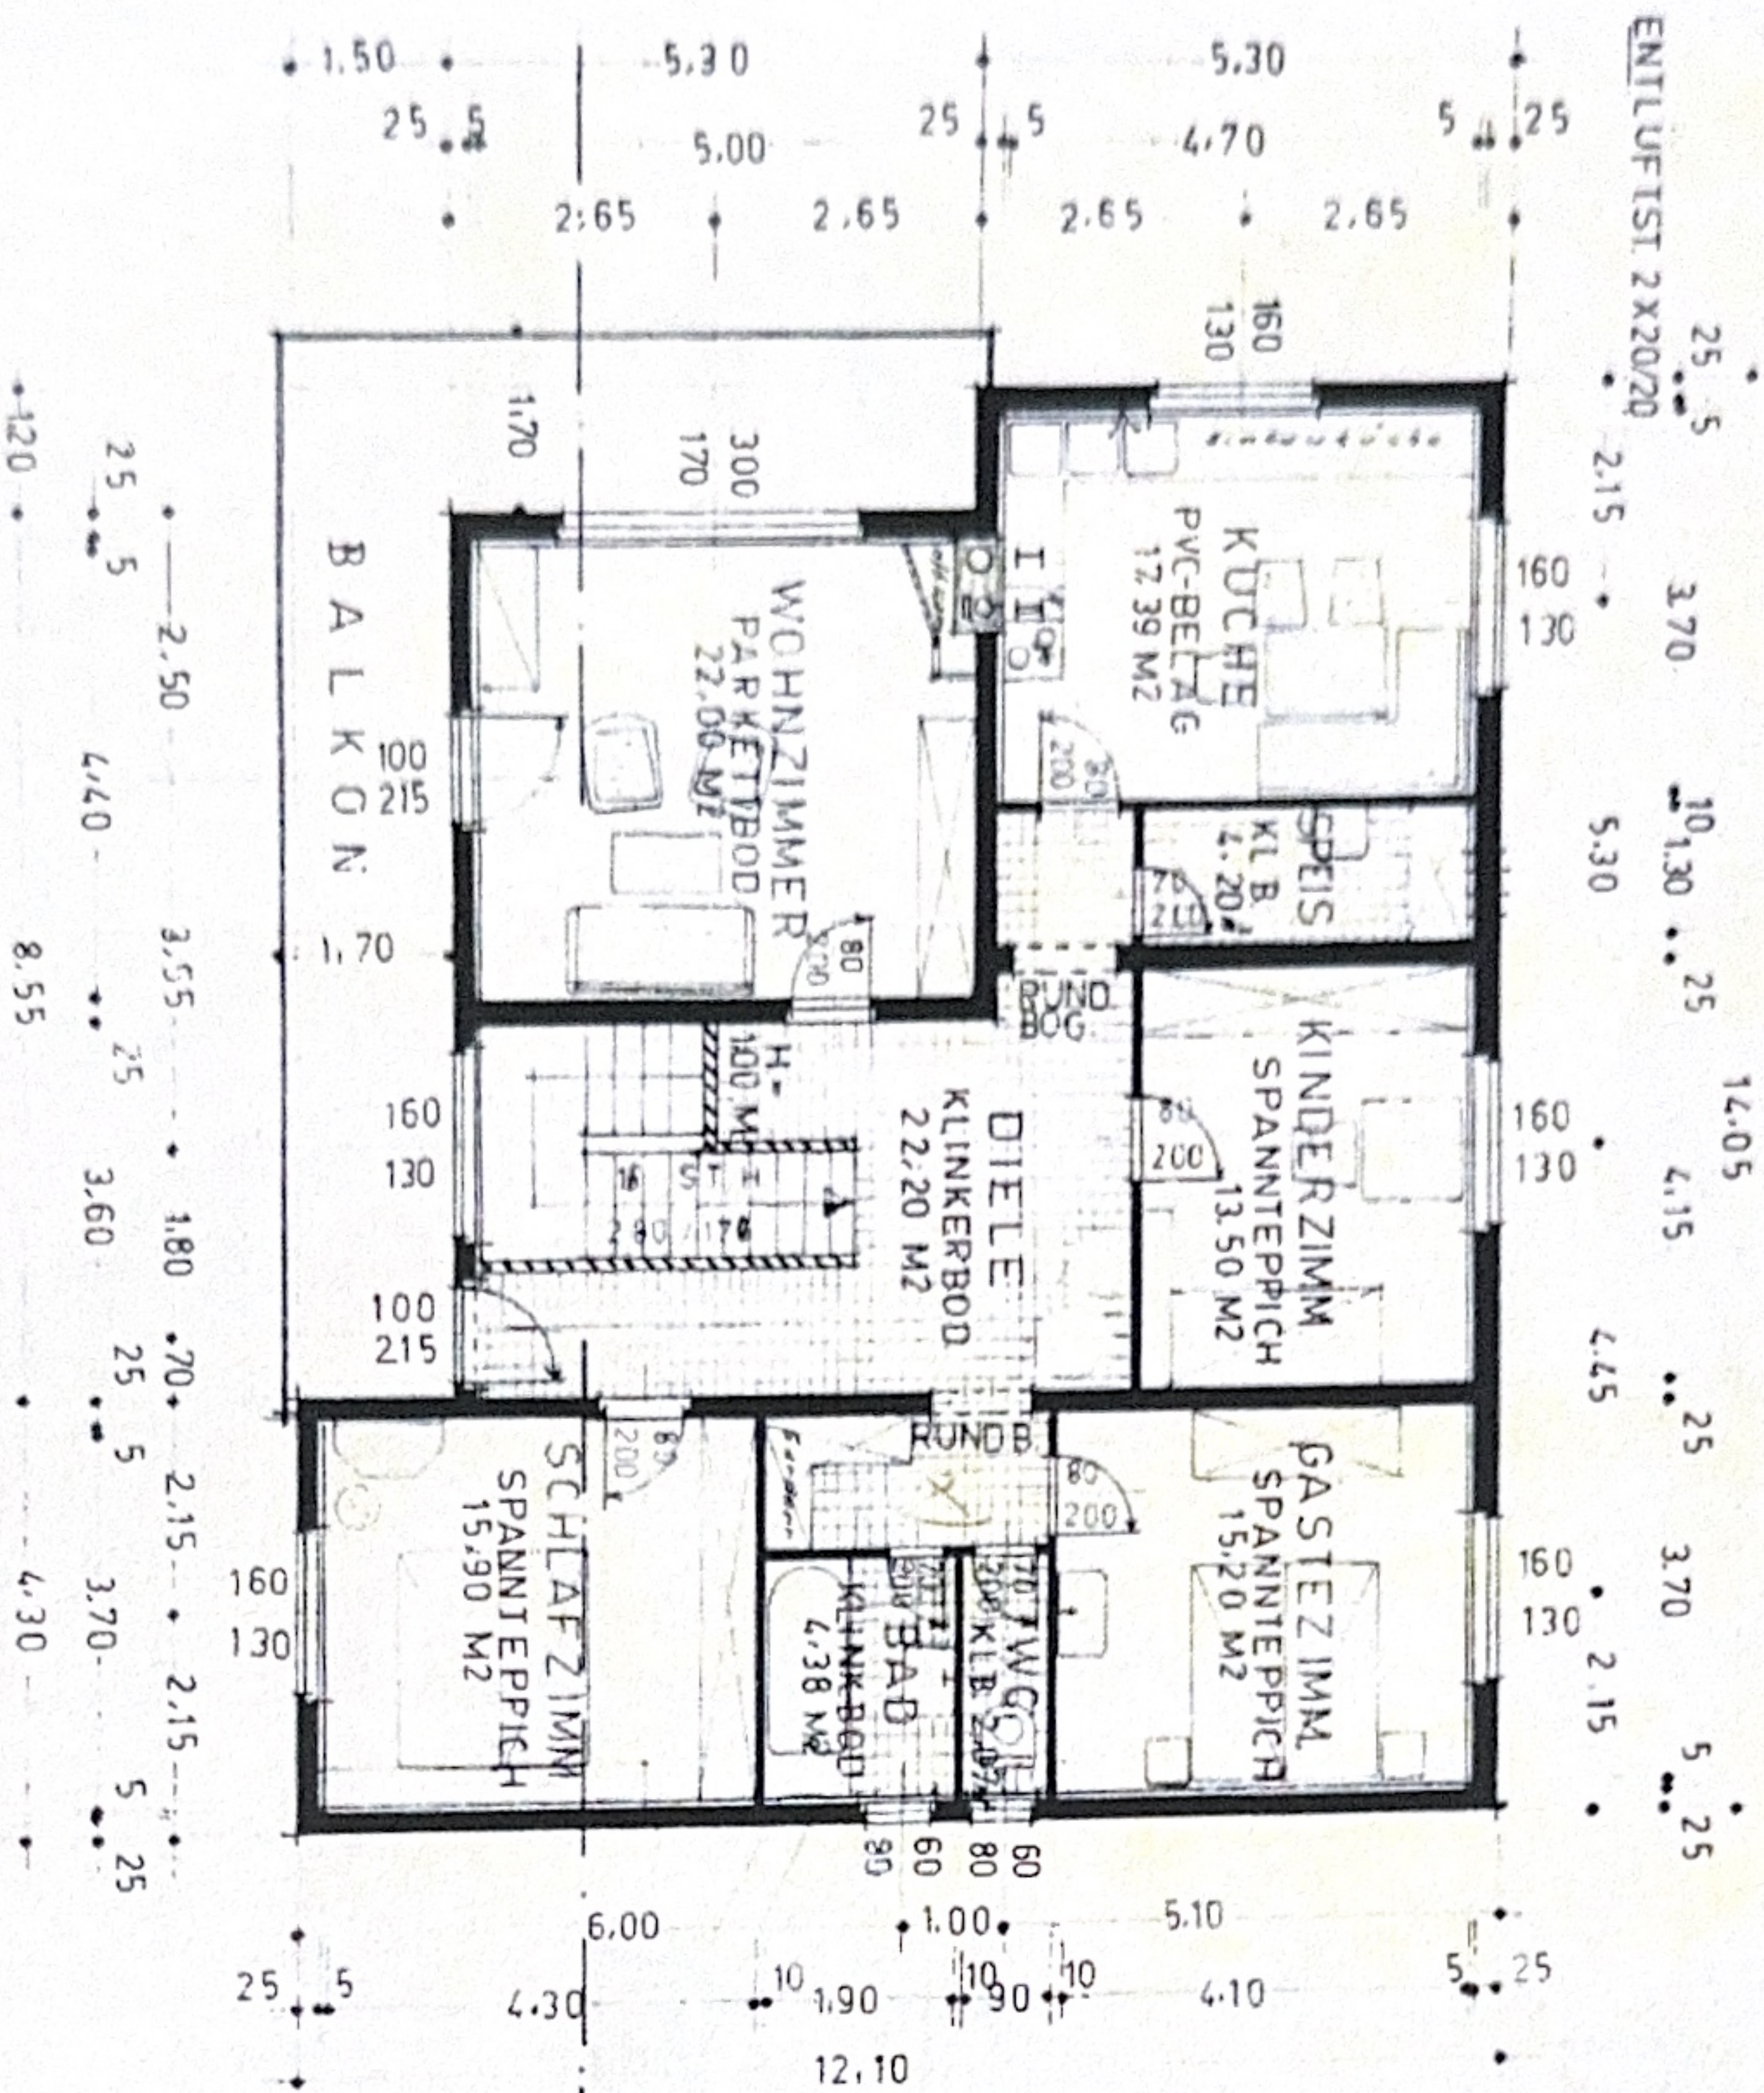

ERDGESCH




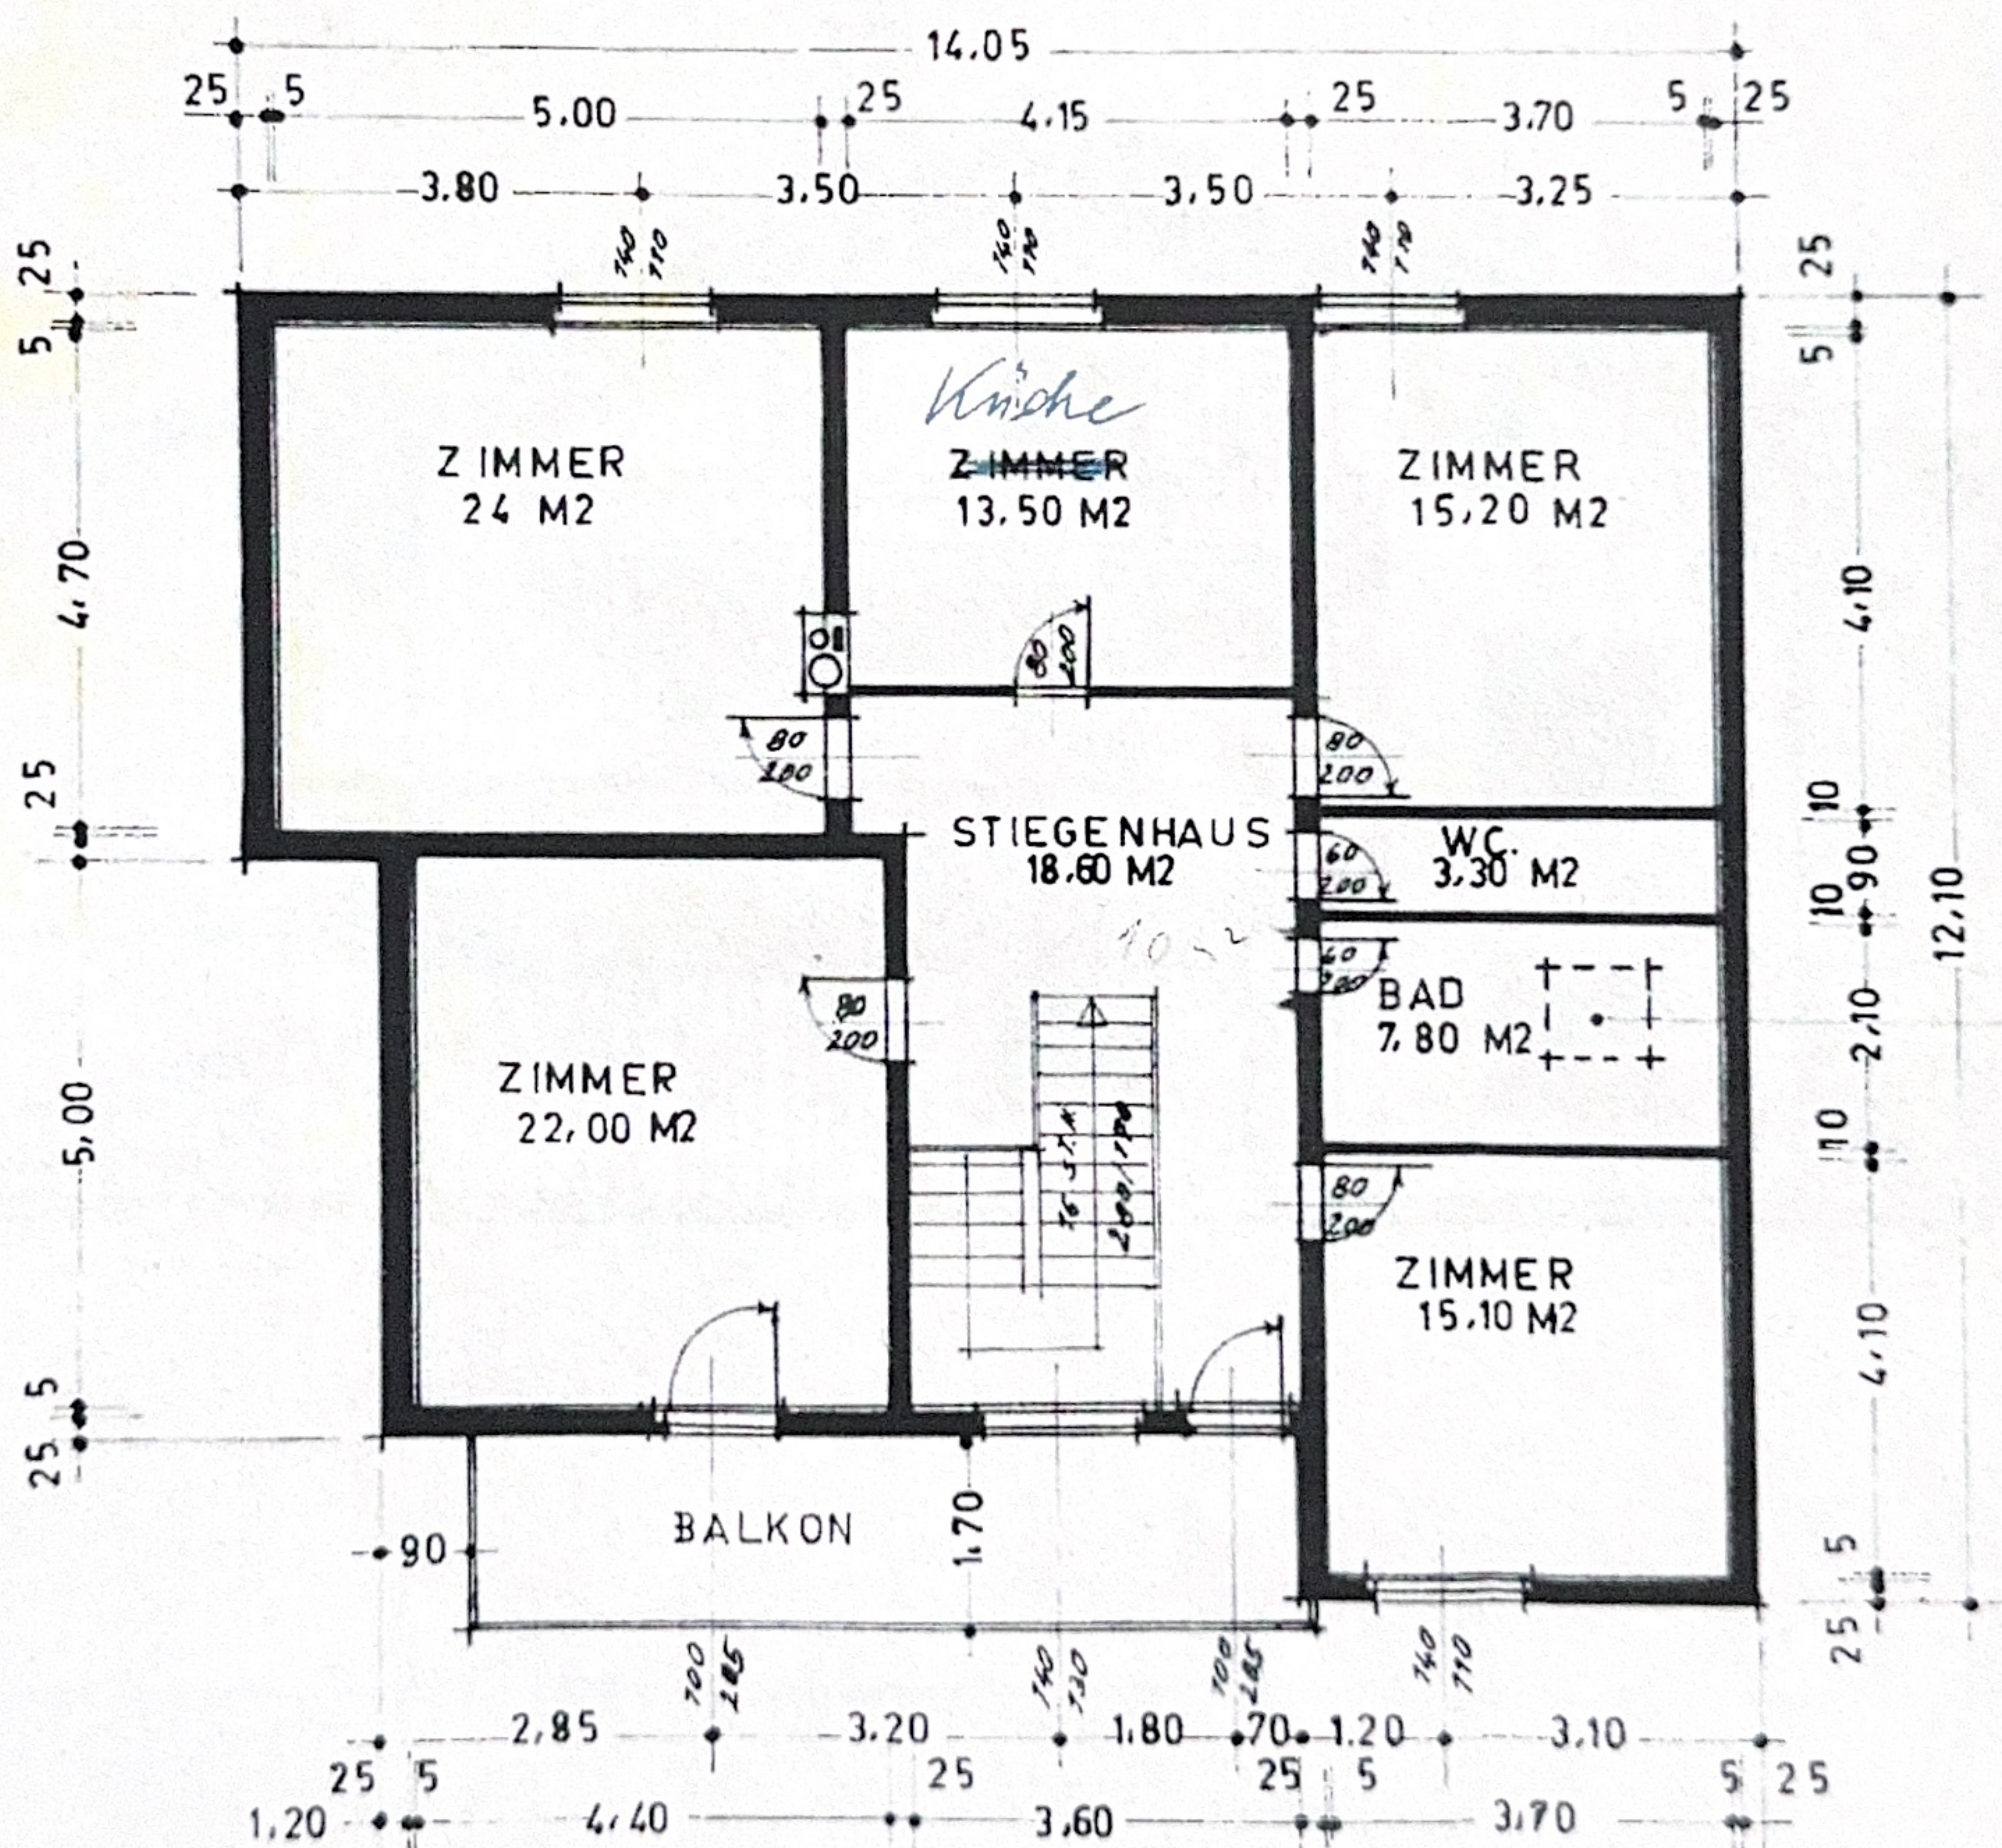

DACHGESCHOSS GRUNDRISS




A N S I C

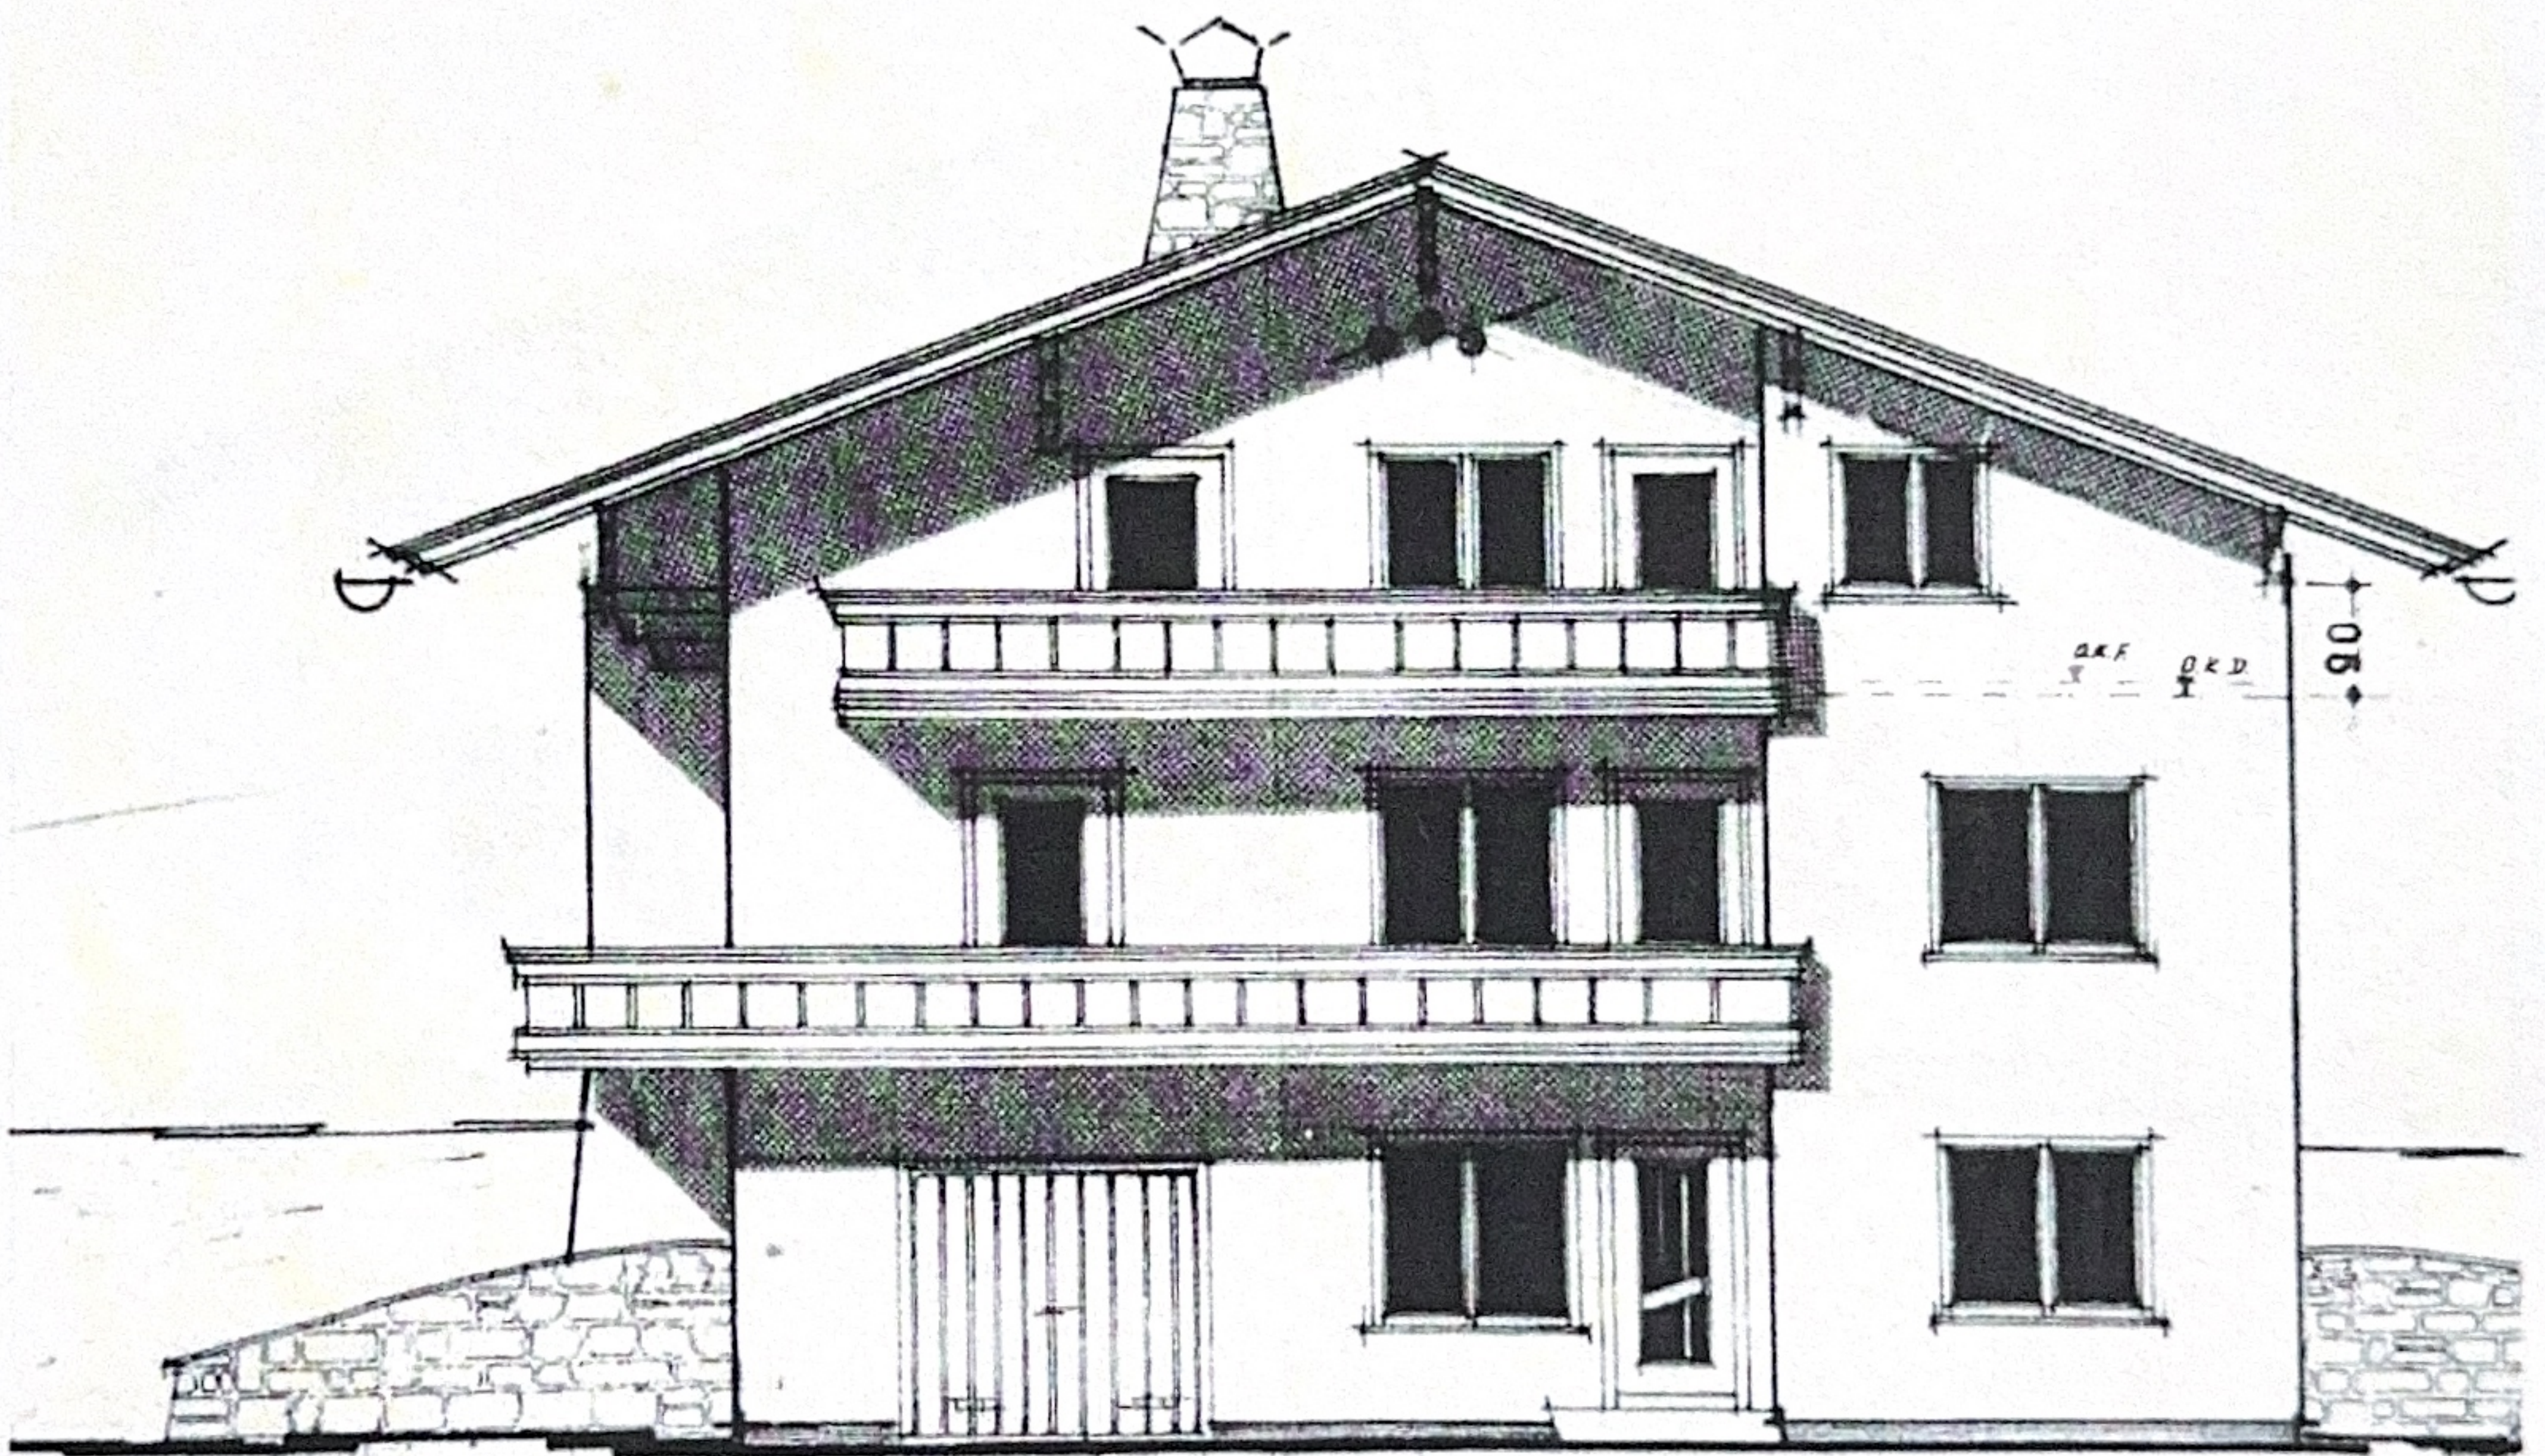

N O R D - O S T



T E N

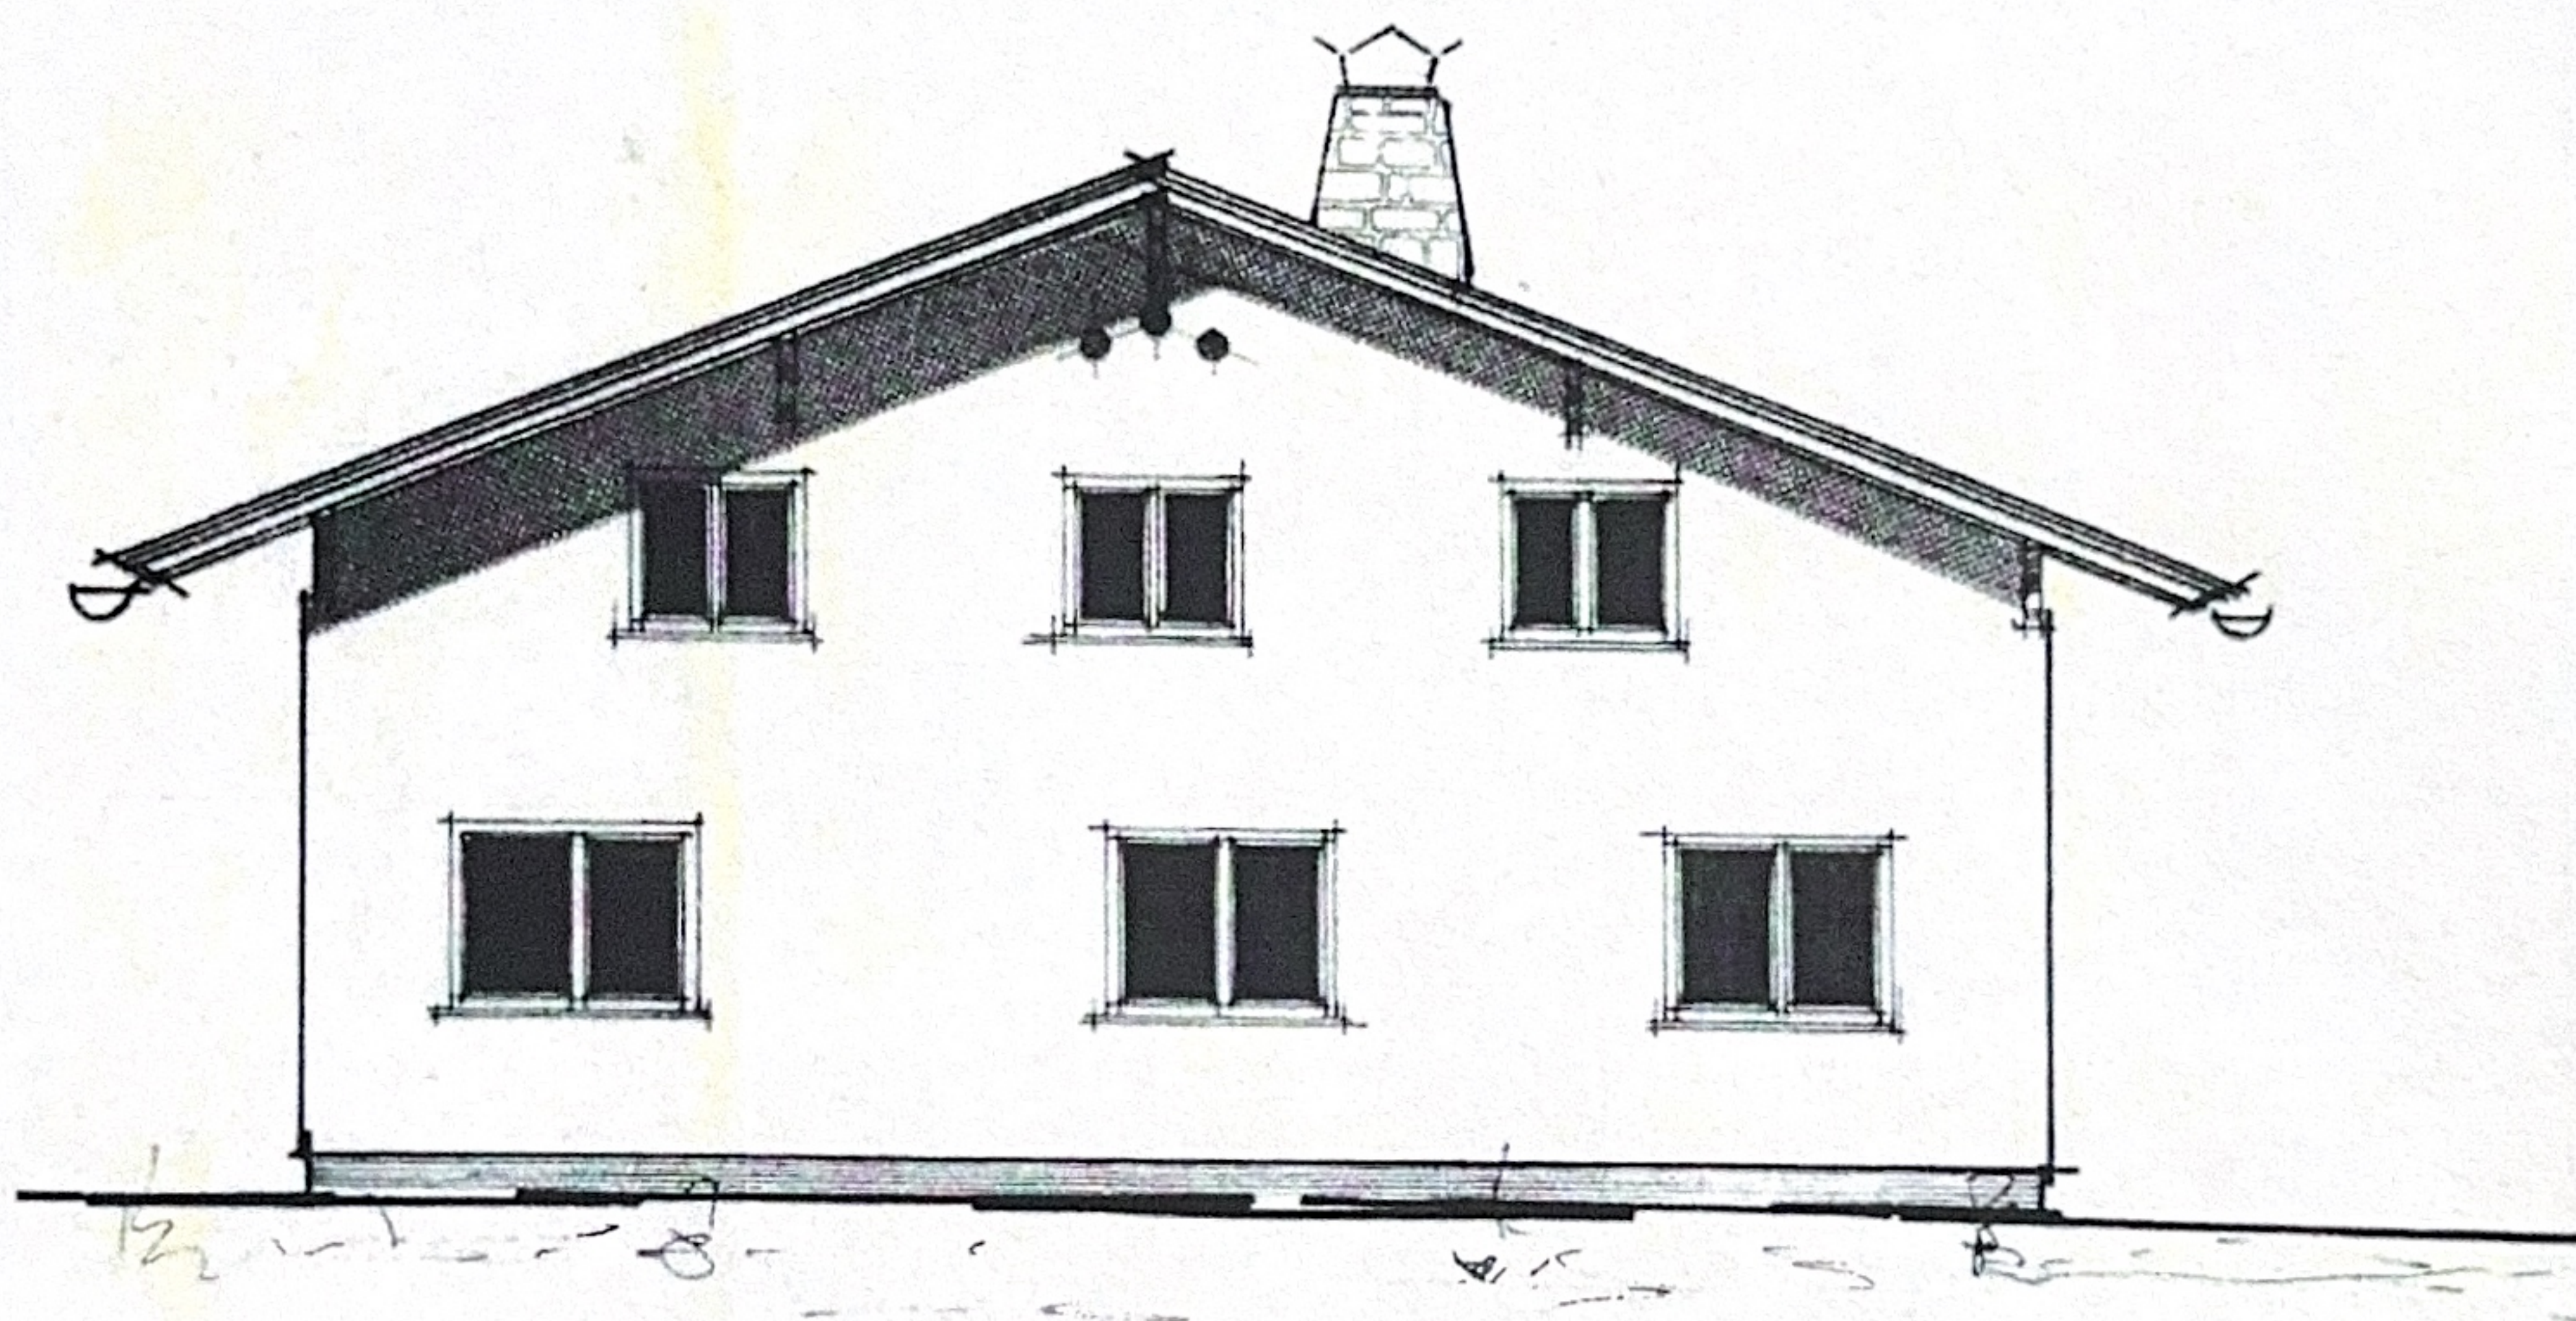

S Ü D - W E S T