


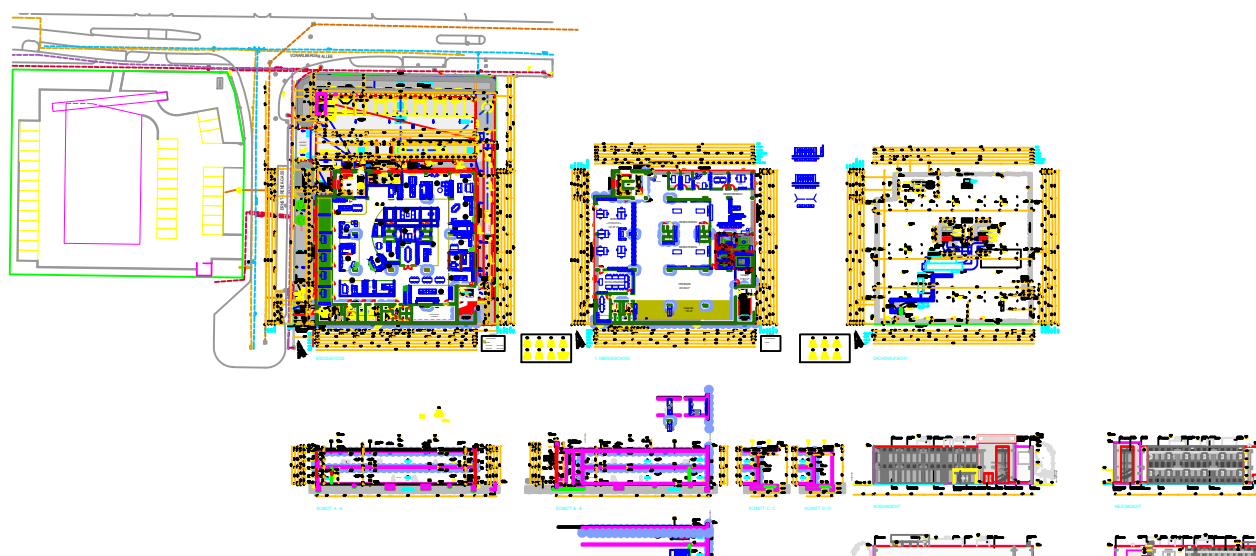


VORARLBERGER ALLEE


GEHSTEIG

SCHAURaum WIEN

GRUNDRISS EG
PFEIFFER
M = 1:100
V37
24.03.2021

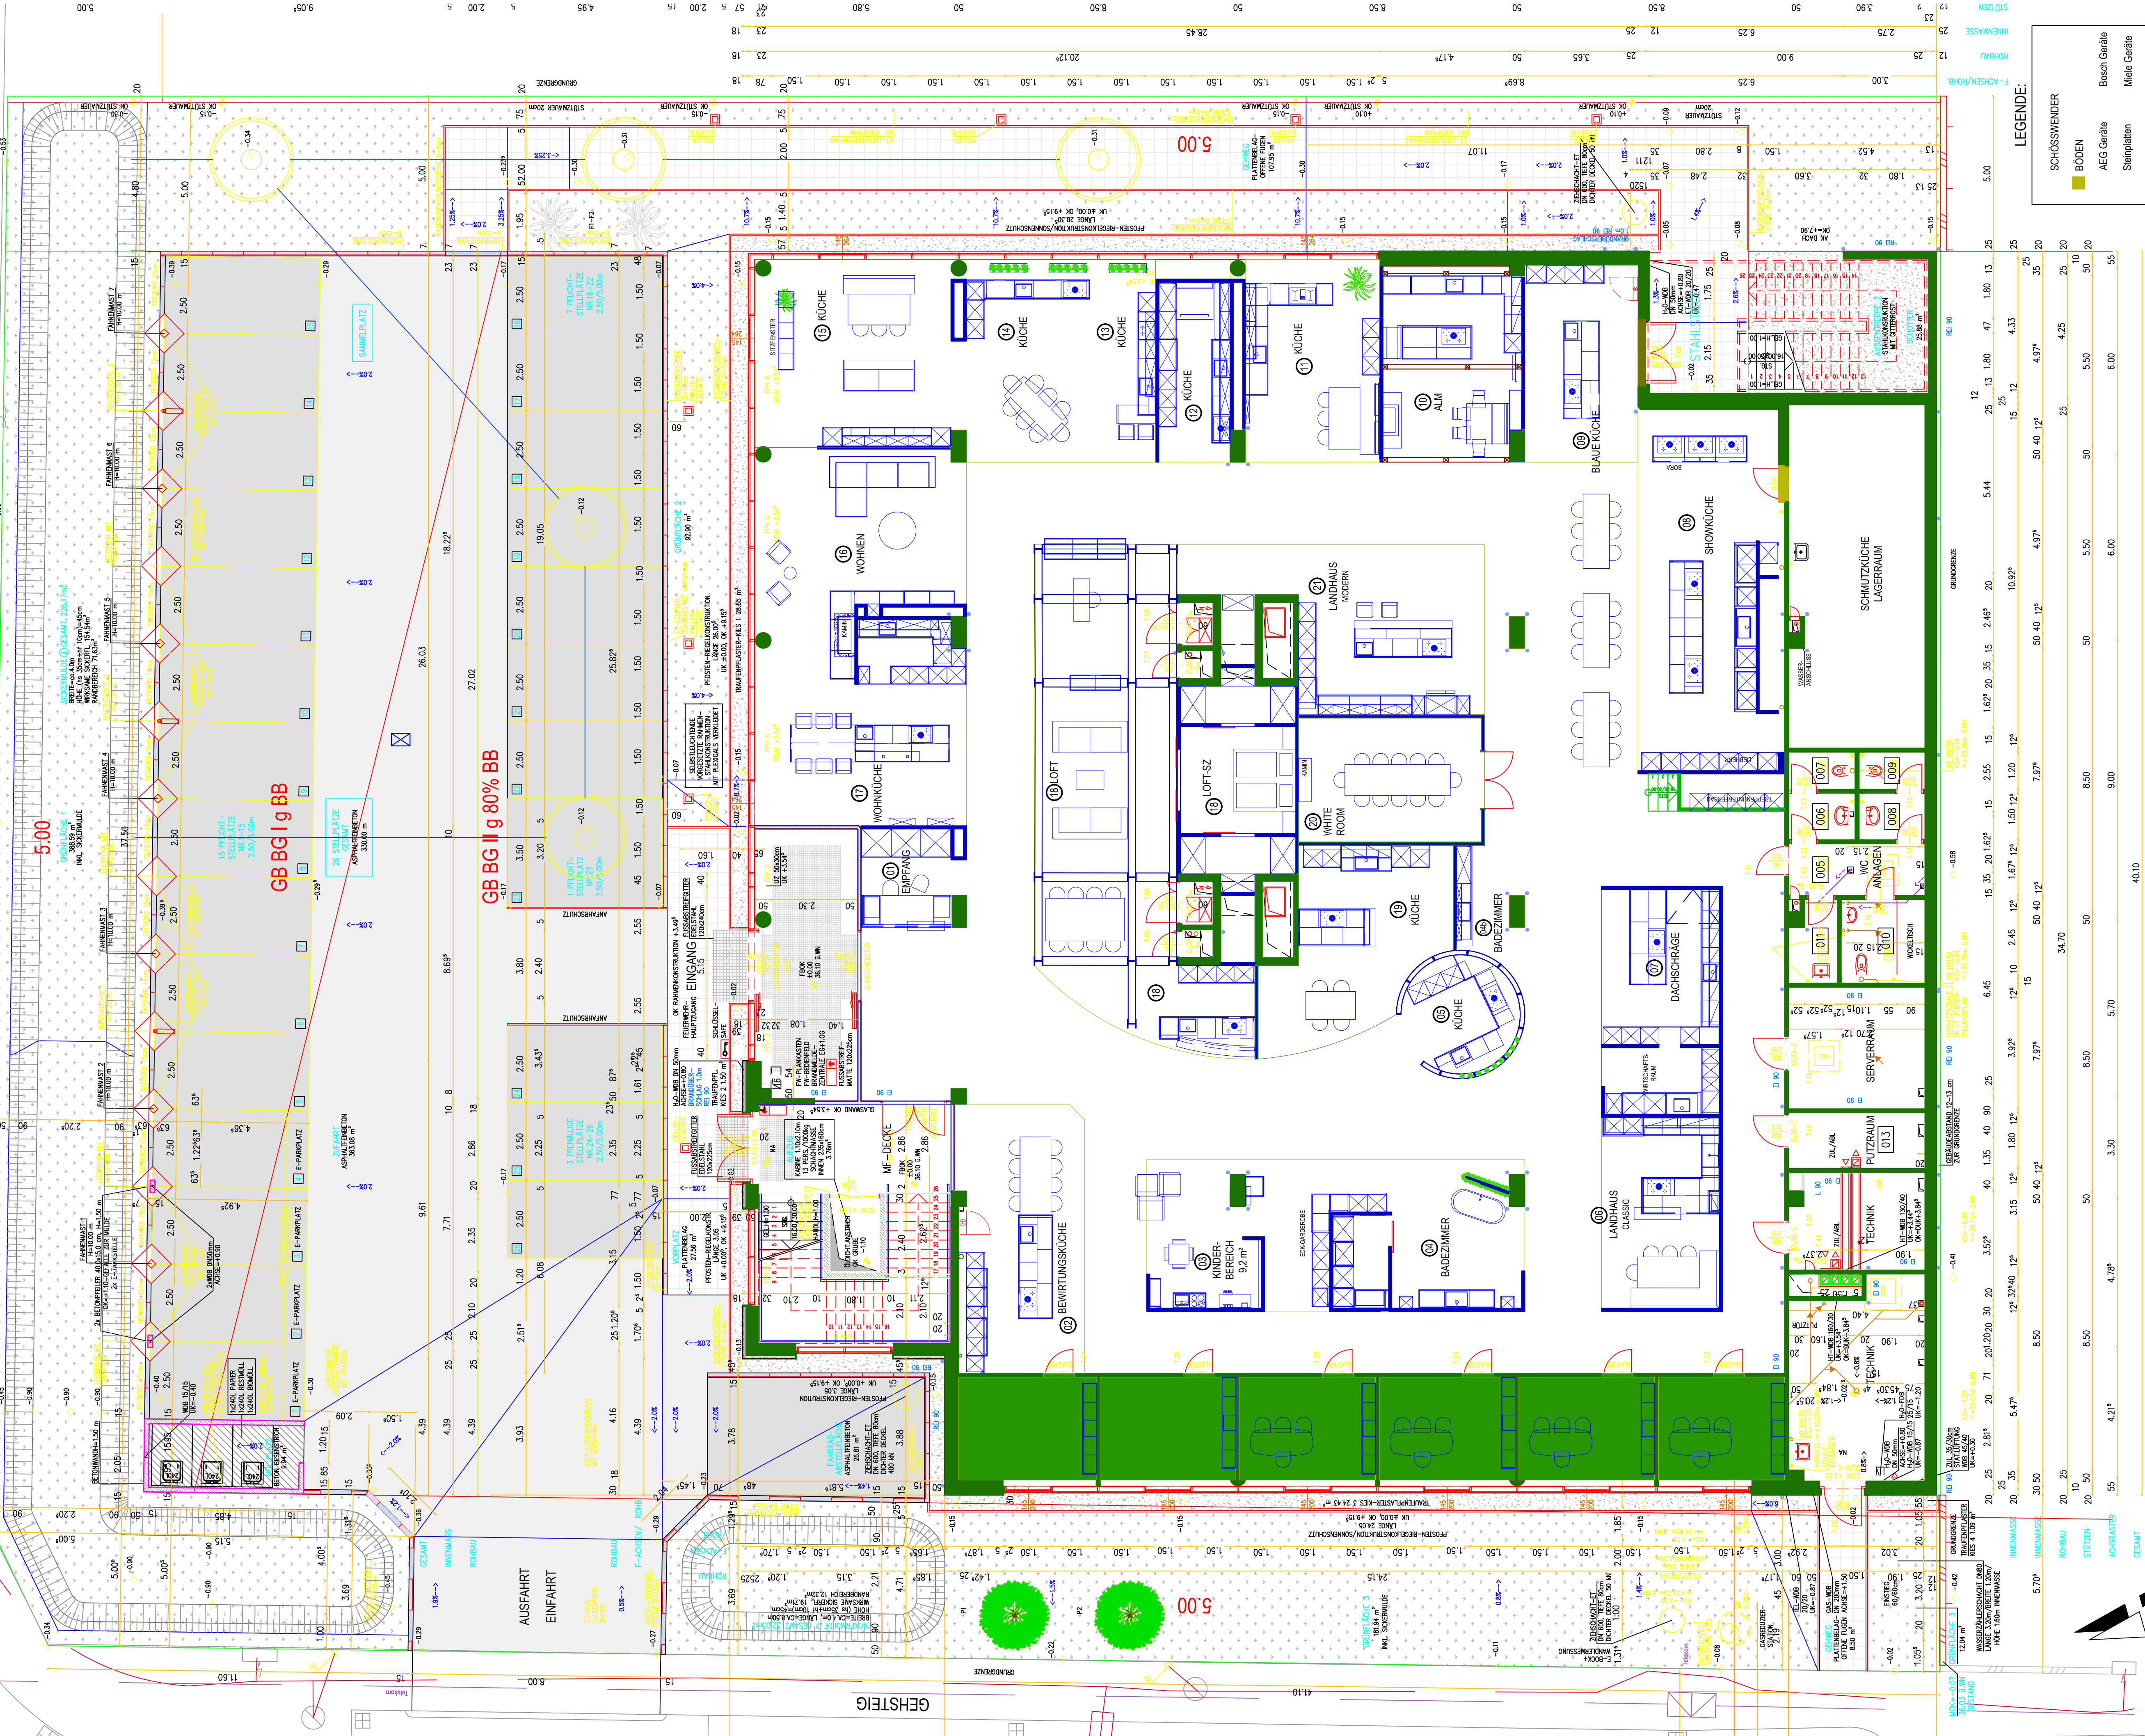

ERDGESCHOSS

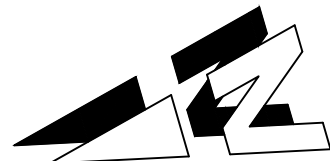

- LEGENDE:
- SCHÖSSWENDER
 - BÖDEN
 - AEG Geräte
 - Miele Geräte
 - Stenplatten



